
 


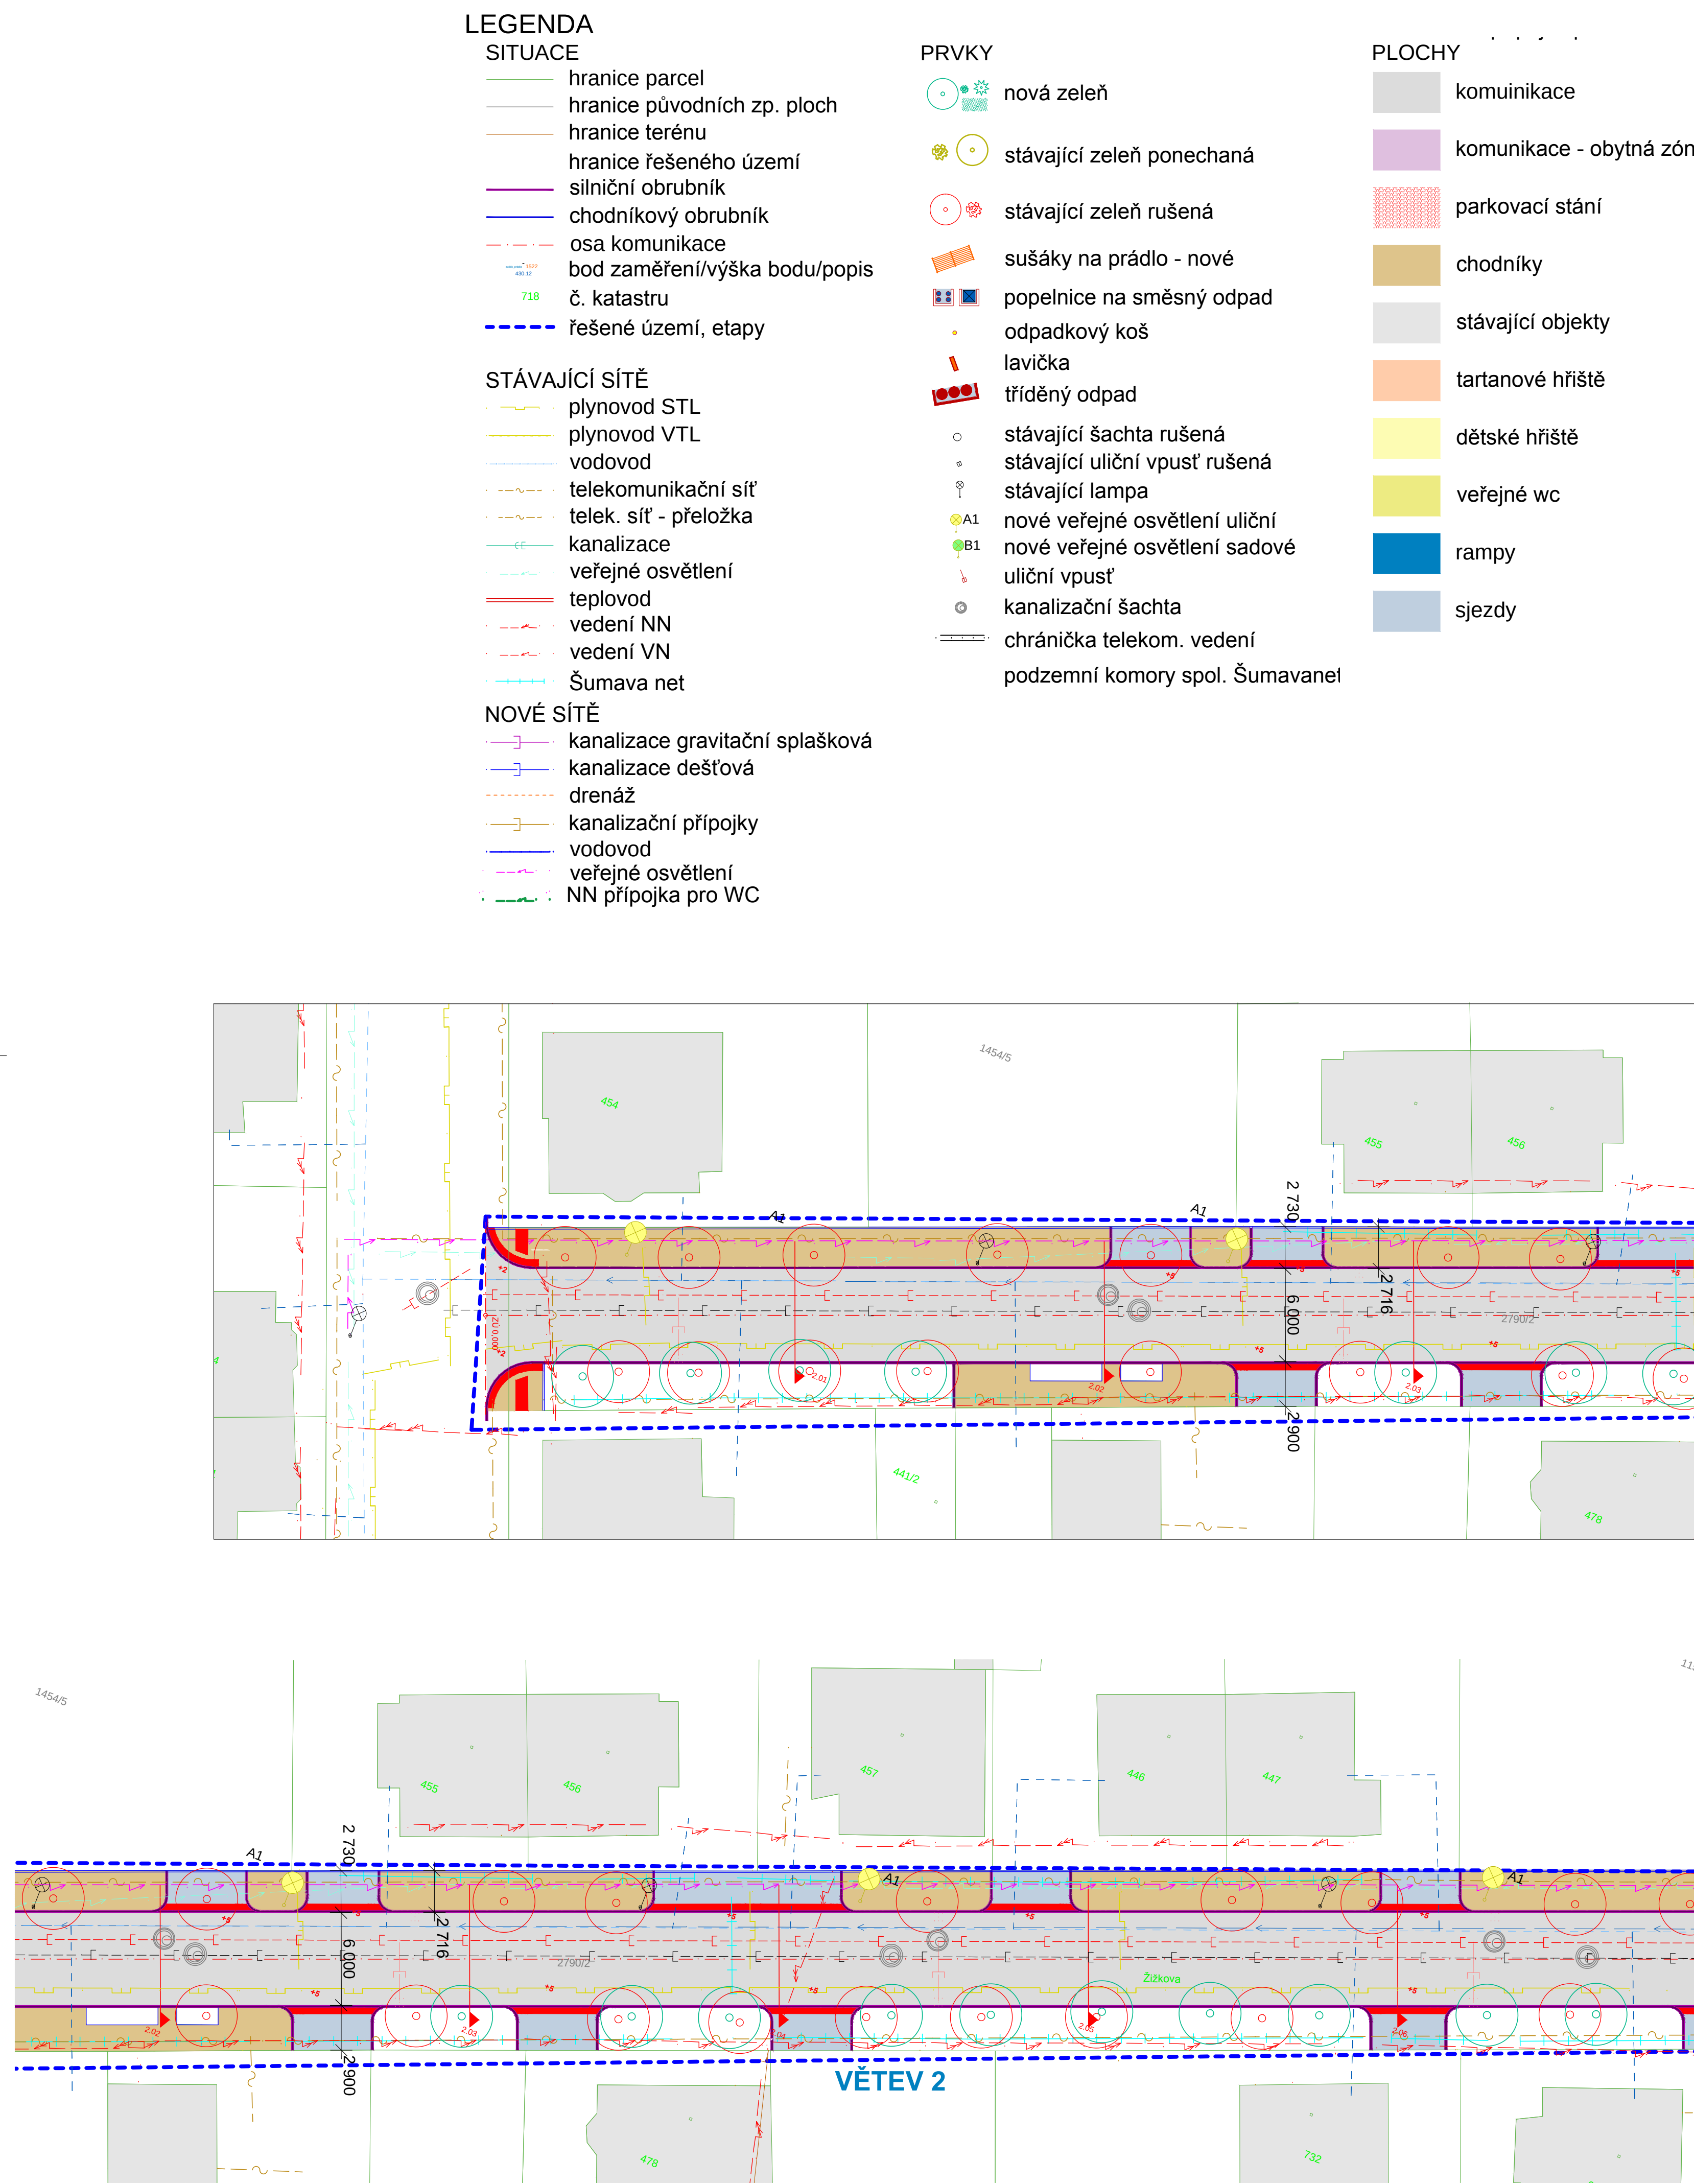

|   |  |                                                                       |  |                                                              |  |
|---|--|-----------------------------------------------------------------------|--|--------------------------------------------------------------|--|
| Hlavní projektant : Ing. arch. Martin Jiravský, Ph.D., Plevnářská 330,<br>Tabor 390 01, IČO 625 49 201 |  | Zodp. projektant : Ing. Robert Jurek, Plevnářská 330,<br>Tabor 390 01 |  | WWW.CENTRUM SLUŽEB STARÉ MĚSTO<br>CENTRUM SLUŽEB STARÉ MĚSTO |  |
| Vypracoval : Ing. arch. Ladislav Zeman, Hrdelní 24,<br>Budečské 391 66, IČO 020 74 831                 |  | Investor : město Horázdovice, Mírová náměstí 1, 341 01<br>Horázdovice |  | DPS                                                          |  |
| KČU : Horázdovice                                                                                      |  | Číslo zak. : 2017                                                     |  | Připr. : 2017                                                |  |
| Akce : Revitalizace sídliště Blatenská v<br>Horázdovicích                                              |  | Datum : 2017                                                          |  | Připr. : 2017                                                |  |
| Obsah : KOORDINAČNÍ SITUACE CELKOVÁ -<br>PODROBNÁ                                                      |  | Ozn. česb. : B                                                        |  | Č. výkresu : B.4.A                                           |  |
|   |  | Měřítko : 1:250                                                       |  |                                                              |  |