
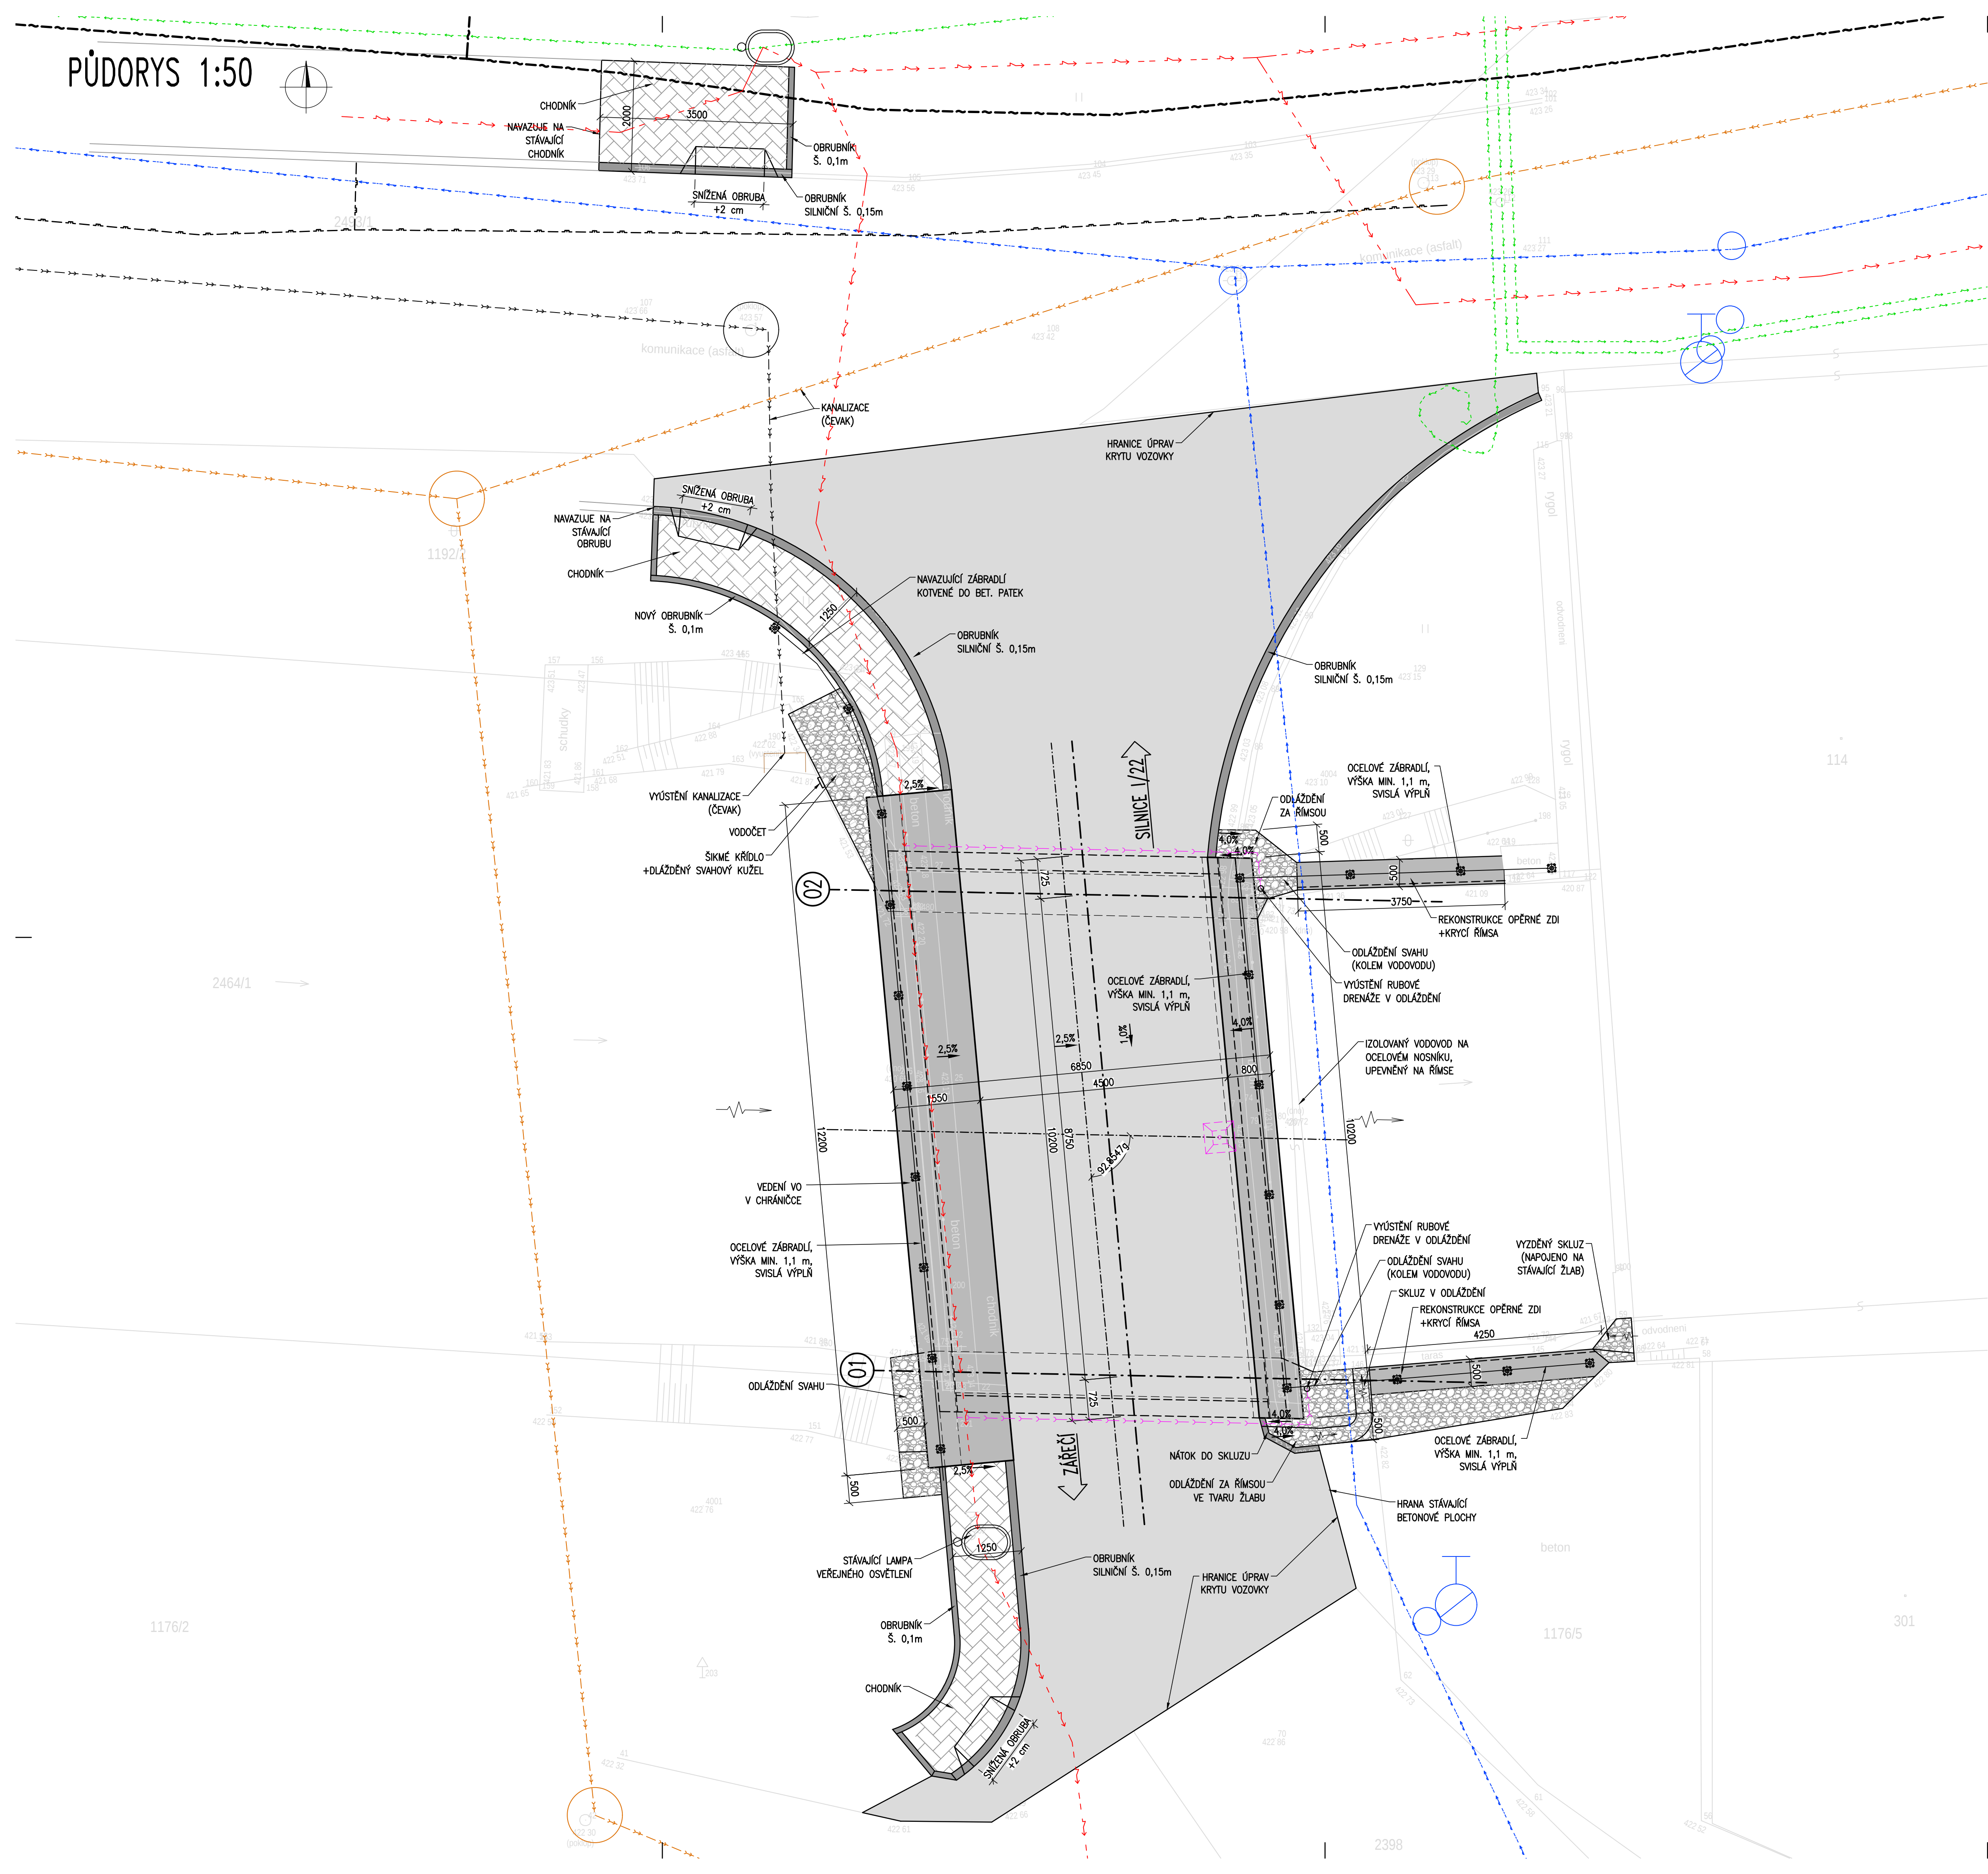


PŮDORYS 1:50

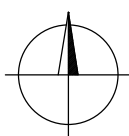

Investor:		město Horažďovice Mírové náměstí 1 341 01 Horažďovice
-----------	---	---

Hlavní inženýr projektu Ing. Jan Houska		Vypracoval Ing. Petr Krátký		S-pro servis s.r.o.			
Podpis 		Podpis 		Pivovarská 1272			
Zodpovědný projektant Ing. Jan Houska		Tech. kontrola Ing. Oldřich Slovák		388 01 Blatná			
Podpis 		Podpis		IČ 060 16 910			
Rekonstrukce mostů v Zářečské ulici, Horažďovice				06/2024		Investor město Horažďovice Mírové náměstí 1 341 01 Horažďovice	Číslo paré
				Stupeň PD DUSP+PDS			
				Formát 840x594			
				Měřítko 1:50			
Stavební objekt SO 202 - MOST U BRABCOVA MLÝNA							
Název přílohy						Číslo přílohy	3
PŮDORYS							