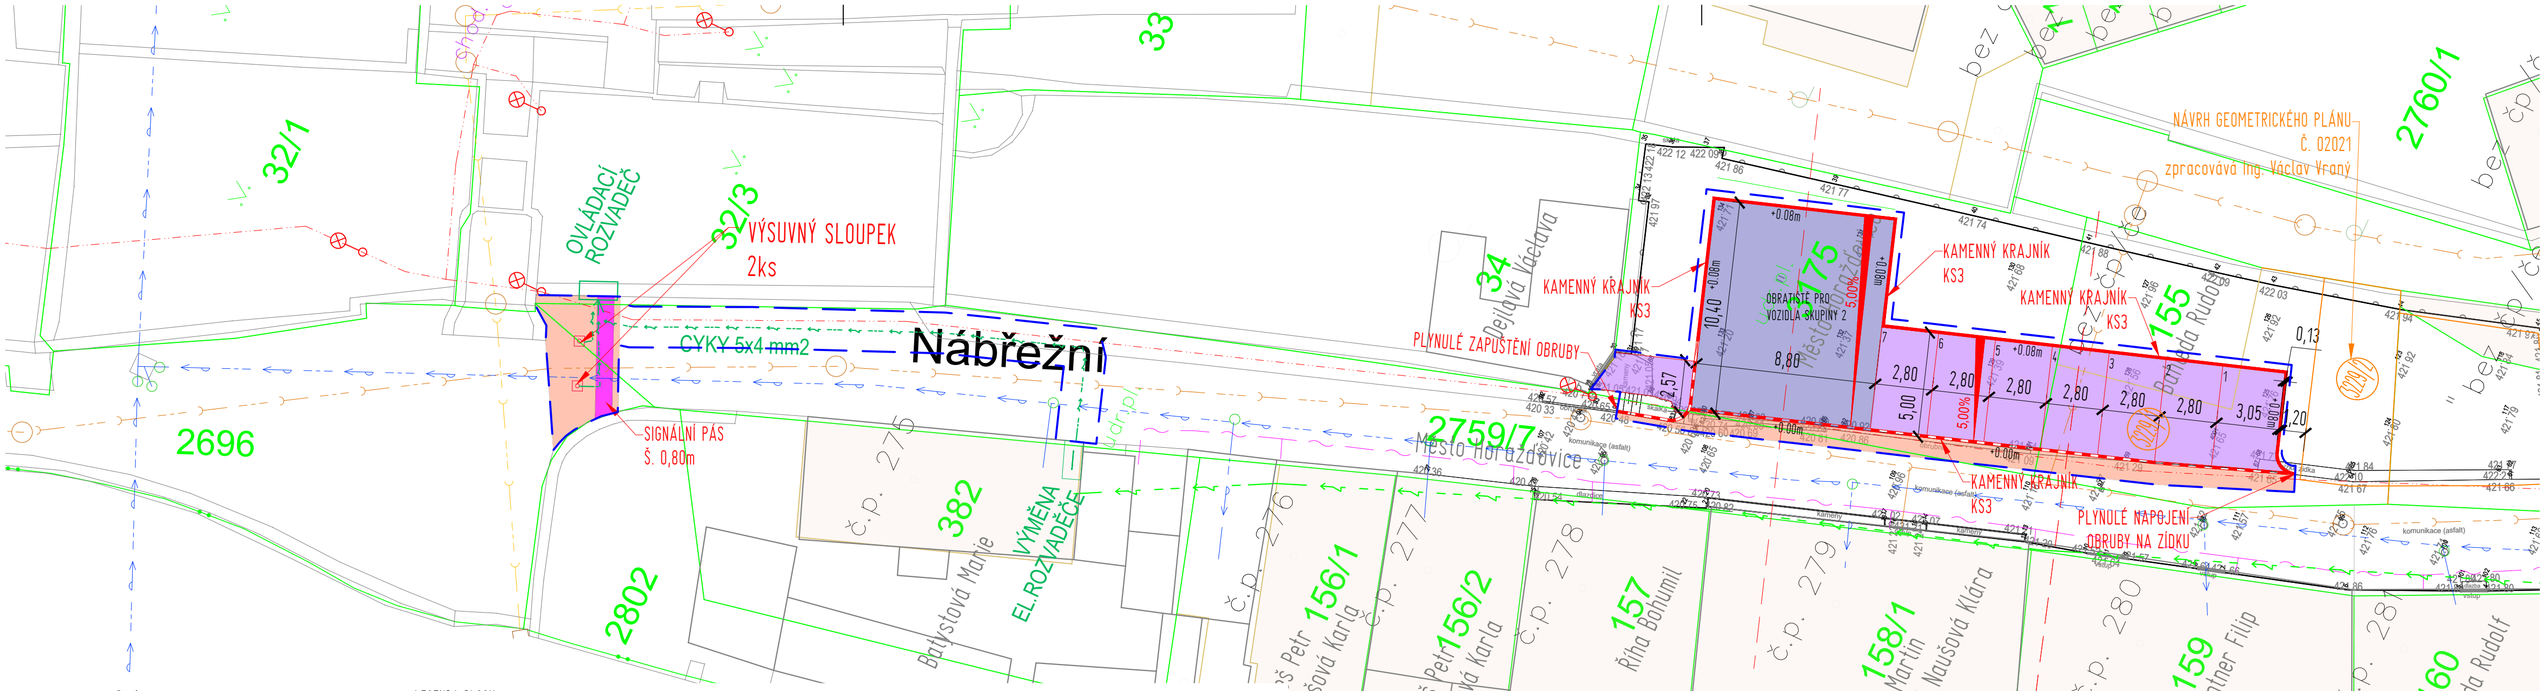


HRANICE A ZNAČENÍ

- HRANICE POZEMKŮ DLE KATASTRÁLNÍ MAPY (KN)
- 832/2 — ČÍSLO POZEMKU DLE KATASTRÁLNÍ MAPY (KN)
- VNITŘNÍ KRESBA DLE KN
- HRANICE ŘEŠENÉHO ÚZEMÍ
- NAVRŽENÉ ULIČNÍ VPUSTI
- OBRUBA KAMENNÁ OP4, + 8 CM
- SNÍŽENÁ OBRUBA KAMENNÁ, + 2 CM
- OBRUBA KAMENNÁ OP7, + 6 CM
- OBRUBA KAMENNÁ OP7, + 0 CM
- PŘÍDLAŽBA, 2x KAMENNÁ KOSTKA DO BETONU
- HRANA OBRUBY / PŘECHODOVÝ OBRUBNÍK
- 2,5% — SKLON ZPEVNĚNÉ PLOCHY
- ROZHRANÍ PLOCH, ZPEV. A NEZPEV. PLOCHY
- STÁVAJÍCÍ TERÉNNÍ HRANA, SVAH
- 439.00 — NADMOŘSKÁ VÝŠKA BODU (BpV)
- STÁVAJÍCÍ STROM, KEŘ
- KÁCENÍ : STROM, KEŘ / SOUVISLÝ PÁS KEŘŮ
- LAVIČKA
- ODPADKOVÝ KOŠ PRO SMĚSNÝ ODPAD / TŘÍDĚNÝ ODPAD
- STOJAN NA KOLO
- VSTUP, VJEZD
- MPP — MÍSTO PRO PŘECHÁZENÍ
- NAVRŽENÉ HRANY A PLOCHY VE STUPNI STAVEBNÍHO POVOLENÍ, 06/2019, POVOLENÍ VYDAL MĚSTSKÝ ÚŘAD HORAŽĎOVICE POD Č.J. MK/15512/2019

LEGENDA PLOCH

NAVRHOVANÉ

- ASFALT
- KAMENNÁ KOSTKA ŠTÍPANÁ DROBNÁ 8/10, PODKLAD SC
- CHODNÍK - KAMENNÁ MOZAIKA, BARVA PŘÍRODNÍ
- SJEZDY, VYHRAZENÉ PARKOVÁNÍ PRO ZTP, PARKOVACÍ STÁNÍ KAMENNÁ KOSTKA ŠTÍPANÁ 8/10
- SIGNÁLNÍ A VAROVNÝ PÁS, RELIÉFNÍ HMATOVÁ DLAŽBA BÍLÁ
- KAMENNÁ DLAŽBA OKOLO VAROVNÝCH A SIGNÁLNÍCH PÁSŮ ŘEZANÁ KAMENNÁ DLAŽBA TRYSKANÁ Š. 0,25m, TL. 0,08m
- BUDOVA

INŽENÝRSKÉ SÍTĚ

STÁVAJÍCÍ

- CETIN - PODZEMNÍ SDĚLOVACÍ VEDENÍ - ZAMĚŘENÁ POLOHA
- CETIN - PODZEMNÍ SDĚLOVACÍ VEDENÍ - NEZAMĚŘENÉ, NEPROVOZOVANÉ
- CETIN - PODZEMNÍ SDĚLOVACÍ VEDENÍ S NN
- ČEVAK - VODOVOD
- ČEVAK - KANALIZACE SPLAŠKOVÁ
- KANALIZACE DEŠŤOVÁ
- ČEVAK - KANALIZACE DEŠŤOVÁ
- ČEZ - PODZEMNÍ VEDENÍ NN
- ČEZ - NADZEMNÍ VEDENÍ NN
- ŠUMAVANET (NEZAMĚŘENÁ POLOHA)
- GASNET - PLYNOVOD STL
- MĚSTO HORAŽĎOVICE - VEDENÍ VO, STOŽÁR VO, RUŠENÝ STOŽÁR VO
- MĚSTO HORAŽĎOVICE - NADZEMNÍ VEDENÍ MĚSTSKÉHO ROZHLASU
- SPRÁVA ŽELEZNIC, SEK (dálkový kabel DK Horažďovice - Velké Hydčice
- SPRÁVA ŽELEZNIC, SEK (kabel HOK)

NOVÉ

- MĚSTO HORAŽĎOVICE - VEDENÍ VO, STOŽÁR VO
- MĚSTO HORAŽĎOVICE - VEDENÍ NN
- PROJEKTOVANÁ DEŠŤOVÁ KANALIZACE
- PROJEKTOVANÝ VODOVOD
- PROJEKTOVANÁ DEŠŤOVÁ KANALIZAČNÍ PŘÍPOJKA
- PROJEKTOVANÁ VODOVODNÍ PŘÍPOJKA PE100RC,SDR11

Revize	04/2026	revize z důvodu změny počtu parkovacích stání pod hradbami
Revize	01/2026	revize z důvodu připomínek SPP
Revize	12/2025	revize na základě připomínek investora

Zodpovědný projektant: Ing. Oldřich Slováček	Vypracoval: Ing. Matěj Slováček	S-pro servis s.r.o.	
	Podpis	Pivovarská 1272	
	Vypracoval: Ing. arch. K. Řebřínová	388 01 Blatná	
	Podpis	IČ 060 16 910	
Stavba: REKONSTRUKCE ČÁSTI NÁBŘEŽNÍ A PRÁCHEŇSKÉ ULICE - ZMĚNA 1	Datum: 11/2025	Investor: Město Horažďovice, Mírové náměstí 1, 341 01 Horažďovice	Číslo paré
Stavební objekt: SO 101 - KOMUNIKACE	Stupeň PD: ZMĚNA ZÁMĚRU PŘED DOKONČENÍM		
	Formát: 630 x 297 mm		
	Měřítko: 1:200		
Název přílohy: SITUACE KOMUNIKACE		Číslo přílohy: D.1.2.a.2	