



VARIANTA B

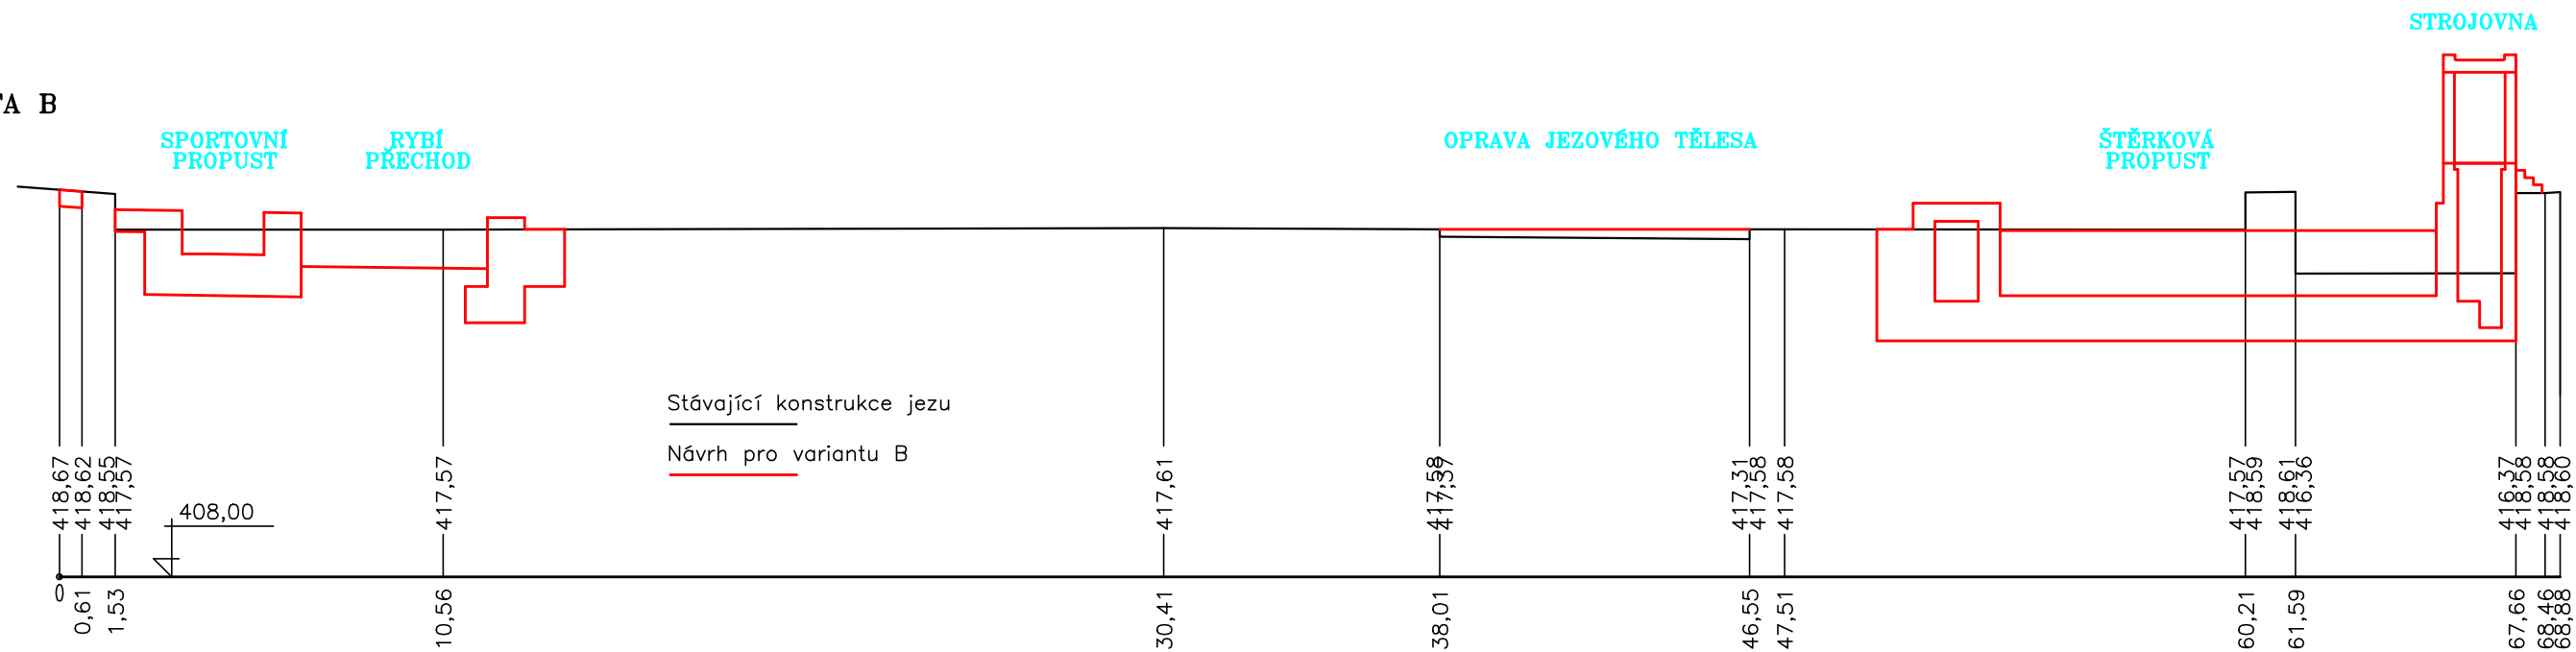

VARIANTA C

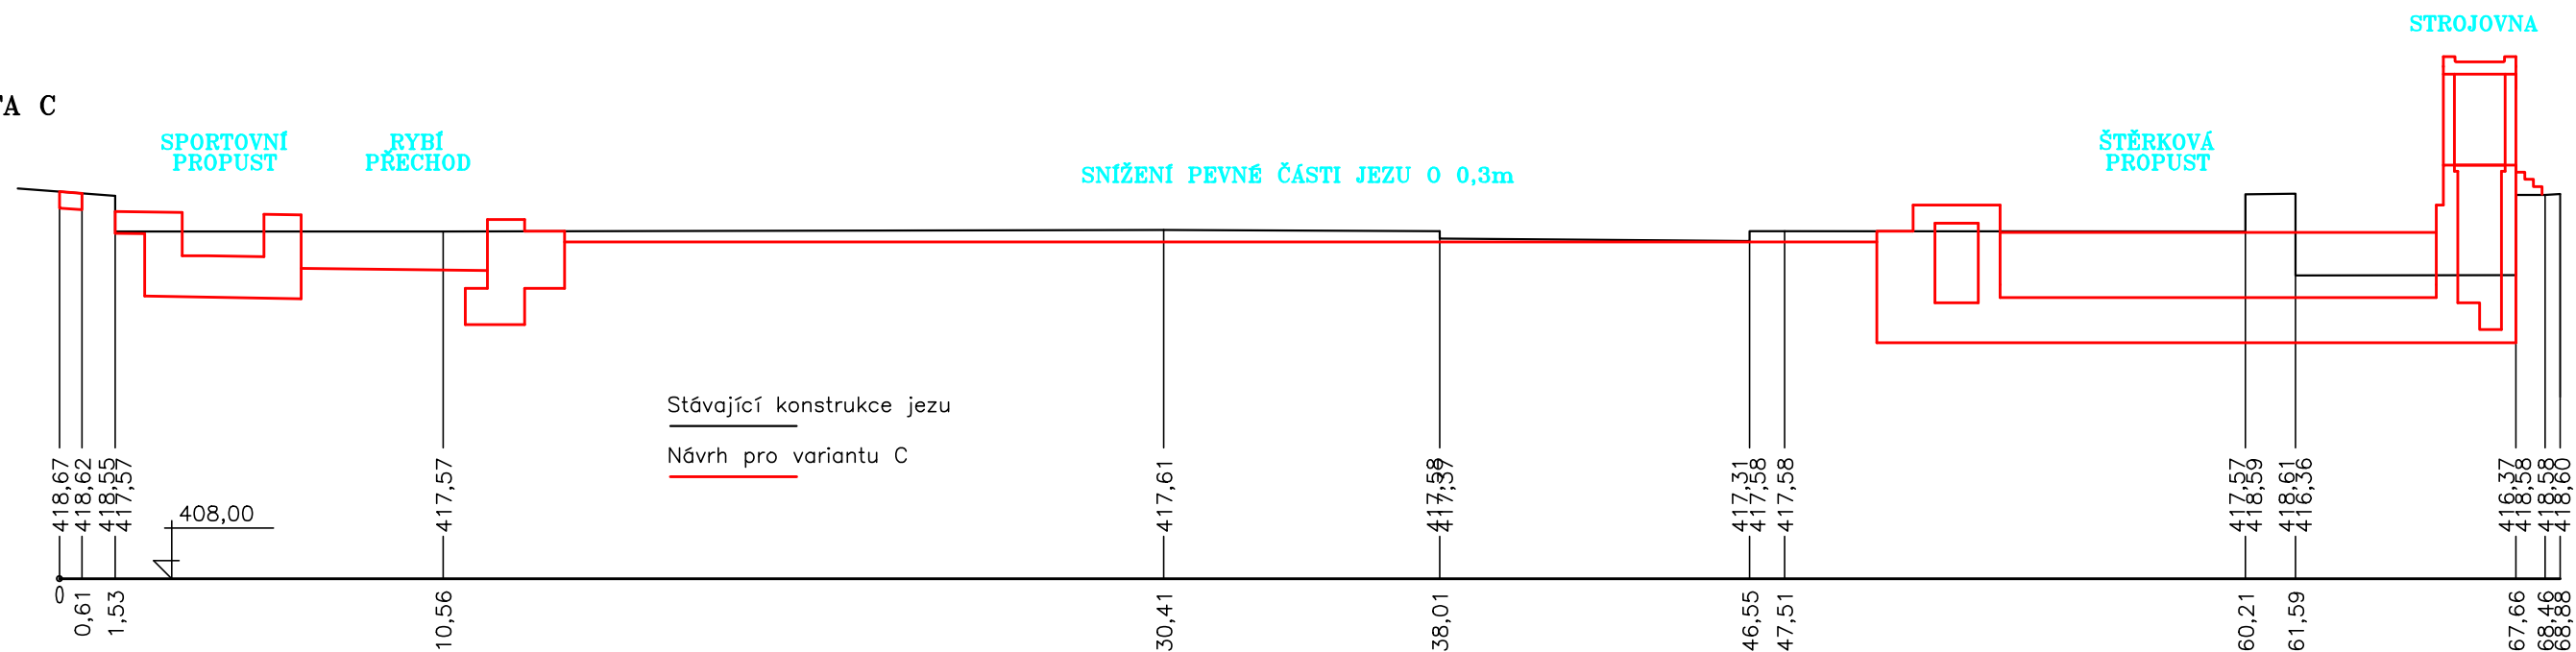

VARIANTA D

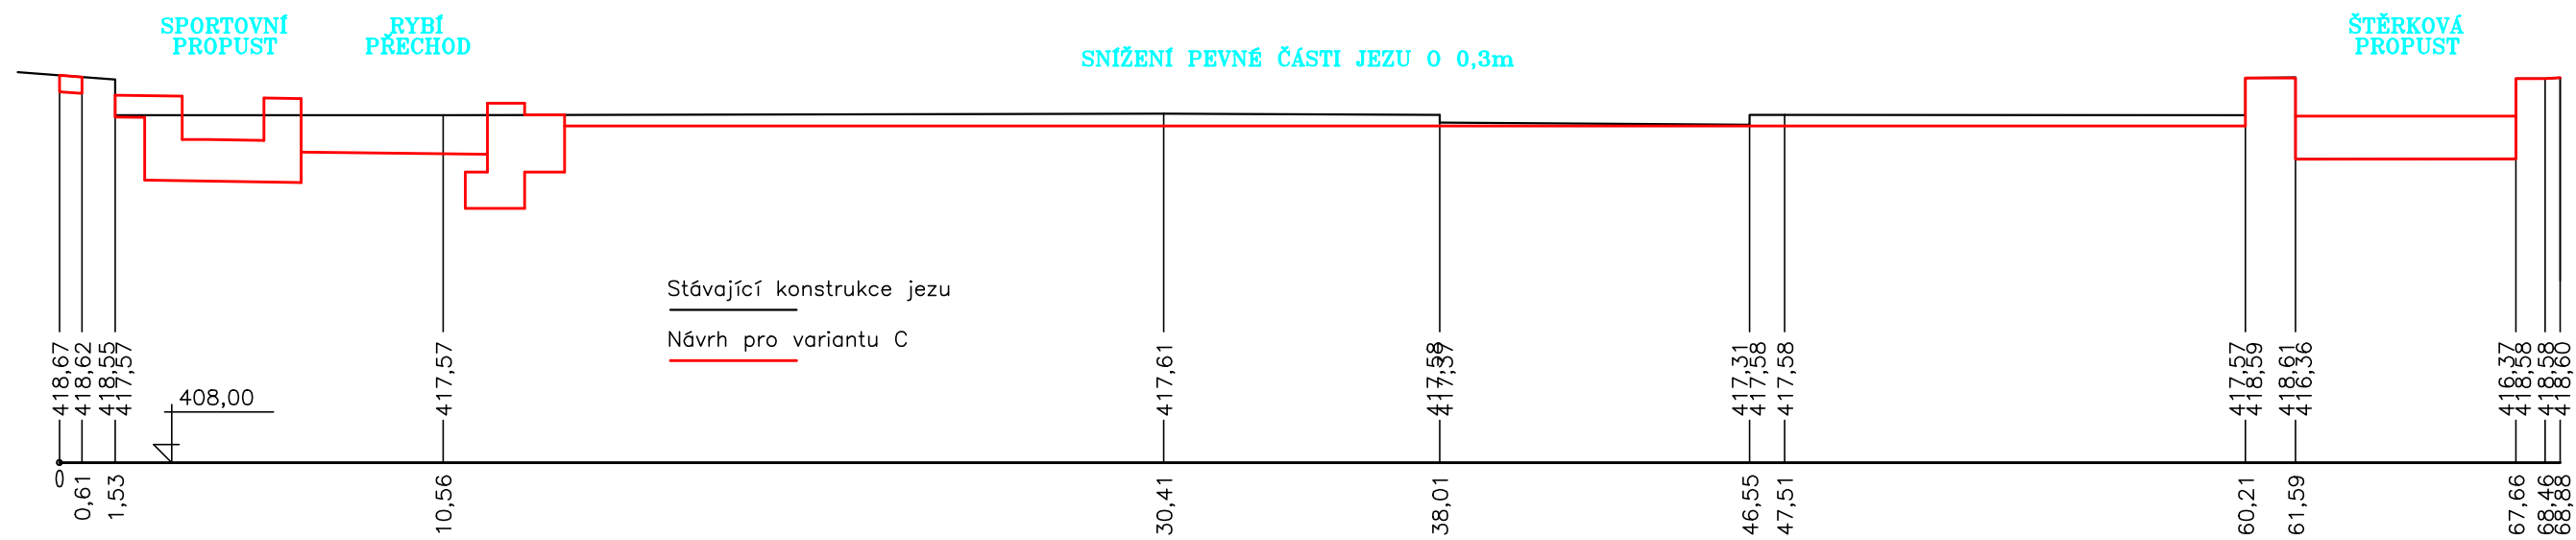


SCHÉMA VARIANT USPOŘADÁNÍ
JEZU MRSKOŠ

M 1:200