




ZÁPADNÍ POHLED

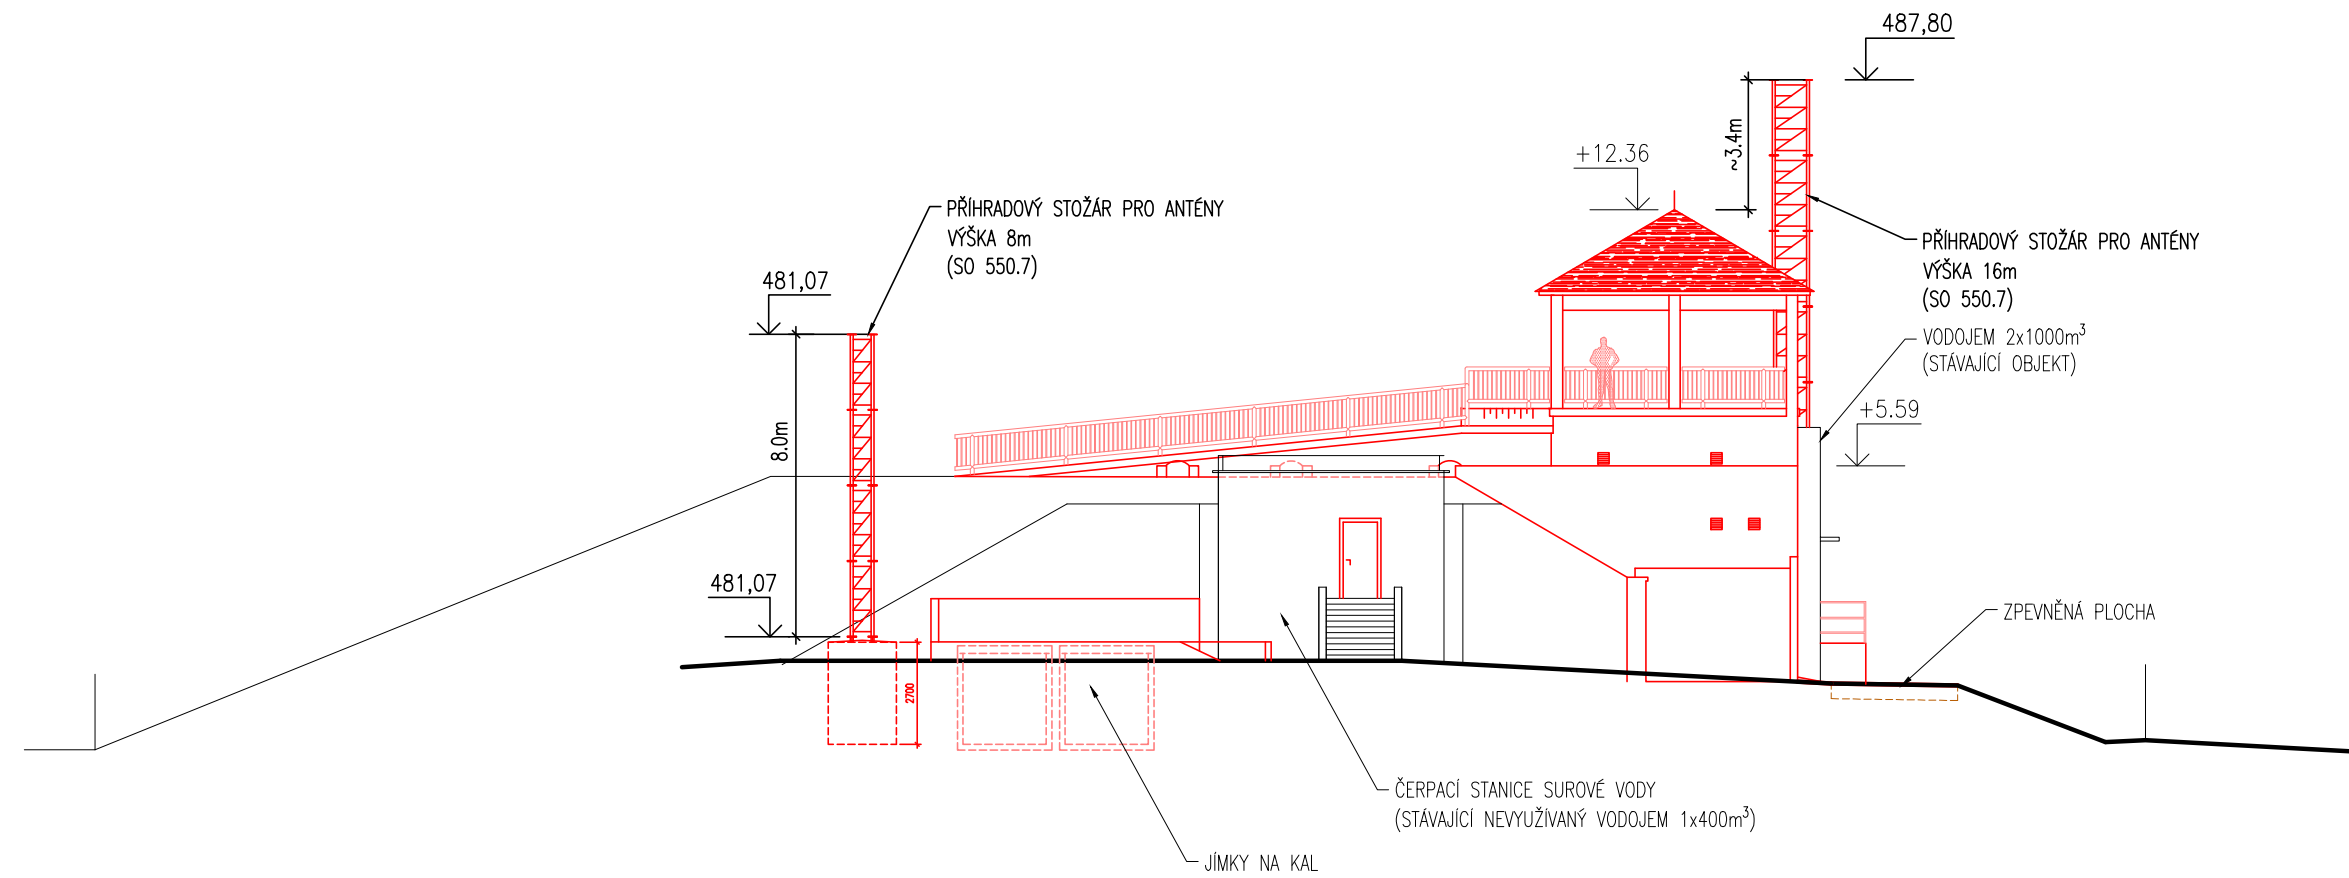

JIŽNÍ POHLED

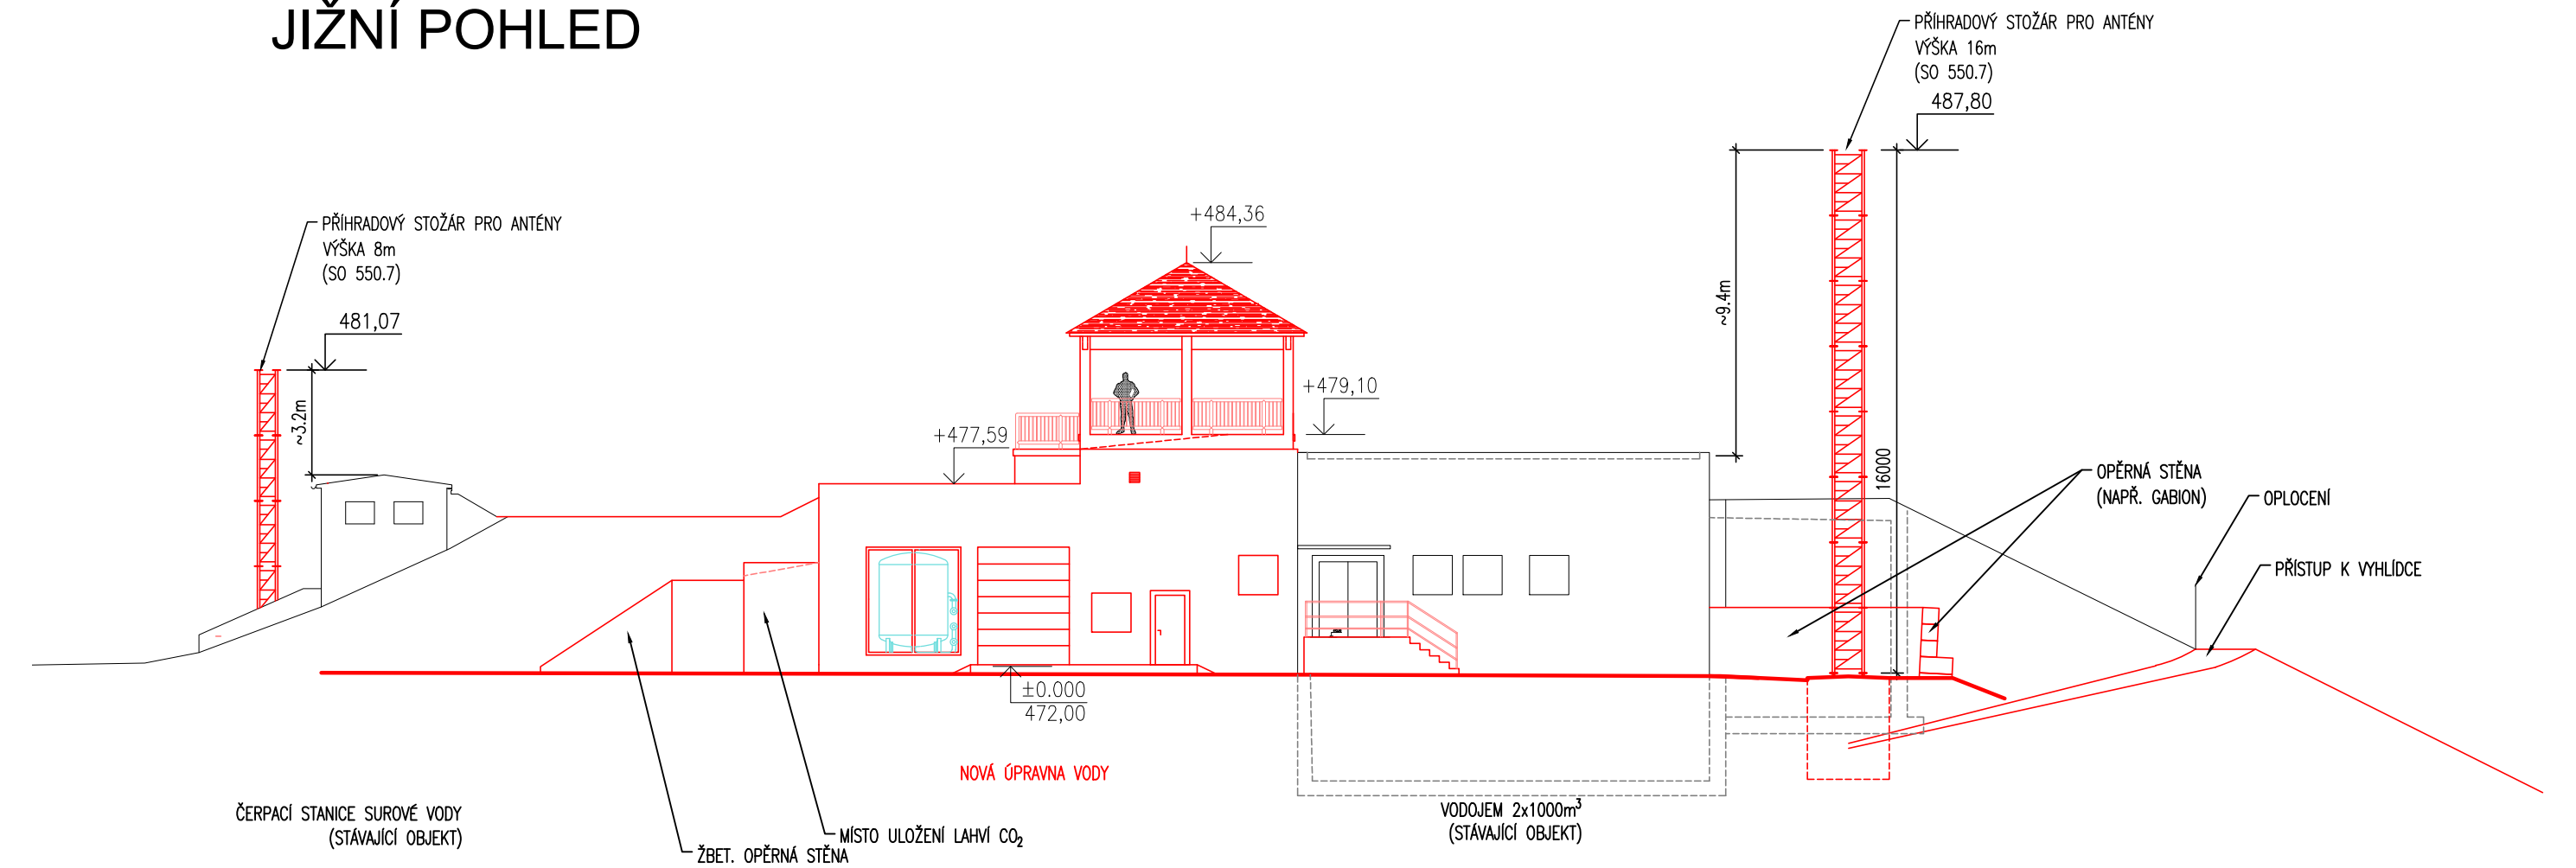

VÝCHODNÍ POHLED

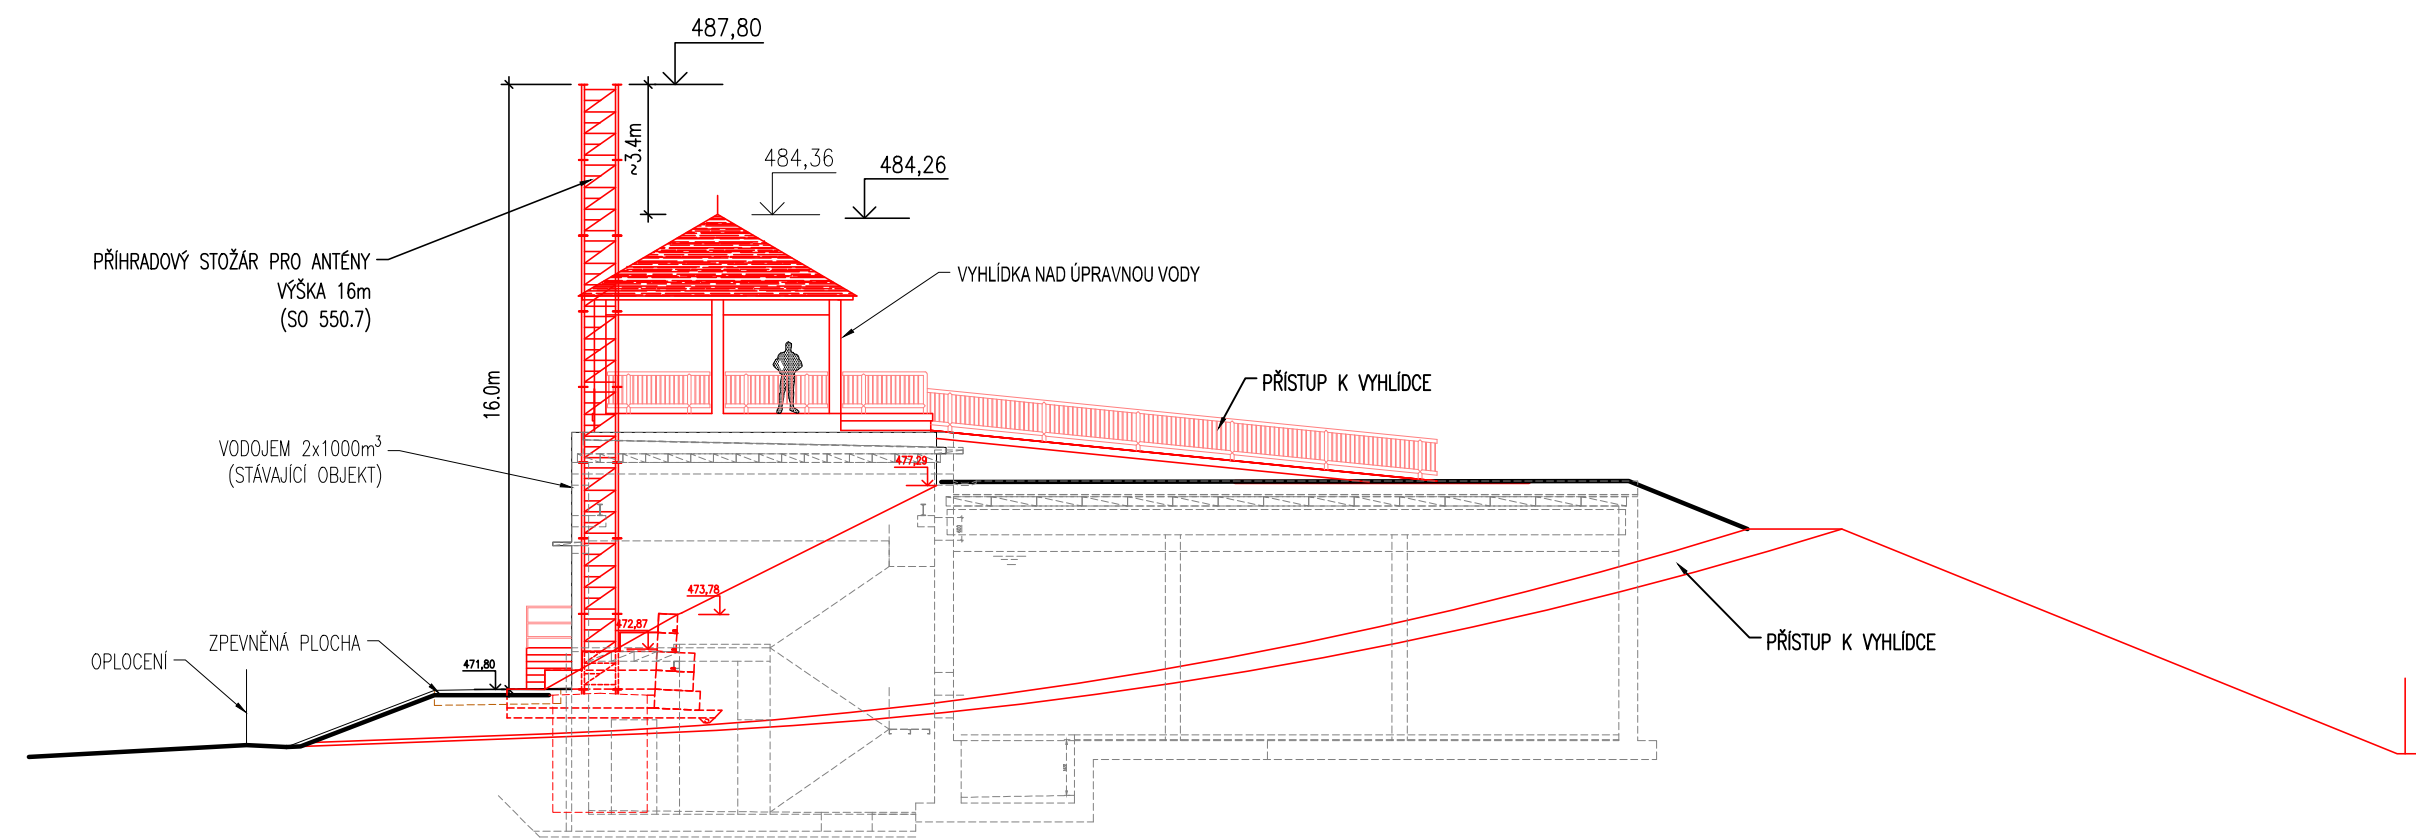

- STAVEBNÍ OBJEKTY:
 SO 550 - úpravy lokality Loreta:
 SO 550.1 - úprava vody
 SO 550.6 - úpravy stávajících objektů
 SO 550.7 - stožáry pro antény

VÝŠKOVÝ SYSTÉM B.P.V.
 ±0.000=472.0m n.n.

HLAV. INŽENÝR	ZODP. PROJ. INŽENÝR	VYPRACOVAL	KRESLIL	KONTROLOVAL	SENÁŽNÉ NÁM. 1 ČESKÉ BUDĚJOVICE 370 01 tel. 385775111 email: EKOECO@EKOECO.CZ web: WWW.EKOECO.CZ	
ING. KOŠTEL	ING. KOŠTEL	ING. KOŠTEL	ING. KOŠTEL		ZAK. Č. 1009-12	
OBJEDNATEL MĚSTO HORAŽĎOVICE				KRAJ Plzeňský kraj		
KRAJ Plzeňský kraj				OBEC HORAŽĎOVICE		
AKCE				ARCH. Č.		
Vodovody - úprava vody Horažďovice				FORMÁT 4xA4		
				DATUM 07/2021		
				STUPEŇ DŮR		
OBSAH				MĚŘÍTKO 1:200		
ÚPRAVNA VODY - POHLEDY				VÝKR. Č. 15		
				ČÁST D		