



# ÚP KVÁŠŇOVICE

## A2c) Výkres koncepce veřejné infrastruktury

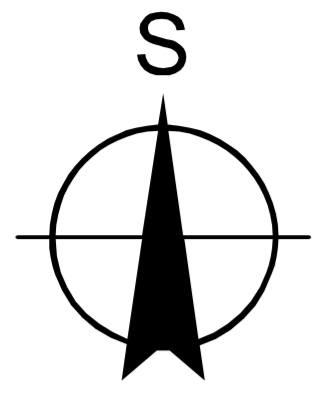

1 : 5 000

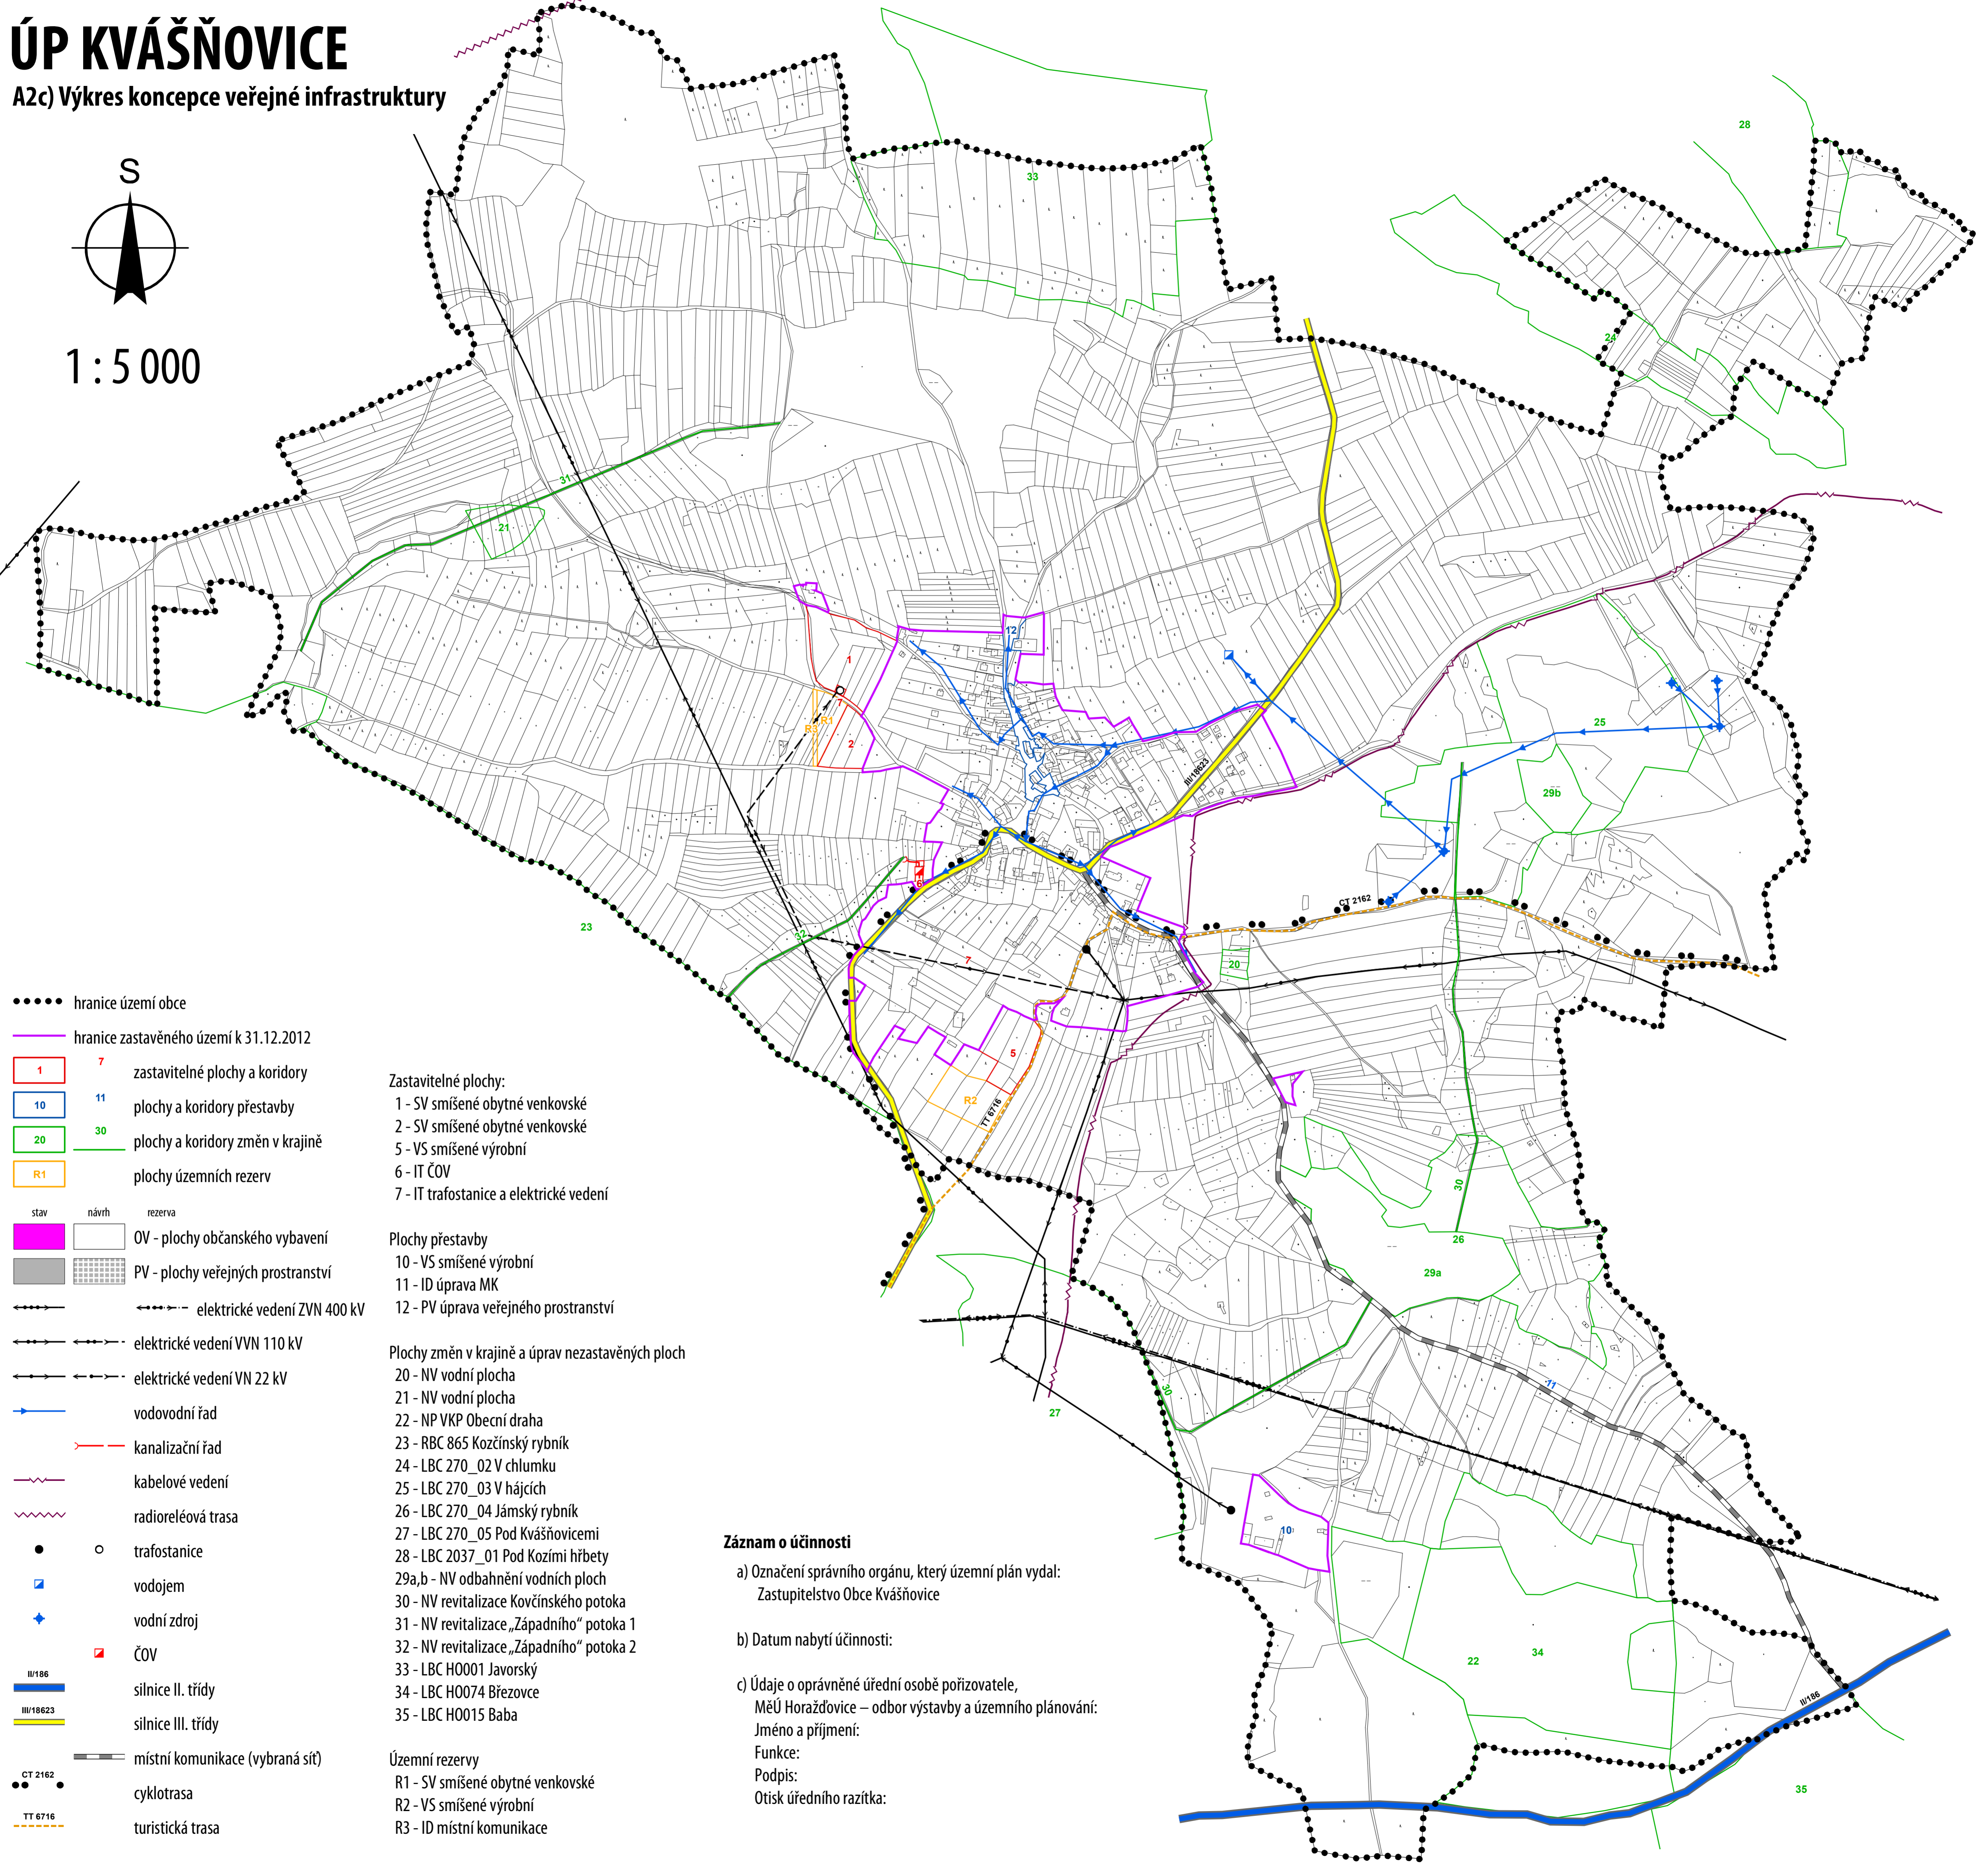

- hranice území obce
- hranice zastavěného území k 31.12.2012
- 1 7 zastavitelné plochy a koridory
- 10 11 plochy a koridory přestavby
- 20 30 plochy a koridory změn v krajině
- R1 plochy územních rezerv
- stav návrh rezerva
- OV - plochy občanského vybavení
- PV - plochy veřejných prostranství
- elektrické vedení ZVN 400 kV
- elektrické vedení VVN 110 kV
- elektrické vedení VN 22 kV
- vodovodní řád
- kanalizační řád
- kabelové vedení
- radioreléová trasa
- trafostanice
- vodojem
- vodní zdroj
- ČOV
- silnice II. třídy
- silnice III. třídy
- místní komunikace (vybraná síť)
- cyklotrasa
- turistická trasa

- Zastavitelné plochy:
- 1 - SV smíšené obytné venkovské
  - 2 - SV smíšené obytné venkovské
  - 5 - VS smíšené výrobní
  - 6 - IT ČOV
  - 7 - IT trafostanice a elektrické vedení

- Plochy přestavby
- 10 - VS smíšené výrobní
  - 11 - ID úprava MK
  - 12 - PV úprava veřejného prostranství

- Plochy změn v krajině a úprav nezastavěných ploch
- 20 - NV vodní plocha
  - 21 - NV vodní plocha
  - 22 - NP VKP Obecní draha
  - 23 - RBC 865 Kozčinský rybník
  - 24 - LBC 270\_02 V chlumu
  - 25 - LBC 270\_03 V hájčích
  - 26 - LBC 270\_04 Jámský rybník
  - 27 - LBC 270\_05 Pod Kvášňovicemi
  - 28 - LBC 2037\_01 Pod Kozími hřbety
  - 29a,b - NV odbahnění vodních ploch
  - 30 - NV revitalizace Kovčinského potoka
  - 31 - NV revitalizace „Západního“ potoka 1
  - 32 - NV revitalizace „Západního“ potoka 2
  - 33 - LBC H0001 Javorský
  - 34 - LBC H0074 Březovce
  - 35 - LBC H0015 Baba

- Územní rezervy
- R1 - SV smíšené obytné venkovské
  - R2 - VS smíšené výrobní
  - R3 - ID místní komunikace

### Záznam o účinnosti

- a) Označení správního orgánu, který územní plán vydal:  
Zastupitelstvo Obce Kvášňovice
- b) Datum nabytí účinnosti:
- c) Údaje o oprávněné úřední osobě pořizovatele,  
MěÚ Horažďovice – odbor výstavby a územního plánování:  
Jméno a příjmení:  
Funkce:  
Podpis:  
Otisk úředního razítka: