


ÚZEMNÍ PLÁN KVÁŠŇOVICE - změna č. 1 - a

A2b) Hlavní výkres - Urbanistická koncepce a koncepce uspořádání krajiny

1 : 5 000

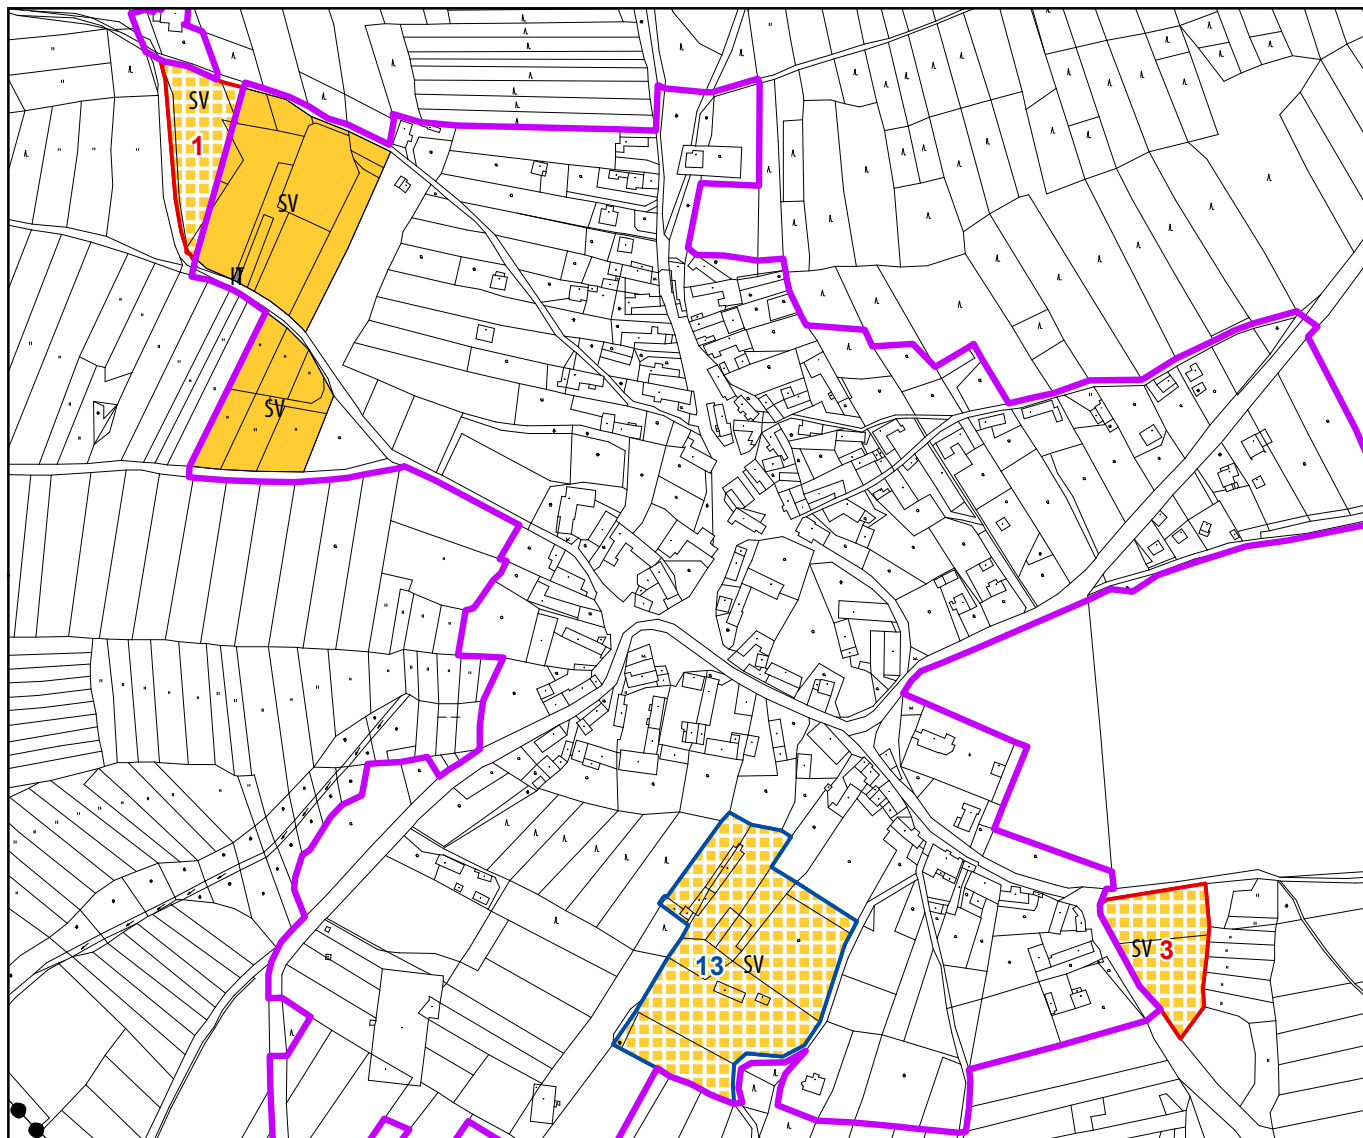

Zastavitelné plochy:

- 1 - SV smíšené obytné venkovské
- 3 - SV smíšené obytné venkovské, podmíněno zpracováním územní studie přístupu

Plochy přestavby

- 13 - SV smíšené obytné venkovské - převod VS na SV

Záznam o účinnosti

- Označení správního orgánu, který změnu ÚP č. 1 vydal:
Zastupitelstvo obce Kvášňovice
- Pořadové číslo poslední změny: 1
- Datum nabytí účinnosti poslední změny:
- Údaje o oprávněné úřední osobě pořizovatele:
MěÚ Horažďovice, odbor výstavby a územního plánování
Jméno a příjmení: Ing. Josef Kotlaba
Funkce: referent územního plánování
Podpis:
Otisk úředního razítka:

● ● ● hranice území obce

— hranice zastavěného území k 1.11.2016

3 zastavitelné plochy

13 plochy přestavby

Plochy s rozdílným způsobem využití

stabilizované plochy

plochy změn



SV - smíšené obytné venkovské




IT - dopravní infrastruktury

ÚZEMNÍ PLÁN KVÁŠŇOVICE - změna č. 1 - b

A2b) Hlavní výkres - Urbanistická koncepce a koncepce uspořádání krajiny

1 : 5 000

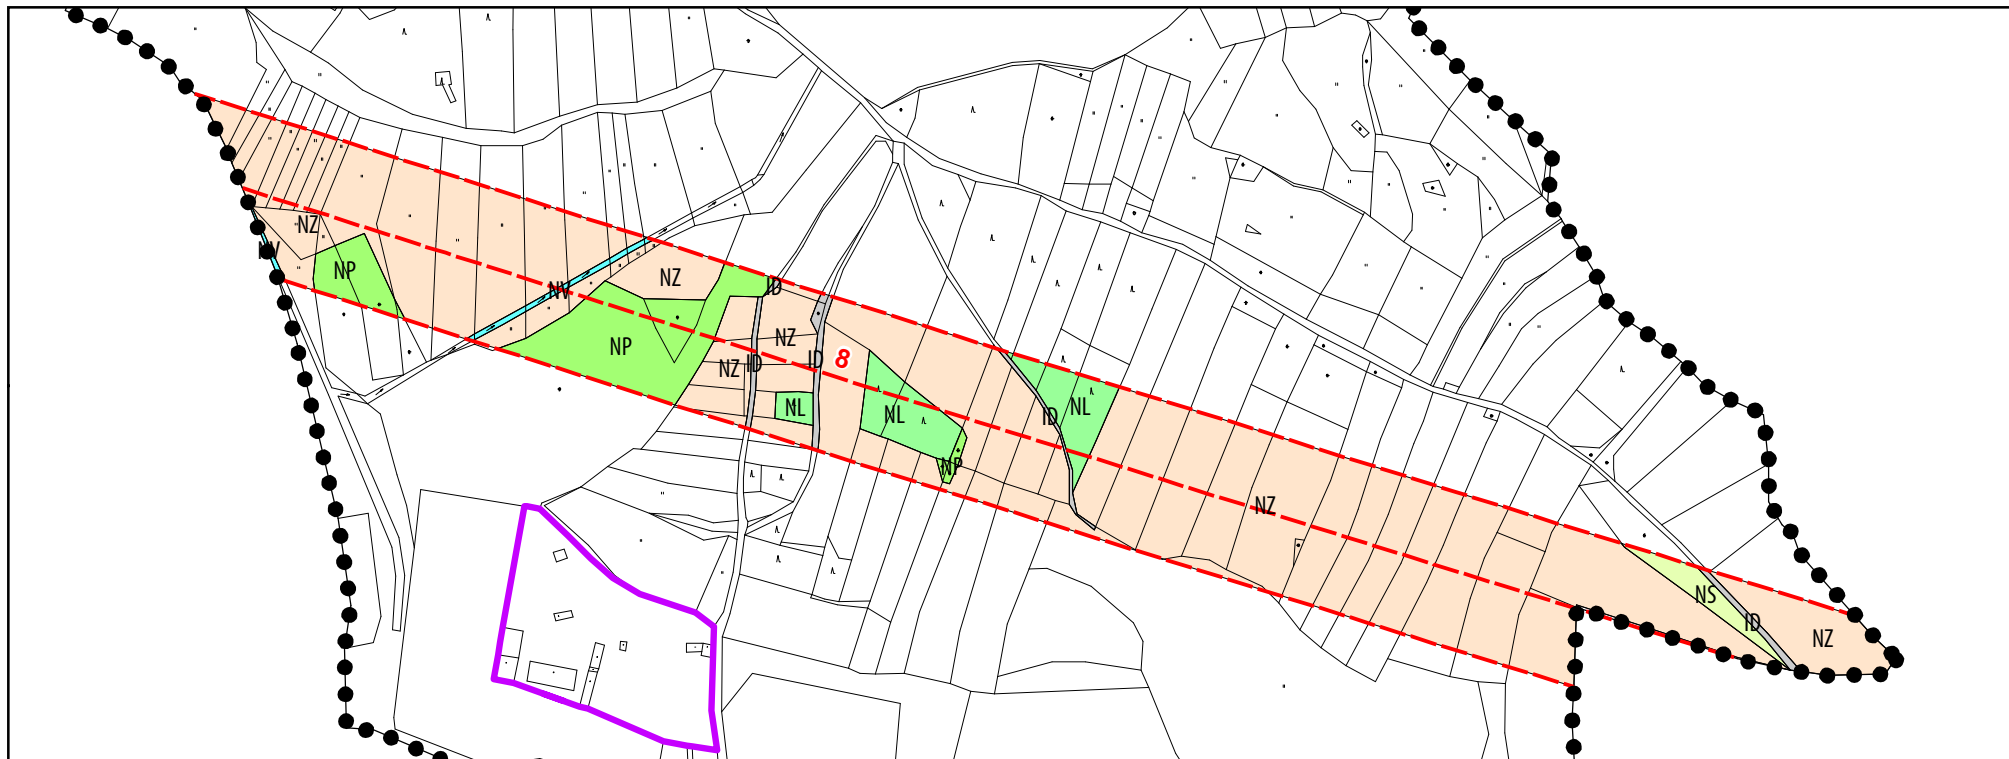

● ● ● hranice území obce

— hranice zastavěného území k 1.11.2016

8 zastavitelné koridory

stabilizované plochy Plochy s rozdílným způsobem využití

ID ID - dopravní infrastruktury

NV NV - vodní a vodohospodářské

NL NL - lesní

NZ NZ - zemědělské

NP NP - přírodní

NS NS - smíšené nezastavěných území

Zastavitelné plochy a koridory:
8 - IT elektrické vedení ZVN 400 kV

Záznam o účinnosti

a) Označení správního orgánu, který změnu ÚP č. 1 vydal:

Zastupitelstvo obce Kvášňovice

b) Pořadové číslo poslední změny: 1

c) Datum nabytí účinnosti poslední změny:

d) Údaje o oprávněné úřední osobě pořizovatele:

MěÚ Horažďovice, odbor výstavby a územního plánování

Jméno a příjmení: Ing. Josef Kotlaba

Funkce: referent územního plánování

Podpis:

Otisk úředního razítka: