


ÚZEMNÍ PLÁN KVÁŠŇOVICE - změna č. 1 - a

A2c) Výkres koncepce veřejné infrastruktury

1 : 5 000

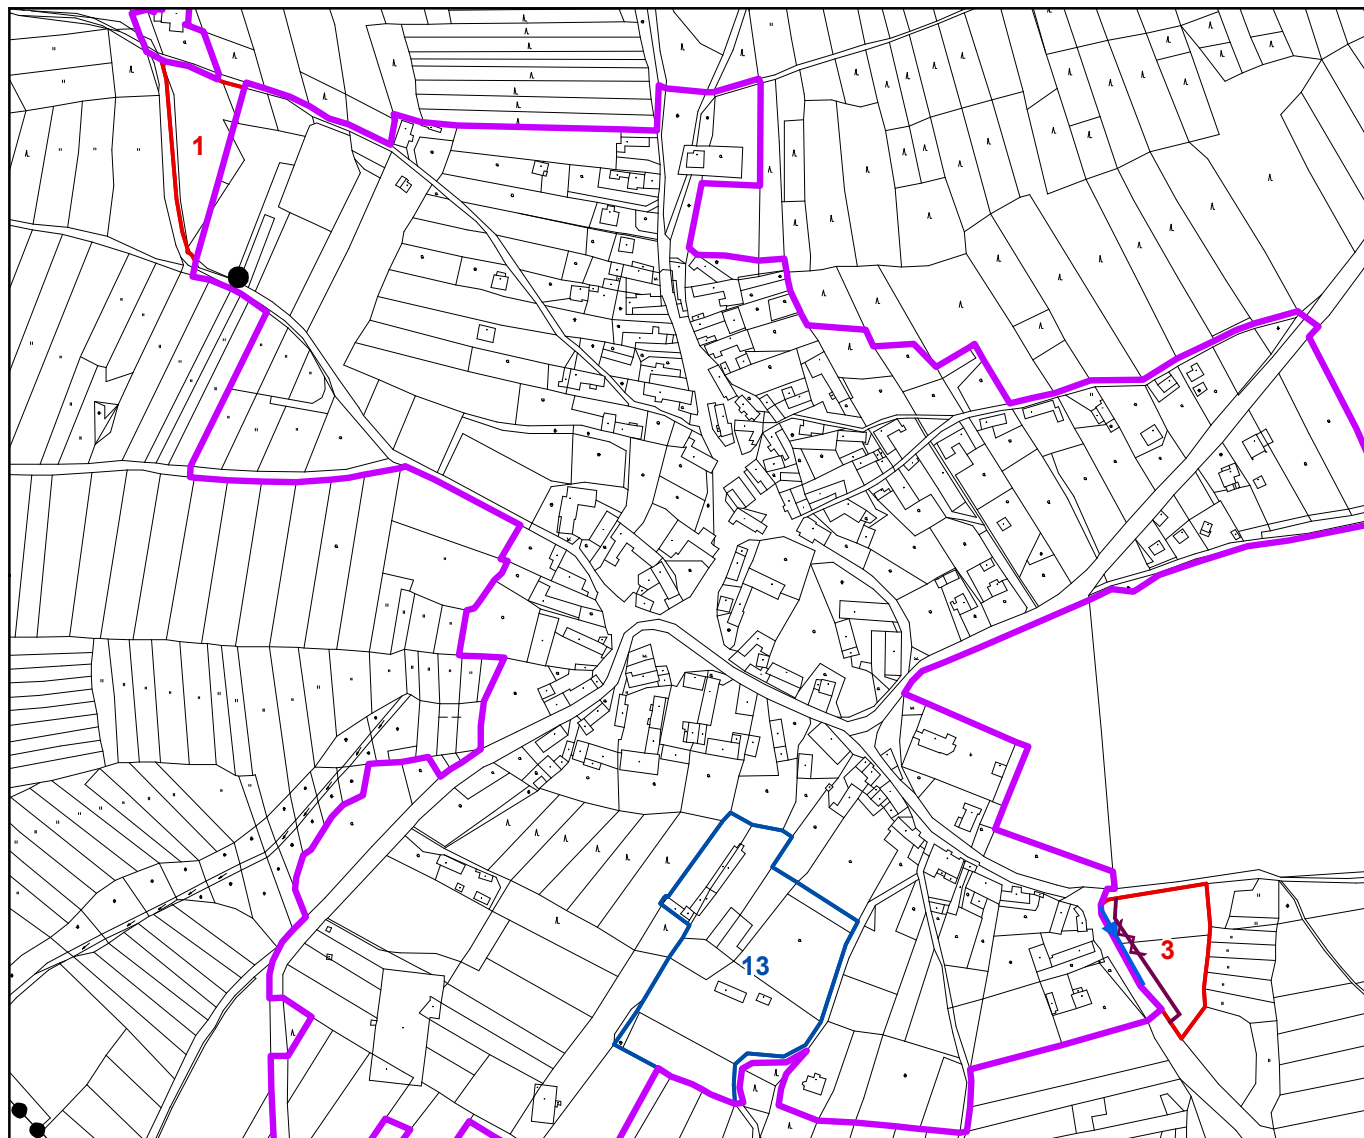

Zastavitelné plochy:

- 1 - SV smíšené obytné venkovské
- 3 - SV smíšené obytné venkovské,
podmíněno zpracováním územní studie přístupu

Plochy přestavby

- 13 - SV smíšené obytné venkovské
- převod VS na SV

Záznam o účinnosti

- a) Označení správního orgánu, který změnu ÚP č. 1 vydal:
Zastupitelstvo obce Kvášňovice
- b) Pořadové číslo poslední změny: 1
- c) Datum nabytí účinnosti poslední změny:
- d) Údaje o oprávněné úřední osobě pořizovatele:
MěÚ Horažďovice, odbor výstavby a územního plánování
Jméno a příjmení: Ing. Josef Kotlaba
Funkce: referent územního plánování
Podpis:
Otisk úředního razítka:

● ● ● hranice území obce

— hranice zastavěného území k 1.11.2016

3 zastavitelné plochy

13 plochy přestavby

→ vodovodní řad


— kabelové vedení

● trafostanice

ÚZEMNÍ PLÁN KVÁŠŇOVICE - změna č. 1 - b

A2c) Výkres koncepce veřejné infrastruktury

1 : 5 000

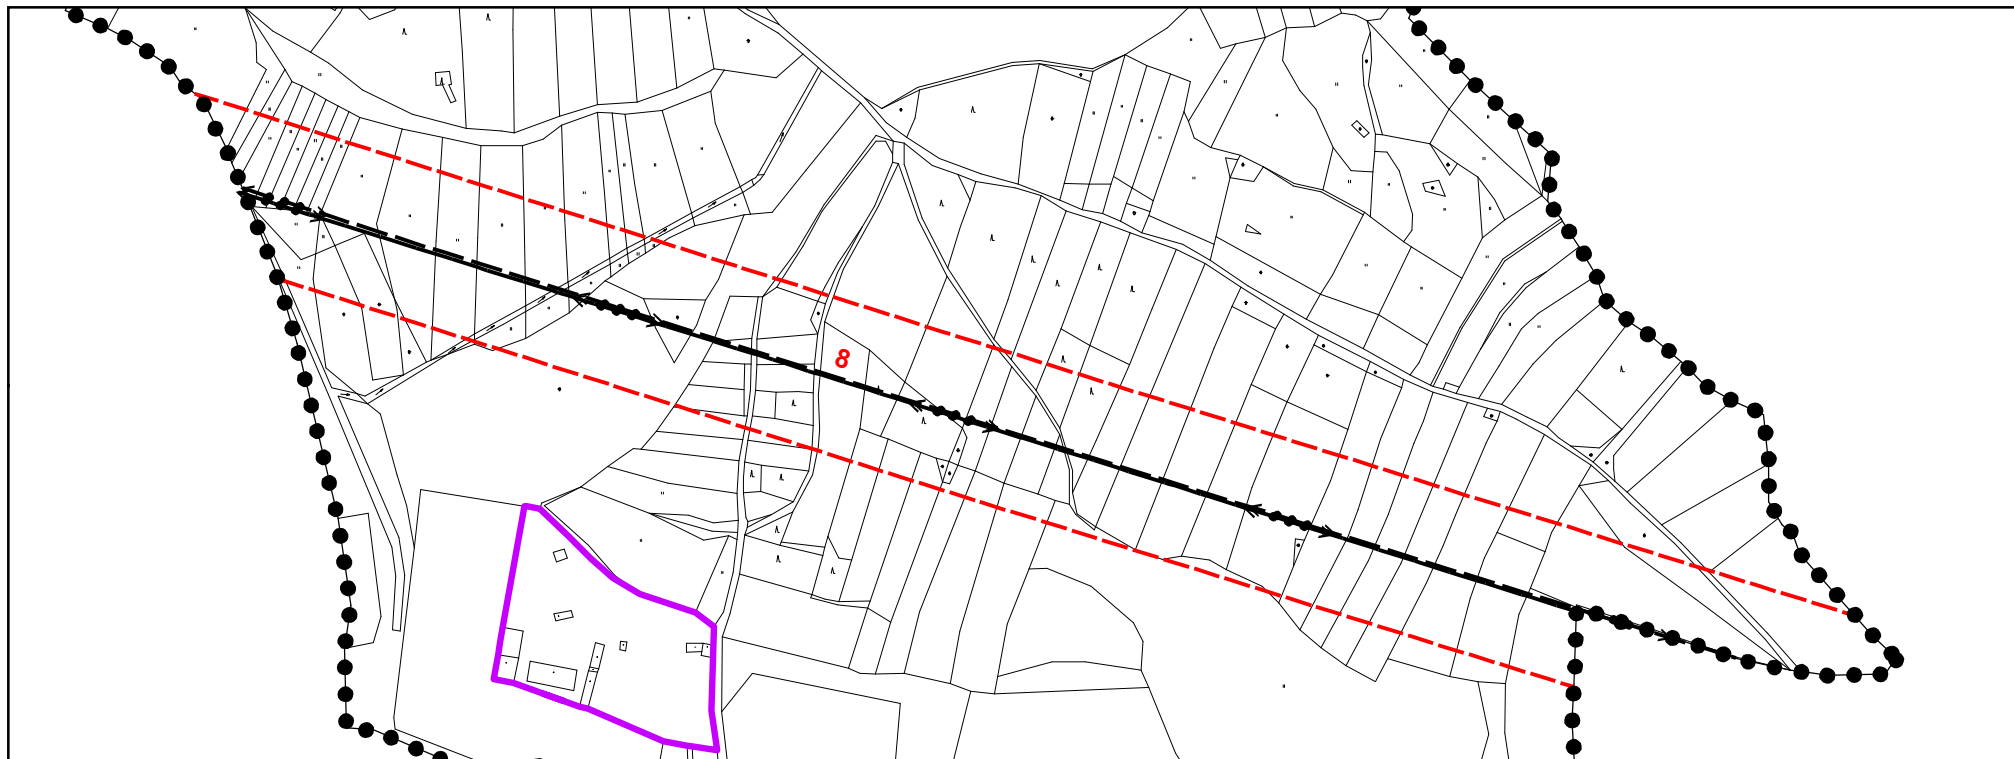

Zastavitelné plochy a koridory:
8 - IT elektrické vedení ZVN 400 kV

● ● ● hranice území obce

— hranice zastavěného území k 1.11.2016

≡ 8 ≡ zastavitelné koridory

stav návrh
← ● ● ● ← ● ● ● elektrické vedení ZVN 400 kV

Záznam o účinnosti

a) Označení správního orgánu, který změnu ÚP č. 1 vydal:

Zastupitelstvo obce Kvášňovice

b) Pořadové číslo poslední změny: 1

c) Datum nabytí účinnosti poslední změny:

d) Údaje o oprávněné úřední osobě pořizovatele:

MěÚ Horažďovice, odbor výstavby a územního plánování

Jméno a příjmení: Ing. Josef Kotlaba

Funkce: referent územního plánování

Podpis:

Otisk úředního razítka: