


ODŮVODNĚNÍ ÚP KVÁŠŇOVICE - změna č. 1 - a

B2b) Koordinační výkres

1 : 5 000

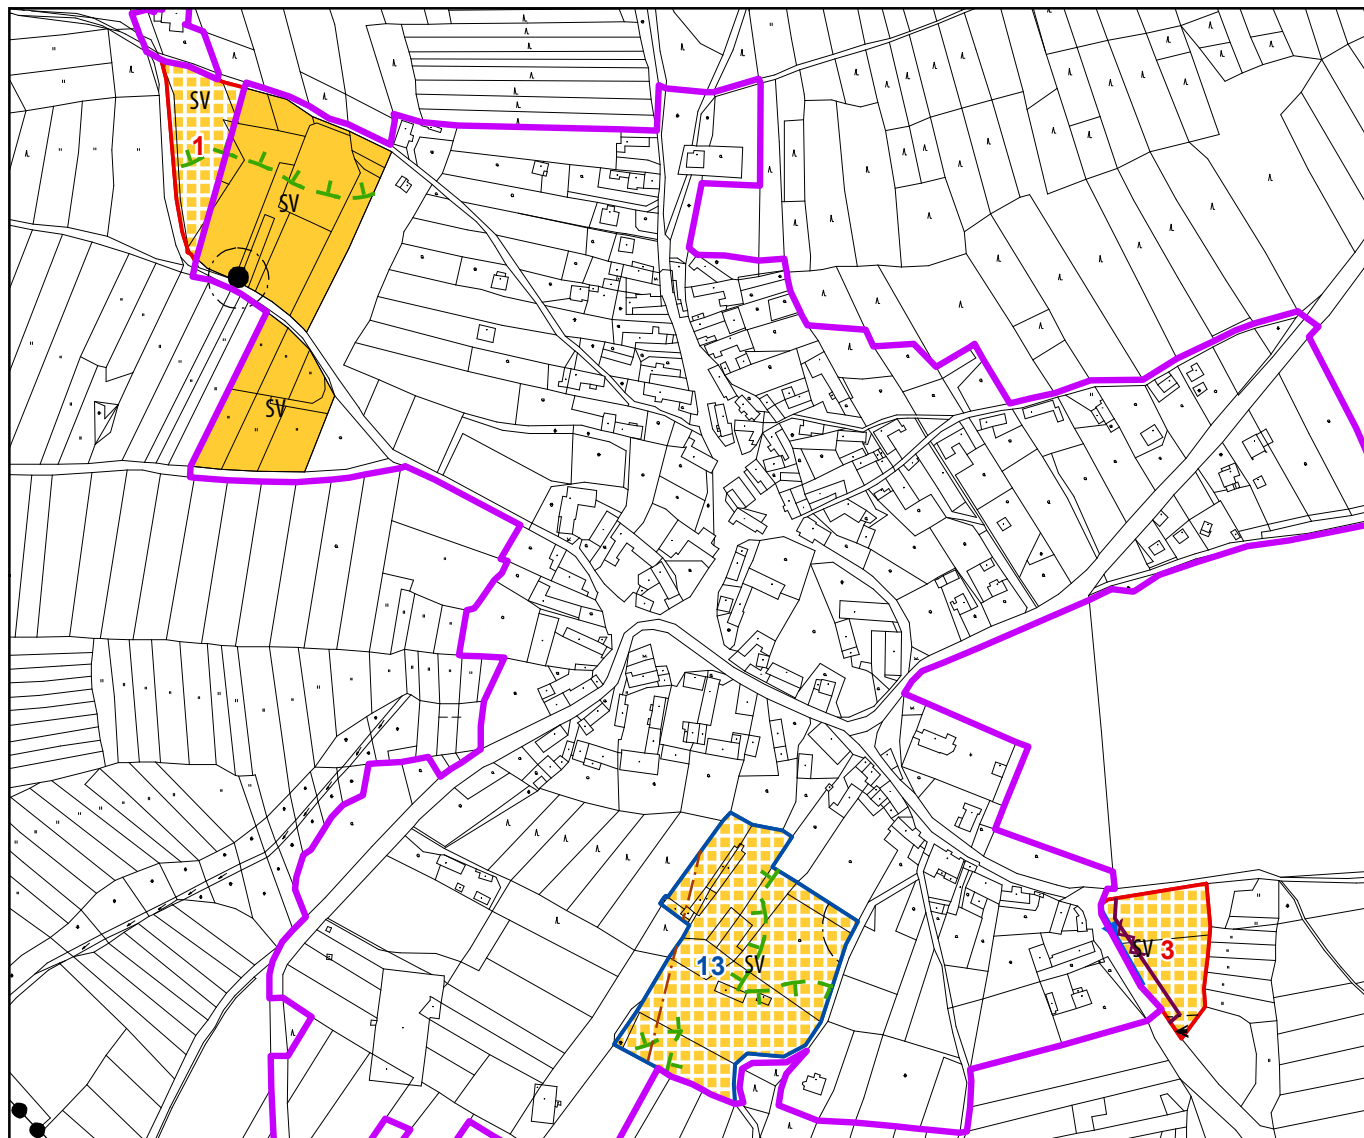

●●● hranice území obce

— hranice zastavěného území k 1.11.2016

3 zastavitelné plochy

13 plochy přestavby

Plochy s rozdílným způsobem využití

stabilizované plochy SV SV - smíšené obytné venkovské
plochy změn SV SV - smíšené obytné venkovské

IT IT - dopravní infrastruktury

← stav elektrické vedení VN 22 kV

→ vodovodní řad

— kabelové vedení

● trafostanice

— ochranné pásmo

— ochranné pásmo VVTL plynovodu

— ochranný režim lesa

Zastavitelné plochy:

1 - SV smíšené obytné venkovské

3 - SV smíšené obytné venkovské,
podmíněno zpracováním územní studie přístupu


Plochy přestavby

13 - SV smíšené obytné venkovské
- převod VS na SV

ODŮVODĚNÍ ÚP KVÁŠŇOVICE - změna č. 1 - b

B2b) Koordinační výkres

1 : 5 000

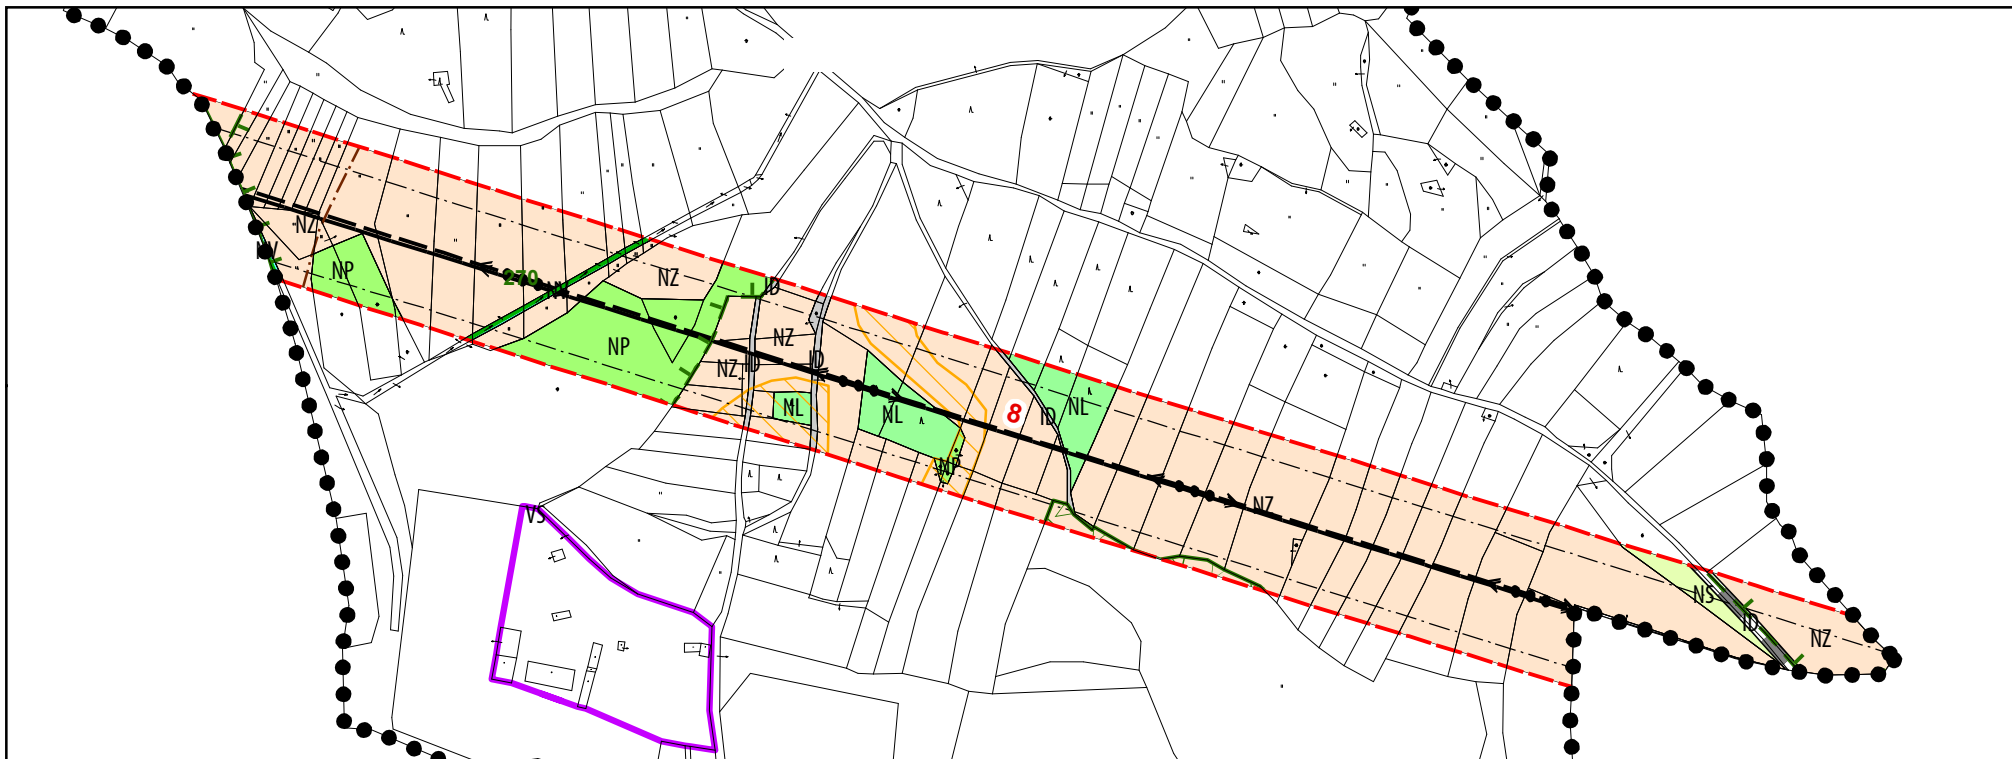

- hranice území obce
- hranice zastavěného území k 1.11.2016
- 8 zastavitelné koridory
- stabilizované plochy Plochy s rozdílným způsobem využití
- ID ID - dopravní infrastruktury
- NV NV - vodní a vodohospodářské
- NL NL - lesní
- NZ NZ - zemědělské
- NP NP - přírodní
- NS NS - smíšené nezastavěných území

- ÚSES
- regionální biokoridor
 - lokální biocentrum
 - lokální biokoridor
 - významný krajinný prvek
 - ochranné pásmo
 - bezpečnostní pásmo VVTL plynovodu
- stav návrh
- elektrické vedení ZVN 400 kV
 - místní komunikace

Zastavitelné plochy a koridory:
8 - IT elektrické vedení ZVN 400 kV