


ÚZEMNÍ PLÁN NALŽOVSKÉ HORY

Právní stav po změně č. 1

A2a) Výkres základního členění

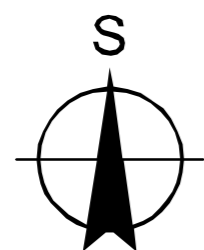

1 : 5 000

Záznam o účinnosti

a) Označení správního orgánu, který změnu ÚP č. 1 vydal:

Zastupitelstvo města Nalžovské Hory

b) Pořadové číslo poslední změny: 1

c) Datum nabytí účinnosti poslední změny:

d) Údaje o oprávněné úřední osobě pořizovatele:


MěÚ Horažďovice, odbor výstavby a územního plánování

Jméno a příjmení: Ing. Josef Kotlaba

Funkce: referent územního plánování

Podpis:

Otisk úředního razítka:

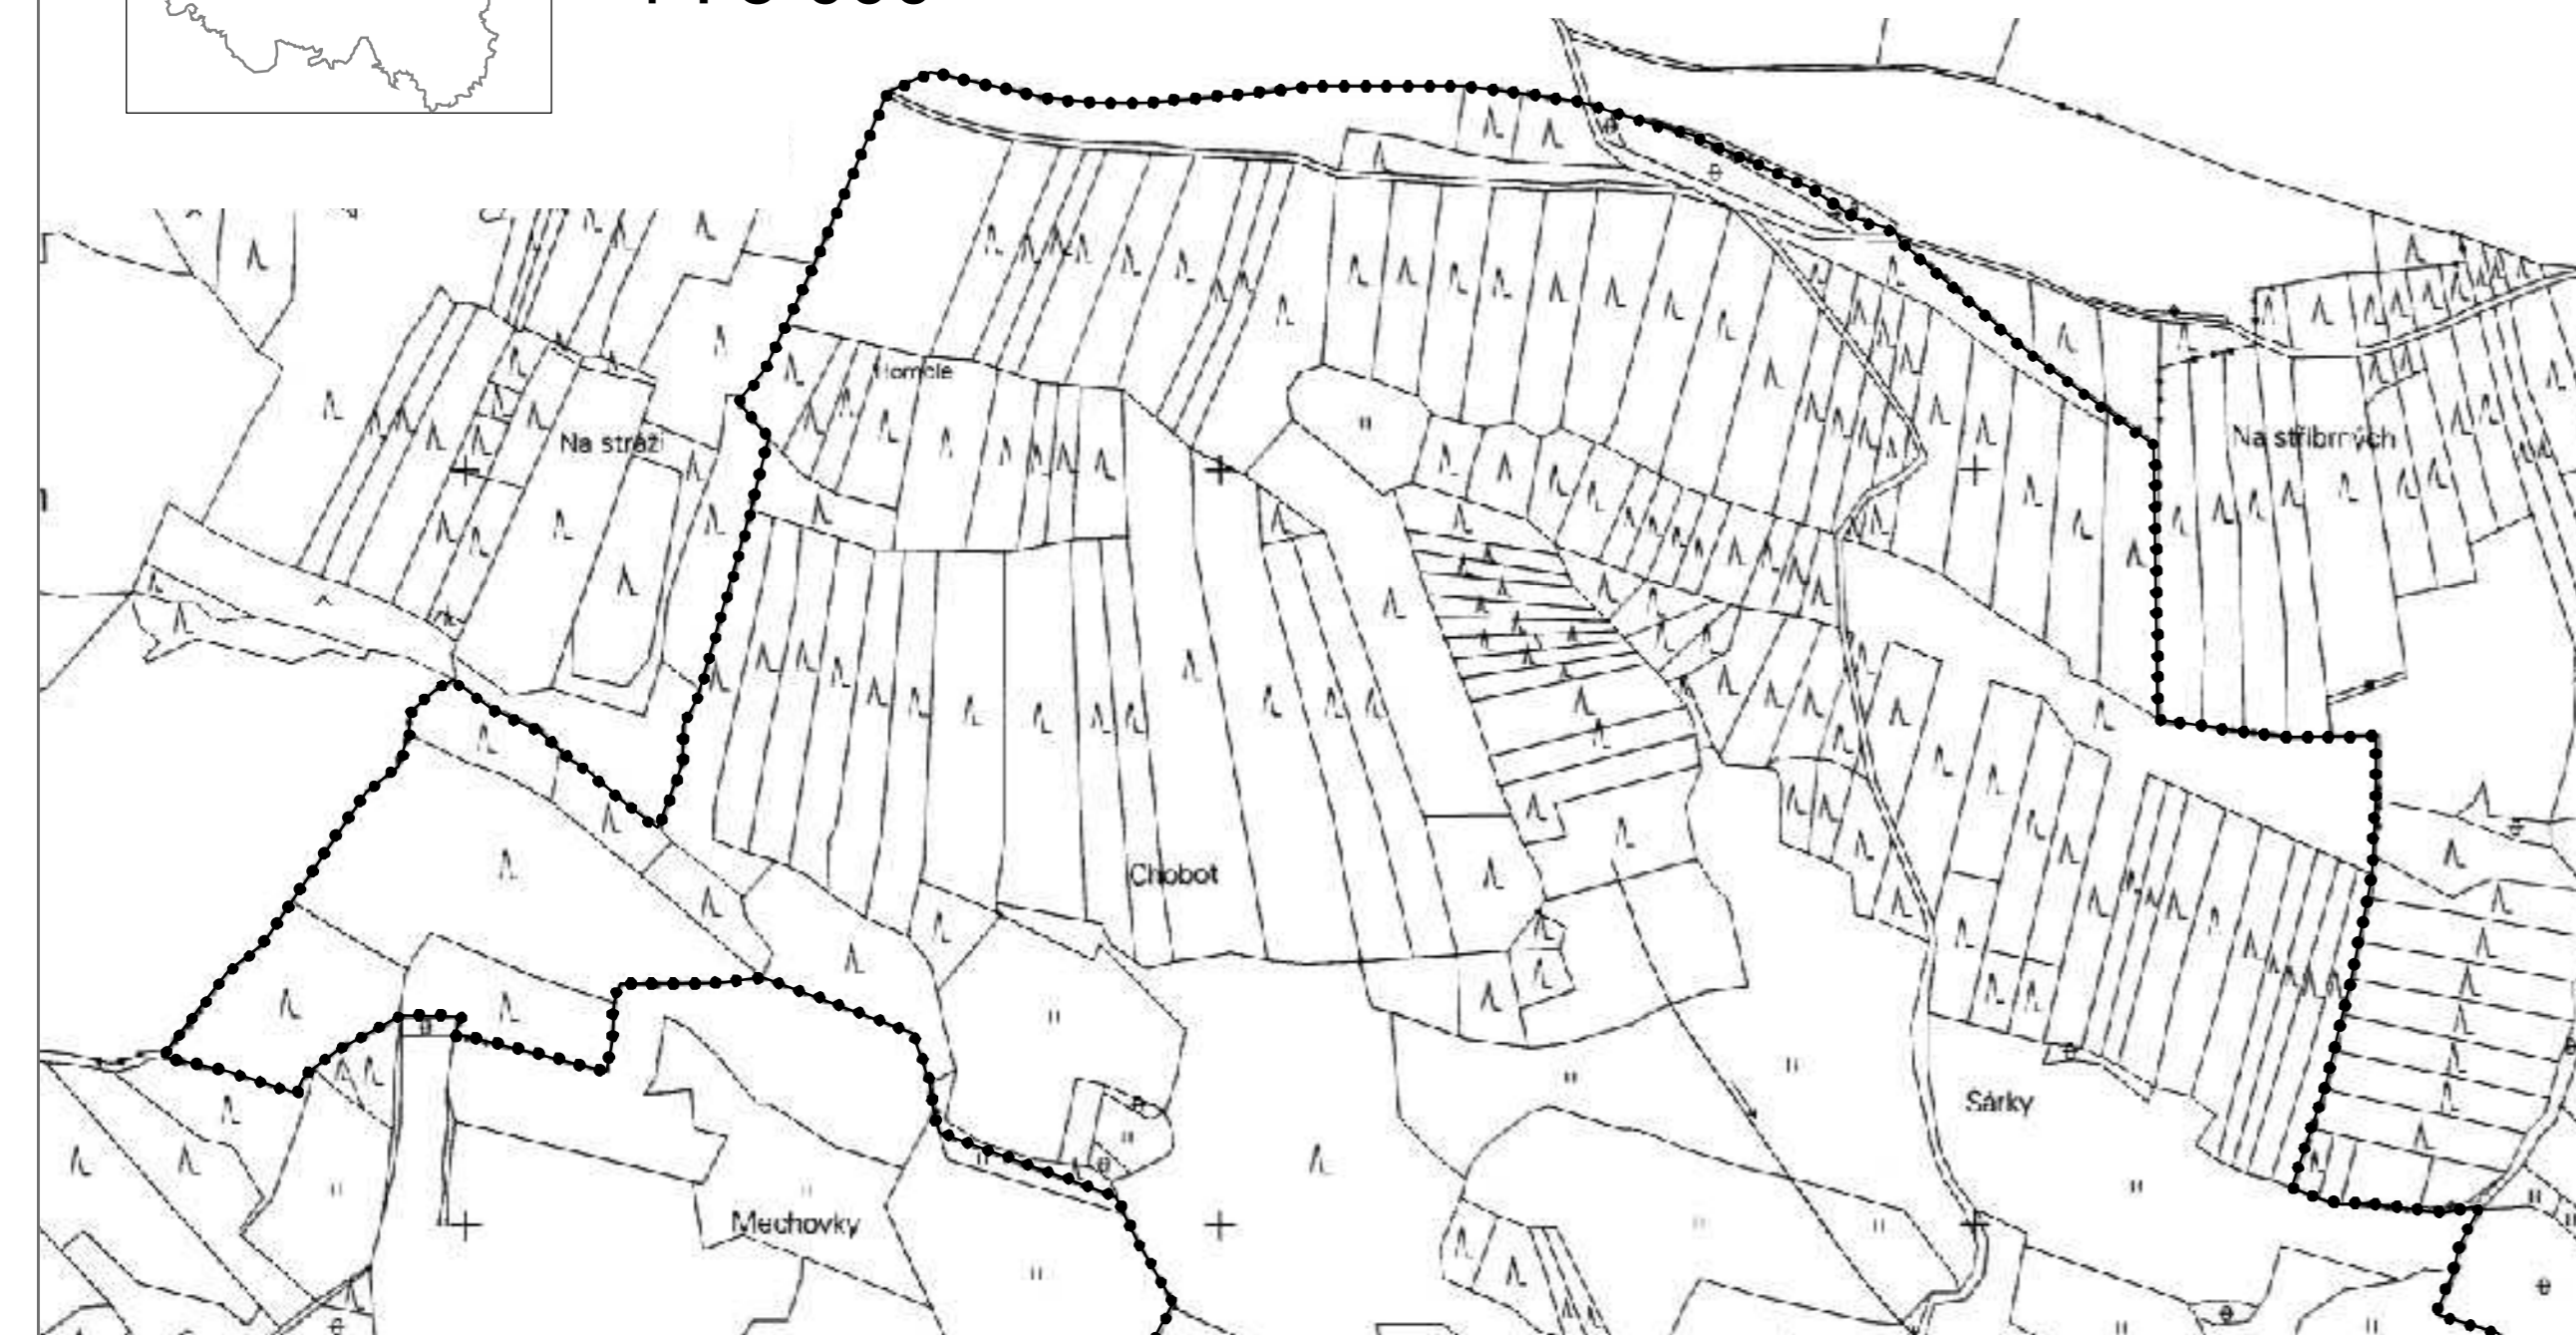

- hranice území obce
- hranice zastavěného území
- N1 N27 zastavitelné plochy a koridory
- N20 M17 plochy a koridory přestavby
- N50 V27 plochy a koridory změn v krajině a úprav nezastavěných ploch
- T20 plochy změn funkčního využití
- RN1 plochy územních rezerv

Změnové plochy jsou upřesněny ve změnových výkresech na nových digitálních mapách