


ÚZEMNÍ PLÁN NALŽOVSKÉ HORY - změna č. 1 - a

A2c) Koncepce veřejné infrastruktury

1 : 5 000

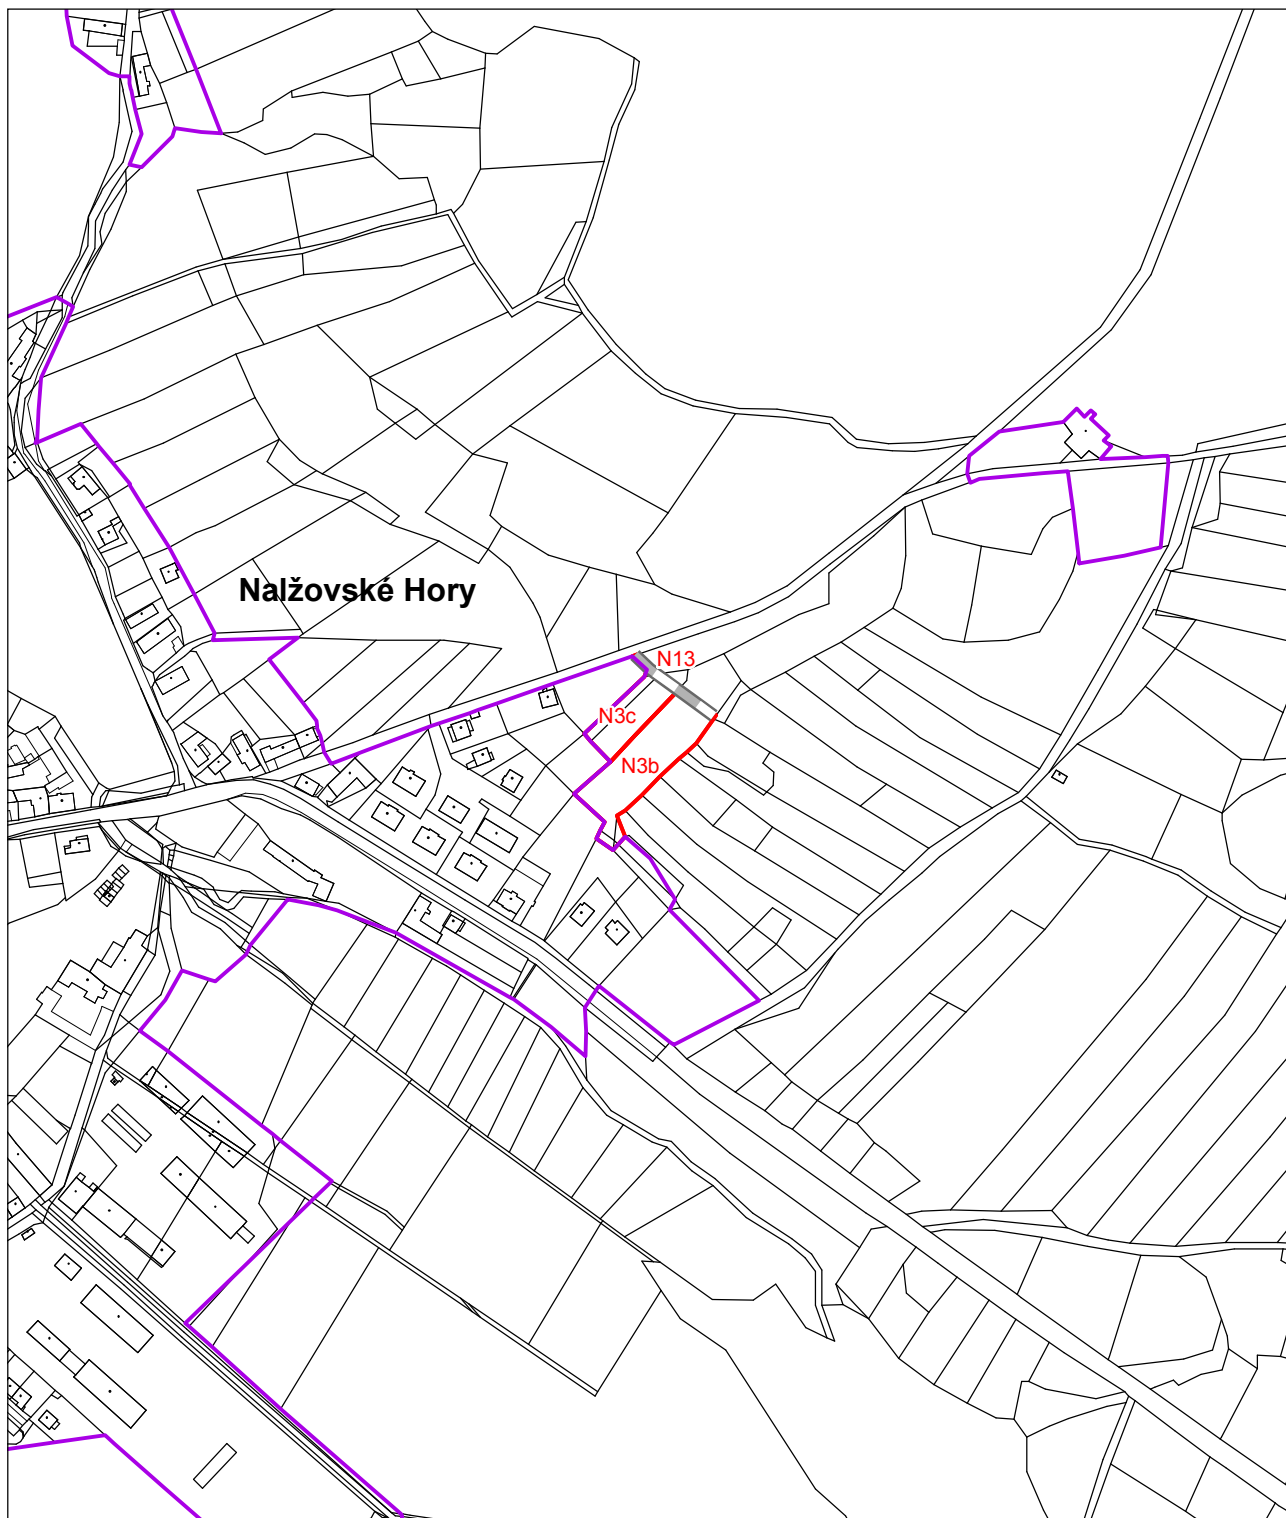

- hranice zastavěného území
- N13** zastavitelné plochy
- stav návrh
- místní komunikace

Zastavitelné plochy
N3b, N3c - BI bydlení v RD
N13 - ID místní komunikace


Záznam o účinnosti

- Označení správního orgánu, který změnu ÚP č. 1 vydal:
Zastupitelstvo města Nalžovské Hory
- Pořadové číslo poslední změny: 1
- Datum nabytí účinnosti poslední změny:
- Údaje o oprávněné úřední osobě pořizovatele:
MěÚ Horažďovice, odbor výstavby a územního plánování
Jméno a příjmení: Ing. Josef Kotlaba
Funkce: referent územního plánování
Podpis:
Otisk úředního razítka:

ÚZEMNÍ PLÁN NALŽOVSKÉ HORY - změna č. 1 - c

A2c) Koncepce veřejné infrastruktury

1 : 5 000

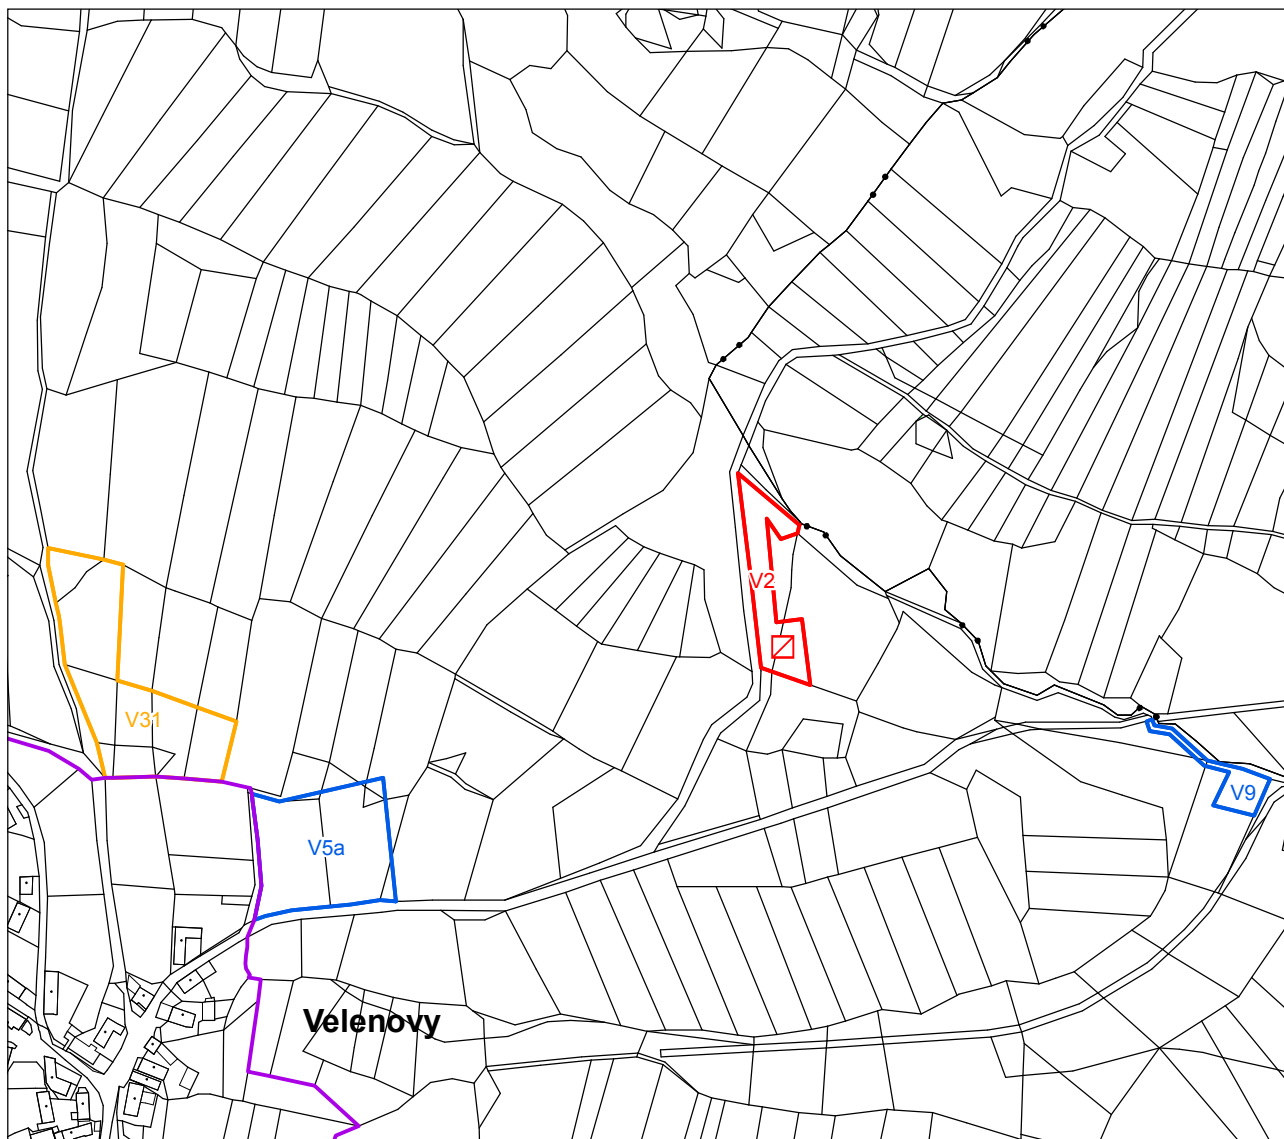

-  hranice zastavěného území
-  V2 zastavitelné plochy a koridory
-  V9 plochy přestavby
-  V31 plochy změn funkčního využití
- návrh
-  ČOV

Záznam o účinnosti

- a) Označení správního orgánu, který změnu ÚP č. 1 vydal:
Zastupitelstvo města Nalžovské Hory
- b) Pořadové číslo poslední změny: 1
- c) Datum nabytí účinnosti poslední změny:
- d) Údaje o oprávněné úřední osobě pořizovatele:
MěÚ Horažďovice, odbor výstavby a územního plánování
Jméno a příjmení: Ing. Josef Kotlaba
Funkce: referent územního plánování
Podpis:
Otisk úředního razítka:

Zastavitelné plochy
V2 - IT ČOV

Plochy změn funkčního využití
V31 - NZ převod NP na NZ

Plochy přestavby
V9 - NZ převod IT na NZ - zrušení původního vymezení
V5a - NZ převod SV na NZ - zrušení původního vymezení