


# ÚZEMNÍ PLÁN NALŽOVSKÉ HORY - změna č. 1 - a

## A2d) Výkres veřejně prospěšných staveb

1 : 5 000

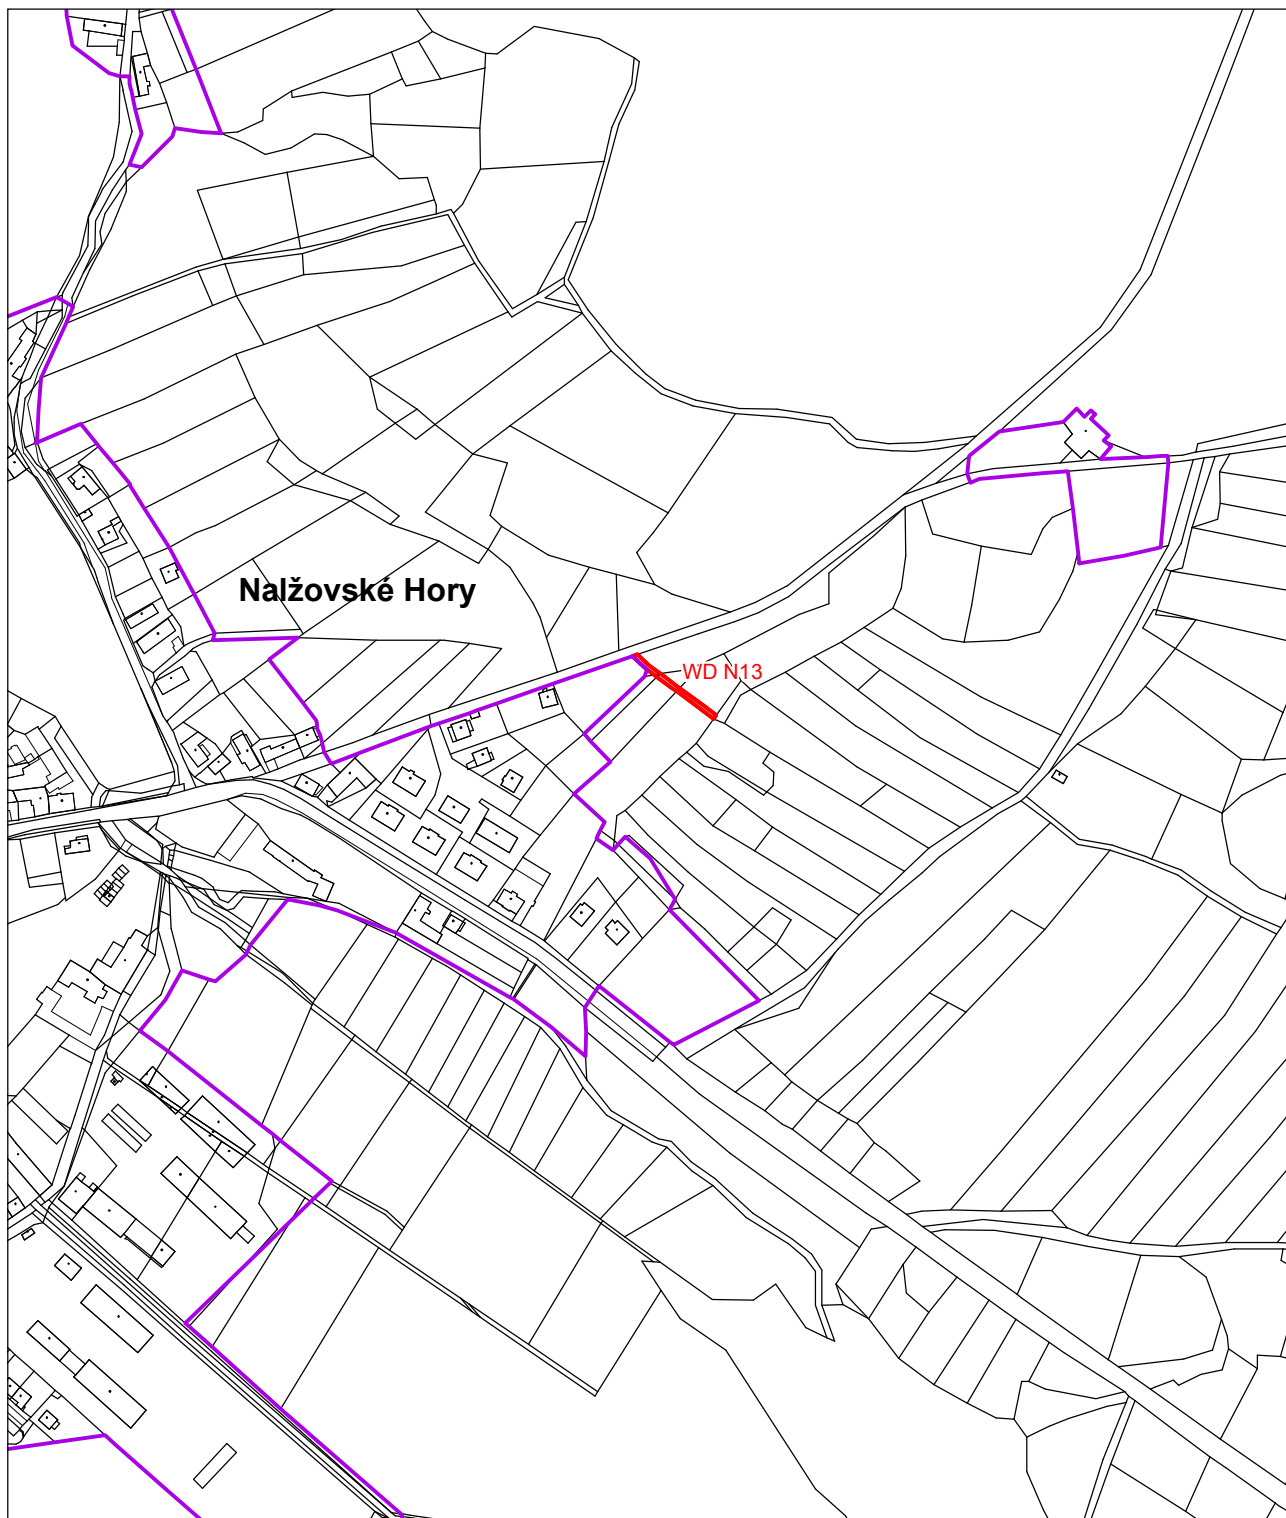

— hranice zastavěného území

**WD N13** plochy s možností vyvlastnění

Plochy a koridory s možností vyvlastnění  
WD N13 - místní komunikace


### Záznam o účinnosti

- Označení správního orgánu, který změnu ÚP č. 1 vydal:  
Zastupitelstvo města Nažovské Hory
- Pořadové číslo poslední změny: 1
- Datum nabytí účinnosti poslední změny:
- Údaje o oprávněné úřední osobě pořizovatele:  
MěÚ Horažďovice, odbor výstavby a územního plánování  
Jméno a příjmení: Ing. Josef Kotlaba  
Funkce: referent územního plánování  
Podpis:  
Otisk úředního razítka:

# ÚZEMNÍ PLÁN NALŽOVSKÉ HORY - změna č. 1 - c

## A2d) Výkres veřejně prospěšných staveb

1 : 5 000

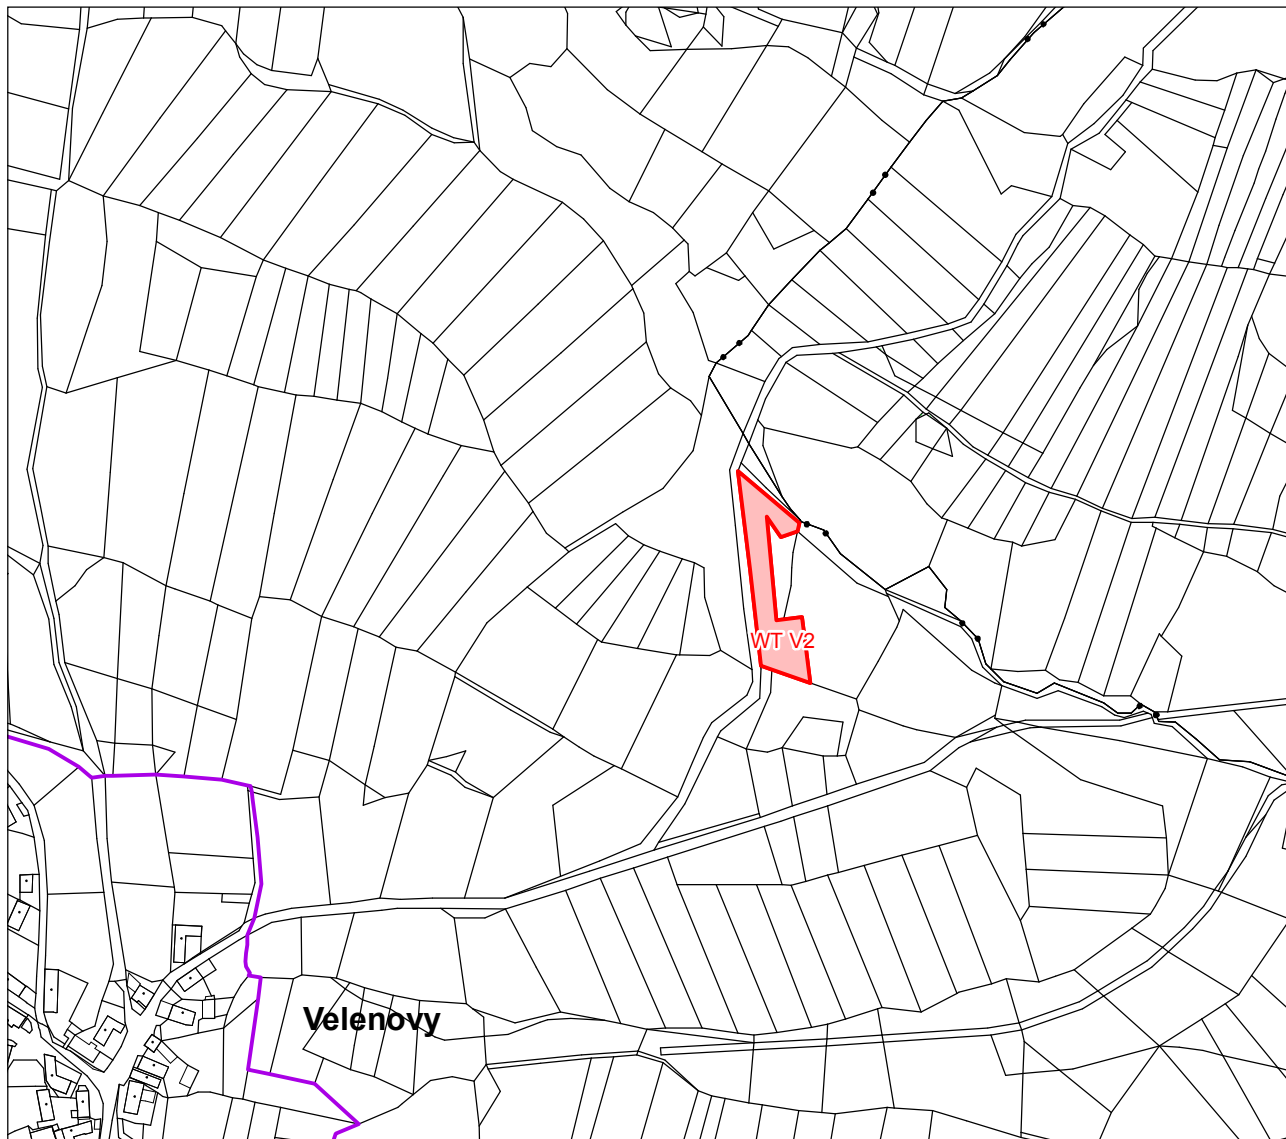

— hranice zastavěného území

**WT V2** plochy s možností vyvlastnění

Plochy a koridory s možností vyvlastnění  
WT V2 - ČOV

### Záznam o účinnosti

- Označení správního orgánu, který změnu ÚP č. 1 vydal:  
Zastupitelstvo města Nalžovské Hory
- Pořadové číslo poslední změny: 1
- Datum nabytí účinnosti poslední změny:
- Údaje o oprávněné úřední osobě pořizovatele:  
MěÚ Horažďovice, odbor výstavby a územního plánování  
Jméno a příjmení: Ing. Josef Kotlaba  
Funkce: referent územního plánování  
Podpis:  
Otisk úředního razítka: