



MĚSTSKÝ ÚŘAD HORAŽĎOVICE

Mírové náměstí 1, 341 01 Horažďovice

Odbor dopravy

Naše č.j.: MH/07585/2019
Spisová značka: MH/07585/2019-279.3

Vyřizuje: Milada Kotišová
Telefon: 371 430 566
E-mail: kotisova@muhorazdovice.cz

Datum: 29.05.2019

VEŘEJNÁ VYHLÁŠKA

OPATŘENÍ OBECNÉ POVAHY

STANOVENÍ PŘECHODNÉ ÚPRAVY PROVOZU NA POZEMNÍ KOMUNIKACI

Městský úřad Horažďovice, odbor dopravy, jako věcně a místně příslušný správní orgán podle § 124 odst. 6 zákona č. 361/2000 Sb., o provozu na pozemních komunikacích, ve znění pozdějších předpisů,

stanoví

v souladu s ustanovením § 77 odst. 1) písm. c) zákona č. 361/2000 Sb., o provozu na pozemních komunikacích, ve znění pozdějších předpisů, po předchozím písemném vyjádření Policie ČR, KŘPP, odbor služby dopravní policie, Plzeň ze dne 05.09.2018, pod č.j. KRPP-131684-1/ČJ-2018-0300DP přechodnou úpravu provozu na silnici III/02213 a na silnici III/18714, a to vždy v místě před křižovatkou se silnicí I/22.

Stanovené dopravní značení a dopravní zařízení:

- dopravní značení a zařízení bude provedeno dle odsouhlaseného DIO, které je nedílnou součástí tohoto opatření.

Důvod stanovení přechodné úpravy provozu:

- stanovené dopravní značení a zařízení bude použito při realizaci stavby s názvem „I/22 Zavlekov – Nalžovské Hory, oprava povrchu“

Platnost stanovené přechodné úpravy provozu:

- od 24.06.2019 do 28.07.2019

Další podmínky k provedení přechodné úpravy provozu:

- 1.) Veškeré dopravní značky musí svým provedením odpovídat příslušným ustanovením zákona č. 361/2000 Sb., o provozu na pozemních komunikacích, ve znění pozdějších předpisů v návaznosti na vyhlášku č. 294/2015 Sb., kterou se provádějí pravidla provozu na pozemních komunikacích a úprava a řízení provozu na pozemních komunikacích, na související předpisy a na platné ČSN.
- 2.) Při osazování přenosného dopravního značení a zařízení bude postupováno v souladu s TP-66 (Zásady pro označování pracovních míst na pozemní komunikaci) a TP-65 (Zásady pro dopravní značení na pozemních komunikacích).
- 3.) Použité dopravní značky budou provedeny výhradně jako retroreflexní třídy minimálně 1 dle platné ČSN, spodní hranou umístěné ve výšce minimálně 0,60 m nad vozovkou. Dále musí být osazeny na podpěrných sloupcích opatřených nátěrem se střídavě červeno-bílými pruhy šířky 0,10 – 0,20 m. Délka barevné úpravy bude min. 0,45 m. Podpěrné sloupky budou uchyceny v podkladních deskách.

Odůvodnění:

Městský úřad Horažďovice, odbor dopravy, obdržel dne 01.04.2019 žádost právnické osoby SWIETELSKY stavební s.r.o., se sídlem Pražská tř. 495/58, 370 04 České Budějovice, o stanovení přechodné úpravy provozu na silnici III/02013 a na silnici III/18714, a to vždy v místě před křižovatkou se silnicí I/22, z důvodu zabezpečení realizace stavby s názvem „I/22 Zavlekov – Nalžovské Hory, oprava povrchu“.

Žádost byla doložena těmito podklady:

- návrh stanovení přechodné úpravy provozu – grafická část, textová část
- vyjádření Policie ČR, KRPP, odbor služby dopravní policie, Plzeň, č.j. KRPP-131684-1/ČJ-2018-0300DP

Městský úřad Horažďovice, odbor dopravy posoudil předložený návrh přechodné úpravy provozu na silnici III/02213 a na silnici III/18714, a jelikož byly splněny zákonem požadované podmínky pro stanovení přechodné úpravy provozu, dospěl k závěru, že vydá toto opatření obecné povahy.

Poučení:

Podle § 173 odst. 2 zákona č. 500/2004 Sb., správní řád proti opatření obecné povahy nelze podat opravný prostředek.

Opatření obecné povahy nabývá účinnosti pátým dnem po dni vyvěšení veřejné vyhlášky.

Josef Rada
vedoucí odboru dopravy

Přílohy:
- odsouhlasené DIO (2x A4)

Městský úřad Horažďovice zajistí vyvěšení této vyhlášky na úřední desce městského úřadu po dobu 15 dnů a zároveň zajistí její zveřejnění způsobem umožňujícím dálkový přístup. Dnem vyvěšení je den vyvěšení na úřední desce správního orgánu, který písemnost doručuje.

Vyvěšeno dne:

Sejmuto dne:


Obdrží:

SWIETELSKY stavební s.r.o., Pražská tř. 495/58, 370 04 České Budějovice
(doručováno zmocněnci: SAFEROAD Czech Republic s.r.o., Plzeňská 666, 330 21 Líně)
Policie ČR, KRPP, ÚO Klatovy, DI, Nábřeží kpt. Nálepky 412, 339 01 Klatovy
Krajský úřad Plzeňského kraje, odbor dopravy a SH, Škroupova 18, 306 13 Plzeň
Městský úřad Horažďovice, Mírové náměstí 1, 341 01 Horažďovice - k vyvěšení

STANOVENO OPATŘENÍM

Čj: *M/1000/2019*

ZE DNE: *29. 5. 2019*

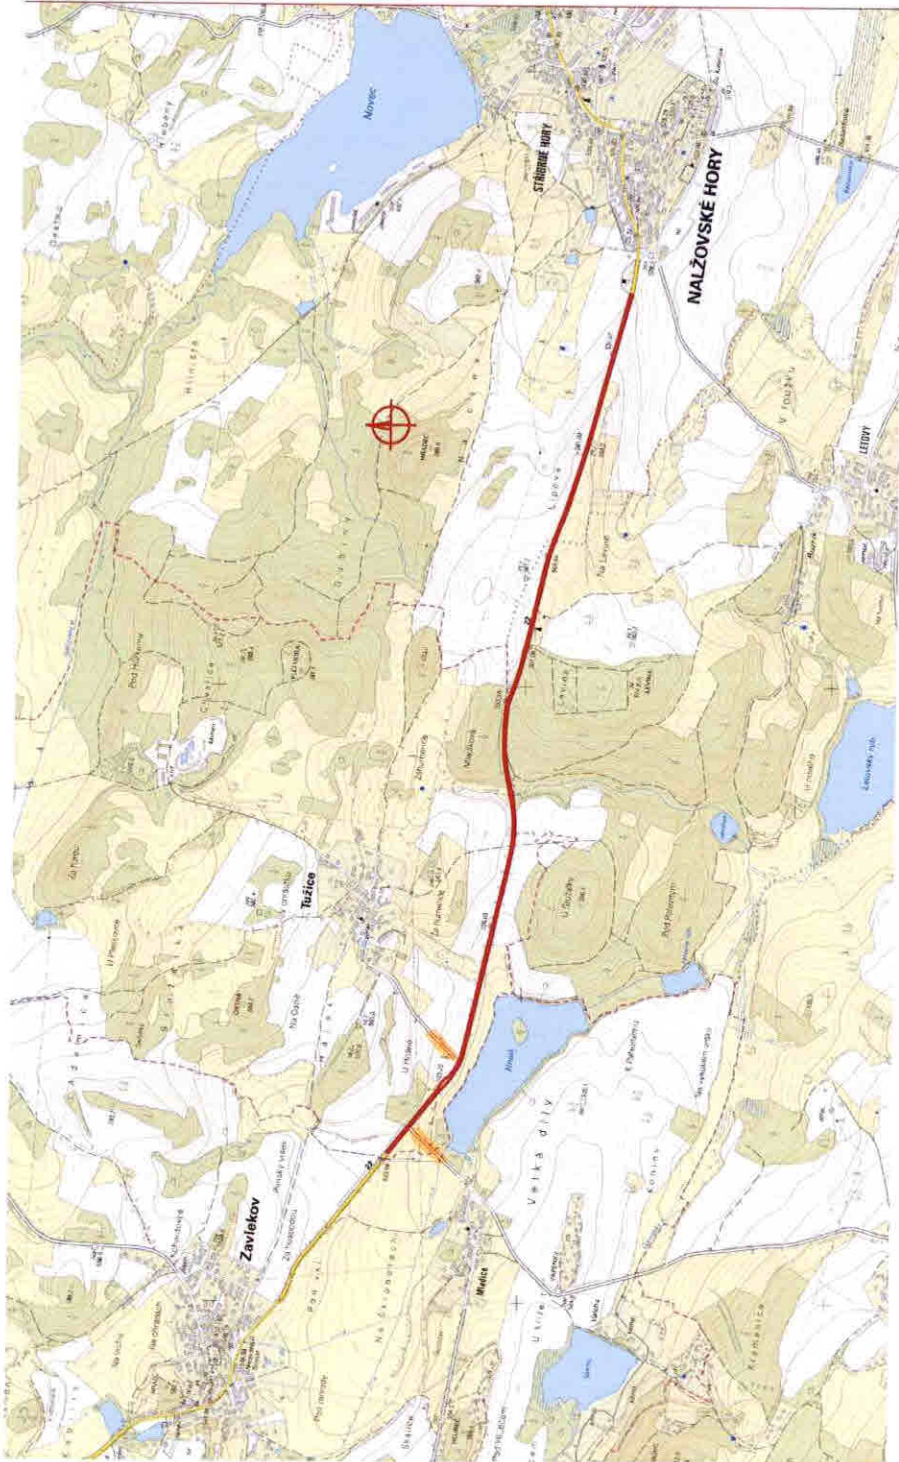

ÚSEKY PRO STANOVENÉ DZ

VED. PROJEKTANT	ZOBY. PROJEKTANT	VYVÁŽOVAN	KRESEL.	PRŮMYSLOVÉ ÚSTŘEDÍ K. PILE ŠKOLNÍ ALAŤOVY 239 01 370 01 370 01 370 01
ING. TOMÁŠ MAJAN	ING. TOMÁŠ MAJAN	ING. TOMÁŠ MAJAN	ING. TOMÁŠ MAJAN	
KVAL.	PLZŮBŮHY	KAT. ÚZEMÍ	ÚZEMNÍ ÚPRAVA	FORMÁT
OBJEDMATEL	Technický ústav s.r.l. s úřadím Na Turčianské 246/6, 145 00 Praha 4 - Nusle			DATA
NAZEV	I/22 ZAVLEKOV - NALŽOVSKÉ HORY			ÚČEL
				POPIS
				CEL. ZÁKAZNÝ
				METRIKY
				1: 10 000
				CELKOVÁ DĚLŮVKA
				CELKOVÉ
				PRŮHLEDNÁ MAPA

