



MĚSTSKÝ ÚŘAD HORAŽĎOVICE

Mírové náměstí 1, 341 01 Horažďovice

Odbor dopravy

Naše č.j.: MH/01064/2021
Spisová značka: MH/01064/2021-279.3

Vyřizuje: Milada Kotišová
Telefon: 371 430 566
E-mail: kotisova@muhorazdovice.cz

Datum: 17.02.2021

VEŘEJNÁ VYHLÁŠKA

OPATŘENÍ OBECNÉ POVAHY

STANOVENÍ PŘECHODNÉ ÚPRAVY PROVOZU NA POZEMNÍ KOMUNIKACI

Městský úřad Horažďovice, odbor dopravy, jako věcně a místně příslušný správní orgán podle § 124 odst. 6 zákona č. 361/2000 Sb., o provozu na pozemních komunikacích, ve znění pozdějších předpisů,

s t a n o v í

v souladu s ustanovením § 77 odst. 1) písm. c) zákona č. 361/2000 Sb., o provozu na pozemních komunikacích, ve znění pozdějších předpisů, po předchozím písemném vyjádření Policie ČR, KŘPP, ÚO Klatovy, DI ze dne 20.01.2021, pod č.j. KRPP-7188-1/ČJ-2021-030406 přechodnou úpravu provozu na silnici II/188 a na místní komunikaci ul. Peškova v obci Horažďovice.

Dotčení pozemní komunikace:

- silnice II/188 - Horažďovice, v úseku dle doložené situace
- místní komunikace Horažďovice - ul. Peškova

Stanovené dopravní značení:

- dopravní značení a zařízení bude provedeno dle odsouhlaseného DIO (příloha č. 1 – č. 8), které je nedílnou součástí tohoto opatření

Důvod stanovení přechodné úpravy provozu:

- označení objízdné trasy a souvisejícího dopravního značení a dopravního zařízení při realizaci stavby s názvem „Rekonstrukce Peškovy ulice – Horažďovice“

Platnost stanovené přechodné úpravy provozu:

- termín provedení I. etapy stavby : od 01.03.2021 – do 30.10.2021
- realizace stavby je členěna na jednotlivé stavební úseky č. 1 - č. 6

Další podmínky k provedení přechodné úpravy provozu:

- 1.) Veškeré dopravní značky musí svým provedením odpovídat příslušným ustanovením zákona č. 361/2000 Sb., o provozu na pozemních komunikacích, ve znění pozdějších předpisů v návaznosti na vyhlášku č. 294/2015 Sb., kterou se provádějí pravidla provozu na pozemních komunikacích a úprava a řízení provozu na pozemních komunikacích, na související předpisy a na platné ČSN.
- 2.) Při osazování přenosného dopravního značení a zařízení bude postupováno v souladu s TP-66 (Zásady pro označování pracovních míst na pozemní komunikaci) a TP-65 (Zásady pro dopravní značení na pozemních komunikacích).

3.) Použité dopravní značky budou provedeny výhradně jako retroreflexní třídy minimálně 1 dle platné ČSN a musí být osazeny na podpěrných sloupcích opatřených nátěrem se střídavě červeno-bílými pruhy šířky 0,10 – 0,20 m. Délka barevné úpravy bude min. 0,45 m. Podpěrné sloupky budou uchyceny v podkladních deskách.

4.) Neplatnost stávajících dopravních značek, která vyplývá v navržené přechodné úpravě provozu, musí být vyjádřena způsobem odpovídajícím ust. § 3 odst. 8 vyhl. č. 294/2015, kterou se provádějí pravidla provozu na pozemních komunikacích.

Odůvodnění:

Městský úřad Horažďovice, odbor dopravy, obdržel dne 20.01.2021 žádost právnické osoby COLAS CZ, a.s., se sídlem Rubeška 215/1, 190 00 Praha 9, Vysočany, o stanovení přechodné úpravy provozu na silnici II/188 a na místní komunikaci v obci Horažďovice, z důvodu označení úplné uzavírky provozu na místní komunikaci ul. Peškova v obci Horažďovice, a to při realizaci stavby s názvem „Rekonstrukce Peškovy ulice – Horažďovice“.

Žádost byla doložena těmito podklady:

- návrh DIO – grafická část
- vyjádření Policie ČR, KŘPP, ÚO Klatovy, DI, č.j.: KRPP-7188-1/ČJ-2021-030406

Městský úřad Horažďovice, odbor dopravy posoudil předložený návrh přechodné úpravy provozu na silnici II/188 a na místní komunikaci ul. Peškova v obci Horažďovice, a jelikož byly splněny zákonem požadované podmínky pro stanovení přechodné úpravy provozu, dospěl k závěru, že vydá toto opatření obecné povahy.

Poučení:

Podle § 173 odst. 2 zákona č. 500/2004 Sb., správní řád proti opatření obecné povahy nelze podat opravný prostředek.

Opatření obecné povahy nabývá účinnosti pátým dnem po dni vyvěšení veřejné vyhlášky.

Josef Rada
vedoucí odboru dopravy

Přílohy:

- odsouhlasené DIO (8x A4)


Městský úřad Horažďovice zajistí vyvěšení této vyhlášky na úřední desce městského úřadu po dobu 15 dnů a zároveň zajistí její zveřejnění způsobem umožňujícím dálkový přístup. Dnem vyvěšení je den vyvěšení na úřední desce správního orgánu, který písemnost doručuje.

Vyvěšeno dne:

Sejmuto dne:

Obdrží:

COLAS CZ, a.s., Rubeška 215/1, 190 99 Praha 9
Policie ČR, KŘPP, ÚO Klatovy, DI, Nábřeží kpt. Nálepky 412, 339 01 Klatovy
Městský úřad Horažďovice, Mírové náměstí 1, 341 01 Horažďovice - k vyvěšení

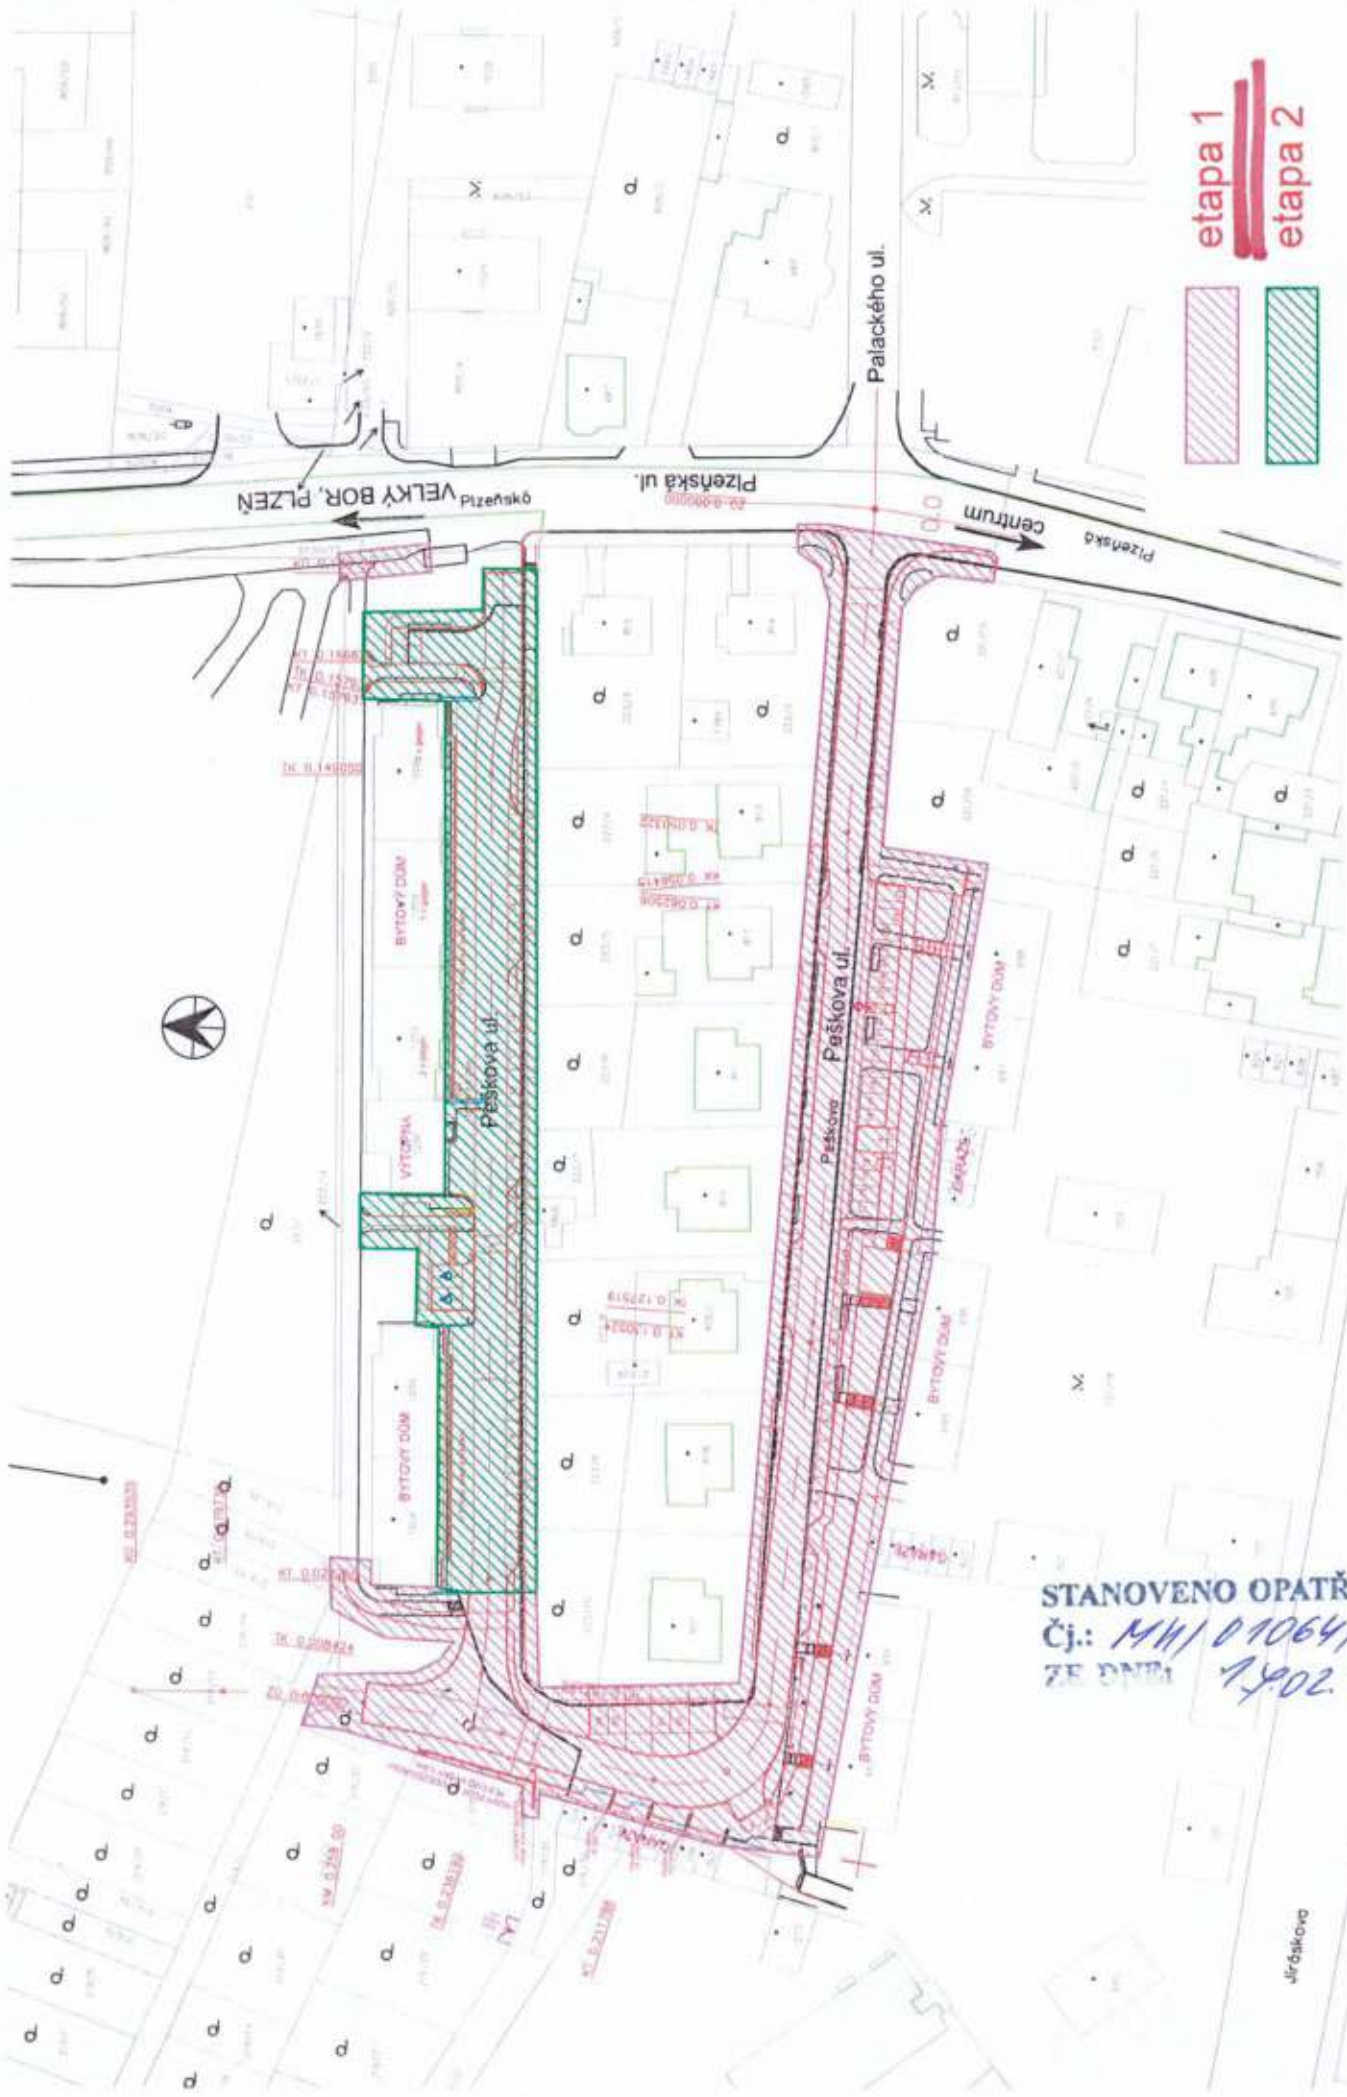


etapa 1
 etapa 2

STANOVENO OPATŘENÍM
 Čj.: *MH/01064/2021*
 ZE DNE: *1. 2. 2021*


DIO - Schéma etap výstavby příloha č.1

Jiráskova

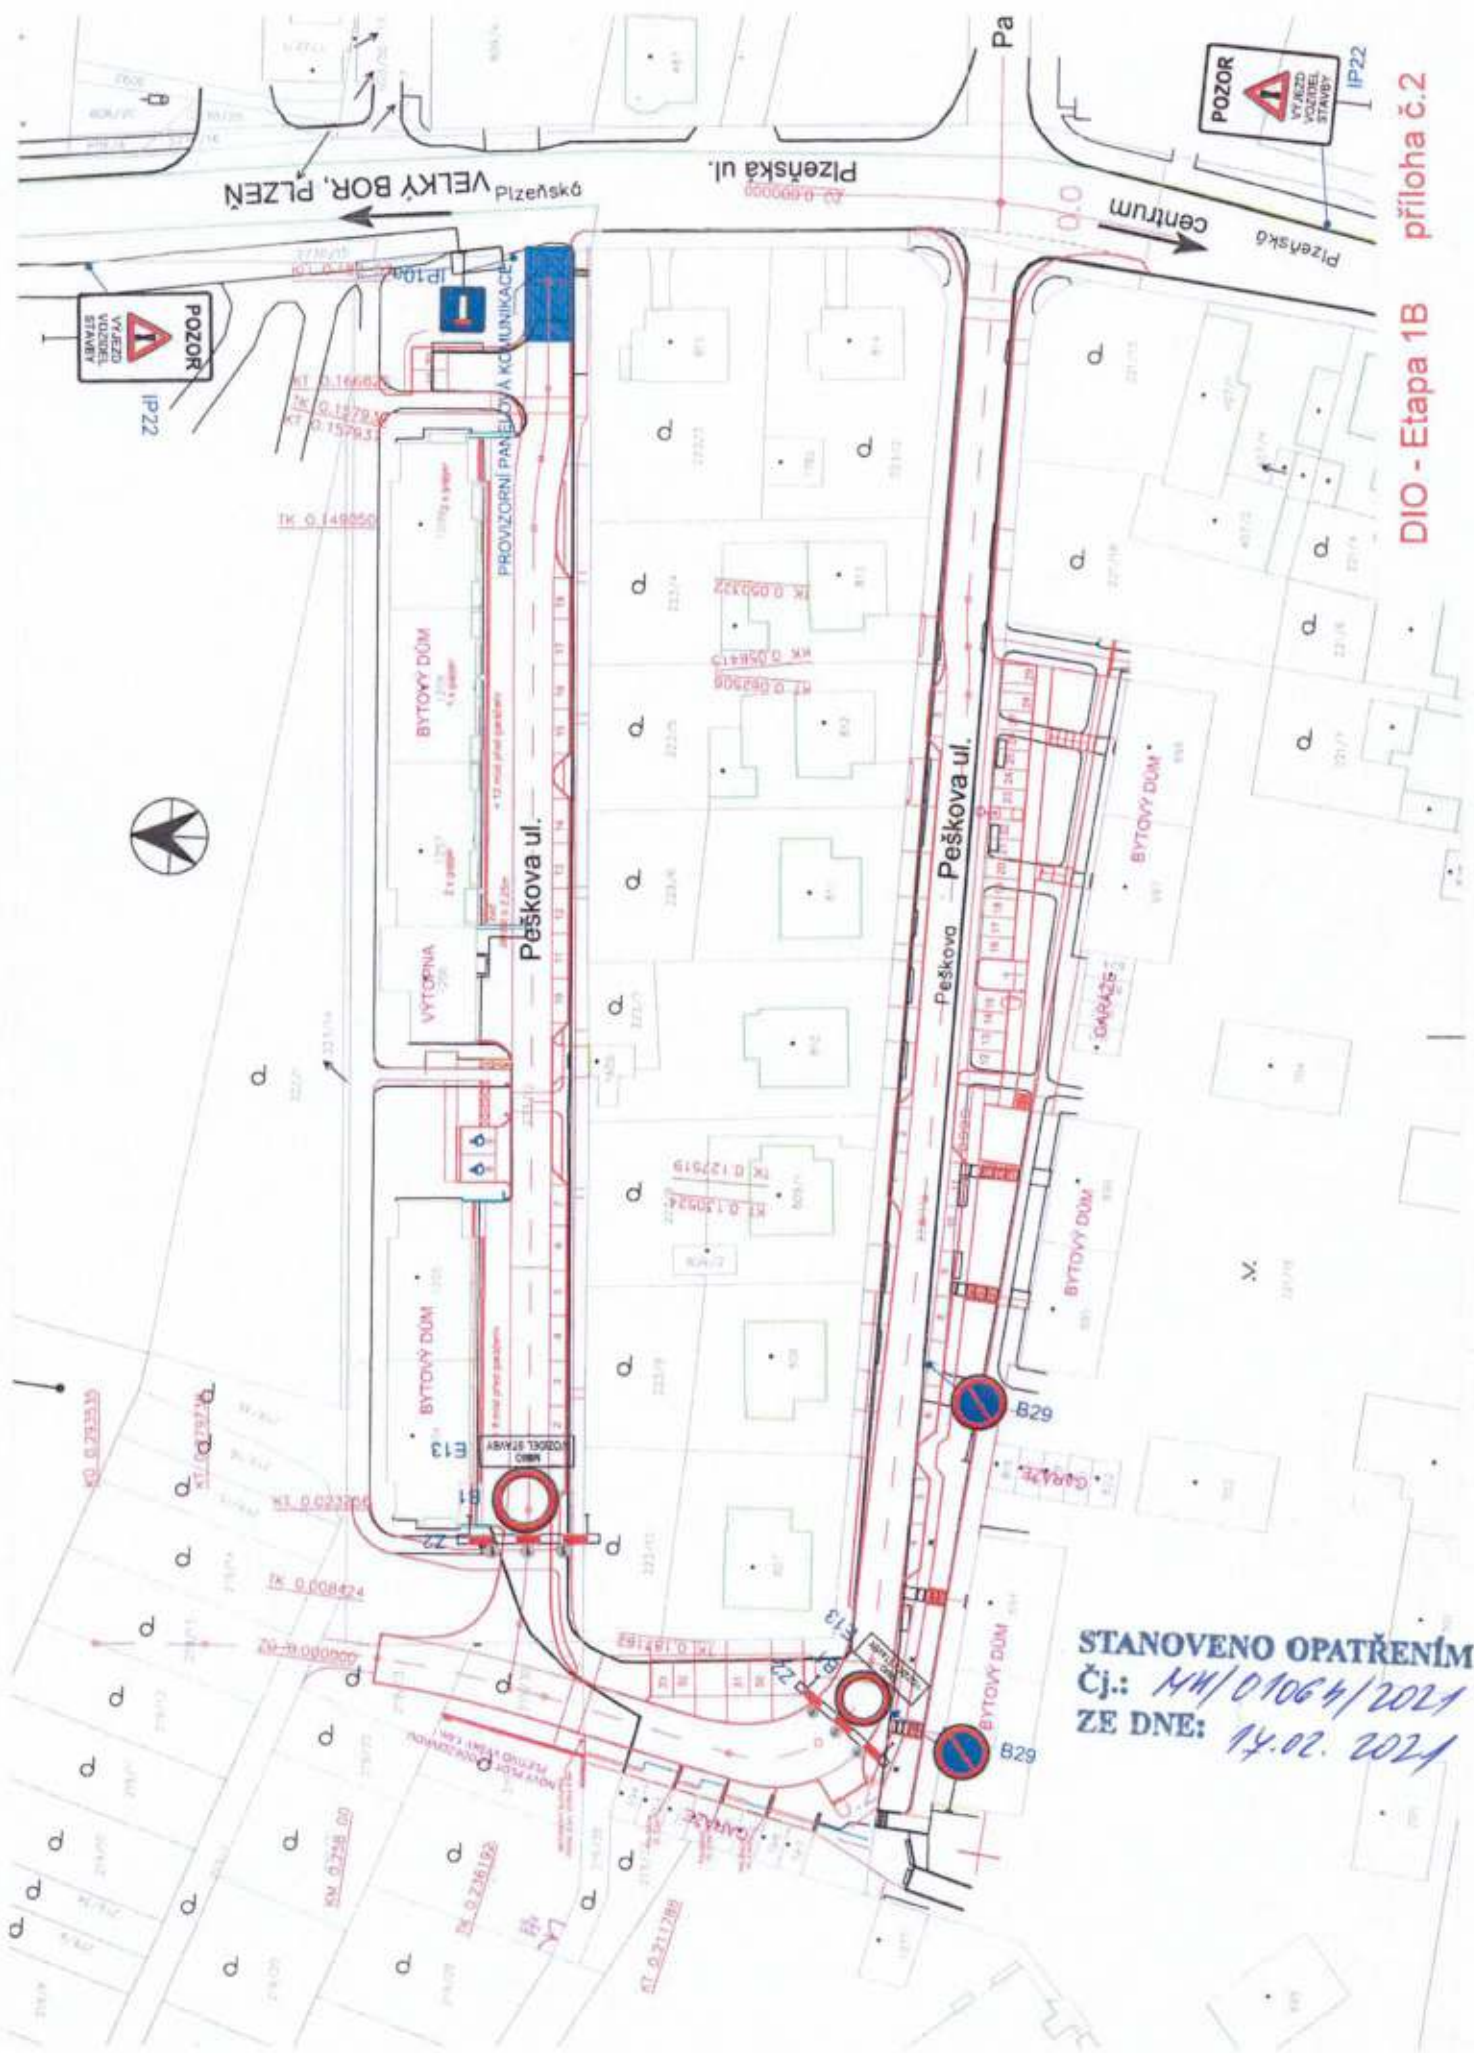


STANOVENO OPATŘENÍM
 Čj.: M/01064/2021
 ZE DNE: 14.02.2021

DIO - Etapa 1B příloha č.2

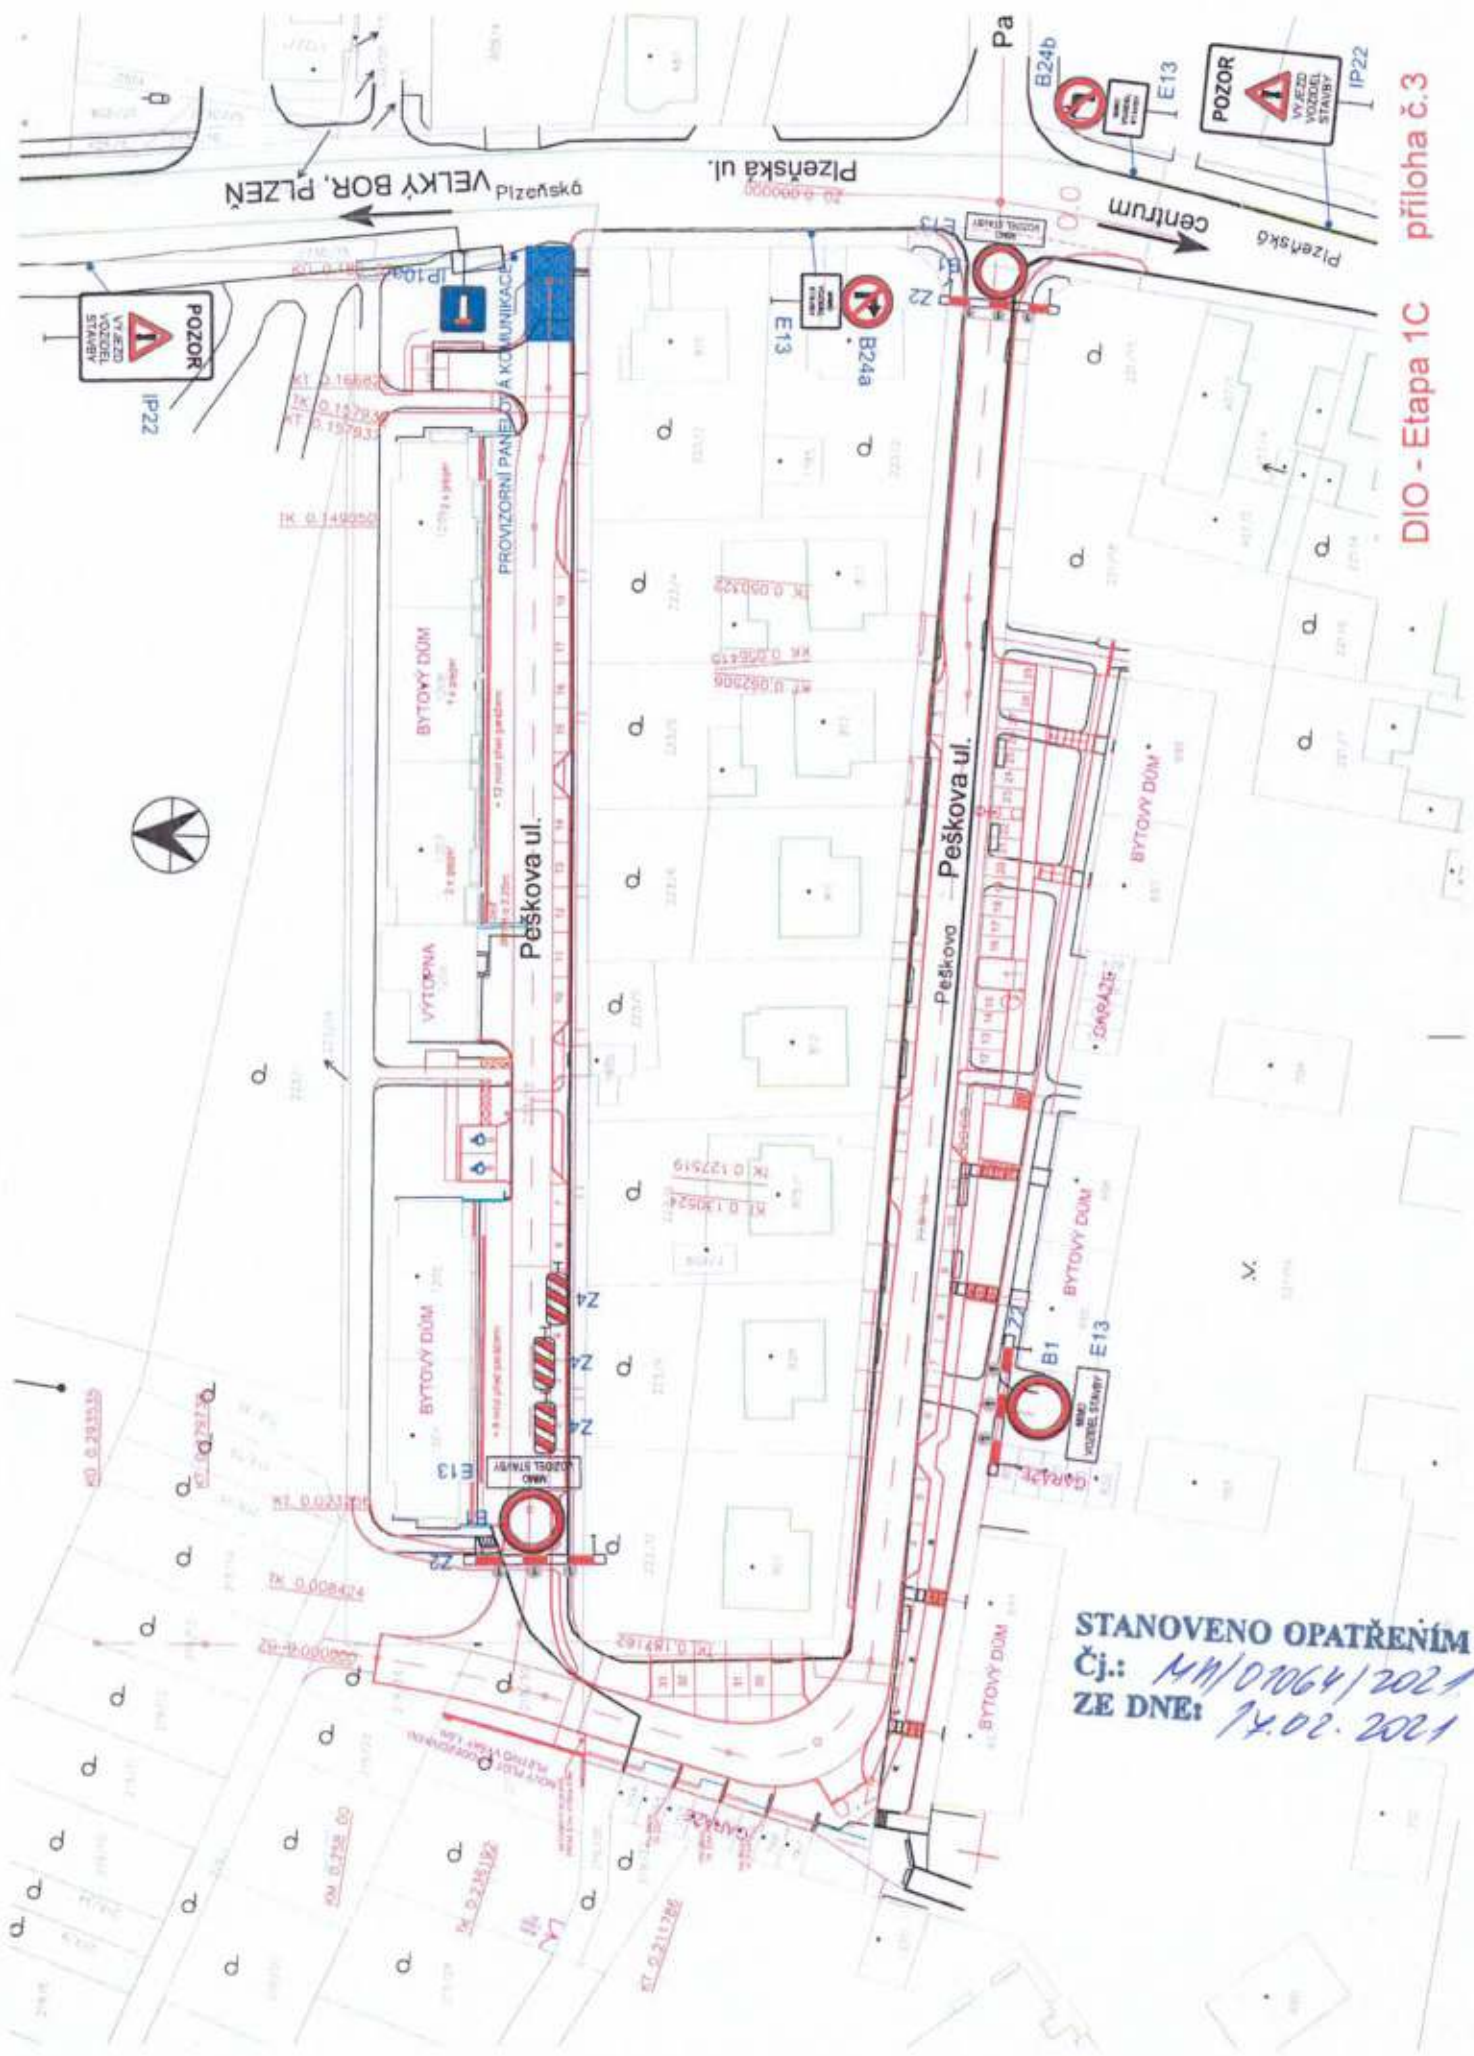


STANOVENO OPATŘENÍM
Čj.: *MH/07064/2021*
ZE DNE: *14.02.2021*

DIO - Etapa 1C příloha č.3

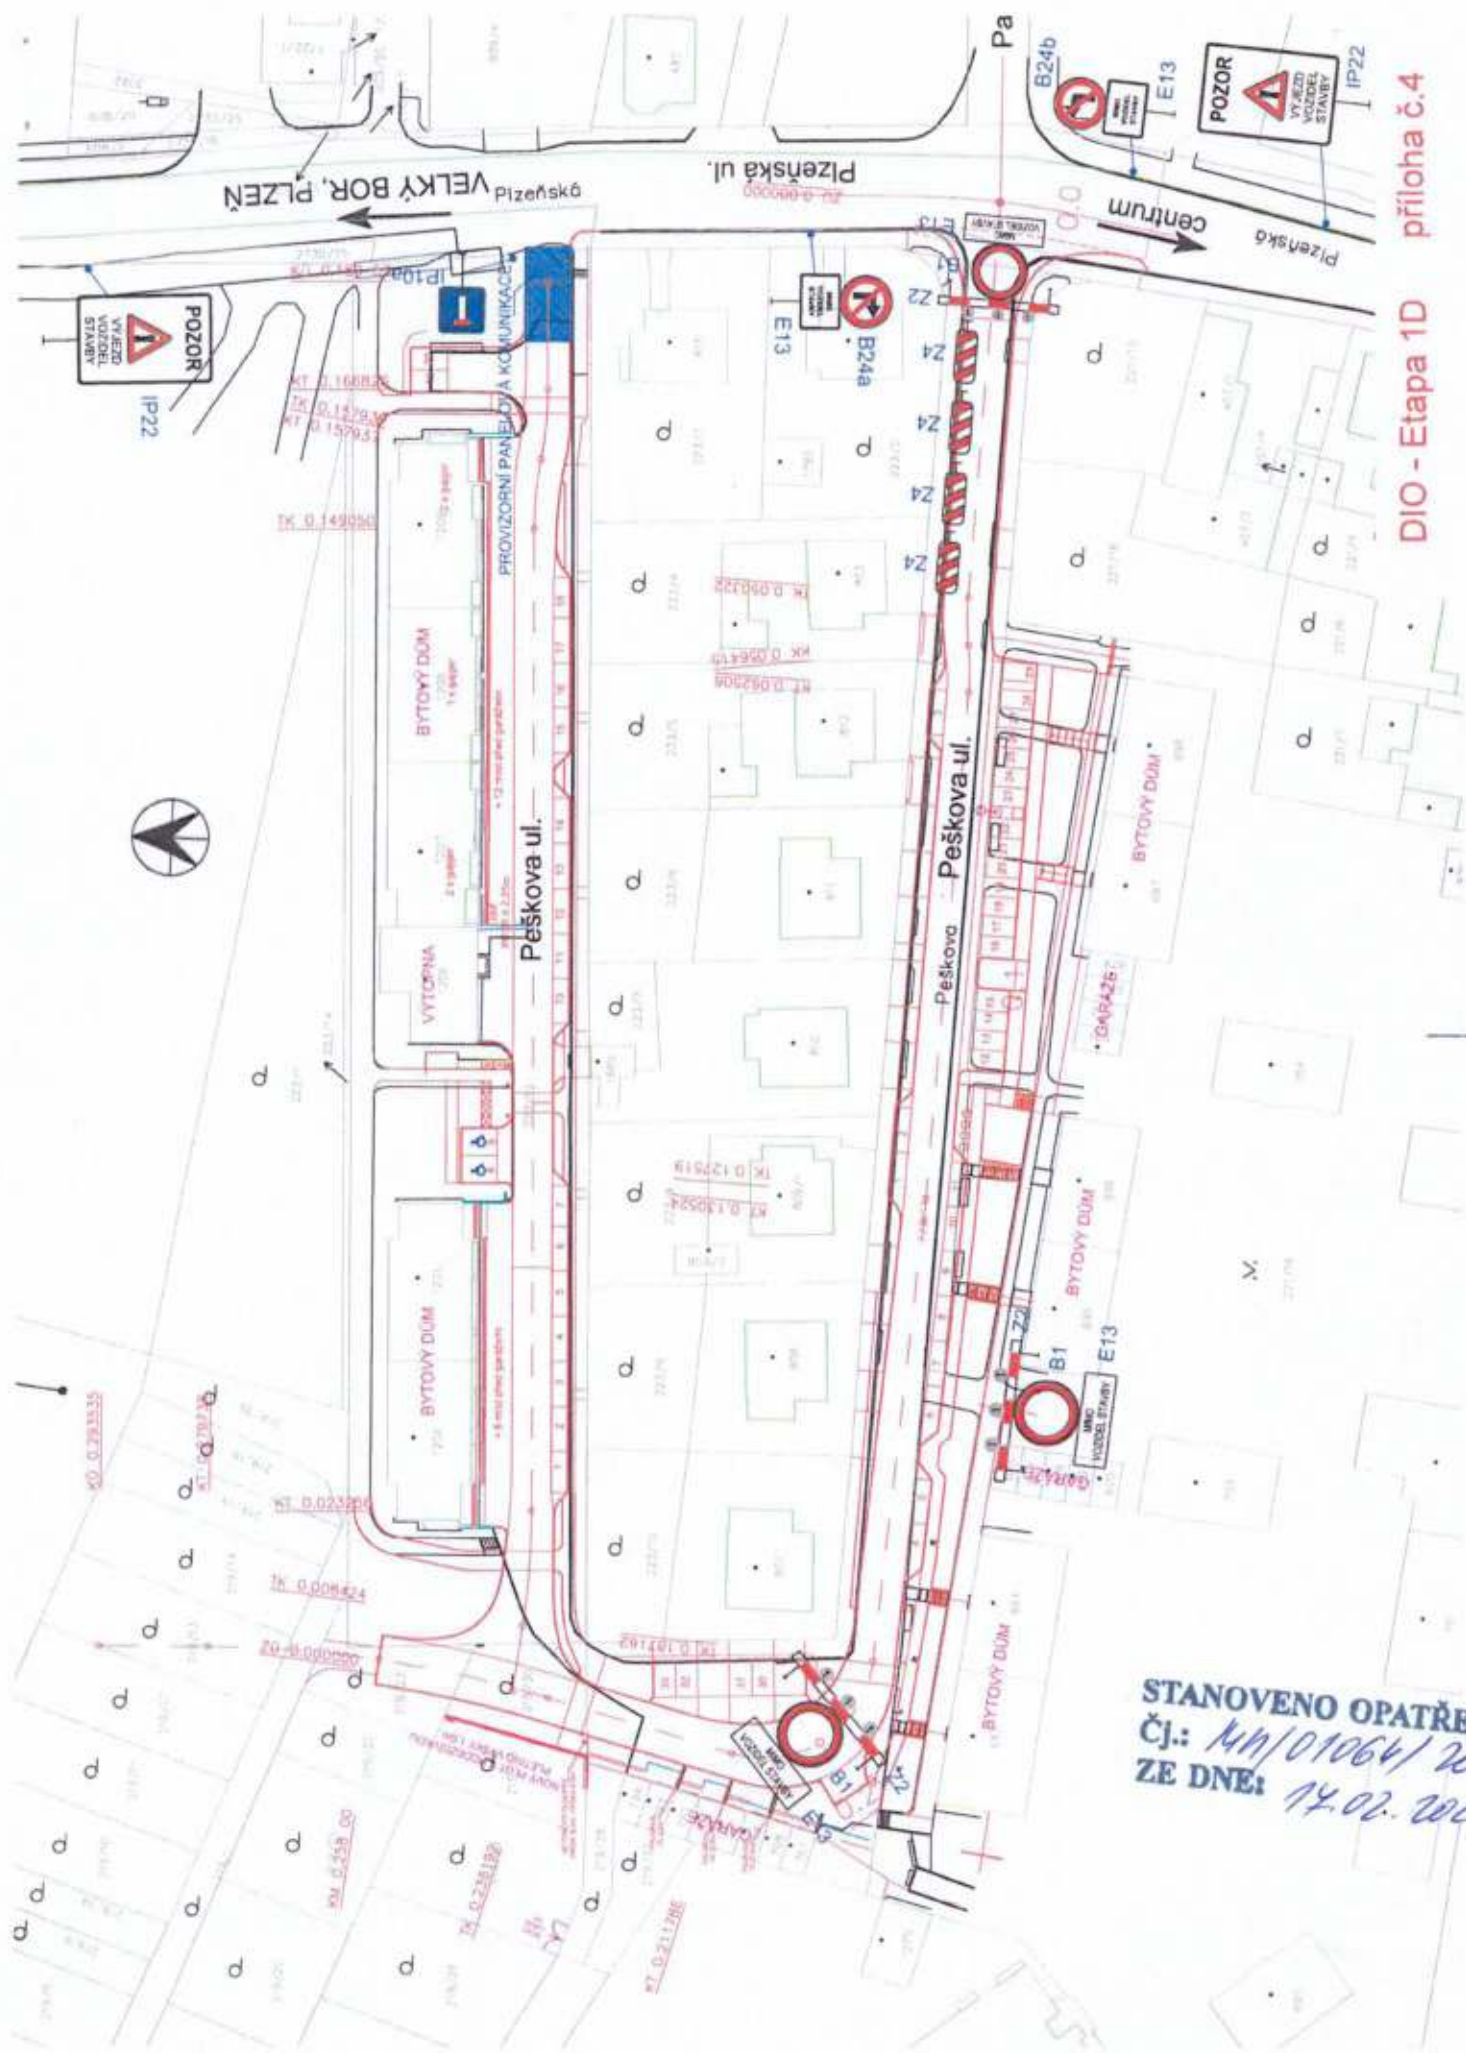


STANOVENO OPATŘENÍM
 Čj.: 44/01064/2021
 ZE DNE: 14.02.2021

DIO - Etapa 1D příloha č.4

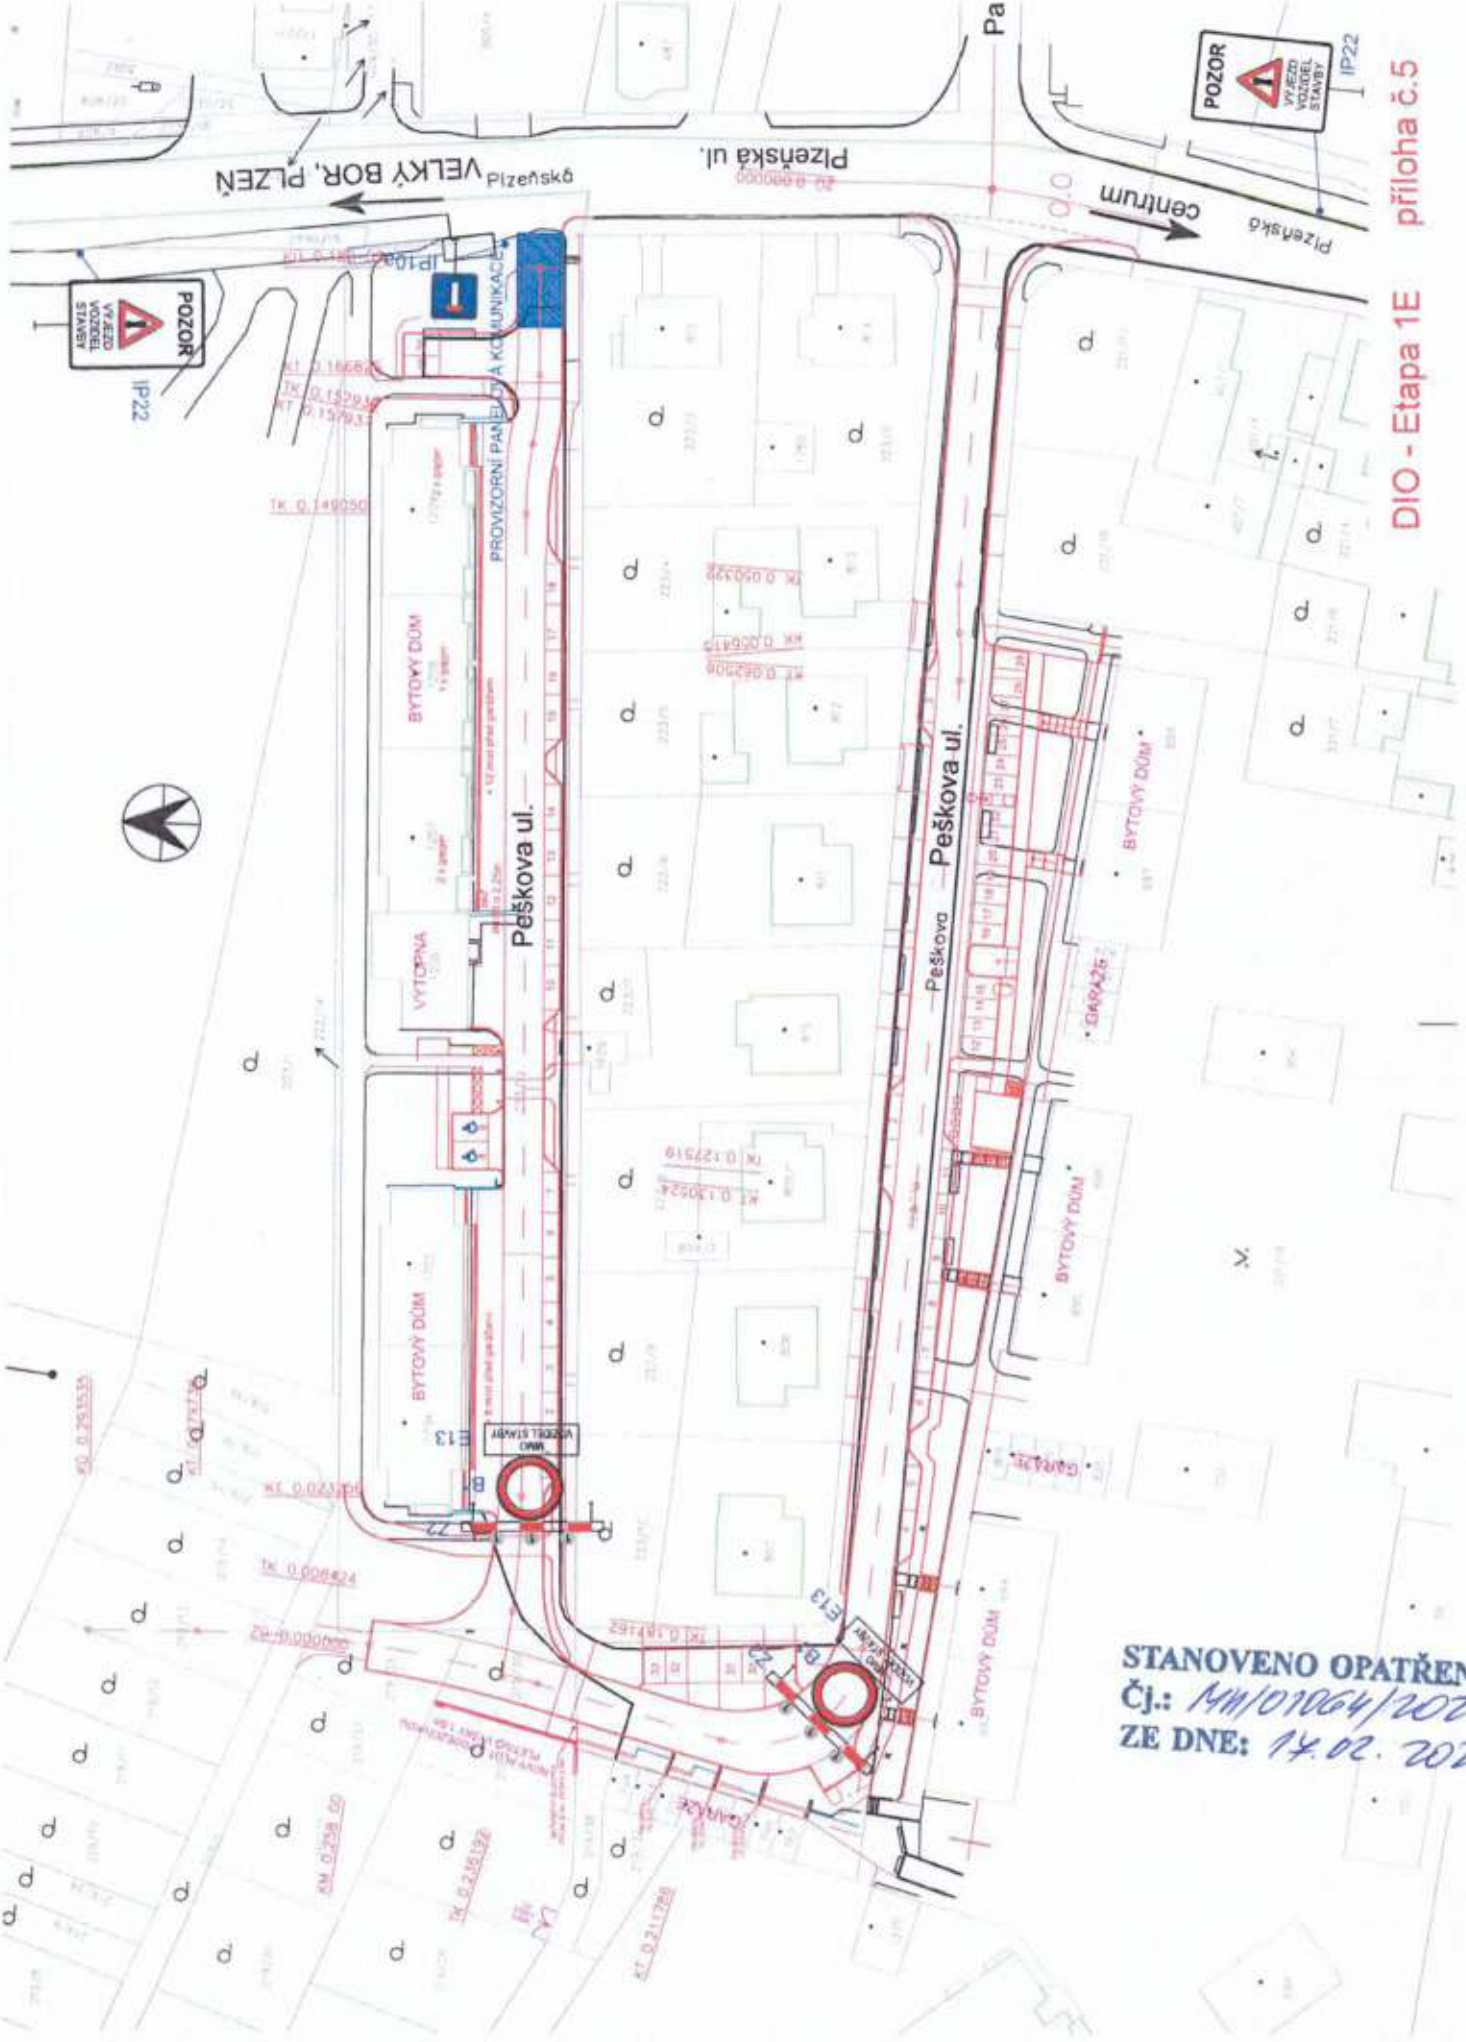

DIO - Etapa 1E příloha č.5


STANOVENO OPATŘENÍM
 Čj.: M/11/07064/2021
 ZE DNE: 14.02.2021

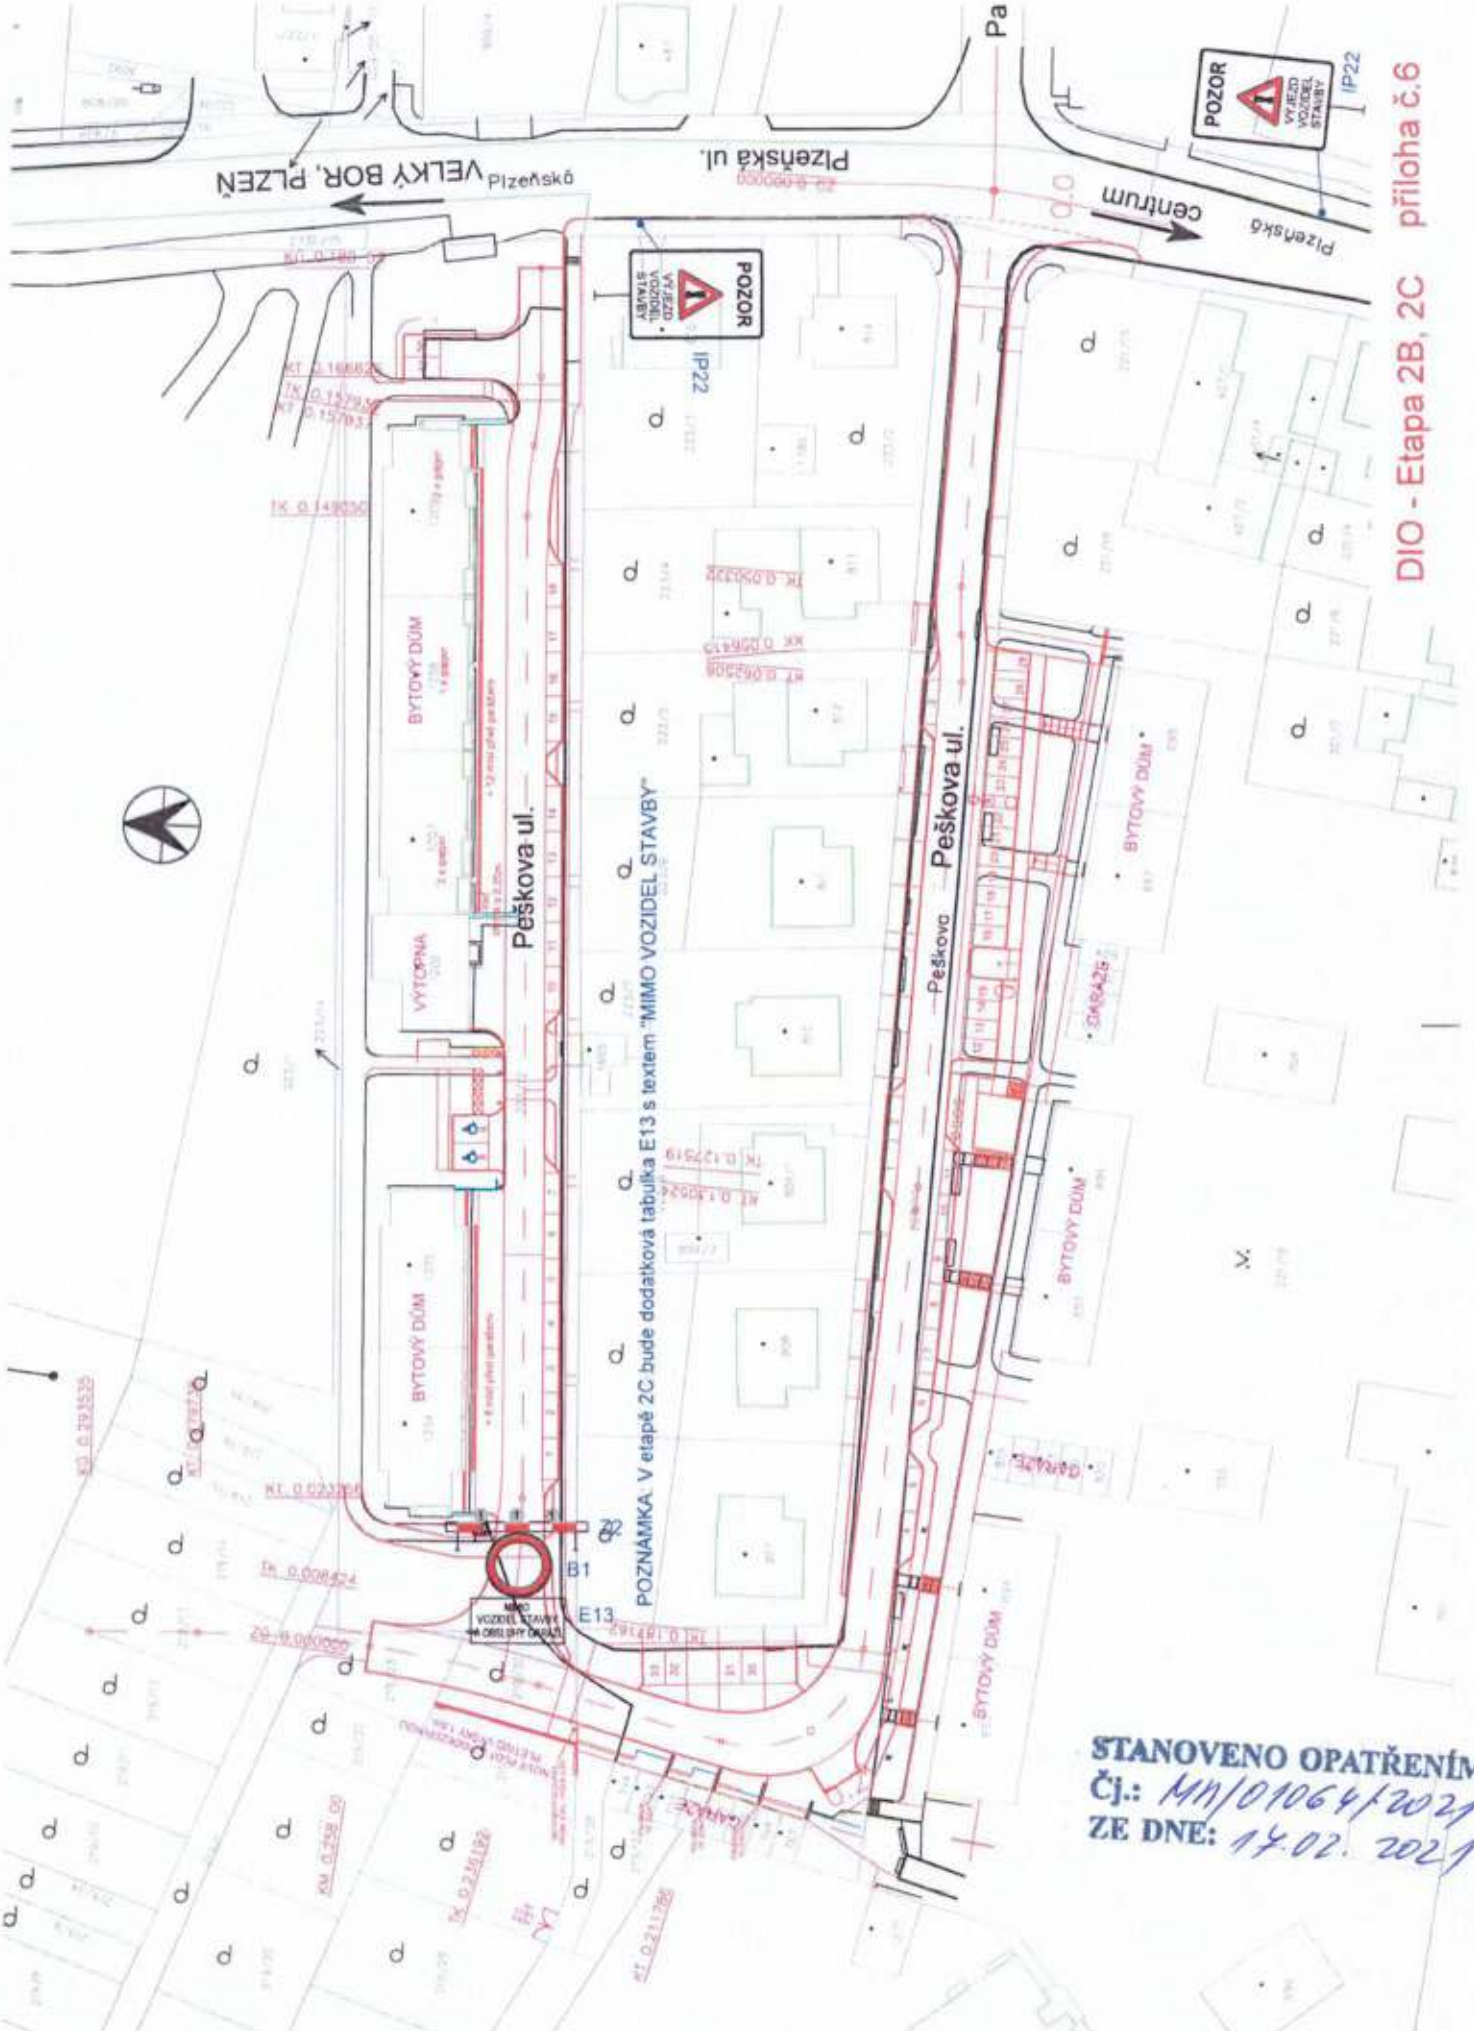

POZNÁMKA. V etapě 2C bude dodáková tabulka E13 s textem "MIMO VOZIDEL STAVBY"

STANOVENO OPATŘENÍM
 Čj.: Mh/01064/2021
 ZE DNE: 14.02.2021

DIO - Etapa 2B, 2C příloha č.6

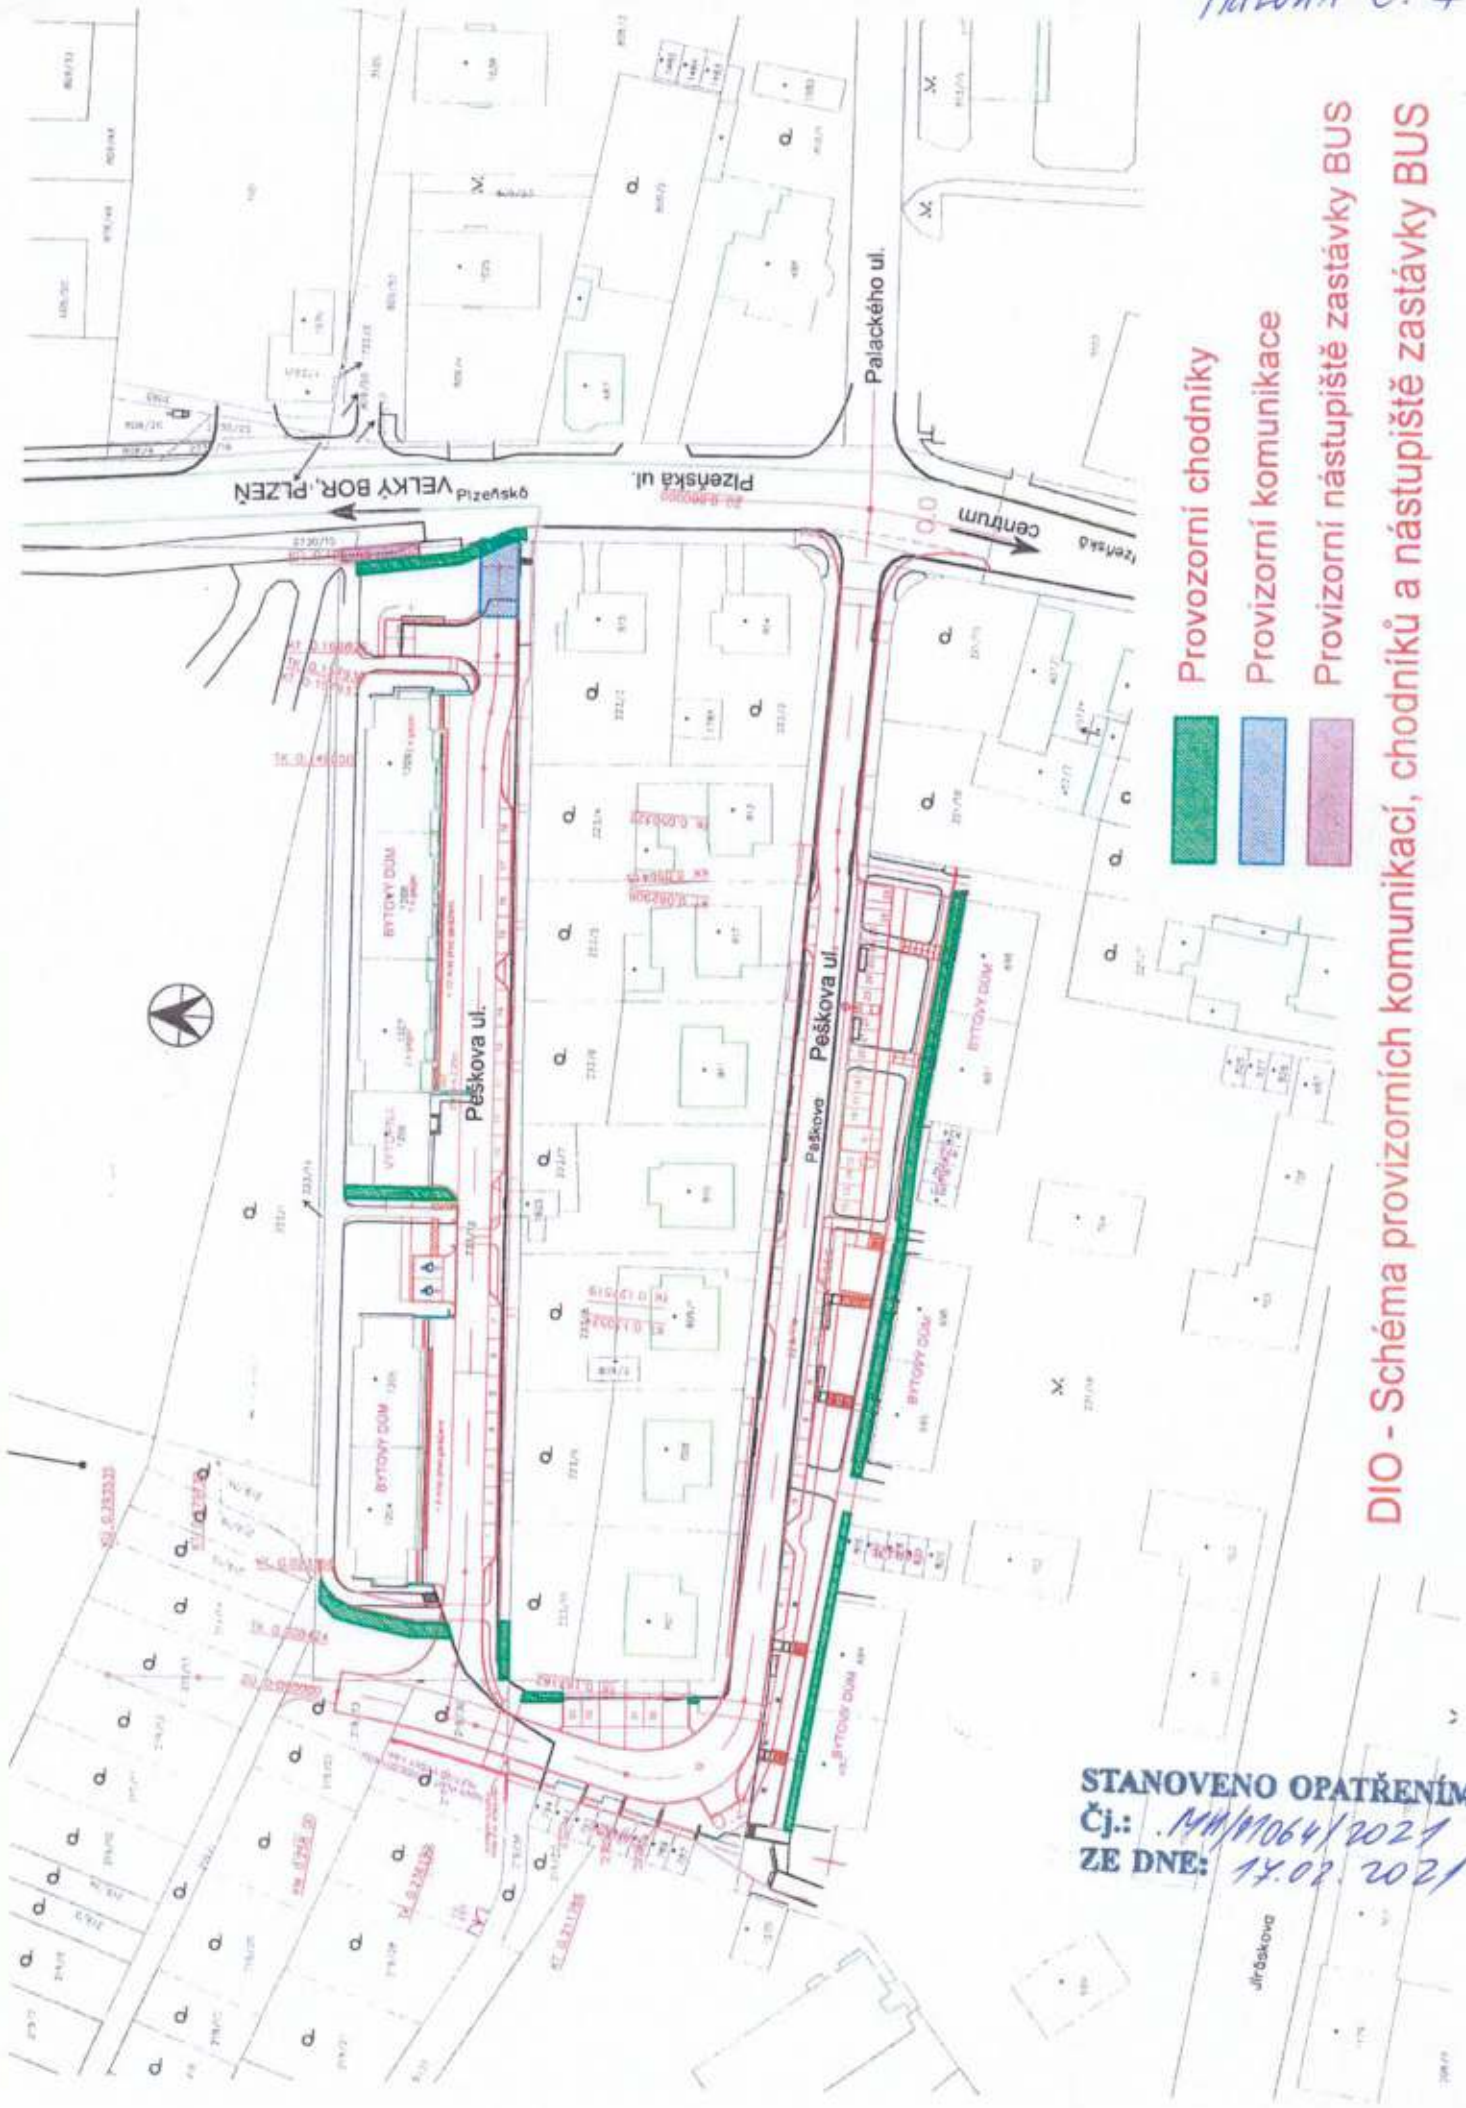

- Provozovní chodníky
- Provizorní komunikace
- Provizorní nástupiště zastávky BUS

DIO - Schéma provizorních komunikací, chodníků a nástupiště zastávky BUS

STANOVENO OPATŘENÍM
 Čj.: 144/11064/2021
 ZE DNE: 14.02.2021

ul. Paškova

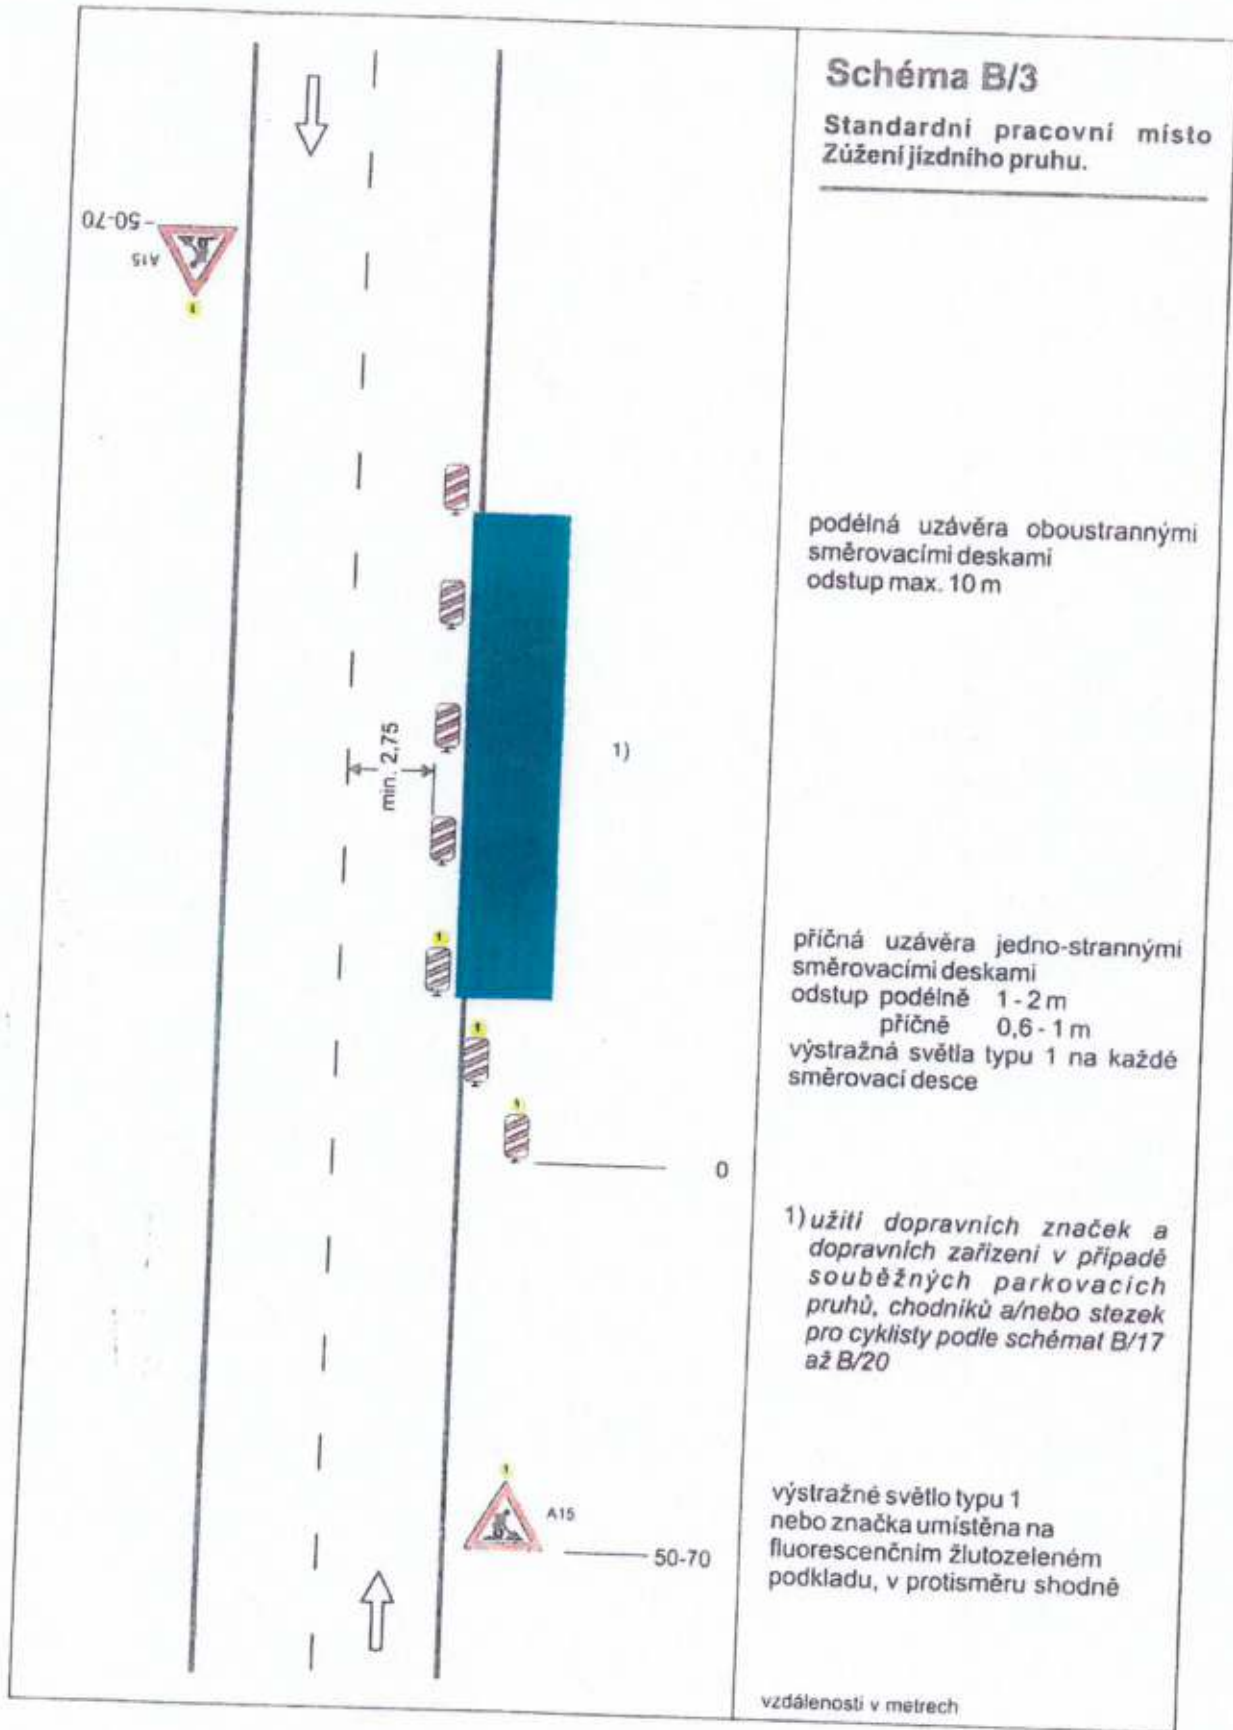


Schéma B/3

Standardní pracovní místo
Zúžení jízdního pruhu.

podélná uzávěra oboustrannými
směrovacími deskami
odstup max. 10 m

příčná uzávěra jedno-strannými
směrovacími deskami
odstup podélně 1-2 m
příčně 0,6-1 m
výstražná světla typu 1 na každé
směrovací desce

1) užití dopravních značek a
dopravních zařízení v případě
souběžných parkovacích
pruhů, chodníků a/nebo stezek
pro cyklisty podle schémat B/17
až B/20

výstražné světlo typu 1
nebo značka umístěna na
fluorescenčním žlutozeleném
podkladu, v protisměru shodně

vzdálenosti v metrech

STANOVENO OPATŘENÍM

čj.: 1411/01064/2021

ZE DNE: 14.02.2021