



MĚSTSKÝ ÚŘAD HORAŽĎOVICE

Mírové náměstí 1, 341 01 Horažďovice

Odbor dopravy

Naše č.j.: MH/07967/2022
Spisová značka: MH/07967/2022-279.3

Vyřizuje: Milada Kotišová
Telefon: 371 430 566
E-mail: kotisova@muhorazdovice.cz

Datum: 30.05.2022

VEŘEJNÁ VYHLÁŠKA

OPATŘENÍ OBECNÉ POVAHY

STANOVENÍ PŘECHODNÉ ÚPRAVY PROVOZU NA POZEMNÍ KOMUNIKACI

Městský úřad Horažďovice, odbor dopravy, jako věcně a místně příslušný správní orgán podle § 124 odst. 6 zákona č. 361/2000 Sb., o provozu na pozemních komunikacích, ve znění pozdějších předpisů,

stanoví

v souladu s ustanovením § 77 odst. 1) písm. c) zákona č. 361/2000 Sb., o provozu na pozemních komunikacích, ve znění pozdějších předpisů, po předchozím písemném vyjádření Policie ČR, KŘPP, DI Klatovy, č.j.: KRPP-64760-2/ČJ-2022-030406 ze dne 23.05.2022, přechodnou úpravu provozu na silnici III/17214 v obci Horažďovice.

Dotčené pozemní komunikace:

- silnice III/17214 (ul. Nábřežní), Horažďovice, v úseku dle doložené situace

Stanovené dopravní značení:

- dopravní značení a zařízení bude provedeno dle odsouhlaseného DIO, které je přílohou tohoto opatření, s tímto upřesněním:

- bude využito schéma pro označování pracovního místa B/2
- po odfrézování vozovky bude ze všech směrů osazena DZ č. A 7a („Nerovnost vozovky“)
- na silnici I/22 (Strakonická) budou před kříž. se silnicí III/17214 osazeny DZ č. A 15 („Práce“) + dodatková tabulka č. E 7b („Směrová šipka“)

Důvod stanovení přechodné úpravy provozu:

- provádění opravy povrchu silnice III/17214 (ul. Nábřežní) v Horažďovicích, v rámci akce s názvem „I/22 Horažďovice průtah, SO 106 Oprava objízdných tras“, úsek č. 1 Nábřežní ulice

Platnost stanovené přechodné úpravy provozu:

- celkový termín provádění oprav: 06.06.2022 – 30.06.2022

Další podmínky k provedení přechodné úpravy provozu:

1.) Veškeré dopravní značky musí svým provedením odpovídat příslušným ustanovením zákona č. 361/2000 Sb., o provozu na pozemních komunikacích, ve znění pozdějších předpisů v návaznosti na vyhlášku č. 294/2015 Sb., kterou se provádějí pravidla provozu na pozemních komunikacích a úprava a řízení provozu na pozemních komunikacích, na související předpisy a na platné ČSN.

2.) Při osazování přenosného dopravního značení a zařízení bude postupováno v souladu s TP-66 (Zásady pro označování pracovních míst na pozemní komunikaci) a TP-65 (Zásady pro dopravní značení na pozemních komunikacích).

3.) Použité dopravní značky budou provedeny výhradně jako retroreflexní třídy minimálně 1 dle platné ČSN a musí být osazeny na podpěrných sloupcích opatřených nátěrem se střídavě červeno-bílými pruhy šířky 0,10 – 0,20 m. Délka barevné úpravy bude min. 0,45 m. Podpěrné sloupky budou uchyceny v podkladních deskách.

Odůvodnění:

Městský úřad Horažďovice, odbor dopravy, obdržel dne 27.05.2022 žádost právnické osoby ZNAKON, a.s., se sídlem Sousedovice 44, 386 01 Sousedovice, o stanovení přechodné úpravy provozu na silnici III/17214 v obci Horažďovice, a to z důvodu provádění opravy povrchu silnice III/17214 (ul. Nábřežní) v Horažďovicích, v rámci akce s názvem „I/22 Horažďovice průtah, SO 106 Oprava objízdných tras“, úsek č. 1 Nábřežní ulice.

Žádost byla doložena těmito podklady:

- návrh DIO – grafická část
- vyjádření Policie ČR, KRPP, DI Klatovy, č.j.: KRPP: 64760-2/ČJ-2022-030406

Městský úřad Horažďovice, odbor dopravy posoudil předložený návrh přechodné úpravy provozu na silnici III/17214 v obci Horažďovice, a jelikož byly splněny zákonem požadované podmínky pro stanovení přechodné úpravy provozu, dospěl k závěru, že vydá toto opatření obecné povahy.

Poučení:

Podle § 173 odst. 2 zákona č. 500/2004 Sb., správní řád proti opatření obecné povahy nelze podat opravný prostředek.

Opatření obecné povahy nabývá účinnosti pátým dnem po dni vyvěšení veřejné vyhlášky.

Milada Kotišová
oprávněná úřední osoba
odboru dopravy

Přílohy:

- odsouhlasené DIO (2x A4)


Městský úřad Horažďovice zajistí vyvěšení této vyhlášky na úřední desce městského úřadu po dobu 15 dnů a zároveň zajistí její zveřejnění způsobem umožňujícím dálkový přístup. Dnem vyvěšení je den vyvěšení na úřední desce správního orgánu, který písemnost doručuje.

Vyvěšeno dne:

Sejmuto dne:

Obdrží:

ZNAKON, a.s., Sousedovice 44, 386 01 Sousedovice
Policie ČR, KRPP, ÚO Klatovy, DI, Nábřeží kpt. Nálepky 412, 339 01 Klatovy
Městský úřad Horažďovice, Mírové náměstí 1, 341 01 Horažďovice - k vyvěšení

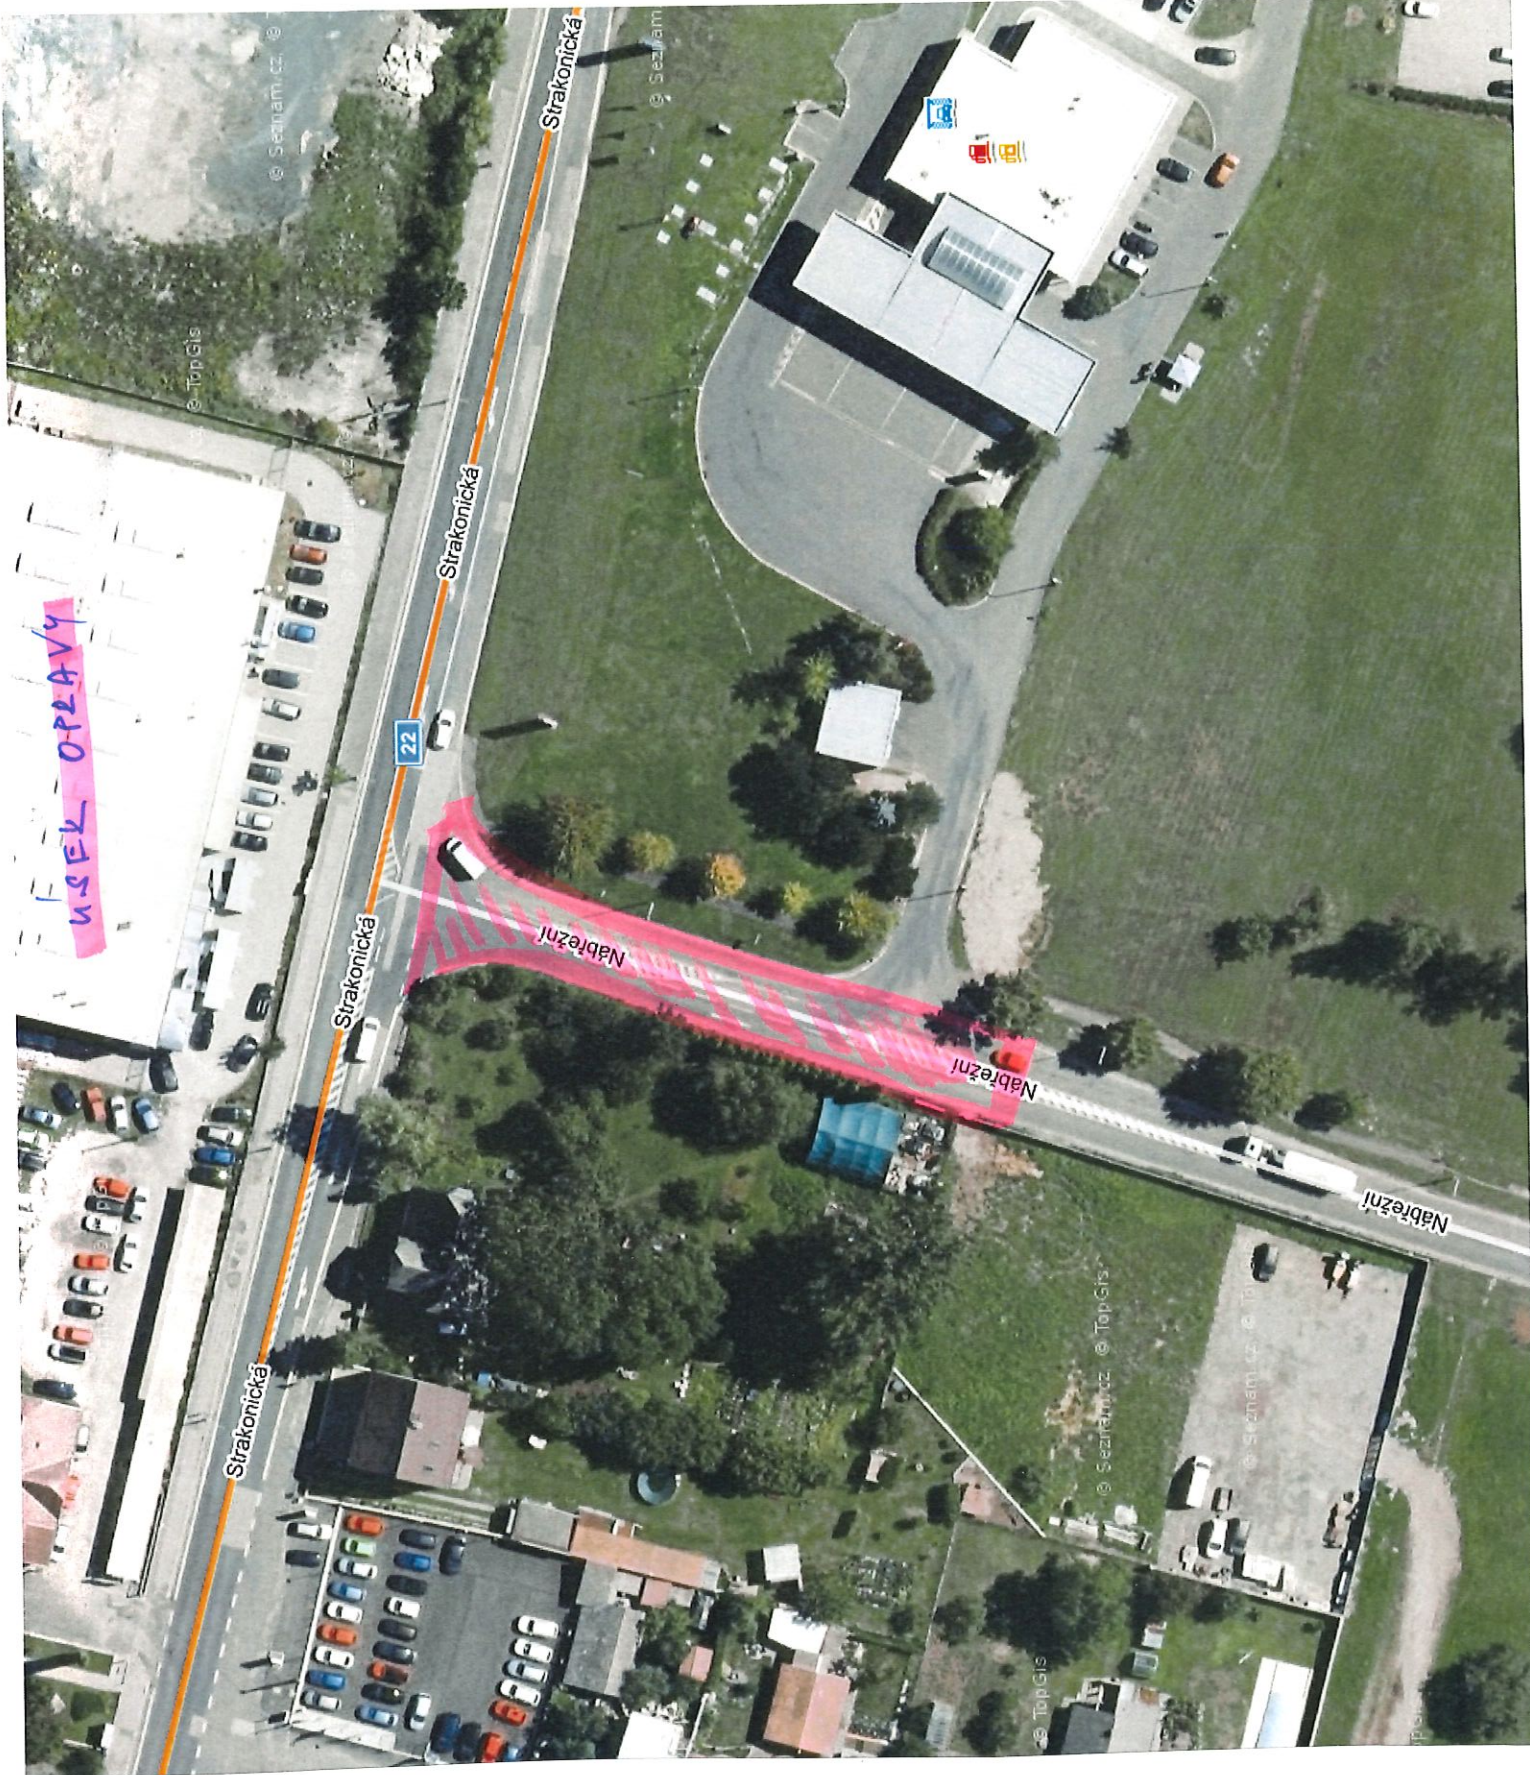


Stanovené dopravní značení:

- dopravní značení a zařízení bude provedeno dle odsouhlaseného DIO, které je přílohou tohoto opatření, s tímto upřesněním:

- bude využito schéma pro označování pracovního místa B/2
- po odřezování vozovky bude ze všech směrů osazena DZ č. A 7a („Nerovnost vozovky“)
- na silnici I/22 (Strakonická) budou před křiž. se silnicí III/17214 osazeny DZ č. A 15 („Práce“)
+ dodatková tabulka č. E 7b („Směrová šipka“)

Důvod stanovení přechodné úpravy provozu:

- provádění opravy povrchu silnice III/17214 (ul. Nábřežní) v Horažďovicích, v rámci akce s názvem „I/22 Horažďovice průtah, SO 106 Oprava objízdných tras“, úsek č. 1 Nábřežní ulice

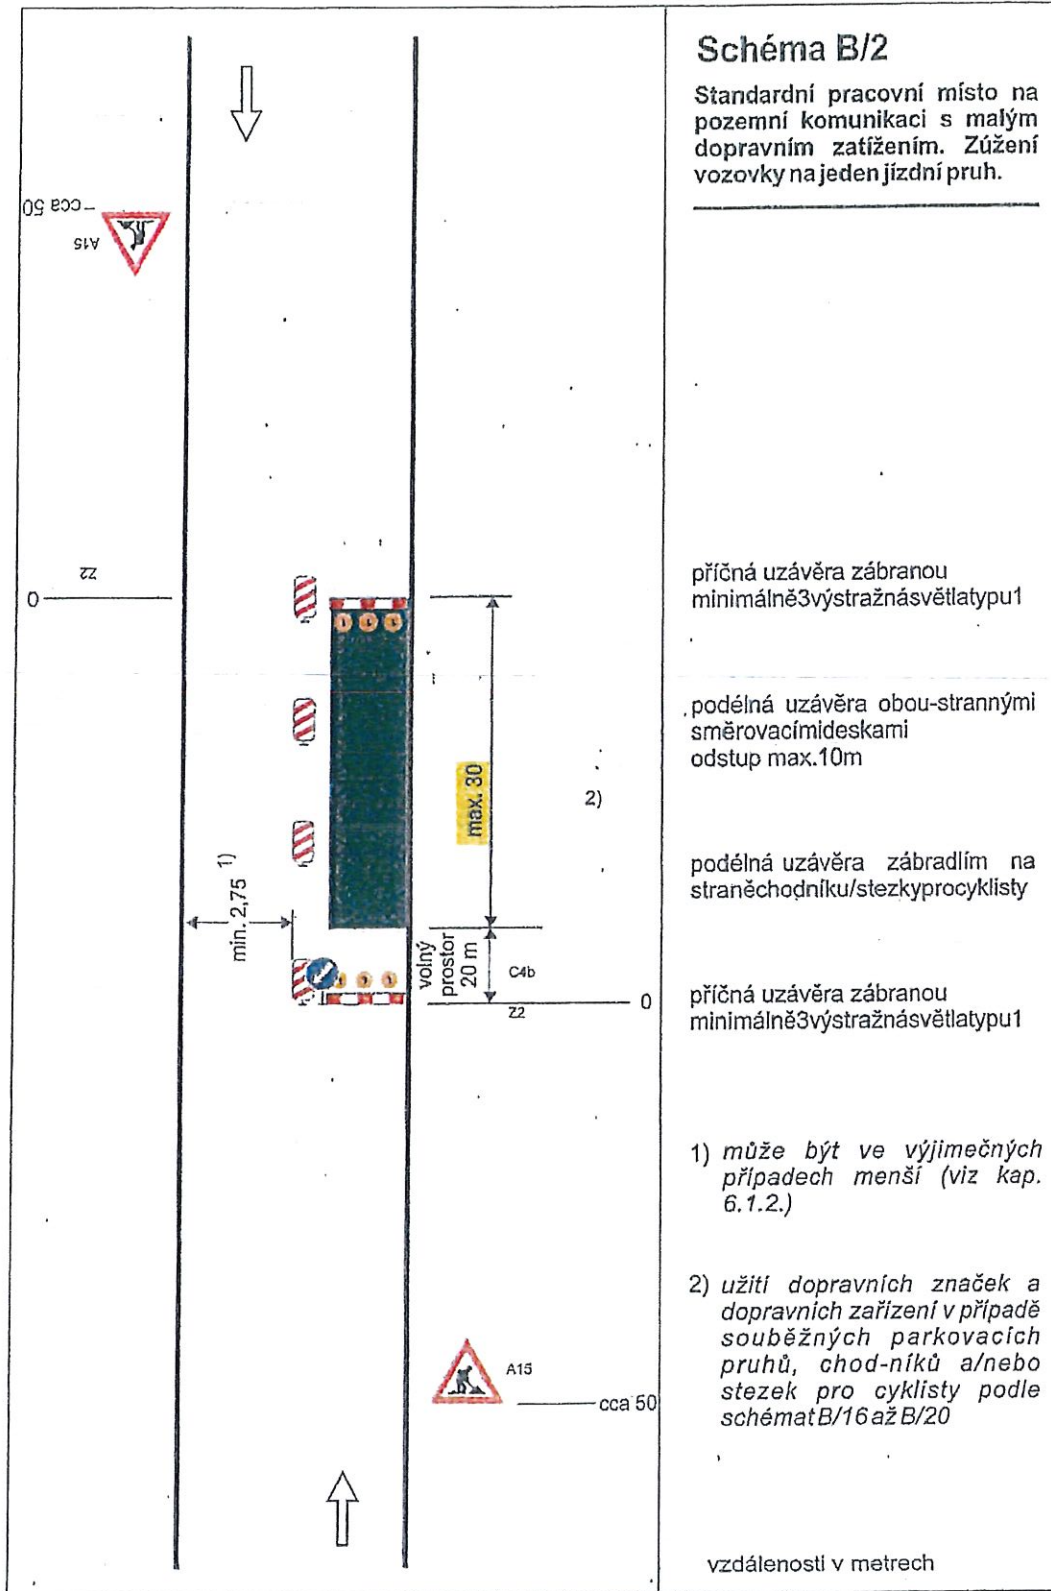

TP 66 / 21015

STANOVENO OPATŘENÍM

Čj.: MN/04964/2022

ZE DNE: 30.5.2022

ZNAKON, a.s. 63

č.p. 44, 386 01 Sousedovice

IČ: 260 18 056

DIČ: CZ26018056

Tel.: +420 383 321 445; Fax: +420 383 322 553

IČR KS České Budějovice, odd. B, vložka 1048 [20]