



MĚSTO HORAŽĎOVICE


Mírové náměstí 1, 341 01 Horažďovice

Odbor investic, rozvoje a majetku města

Vyřizuje: Jana Králová
Telefon: 371 430 559
E-mail: kralova@muhorazdovice.cz

Oznámení

Město Horažďovice ve smyslu § 39 odst. 1 zákona č. 128/2000 Sb. o obcích, ve znění pozdějších předpisů, zveřejňuje záměr odprodeje nově vybudovaného STL plynovodu dimenze DN 63 v délce 76 metrů a přípojky dimenze DN 40 v délce 2,4 metry včetně hlavního uzávěru plynu nacházející se v pozemcích p.č. 153/1, p.č. 3208, p.č. 2694/31 v k.ú. Horažďovice.

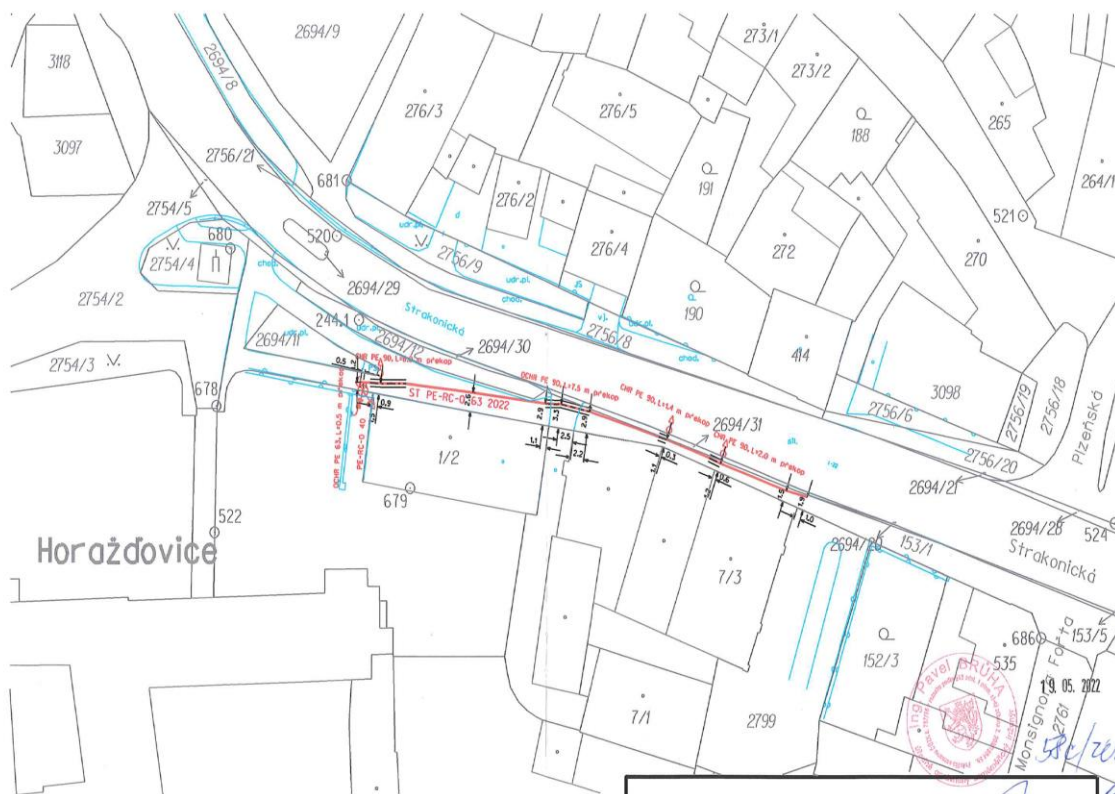

GEODEZIE KLATOVY s.r.o.		
Pílnická 171, Klatovy 1, 339 01, tel. 376 375 975		
NÁZEV AKCE • R0Z, Horažďovice - Mírové náměstí, Plynovod a přípojka		
Číslo stavby : 990010143		
Dílna: Klatovy	K.ú. Horažďovice	Číslo zakázky: 21H-2022
Zaměřil: Altmann, Vlček	Objednatel: GASSPO, spol. s r.o.	
Vyhotovil: Ing. Löffelmann	Souř. systém: S-JTSK	Datum: 19.5.2022
Ověřil: Ing. Brůha	Výšk. systém: Bpv	Měřítko: 1:500

Zveřejněno:

Sejmuto:

Ing. Michael Forman
starosta města, v.r.