

Naše č.j.: MH/13730/2022  
Spisová značka: MH/13730/2022-279.3  
  
Vyřizuje: Milada Kotišová  
Telefon: 371 430 566  
E-mail: kotisova@muhorazdovice.cz  
  
Datum: 11.10.2022

## VEŘEJNÁ VYHLÁŠKA

### OPATŘENÍ OBECNÉ POVAHY

#### STANOVENÍ PŘECHODNÉ ÚPRAVY PROVOZU NA POZEMNÍ KOMUNIKACI

Městský úřad Horažďovice, odbor dopravy, jako věcně a místně příslušný správní orgán podle § 124 odst. 6 zákona č. 361/2000 Sb., o provozu na pozemních komunikacích, ve znění pozdějších předpisů,

#### **s t a n o v í**

v souladu s ustanovením § 77 odst. 1) písm. c) zákona č. 361/2000 Sb., o provozu na pozemních komunikacích, ve znění pozdějších předpisů, po předchozím písemném vyjádření Policie ČR, KŘPP, ÚO, DI Klatovy ze dne 30.09.2022, pod č.j. KRPP-143194-2/ČJ-2022-030406 přechodnou úpravu provozu na silnicích II/139, II/186, II/188 v ORP Horažďovice, a to v úsecích dle doložené situace.

#### **Stanovené dopravní značení:**

- dopravní značení bude osazeno dle odsouhlaseného DIO, které je nedílnou součástí tohoto opatření. DIO zpracovala právnická osoba Signistav s.r.o.

#### **Důvod stanovení přechodné úpravy provozu:**

- stanovené dopravní značení bude použito pro označení objízdné trasy z důvodu provedení úplné uzavírky provozu na silnici I/22, a to v místě železničního přejezdu P1173, při realizaci stavby „Oprava konstrukce železničního přejezdu P1173 – Na Poříčí“.

#### **Platnost stanovené přechodné úpravy provozu:**

- od 20.10.2022 do 30.10.2022

#### **Další podmínky k provedení přechodné úpravy provozu:**

- 1.) Veškeré dopravní značky musí svým provedením odpovídat příslušným ustanovením zákona č. 361/2000 Sb., o provozu na pozemních komunikacích, ve znění pozdějších předpisů v návaznosti na vyhlášku č. 294/2015 Sb., kterou se provádějí pravidla provozu na pozemních komunikacích a úprava a řízení provozu na pozemních komunikacích, na související předpisy a na platné ČSN.
- 2.) Při osazování přenosného dopravního značení a zařízení bude postupováno v souladu s TP-66 (Zásady pro označování pracovních míst na pozemní komunikaci) a TP-65 (Zásady pro dopravní značení na pozemních komunikacích).
- 3.) Použité dopravní značky budou provedeny výhradně jako retroreflexní třídy minimálně 1 dle platné ČSN a musí být osazeny na podpěrných sloupcích opatřených nátěrem se střídavě červenobílými pruhy šířky 0,10 – 0,20 m. Délka barevné úpravy bude min. 0,45 m. Podpěrné sloupky budou uchyceny v podkladních deskách.

4.) Neplatnost stávajících dopravních značek, která vyplývá v navržené přechodné úpravě provozu, musí být vyjádřena způsobem odpovídajícím ust. § 3 odst. 8 vyhl. č. 294/2015, kterou se provádějí pravidla provozu na pozemních komunikacích.

**Odůvodnění:**

Městský úřad Horažďovice, odbor dopravy, obdržel dne 04.10.2022 žádost právnické osoby Správa železnic, s.o., oblastní ředitelství Plzeň, Sušická 1168/23, 326 00 Plzeň, o stanovení přechodné úpravy provozu na silnicích II/139, II/186, II/188 v ORP Horažďovice, a to v úsecích dle doložené situace, z důvodu zabezpečení objízdné trasy při provedení úplné uzavírky provozu na silnici I/22, a to v místě železničního přejezdu P1173, v rámci realizace stavby „Oprava konstrukce železničního přejezdu P1173 – Na Poříčí“.

Žádost byla doložena těmito podklady:

- návrh stanovení přechodné úpravy provozu – grafická část, textová část
- vyjádření Policie ČR, KŘPP, ÚO Klatovy, DI, č.j. KŘPP-143194-2/ČJ-2022-030406

Městský úřad Horažďovice, odbor dopravy posoudil předložený návrh přechodné úpravy provozu na silnicích II. a III. třídy v ORP Horažďovice, a jelikož byly splněny zákonem požadované podmínky pro stanovení přechodné úpravy provozu, dospěl k závěru, že vydá toto opatření obecné povahy.

**Poučení:**

Podle § 173 odst. 2 zákona č. 500/2004 Sb., správní řád proti opatření obecné povahy nelze podat opravný prostředek.

Opatření obecné povahy nabývá účinnosti pátým dnem po dni vyvěšení veřejné vyhlášky.

Milada Kotišová  
oprávněná úřední osoba  
odboru dopravy

Přílohy:  
- odsouhlasené DIO

Městský úřad Horažďovice zajistí vyvěšení této vyhlášky na úřední desce městského úřadu po dobu 15 dnů a zároveň zajistí její zveřejnění způsobem umožňujícím dálkový přístup. Dnem vyvěšení je den vyvěšení na úřední desce správního orgánu, který písemnost doručuje.


**Vyvěšeno dne:**

**Sejmuto dne:**


**Obdrží:**

Správa železnic, s.o., oblastní ředitelství Plzeň, Sušická 1168/23, 326 00 Plzeň  
(doručováno zmocněnci: Signistav s.r.o., Na Násvi 3, 373 61 Hrdějovice)  
Policie ČR, KŘPP, ÚO Klatovy, DI, Nábřeží kpt. Nálepky 412, 339 01 Klatovy  
Krajský úřad Jihočeského kraje, ODSH, odd. silniční hospodářství, U Zimního stadionu 1952/2, 370 76 České Budějovice  
Městský úřad Horažďovice, Mírové náměstí 1, 341 01 Horažďovice - k vyvěšení

STANOVENO OPATŘENÍM  
Čj.: MW/13730/2022  
ZE DNE  
11.10.2022

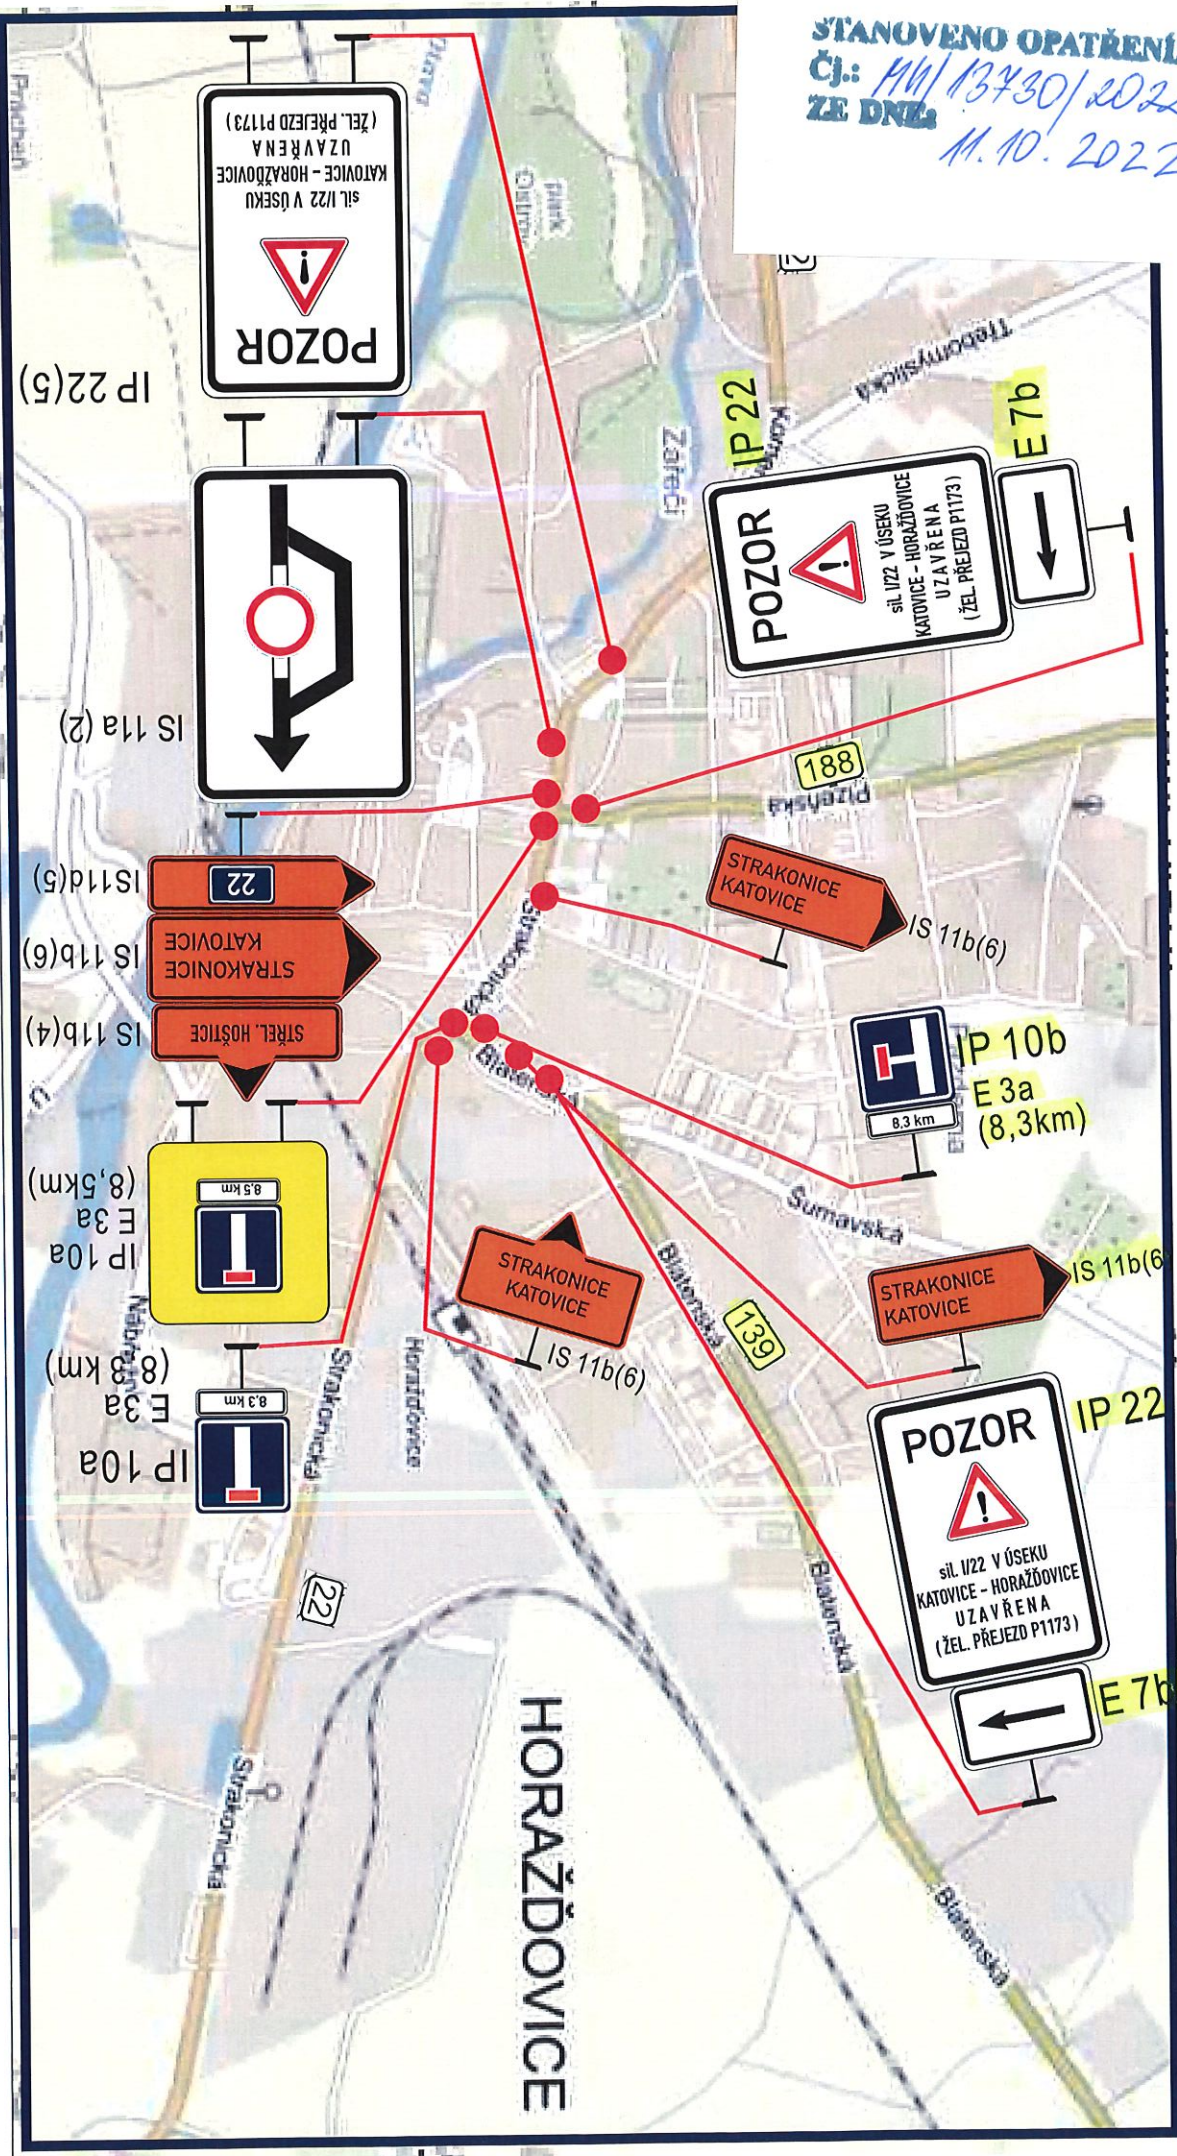



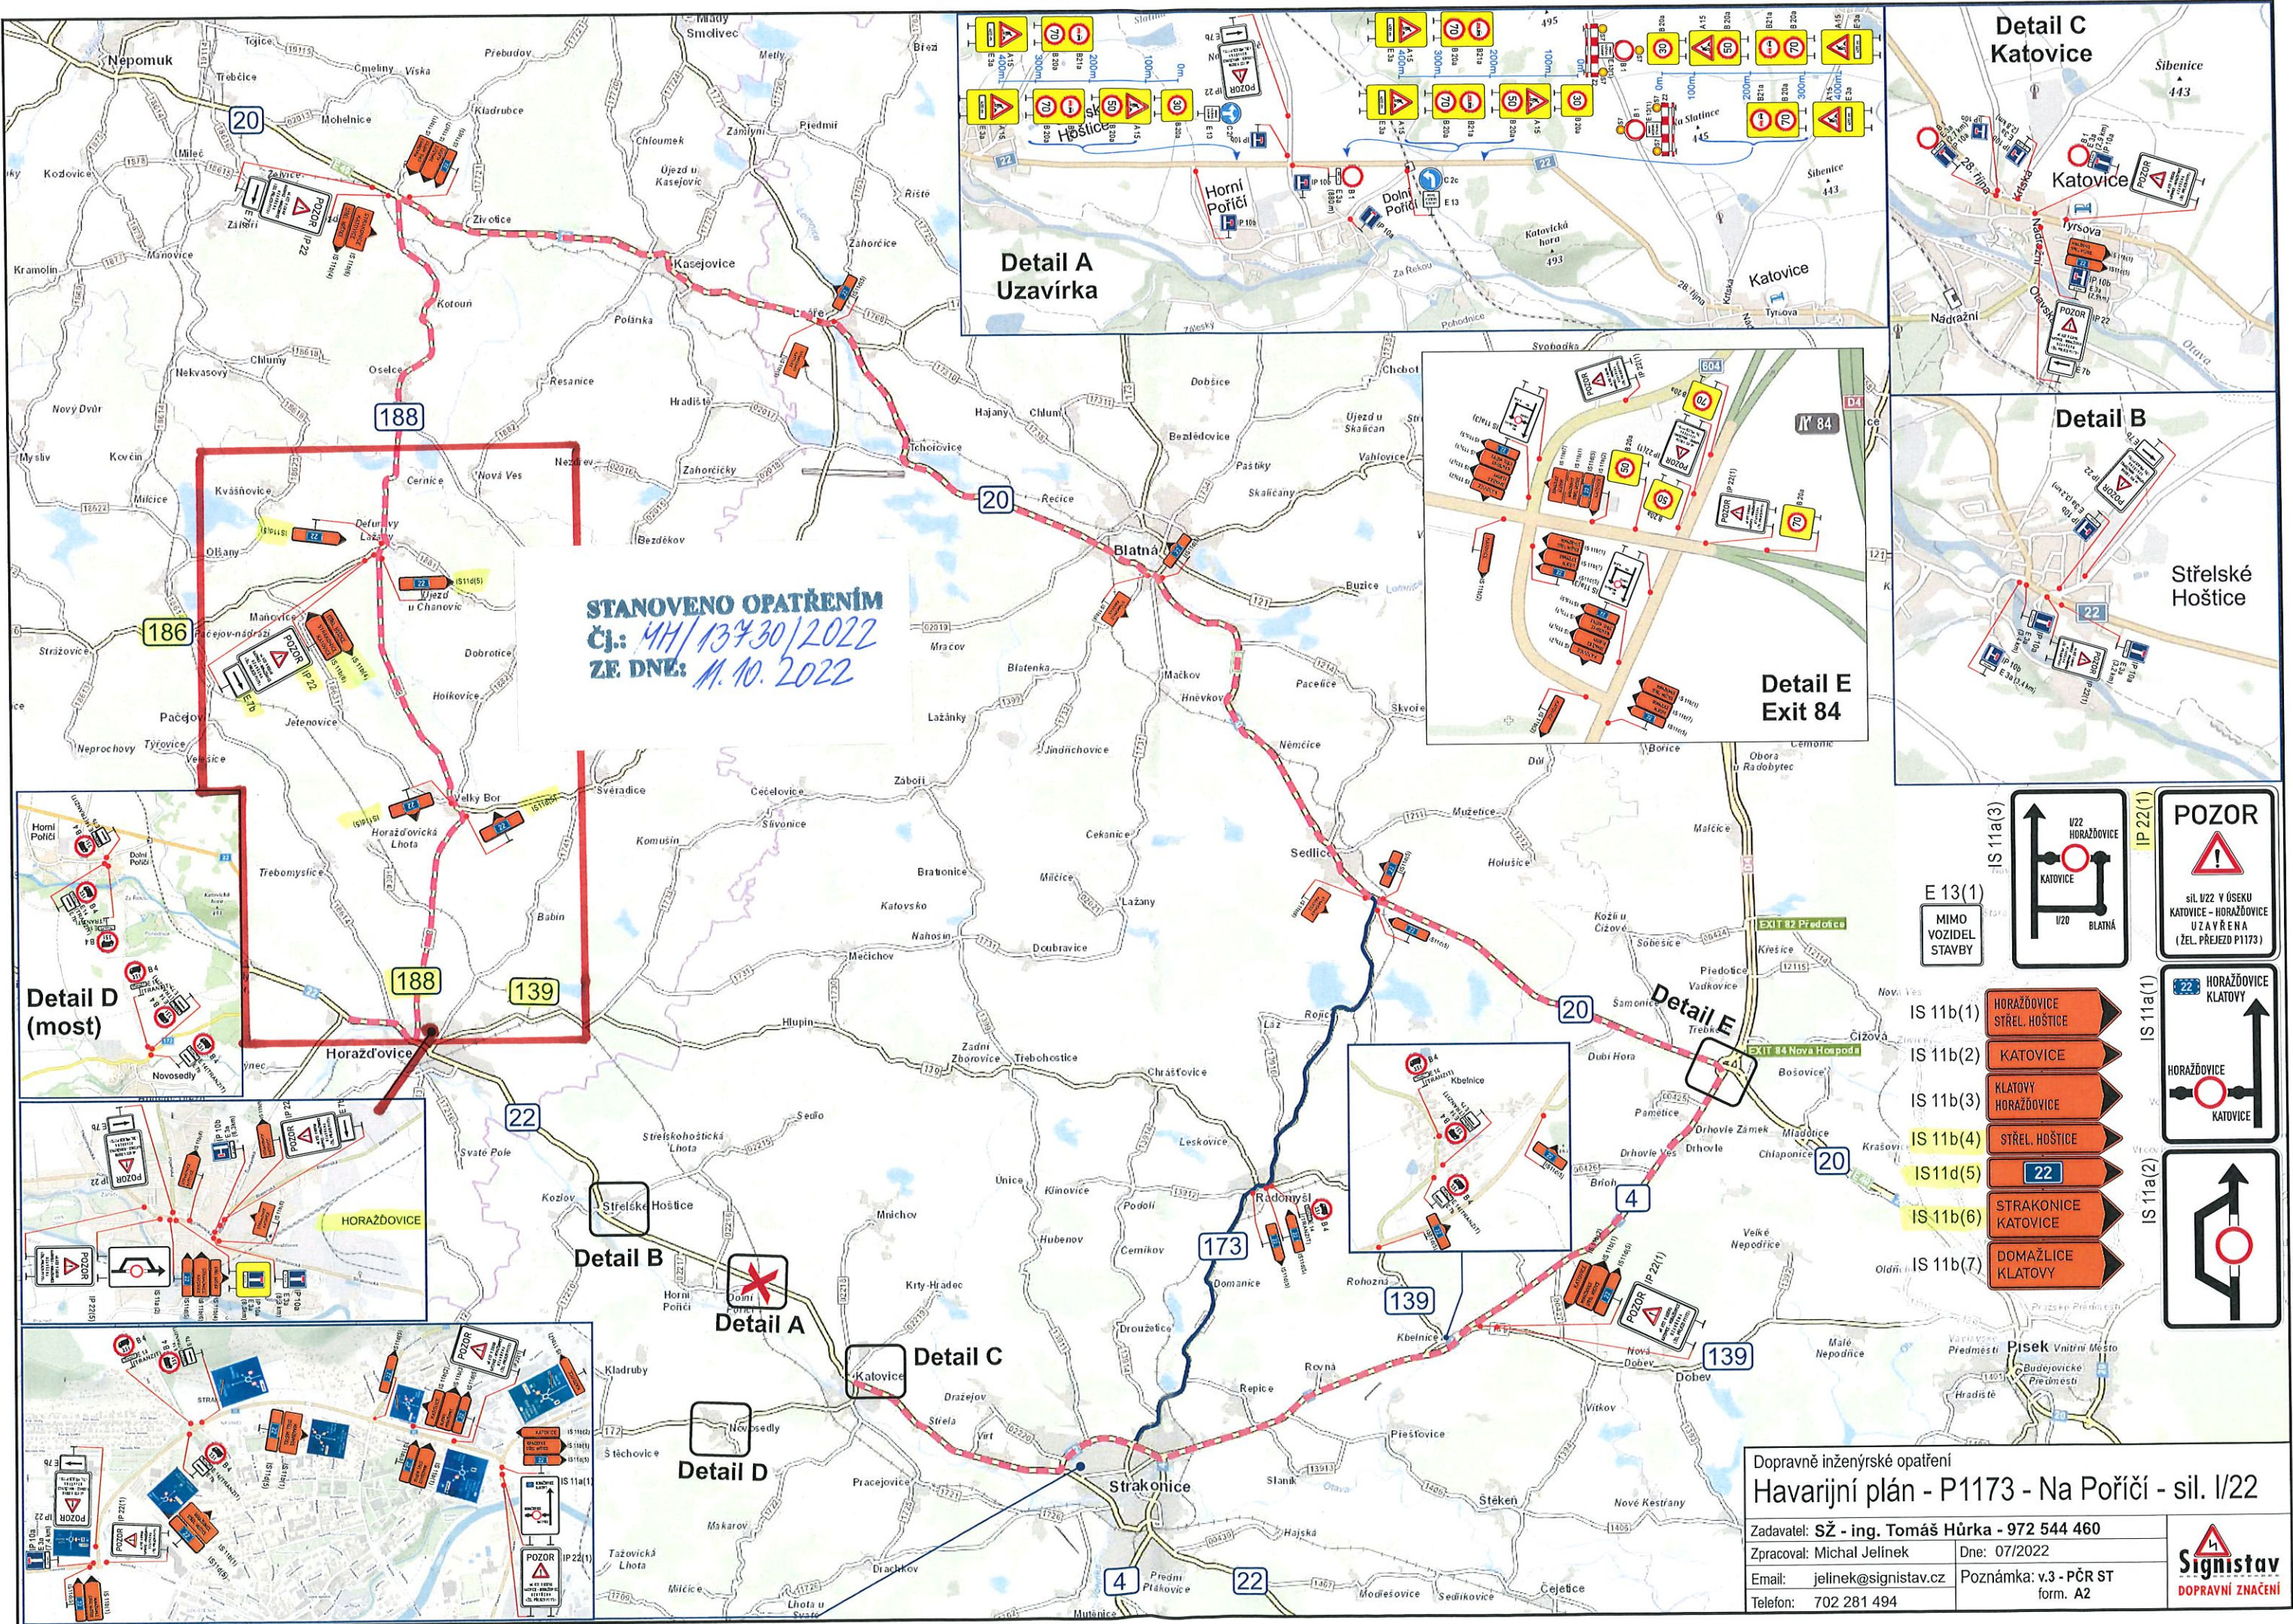

Dopravně inženýrské opatření  
**Havarijní plán - P1173 - Na Poříčí - sil. I/22**

Zadavatel: SŽ - ing. Tomáš Hůrka - 972 544 460  
Zpracoval: Michal Jelínek  
Email: jelínek@signistav.cz  
Telefon: 702 281 494

Dne: 07/2022  
Poznámka: v.3 - PČR ST  
form. A2

**Signistav**  
DOPRAVNÍ ZNAČENÍ