

Naše č.j.: MH/15895/2022
Spisová značka: MH/15895/2022-279.3

Vyřizuje: Milada Kotišová
Telefon: 371 430 566
E-mail: kotisova@muhorazdovice.cz

Datum: 14.12.2022

VEŘEJNÁ VYHLÁŠKA

OPATŘENÍ OBECNÉ POVAHY

STANOVENÍ MÍSTNÍ ÚPRAVY PROVOZU NA POZEMNÍ KOMUNIKACI

Městský úřad Horažďovice, odbor dopravy, jako věcně a místně příslušný správní orgán podle § 124 odst. 6 zákona č. 361/2000 Sb., o provozu na pozemních komunikacích, ve znění pozdějších předpisů,

s t a n o v í

v souladu s ustanovením § 77 odst. 1) písm. c) zákona č. 361/2000 Sb., o provozu na pozemních komunikacích, ve znění pozdějších předpisů, po předchozím písemném vyjádření Policie ČR, KŘPP, ÚO Klatovy, DI ze dne 13.12.2022, pod č.j. KRPP-167652-2/ČJ-2022-030406 místní úpravu provozu na místních komunikacích ul. Šumavská a ul. Palackého v obci Horažďovice.

Stanovené dopravní značení:

- svislé dopravní značení:

- 4x DZ č. B 28 („Zákaz zastavení“) + DZ č. E13 („Nástupní plocha HZS“)
- 1x DZ č. B 29 („Zákaz stání“) + DZ č. E8 e („Úsek platnosti“)
- 1x DZ č. P2 („Hlavní pozemní komunikace“)
- 1x DZ č. P4 („Dej přednost v jízdě“)
- 1x DZ č. IP 2 („Zpomalovací práh“)
- 2x DZ č. IP11b („Parkoviště – kolmé“) + DZ č. E8 e („Úsek platnosti“)
- 1x DZ č. IP11c („Parkoviště – podélné“)
- 2x DZ č. IP12 („Vyhrazené parkoviště“)

- vodorovné dopravní značení:

- 2x piktogram č. 225

Důvod stanovení místní úpravy provozu:

- realizace stavby s názvem „Horažďovice – Revitalizace sídliště Šumavská, Pod Vodojemem – Úprava chodníkůvých ploch, komunikací a zřízení parkovacích míst“, a to část „SO 2 Komunikace a zpevněné plochy – III. a IV. etapa“.

Další podmínky:

- veškeré dopravní značky musí svým provedením odpovídat příslušným ustanovením zákona č. 361/2000 Sb., o provozu na pozemních komunikacích, ve znění pozdějších předpisů v návaznosti na vyhlášku č. 294/2015 Sb., kterou se provádějí pravidla provozu na pozemních komunikacích a úprava a řízení provozu na pozemních komunikacích, na související předpisy a na platné ČSN

- při osazování trvalého dopravního značení a zařízení bude postupováno v souladu s TP 65 (Zásady pro dopravní značení na pozemních komunikacích) a TP 133 (Zásady pro vodorovné dopravní značení na pozemních komunikacích)
- trvalé dopravní značení bude provedeno dle projektové dokumentace „Horažďovice – Revitalizace sídliště Šumavská, Pod Vodojemem – Úprava chodníkůvých ploch, komunikací a zřízení parkovacích míst“, a to část „SO 2 Komunikace a zpevněné plochy – III. a IV. etapa“.

Odůvodnění:

Městský úřad Horažďovice, odbor dopravy obdržel dne 15.11.2022 žádost právnické osoby Colas CZ, a.s., se sídlem Rubeška 215/1, 190 00 Praha, o stanovení místní úpravy provozu na místních komunikacích ul. Šumavská a ul. Palackého v obci Horažďovice, z důvodu realizace stavby s názvem „Horažďovice – Revitalizace sídliště Šumavská, Pod Vodojemem – Úprava chodníkůvých ploch, komunikací a zřízení parkovacích míst“, a to část „SO 2 Komunikace a zpevněné plochy – III. a IV. etapa“.

Žádost byla doložena těmito podklady:

- návrh místní úpravy provozu – PD, výkres č. D.3
- vyjádření Policie ČR, KŘPP, ÚO Klatovy, DI: KRPP-167652-2/ČJ-2022-030406

Na základě posouzení předloženého návrhu na místní úpravu provozu a dospěl zdejší správní orgán k závěru, že vydá toto opatření obecné povahy.

Poučení:

Podle § 173 odst. 2 zákona č. 500/2004 Sb., správní řád proti opatření obecné povahy nelze podat opravný prostředek.

Opatření obecné povahy nabývá účinnosti patnáctým dnem po dni vyvěšení veřejné vyhlášky.

Milada Kotišová
oprávněná úřední osoba
odboru dopravy


Městský úřad Horažďovice zajistí vyvěšení této vyhlášky na úřední desce městského úřadu po dobu 15 dnů a zároveň zajistí její zveřejnění způsobem umožňujícím dálkový přístup.

Vyvěšeno dne:

Sejmuto dne:

Obdrží:

Colas CZ, a.s., Rubeška 215/1, 190 00 Praha
Město Horažďovice, Mírové náměstí 1, 341 01 Horažďovice
Policie ČR, KŘPP, ÚO Klatovy, DI, Nábřeží kpt. Nálepky 412, 339 01 Klatovy
Městský úřad Horažďovice, Mírové náměstí 1, 341 01 Horažďovice - k vyvěšení

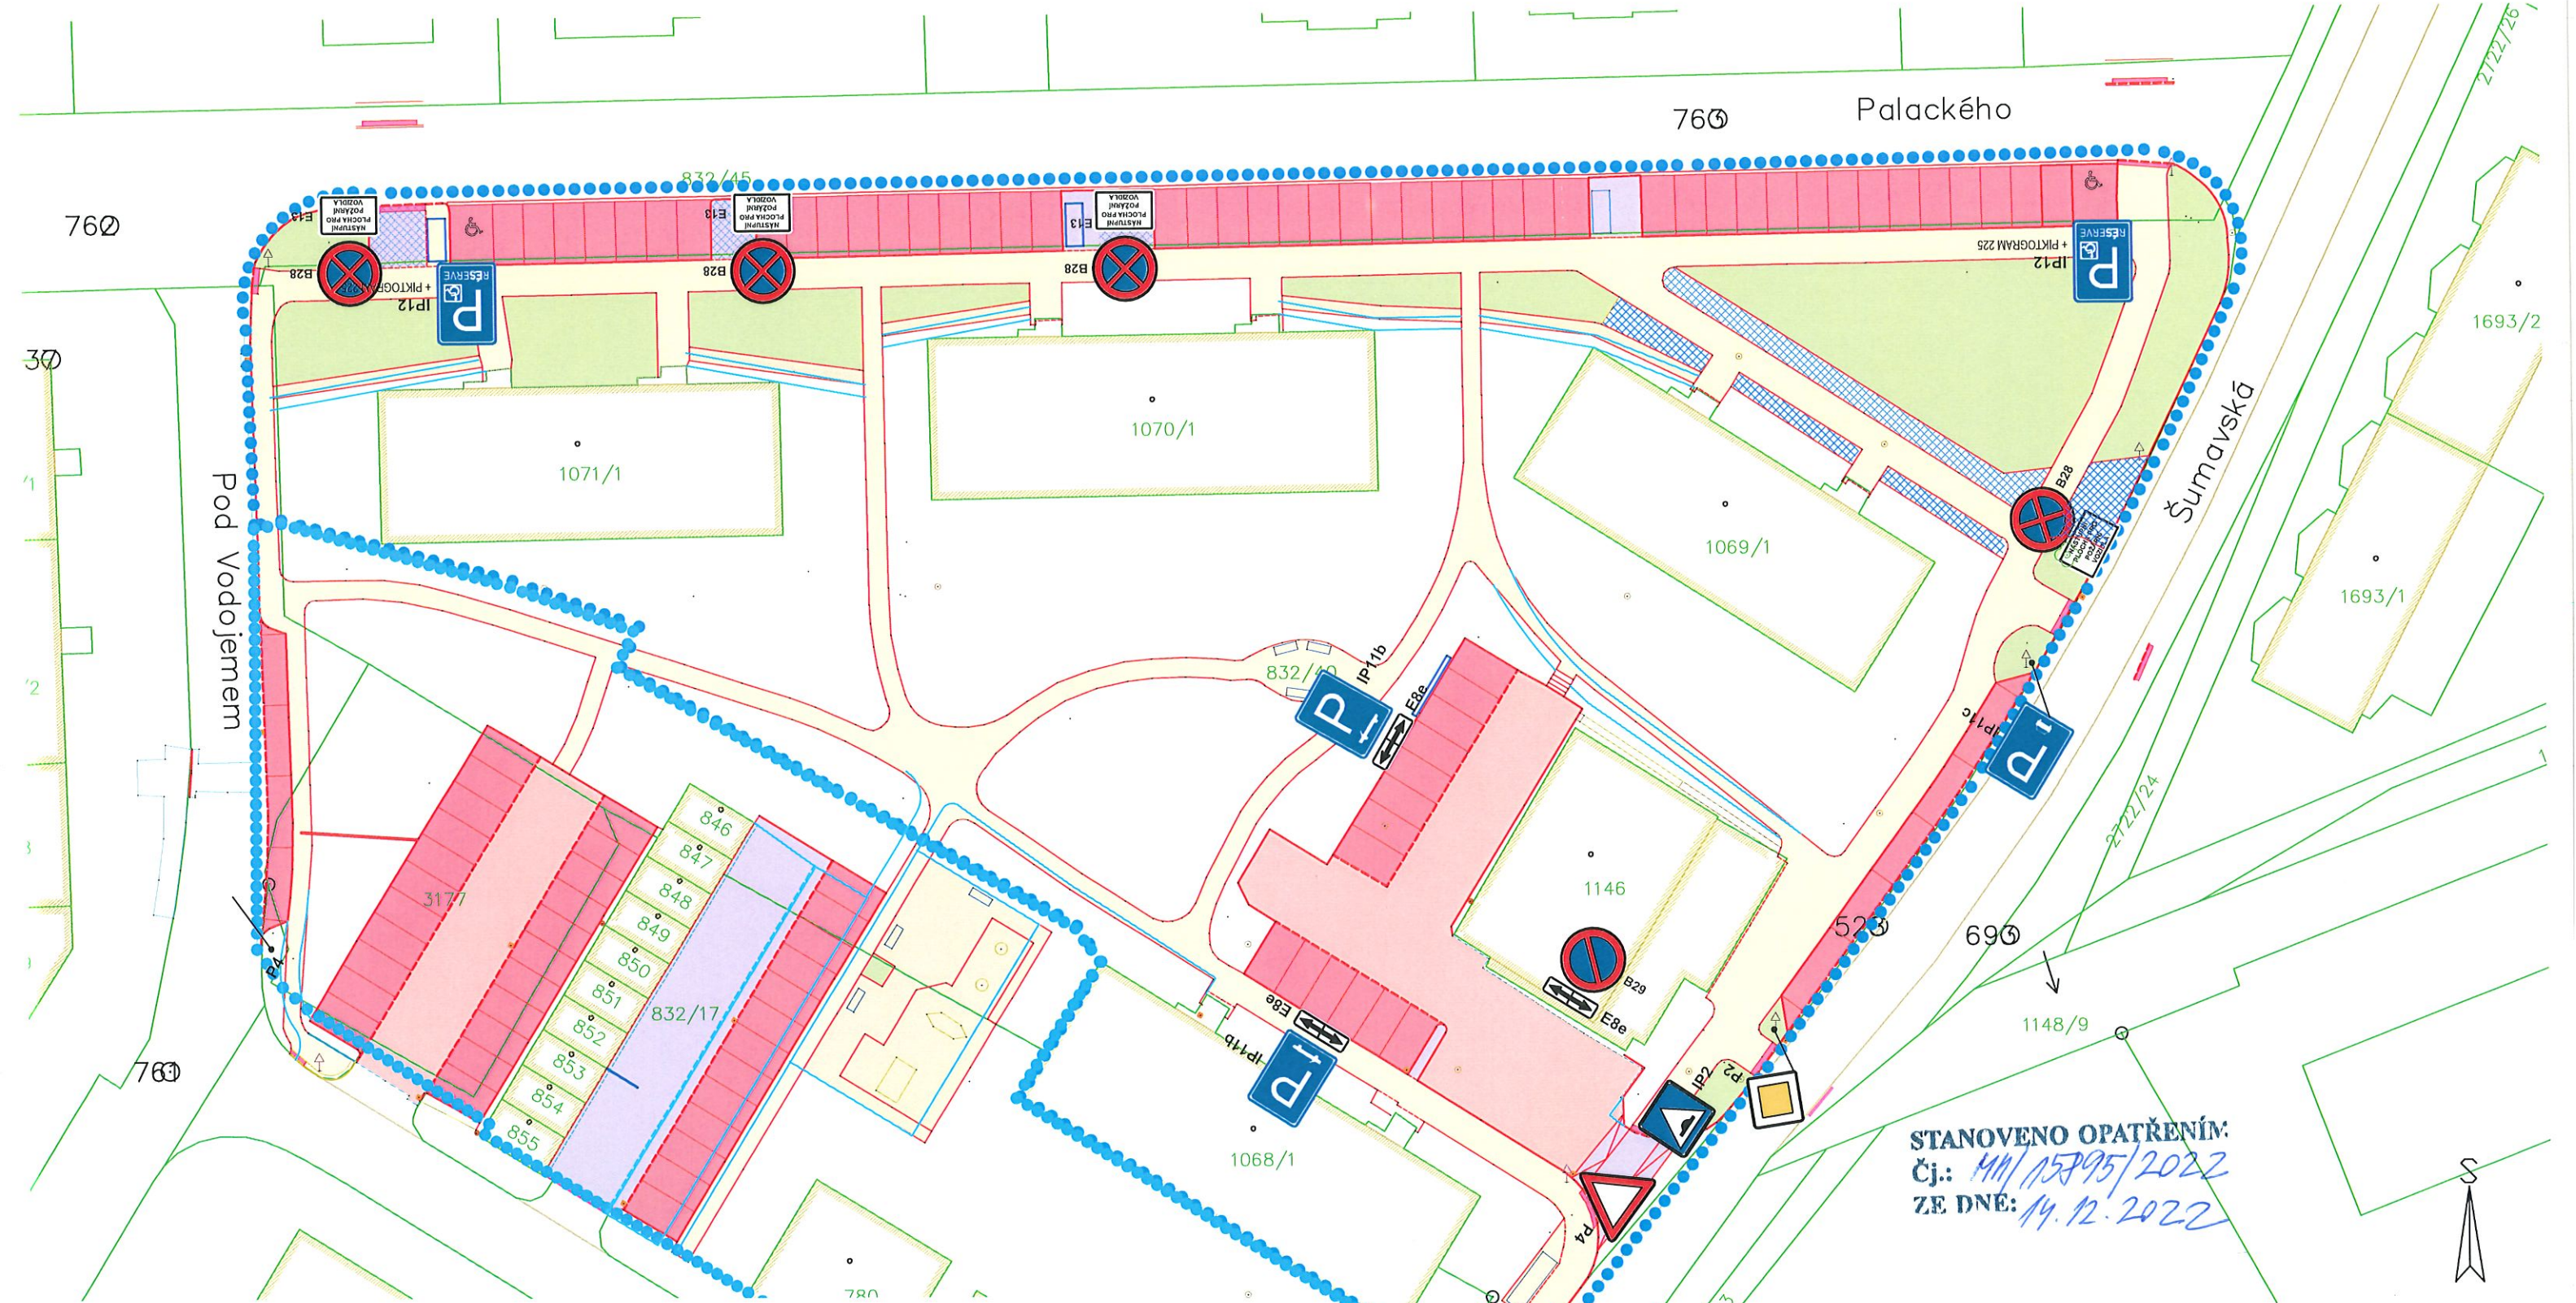

STANOVENO OPATŘENÍM:
Čj.: *MH/15395/2022*
ZE DNĚ: *14.12.2022*

POUŽITÉ SVISLÉ DOPRAVNÍ ZNAČENÍ

	IP11b	2 KS		E8e	3 KS		IP2	1 KS		E13	4 KS
	IP11c	1 KS		P4	1 KS		B29	1 KS			
	IP12 + PIKTOGRAM 225	2 KS		P2	1 KS		B28	4 KS			

Zodpovědný projektant	Ing. Oldřich Slováček	S-pro servis s.r.o. Pivovarská 1272 388 01 Blatná tel.: 775 752 294 IČ 060 16 910	
Vypracovali	Ing. Matěj Slováček MgA. Eva Yveta Amaty Ing. arch. Kateřina Řebřínová		
Investor	Město Horažďovice, IČO 00255513 Mírové náměstí 1 341 01 Horažďovice	Datum	10/2022
Stavba	HORAŽĎOVICE, REVITALIZACE SÍDLIŠTĚ ŠUMAVSKÁ - POD VODOJEMEM, 3. – 4. ETAPA	Stupeň PD	DOKUMENTACE SKUTEČNÉHO PROVEDENÍ STAVBY
		Formát	A3
		Měřítko	1:500
SO	SO 02 - KOMUNIKACE	Číslo výkresu	Číslo paré
Název výkresu	DOPRAVNÍ ZNAČENÍ	D.3	