



# MĚSTSKÝ ÚŘAD HORAŽĎOVICE

Mírové náměstí 1, 341 01 Horažďovice  
**Odbor výstavby a územního plánování**

Naše č.j.: MH/17826/2022  
Spisová značka: MH/17473/2022/OVÚP/KI Dle rozdělovníku

Vyřizuje: Kristýna Klementová  
Telefon: 371430541  
E-mail: klementova@muhorazdovice.cz

Datum: 2. 1. 2023

## OZNÁMENÍ

### ZAHÁJENÍ ÚZEMNÍHO ŘÍZENÍ

**ČEZ Distribuce, a. s., IČO 24729035, Teplická 874/8, Děčín IV-Podmokly, 405 02 Děčín 2, kterého zastupuje Elektromontáže Touš s.r.o., IČO 29089247, Topolová 68, Úherce, 330 23 Nýřany**

(dále jen "žadatel") podal dne 19. 12. 2022 žádost o vydání územního rozhodnutí o umístění stavby s názvem:

**"Horažďovice, KT, pč. 772/44 - NN, IV-12-0020088"**

na pozemku parc. č. 772/43, 772/44 v katastrálním území Horažďovice, obec Horažďovice. Uvedeným dnem bylo zahájeno územní řízení.

#### **Stavba obsahuje:**

- Novou el. přípojku NN pro stavbu rodinného domu p.č. 772/44 v k.ú. Horažďovice.
- Jedná se o pokládku zemního kabelu NN a osazení přípojkového pilíře na p.č. 772/43 a 772/44 v k.ú. Horažďovice.

#### **Druh a účel umísťované stavby:**

- Technická infrastruktura.
- Výstavbou vznikne místo pro připojení nového odběratele elektrické energie ze stávající veřejné distribuční sítě.

#### **Umístění stavby na pozemku:**

- Stavba bude umístěna na pozemku p.č. 772/44 v k.ú. Horažďovice.
- Kabel AYKY 4x35 bude veden ze skříně P72 na pozemku p.č. 772/43 do nové přípojkové skříně SS200 SJZ X62 v plastovém pilíři umístěném na pozemku p.č. 772/44, vše v k.ú. Horažďovice.

#### **Technické řešení**

- Stávající kabel AYKY 4c35 mezi skříněmi R243 a R244 bude před skříní P71 na pozemku p.č. 772/43 odkopán až na pozemek p.č. 772/44. Kabel bude vytažen ze skříně P71 a zaústěn do nové přípojkové skříně SS200 SJZ X62 v plastovém pilíři umístěnou na pozemku p.č. 772/44. Ze skříně X62 bude veden nový kabel AYKY 4x35 zpět do skříně P71, vše v k.ú. Horažďovice.

- Kabelová trasa – 4m
- Délka kabelu AYKY 4x35 – 10m

**Vymezení území dotčeného vlivy stavby:**

- Obec Horažďovice (katastrální území Horažďovice) má územní plán, podle kterého se uvedený záměr "Horažďovice, KT, pč. 772/44 - NN, IV-12-0020088" na pozemku p.č. 772/44 nachází v zastavěném území na ploše s funkčním využitím "Plochy bydlení B-S-33".

Městský úřad Horažďovice, odbor výstavby a územního plánování, jako stavební úřad příslušný podle § 13 odst. 1 písm. c) zákona č. 183/2006 Sb., o územním plánování a stavebním řádu (stavební zákon), ve znění pozdějších předpisů (dále jen "stavební zákon"), oznamuje podle § 87 odst. 1 stavebního zákona zahájení územního řízení, ve kterém upouští od ústního jednání. Dotčené orgány mohou uplatnit závazná stanoviska, účastníci řízení své námítky a veřejnost připomínky do

**15 dnů od doručení tohoto oznámení.**

K později uplatněným závazným stanoviskům, námítkám a připomínkám nebude přihlédnuto. Účastníci řízení mohou nahlížet do podkladů rozhodnutí (Městský úřad Horažďovice, odbor výstavby a územního plánování, úřední dny pondělí a středa od 8,00 - 11,00 a 12,00 - 17,00 a pátek od 8,00 - 11,00 hodin).

**Poučení:**

Účastníci jsou oprávněni navrhopvat důkazy a činit jiné návrhy po celou dobu řízení až do vydání rozhodnutí. Účastníci mají právo vyjádřit v řízení své stanovisko. Účastníci se mohou před vydáním rozhodnutí vyjádřit k podkladům rozhodnutí, popřípadě navrhnout jejich doplnění.

K závazným stanoviskům a námítkám k věci, o kterých bylo rozhodnuto při vydání územně plánovací dokumentace, se nepřihlíží. K námítkám, které překračují rozsah a nesplňují požadavky § 89 odst. 4 stavebního zákona, se nepřihlíží. Účastník řízení ve svých námítkách uvede skutečnosti, které zakládají jeho postavení jako účastníka řízení, a důvody podání námitek.

Obec může uplatnit námítky k ochraně zájmů obce a zájmů občanů obce. Vlastník pozemku nebo stavby, na kterých má být požadovaný záměr uskutečněn, není-li sám žadatelem, nebo ten, kdo má jiné věcné právo k tomuto pozemku nebo stavbě, nebo osoba, jejíž vlastnické nebo jiné věcné právo k sousedním stavbám anebo sousedním pozemkům nebo stavbám na nich může být územním rozhodnutím přímo dotčeno, může uplatňovat námítky proti projednávanému záměru v rozsahu, jakým je její právo přímo dotčeno. Osoba, která je účastníkem řízení podle zvláštního právního předpisu, může uplatňovat námítky pouze v rozsahu, v jakém je projednávaným záměrem dotčen veřejný zájem, jehož ochranou se podle zvláštního právního předpisu zabývá.

Nechá-li se některý z účastníků zastupovat, předloží jeho zástupce písemnou plnou moc.

Mgr. Robert Flachs  
vedoucí odboru výstavby a územního plánování

**Toto oznámení musí být vyvěšeno po dobu 15 dnů na úředních deskách Městského úřadu Horažďovice a příslušného obecního úřadu a zároveň musí být po stejnou dobu zveřejněno Městským úřadem Horažďovice způsobem umožňujícím dálkový přístup.**

Vyvěšeno dne: .....

Sejmuto dne: .....

.....  
Razítko, podpis orgánu, který potvrzuje vyvěšení a sejmutí oznámení.

Po sejmutí a potvrzení tohoto oznámení zašle příslušný obecní úřad doklad o zveřejnění zpět na Městský úřad Horažďovice.

Dálkový přístup:

Zveřejněno dne: ..... Sejmuto dne: .....

.....  
Razítko, podpis orgánu, který potvrzuje vyvěšení a sejmutí oznámení.

Razítko, podpis orgánu, který potvrzuje vyvěšení a sejmutí oznámení.

#### **Obdrží:**

##### účastníci (dodejky)

Elektromontáže Touš s.r.o., IDDS: wfuhsw

sídlo: Topolová č.p. 68, Úherce, 330 23 Nýřany

zastoupení pro: ČEZ Distribuce, a. s., Teplická 874/8, Děčín IV-Podmokly, 405 02

Děčín 2

Město Horažďovice, Mírové náměstí č.p. 1, 341 01 Horažďovice

Jiří Vítek, Svěradice č.p. 124, 341 01 Horažďovice

Vlasta Vítková, Svěradice č.p. 124, 341 01 Horažďovice

Jiří Vítek, Komenského č.p. 954, 341 01 Horažďovice

##### úřední deska

par.č. 772/1 v katastrální území Horažďovice

##### dotčené správní úřady

Městský úřad Horažďovice, Odbor životního prostředí, Mírové náměstí č.p. 1, 341 01


Horažďovice


Městský úřad Horažďovice, Odbor památkové péče, školství a kultury, Mírové náměstí č.p. 1,  
341 01 Horažďovice

##### ostatní

ČEZ Distribuce, a. s., IDDS: v95uqfy

sídlo: Teplická č.p. 874/8, Děčín IV-Podmokly, 405 02 Děčín 2

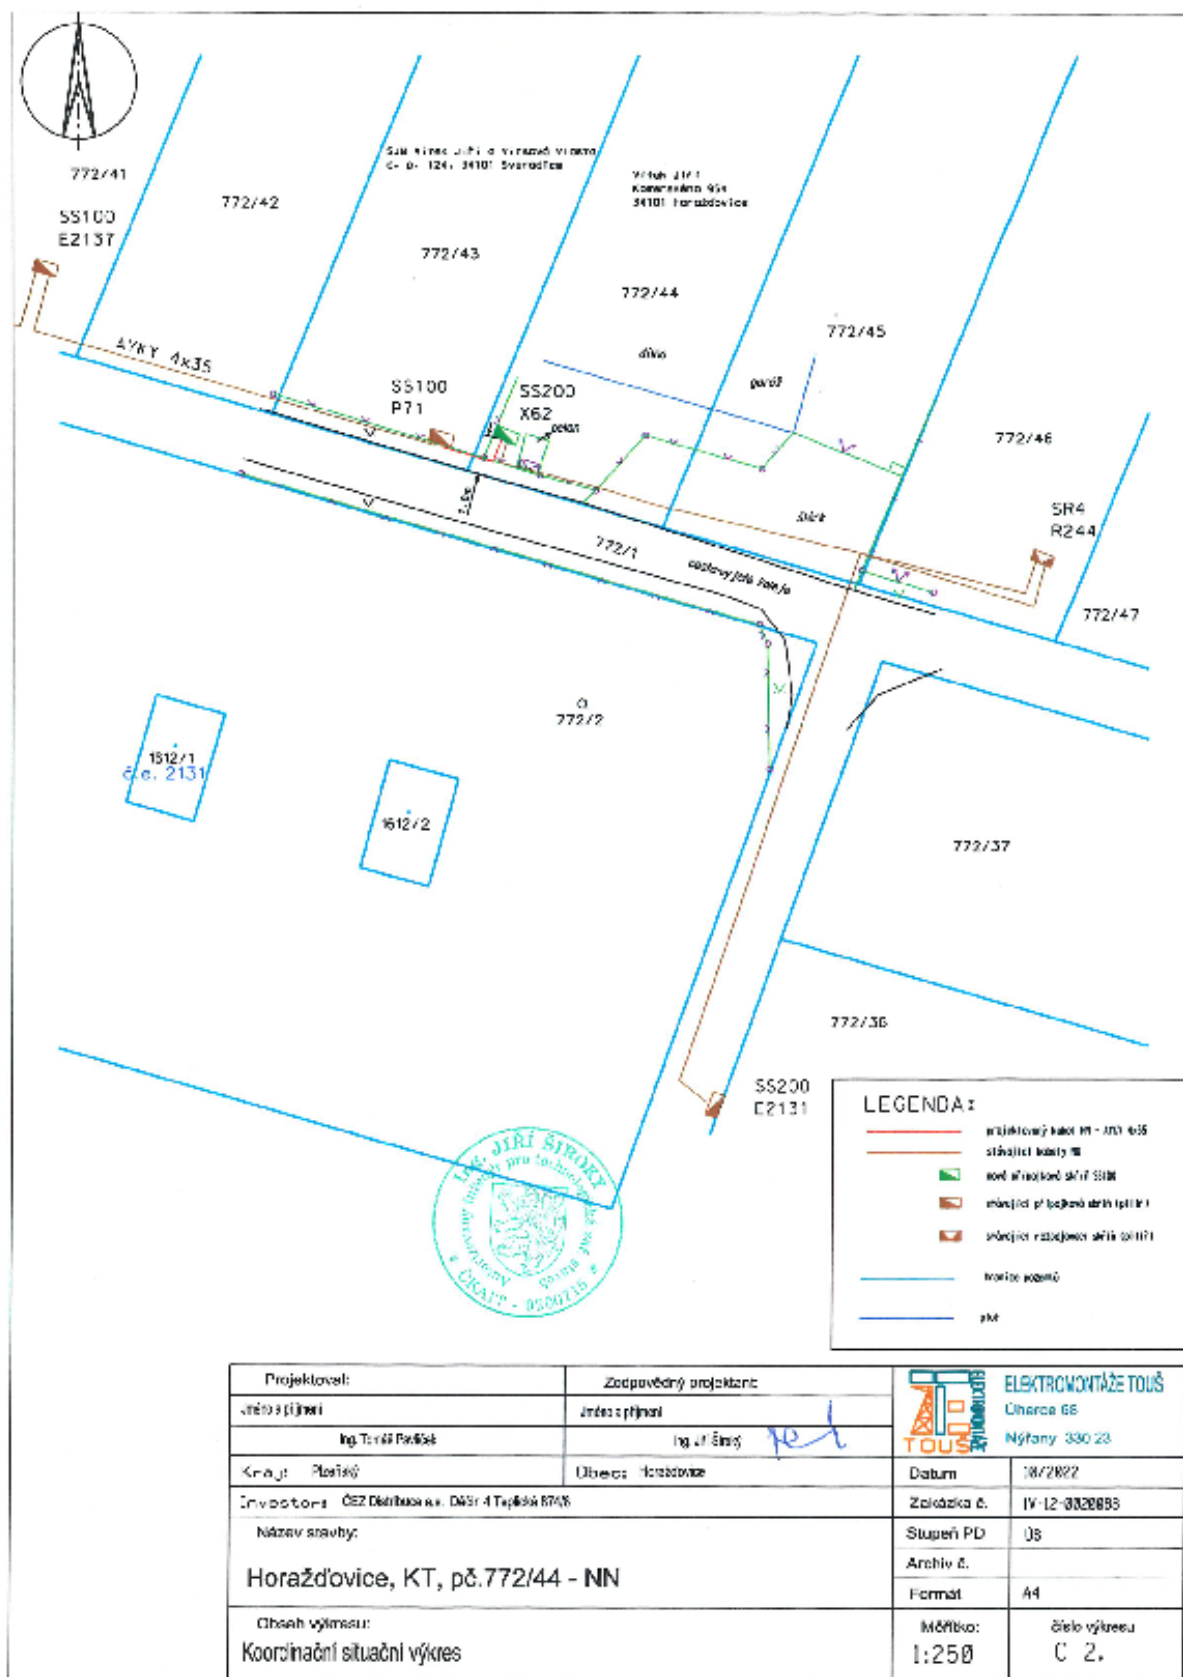

|   |   |   |
|---|---|---|
| Projektovatel:                                    | Zodpovědný projektant:                  |  <b>ELEKTROMONTÁŽE TOUŠ</b><br>Úharska 66<br>Nýřany 330 23 |
| Autorský příjmení:                                | Jméno a příjmení:                       |   |
| Ing. Tomáš Pavlíček                               | Ing. J. Štředl                          | Datum: 18/2/2022  |
| Kraj: Plzeňský                                    | Obec: Horažďovice                       | Základní č.: IV-12-0320093  |
| Investor: ČEZ Distribuce a.s. DMSI 4 Tržebná 87/6 | Název stavby:                           | Stupeň PD: 03   |
|   | <b>Horažďovice, KT, pč. 772/44 - NN</b> | Archiv č.:  |
|   |   | Formát: A4  |
| Obsah výkresu:                                    | Koordináční situační výkres             | Měřítko: 1:250  |
|   |   | Číslo výkresu: C 2.   |