



MĚSTSKÝ ÚŘAD HORAŽĎOVICE

Mírové náměstí 1, 341 01 Horažďovice

Odbor dopravy

Naše č.j.: MH/03274/2023
Spisová značka: MH/02934/2023-279.9

Vyřizuje: Milada Kotišová
Telefon: 371 430 566
E-mail: kotisova@muhorazdovice.cz

Datum: 20.02.2023

VEŘEJNÁ VYHLÁŠKA

OZNÁMENÍ O ZAHÁJENÍ SPRÁVNÍHO ŘÍZENÍ

Městský úřad Horažďovice, odbor dopravy obdržel dne 15.02.2023 žádost, kterou podala právnická osoba obec Svěradice, se sídlem Svěradice 146, 341 01 Horažďovice, IČO:00573337, o povolení prodloužení platnosti společného povolení na stavbu s názvem „Svěradice – chodníky“ na p.p.č. 2790/1, 2792/2, 2792/3, 2792/9, 2799/1, 2799/3, 2811/1, 2846/1 v k.ú. Svěradice. Uvedeným dnem bylo zahájeno správní řízení o povolení prodloužení platnosti společného povolení č.j.: MH/13907/2018 ze dne 16.01.2019. Platnost tohoto rozhodnutí již byla prodloužena rozhodnutí č.j.: MH/00232/2021 ze dne 19.02.2021.

Městský úřad Horažďovice, odbor dopravy, jako speciální stavební úřad ve věcech silnic II. a III. třídy a veřejně přístupných účelových komunikací a místních komunikací dle § 40 odst. 4 písm. a) zákona č.13/1997 Sb., o pozemních komunikacích, ve znění pozdějších předpisů a dle § 15 odst.1 písm. c) zákona č. 183/2006 Sb., o územním plánu a stavebním řádu (dále jen „stavební zákon“) **oznamuje zahájení správního řízení o prodloužení platnosti společného povolení** podle § 94p odst. 5 stavebního zákona.

Účastníci řízení mohou své námitky a veřejnost své připomínky uplatnit nejpozději **do 15 dnů** ode dne doručení tohoto oznámení, jinak k nim nebude přihlédnuto. Ve stejné lhůtě sdělí svá případná stanoviska dotčené orgány. Účastníci správního řízení mají rovněž právo nahlížet do spisu tohoto řízení u Městského úřadu Horažďovice, odbor dopravy, I. patro, kancelář č. 124.

Jelikož se jedná o správní řízení s velkým počtem účastníků řízení, speciální stavební úřad dle ustanovení § 144 ods.t 6 zákona č. 500/2004 Sb., správní řád, ve znění pozdějších předpisů, oznamuje toto opatření veřejnou vyhláškou.

Poučení:

Závazná stanoviska dotčených orgánů, námitky účastníků řízení a připomínky veřejnosti musí být uplatněny v uvedeném termínu, jinak se k nim nepřihlíží. K závazným stanoviskům a námitkám k věci, o kterých bylo rozhodnuto při vydání územně plánovací dokumentace, se nepřihlíží. K námitkám, které překračují rozsah a nesplňují požadavky § 89 odst. 4 stavebního zákona, se nepřihlíží. Účastník řízení ve svých námitkách uvede skutečnosti, které zakládají jeho postavení jako účastníka řízení, a důvody podání námitek.

Nechá-li se některý z účastníků zastupovat, předloží jeho zástupce písemnou plnou moc.

Milada Kotišová
oprávněná úřední osoba odboru dopravy

Městský úřad Horažďovice zajistí vyvěšení této vyhlášky na úřední desce městského úřadu po dobu 15 dnů a zároveň bude tato vyhláška zveřejněna způsobem umožňujícím dálkový přístup. Dnem vyvěšení je den vyvěšení na úřední desce správního orgánu, který písemnost doručuje. Patnáctým dnem po vyvěšení se písemnost považuje za doručenou, byla-li splněna i podmínka zveřejnění způsobem umožňujícím dálkový přístup.

Obecní úřad Svěradice tuto vyhlášku bezodkladně vyvěsí na své úřední desce na dobu nejméně 15 dnů.

Úřední deska:

Vyvěšeno dne:

Sejmuto dne:

Razítko, podpis:

Razítko, podpis:

Oznámení obdrží

Účastníci řízení (dle § 27, odst. 1 správního řádu)

Obec Svěradice, Svěradice 146, 341 01 Horažďovice

Správa a údržba silnic Plzeňského kraje, Koterovská 162, 326 00 Plzeň

Dotčené orgány

Městský úřad Horažďovice, Odbor životního prostředí, Mírové náměstí 1, 341 01 Horažďovice

Městský úřad Horažďovice, Odbor výstavby a ÚP, Mírové náměstí 1, 341 01 Horažďovice

Policie ČR, KRPP, ÚO Klatovy, DI, Nábřeží kpt. Nálepky 412, 339 01 Klatovy

Vlastníci/správcí veřejné technické infrastruktury:

ČEZ Distribuce, a.s., Guldenerova 2577/19, 326 00 Plzeň

CETIN a.s., Českomoravská 2510/19, 190 00 Praha 9

GasNet Služby, s.r.o., Plynářská 499/1, Zábrdovice, 602 00 Brno

ČEVAK a.s., Severní 8/2264, 370 10 České Budějovice

Úřední deska – vyvěšeno pro:


Účastníci řízení (dle § 27, odst. 2 správního řádu)

Osoby s vlastnickými nebo jinými věcnými právy k sousedním pozemkům:

- st.p.č.14, 15, 19, 22, 23, 24/1, 49/2, 49/3, 51, 52, 53, 57, 58/2, 58/3, 97, 107, 132, 239 a p.p.č. 3/1, 3/2, 4, 9, 13/1, 48, 49, 95/2, 96/5, 520/1, 520/3, 2790/3, 2790/19, 2790/20 v k.ú. Svěradice

Osoby s vlastnickými nebo jinými věcnými právy k sousedním stavbám:

- čp. 4, 5, 7, 11, 12, 41, 42, 45, 46, 84, 87, 93, 95, 96, 99, 106, 154

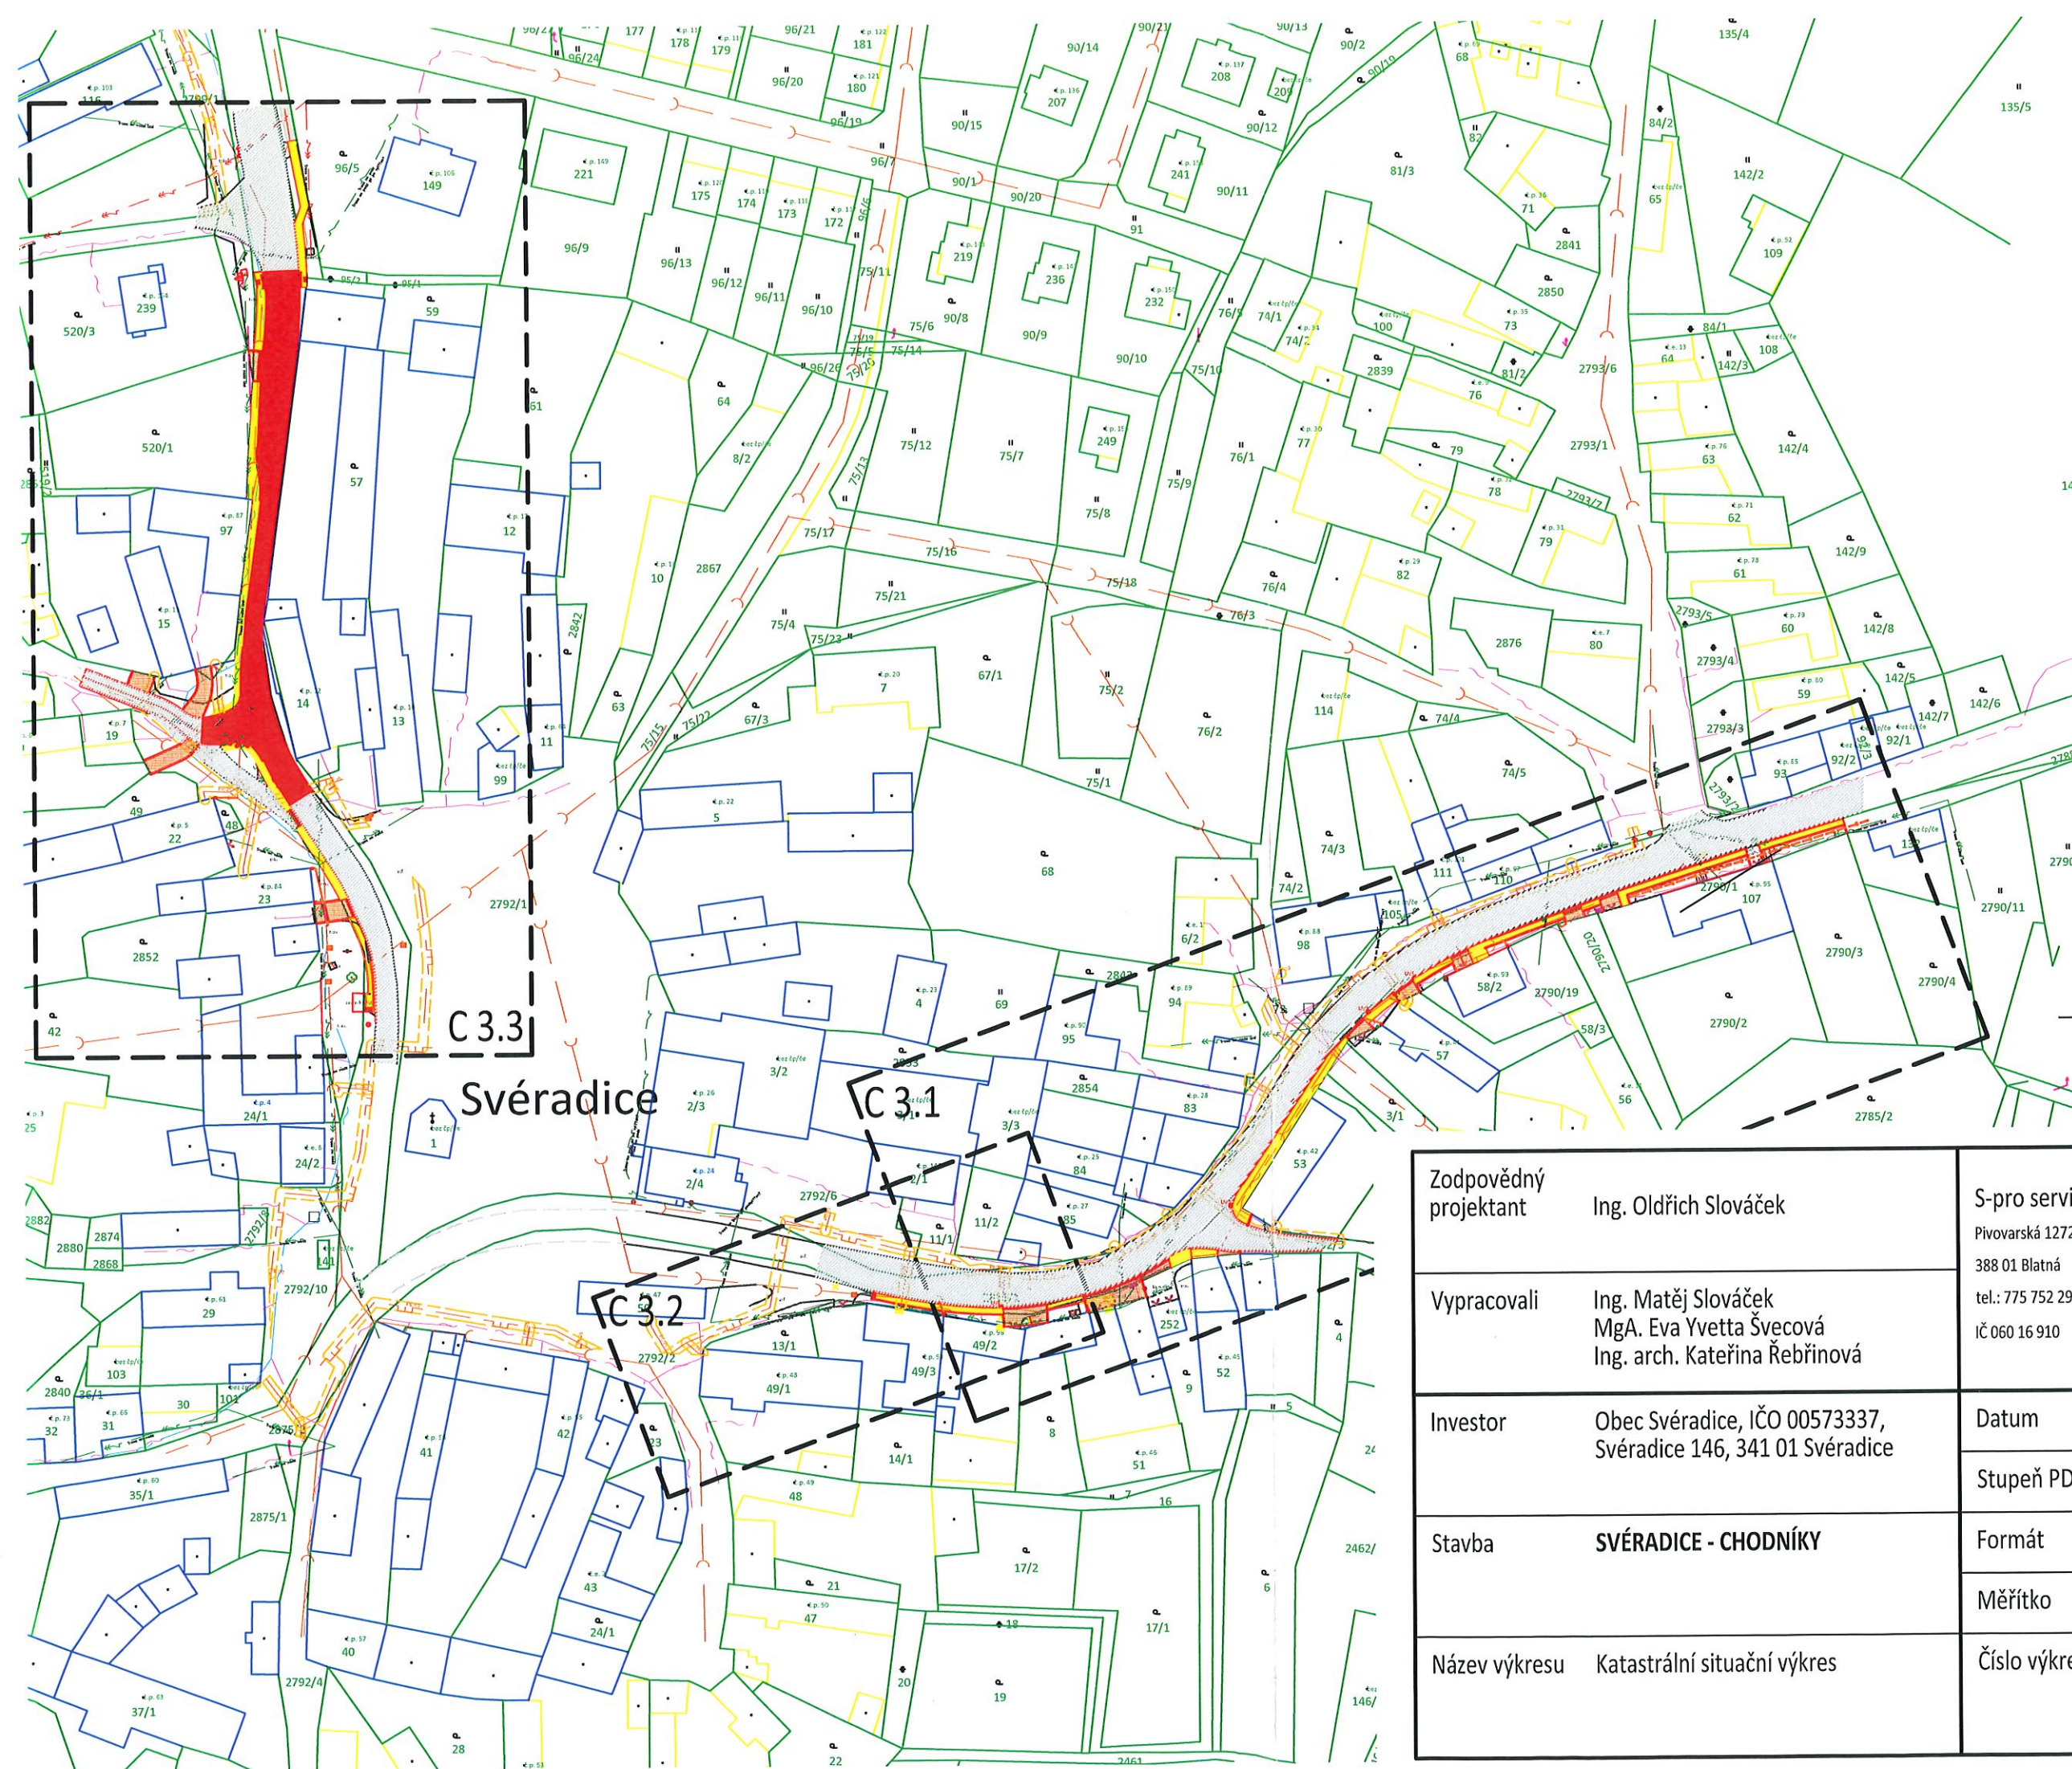

Zodpovědný projektant	Ing. Oldřich Slováček	S-pro servis s.r.o.	
		Pivovarská 1272 388 01 Blatná tel.: 775 752 294 IČ 060 16 910	
Vypracovali	Ing. Matěj Slováček MgA. Eva Yvetta Švecová Ing. arch. Kateřina Řebřínová	Datum	05/2018
		Stupeň PD	SPOLEČNÁ PD
Stavba	SVĚRADICE - CHODNÍKY	Formát	A3
		Měřítko	1:1250
Název výkresu	Katastrální situační výkres	Číslo výkresu	Číslo paré
		C.2	1