



MĚSTSKÝ ÚŘAD HORAŽĎOVICE

Mírové náměstí 1, 341 01 Horažďovice

Odbor dopravy

Naše č.j.: MH/03236/2023
Spisová značka: MH/03236/2023-279.3

Vyřizuje: Milada Kotišová
Telefon: 371 430 566
E-mail: kotisova@muhorazdovice.cz

Datum: 28.02.2023

VEŘEJNÁ VYHLÁŠKA

OPATŘENÍ OBECNÉ POVAHY

STANOVENÍ PŘECHODNÉ ÚPRAVY PROVOZU NA POZEMNÍ KOMUNIKACI

Městský úřad Horažďovice, odbor dopravy, jako věcně a místně příslušný správní orgán podle § 124 odst. 6 zákona č. 361/2000 Sb., o provozu na pozemních komunikacích, ve znění pozdějších předpisů,

stanoví

v souladu s ustanovením § 77 odst. 1) písm. c) zákona č. 361/2000 Sb., o provozu na pozemních komunikacích, ve znění pozdějších předpisů, po předchozím písemném vyjádření Policie ČR, KŘPP, Odbor služby DP ze dne 13.02.2023, pod č.j. KRPP-17949-2/ČJ-2023-0300DP a po předchozím písemném vyjádření Policie ČR, KŘPP, ÚO Klatovy, DI ze dne 08.02.2023, pod č.j.: KRPP-9657-2/ČJ-2023-030406 přechodnou úpravu provozu na místních komunikacích v obci Horažďovice.

Dotčené pozemní komunikace:

- Horažďovice, místní komunikace ul. Jiřího Poděbrad, v úseku dle doložené situace
- Horažďovice, místní komunikace ul. Hollarova, v úseku dle doložené situace
- Horažďovice, místní komunikace ul. Zářečská, v úseku dle doložené situace
- Horažďovice, místní komunikace ul. Za Tržištěm, v úseku dle doložené situace
- Horažďovice, místní komunikace – chodník při ul. Komenského, v úseku dle doložené situace

Stanovené dopravní značení:

- dopravní značení a zařízení bude provedeno dle odsouhlaseného DIO, které je nedílnou součástí tohoto opatření

Důvod stanovení přechodné úpravy provozu:

- zajištění bezpečnosti a plynulosti silničního provozu při realizaci stavby:
 - Mobilita pro všechny - Úprava přechodů pro chodce s omezenou schopností pohybu a orientace
- změna přechodu č. 2, č. 3, č. 5 - SO 101 Komunikace
 - Mobilita pro všechny - Úprava přechodů pro chodce s omezenou schopností pohybu a orientace
- změna přechodu č. 2, č. 3, č. 5 - SO 102 Parkoviště
 - Pivovar – výstavba zásobovacího stání a stavební úpravy chodníku v místě rušeného vjezdu

Platnost stanovené přechodné úpravy provozu:

- termín provedení stavby : od 08.04.2023 do 23.07.2023
- stavba bude probíhat po jednotlivých etapách, které na sebe budou časově navazovat

Další podmínky k provedení přechodné úpravy provozu:

- 1.) Veškeré dopravní značky musí svým provedením odpovídat příslušným ustanovením zákona č. 361/2000 Sb., o provozu na pozemních komunikacích, ve znění pozdějších předpisů v návaznosti na vyhlášku č. 294/2015 Sb., kterou se provádějí pravidla provozu na pozemních komunikacích a úprava a řízení provozu na pozemních komunikacích, na související předpisy a na platné ČSN.
- 2.) Při osazování přenosného dopravního značení a zařízení bude postupováno v souladu s TP-66 (Zásady pro označování pracovních míst na pozemní komunikaci) a TP-65 (Zásady pro dopravní značení na pozemních komunikacích).
- 3.) Použité dopravní značky budou provedeny výhradně jako retroreflexní třídy minimálně 1 dle platné ČSN a musí být osazeny na podpěrných sloupcích opatřených nátěrem se střídavě červeno-bílými pruhy šířky 0,10 – 0,20 m. Délka barevné úpravy bude min. 0,45 m. Podpěrné sloupky budou uchyceny v podkladních deskách.
- 4.) Neplatnost stávajících dopravních značek, která vyplývá v navržené přechodné úpravy provozu, musí být vyjádřena způsobem odpovídajícím ust. § 3 odst. 8 vyhl. č. 294/2015, kterou se provádějí pravidla provozu na pozemních komunikacích.

Odůvodnění:

Městský úřad Horažďovice, odbor dopravy, obdržel dne 20.02.2023 žádost právnické osoby COLAS CZ, a.s., se sídlem Rubeška 215/1, 190 00 Praha 9, Vysočany, o stanovení přechodné úpravy provozu na místních komunikacích v obci Horažďovice, a to z důvodu zajištění bezpečnosti a plynulosti silničního provozu při provádění stavby Mobilita pro všechny - Úprava přechodů pro chodce s omezenou schopností pohybu a orientace – změna přechodu č. 2, č. 3, č. 5 - SO 101 Komunikace, SO 102 Parkoviště a dále při výstavbě zásobovacího stání a stavební úpravy chodníku v místě rušeného vjezdu do Pivovaru.

Žádost byla doložena těmito podklady:

- návrh DIO – grafická část
- vyjádření Policie ČR, KRPP, ÚO Klatovy, DI, č.j.: KRPP-9657-2/ČJ-2023-030406
- vyjádření Policie ČR, KRPP, Odbor služby DP, č.j.: KRPP-17949-2/ČJ-2023-0300DP

Městský úřad Horažďovice, odbor dopravy posoudil předložený návrh přechodné úpravy provozu na místních komunikacích v obci Horažďovice, a jelikož byly splněny zákonem požadované podmínky pro stanovení přechodné úpravy provozu, dospěl k závěru, že vydá toto opatření obecné povahy.

Poučení:

Podle § 173 odst. 2 zákona č. 500/2004 Sb., správní řád proti opatření obecné povahy nelze podat opravný prostředek.

Opatření obecné povahy nabývá účinnosti pátým dnem po dni vyvěšení veřejné vyhlášky.

Milada Kotišová
oprávněná úřední osoba
odboru dopravy

Přílohy:

- odsouhlasené DIO (7x A4)

Městský úřad Horažďovice zajistí vyvěšení této vyhlášky na úřední desce městského úřadu po dobu 15 dnů a zároveň zajistí její zveřejnění způsobem umožňujícím dálkový přístup. Dnem vyvěšení je den vyvěšení na úřední desce správního orgánu, který písemnost doručuje.

Vyvěšeno dne:

Sejmuto dne:

Obdrží:


COLAS CZ, a.s., Rubeška 215/1, 190 99 Praha 9

Policie ČR, KŘPP, ÚO Klatovy, DI, Nábřeží kpt. Nálepky 412, 339 01 Klatovy

Krajský úřad Plzeňského kraje, odbor dopravy a SH, Škroupova 18, 306 13 Plzeň

Městský úřad Horažďovice, Mírové náměstí 1, 341 01 Horažďovice - k vyvěšení

Čj.: *MM/03236/2023*
ZE DNE: *28.2.2023*

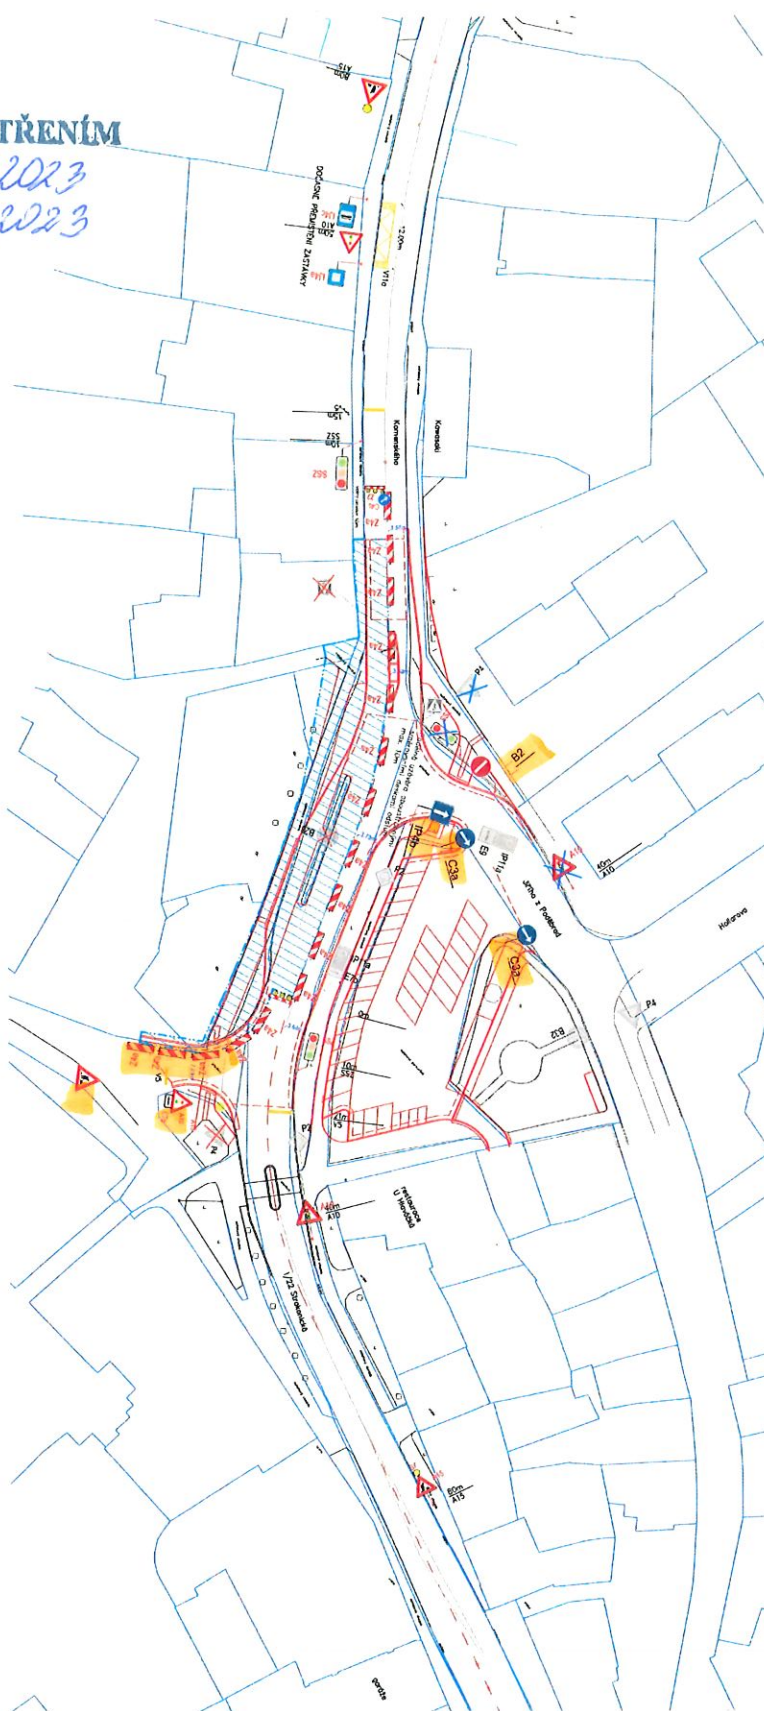[illegible]


PROJEKTOVÁNÍ DOPRAVNÍCH STAVEB

 Projektční kancelář ing. Skubalovské
u Boemské 23, 326 00 PLEŠK
tel. 377 455 842

KRPP-17949-2/CJ-2023-0300DP
13. 2. 2023



HRANICE STAVBY

 

DOČASNĚ OSAZENÁ DOPRAVNÍ ZNAČKA



STAVAJUĆI DOPRAVNI ZNAČKA - RUŠENJE




STÁVAJÍCÍ DOPRAVNÍ ZNAČKA

LEGENDA

STANOVENO OPATŘENÍM

Čj.: *MA/03236/2023*
ZE DNE: *28.2.2023*

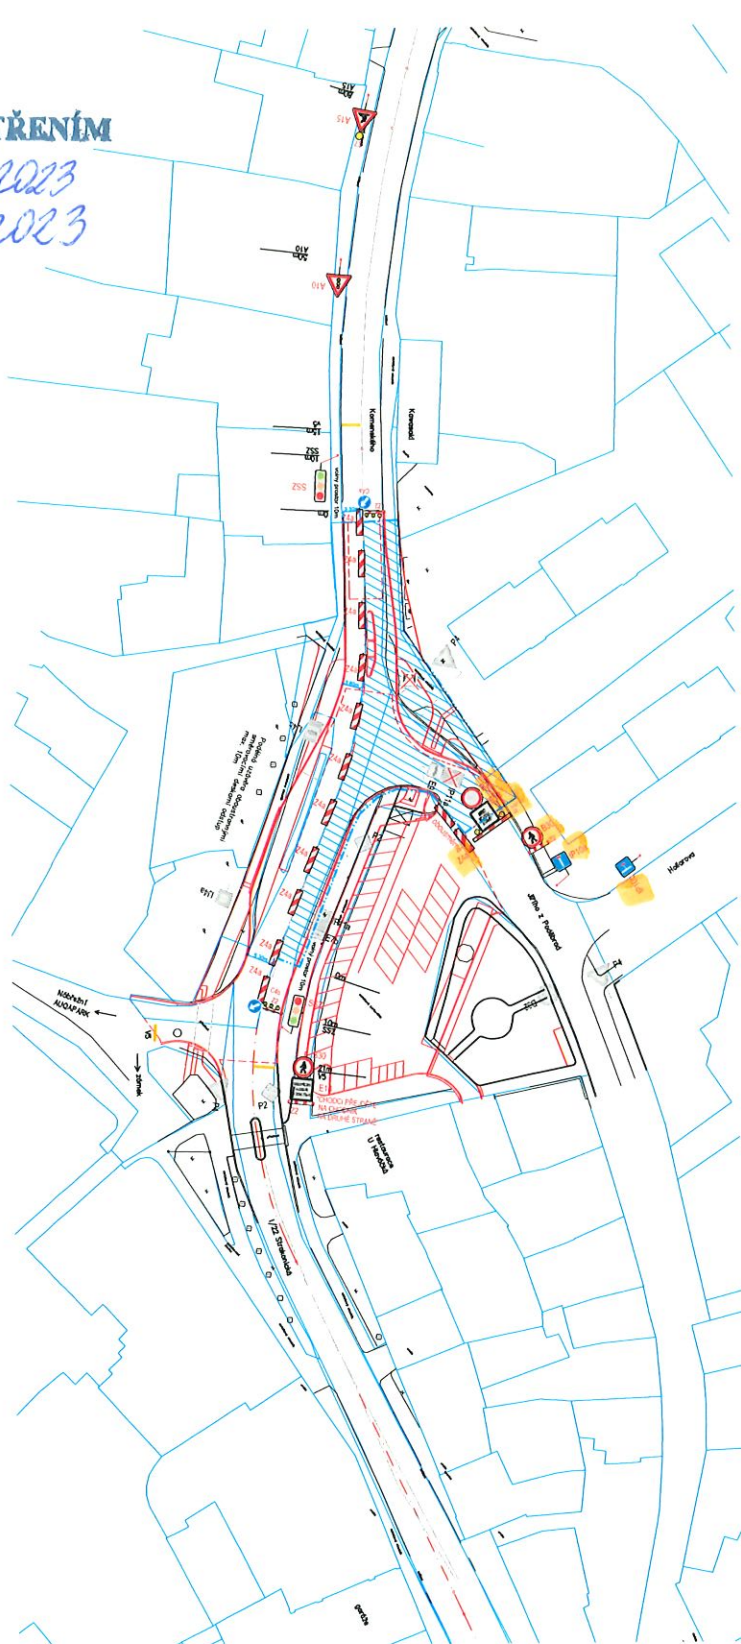


VÝKONOVÝ VÝSTUP			
Číslo výkresu	Název výkresu	Stavba	Stavba
01	Stavba	Stavba	Stavba
02	Stavba	Stavba	Stavba
PROJEKTOVÁNÍ DOPRAVNÍCH STAVEB
PROJEKT KONTROLA
U BUDOVY 28. 2. 2023

KRP-17949-2023-00000P
13.2.2023

- LEGENDA
- STAVBA DOPRAVNÍ ZNAČKA
 - STAVBA DOPRAVNÍ ZNAČKA - RÚŽOVÁ
 - DOPRAVNÍ ZNAČKA DOPRAVNÍ ZNAČKA
 - HRANICE STAVBY
 - PŘEDPOKLADANÝ ROZSAH ETAPY

Mobilita pro všechny - Úprava přechodu pro chodce s omezenou schopností pohybu a orientace - změna přechodu č.2, č.3 a č.5

 

VED. PROJEKTANT	ZODP. PROJEKTANT	VYPRACOVAL	SCHVÁLIL
Ing. Škubalová	Ing. Škubalová	Ing. Bobková	Ing. Škubalová
KAT.ÚZEMÍ:	Horožďovice	KRAJ:	Přelaský
OBJEDNATEL:	Město Horožďovice	FORMAT	DATUM
AKCE	Mobilita pro všechny - Úprava přechodu pro chodce s omezenou schopností pohybu a orientace - změna přechodu č.z. č.3 a č.5		
		ÚČEL	PDFS
		ČÍS. ZAKÁZKY	1924
		MĚŘITKO	1:500
		REGISTRACE-ČO	13890450
OBSAH	schéma - DIO 3. ETAPA		ČÍS. VÝKRESU
		4	ČÍS. KOPIE

SOUŘADNICOVÝ SYSTÉM S-JTSK




Projekční kancelář Ing. Škubalová
U Bochmače 29, 326 00 PLZEŇ
tel. 377 455 842

KRPP-17949-2/ČJ-2023-0300DP
13. 2. 2023

STANOVENO OPATŘENÍM

Čj.: *MM/03236/2023*

ZE DNE: 28.2.2023

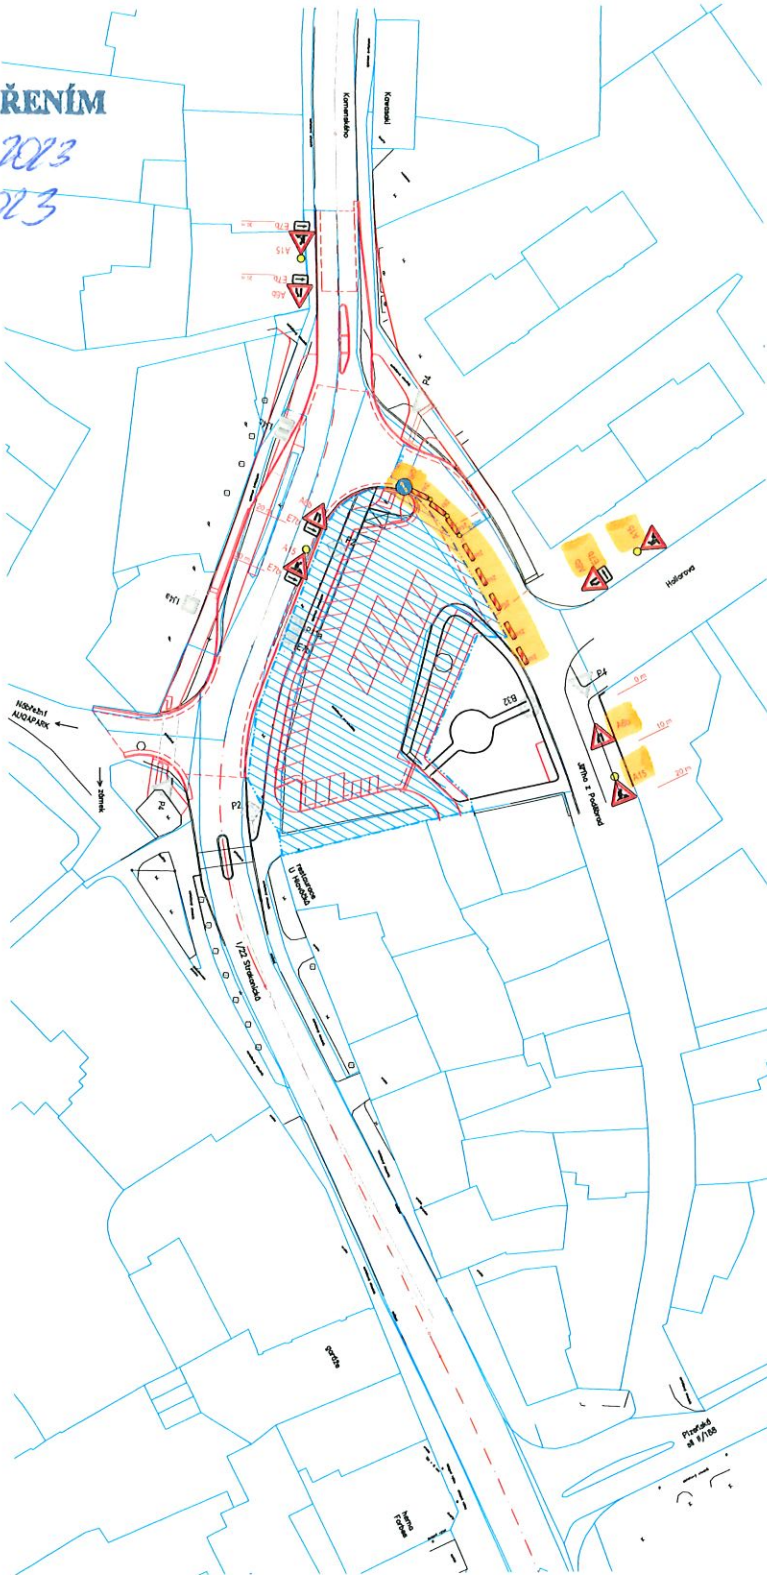[illegible]

PROJEKTOVANÍ DOPRAVNÍCH STAVEB

 Projektční kancelář Ing. Skublová
u Bechyně 28, 326 00 PÍZEŇ
tel. 317 455 942

SOJLANSKÝ SYSTÉM S-70X

VOŠOVÝ SYSTÉM S-6X



PŘEDPOKLADANÝ ROZSAH ETAPY



DOČASNĚ OSAZENÁ DOPRAVNÍ ZNAČKA



STAVAJCI DOPRAVNI ZNAČKA - RUŠENA



STAVAJCI DOPRAVNI ZNAČKA




LEUNG

KRPP-17949-2/ČJ-2023-0300DP
13. 2. 2023

5. ETAPA – SCHÉMA DOPRAVNĚ INŽENÝRSKÁ OPATŘENÍ V KŘIŽOVATCE

DOČASNÉ DOPRAVNÍ ZNAČENÍ PŘI PROVÁDĚNÍ PRACÍ V UL. JIŘÍHO Z PODĚBRAD
Uzavírka jednoho jízdního pruhu – řízení dopravy poučenými pracovníky

Mobilita pro všechny – Úprava přechodů pro chodce s omezenou schopností pohybu a orientace – značba přechodu č.2, č.3 a č.5

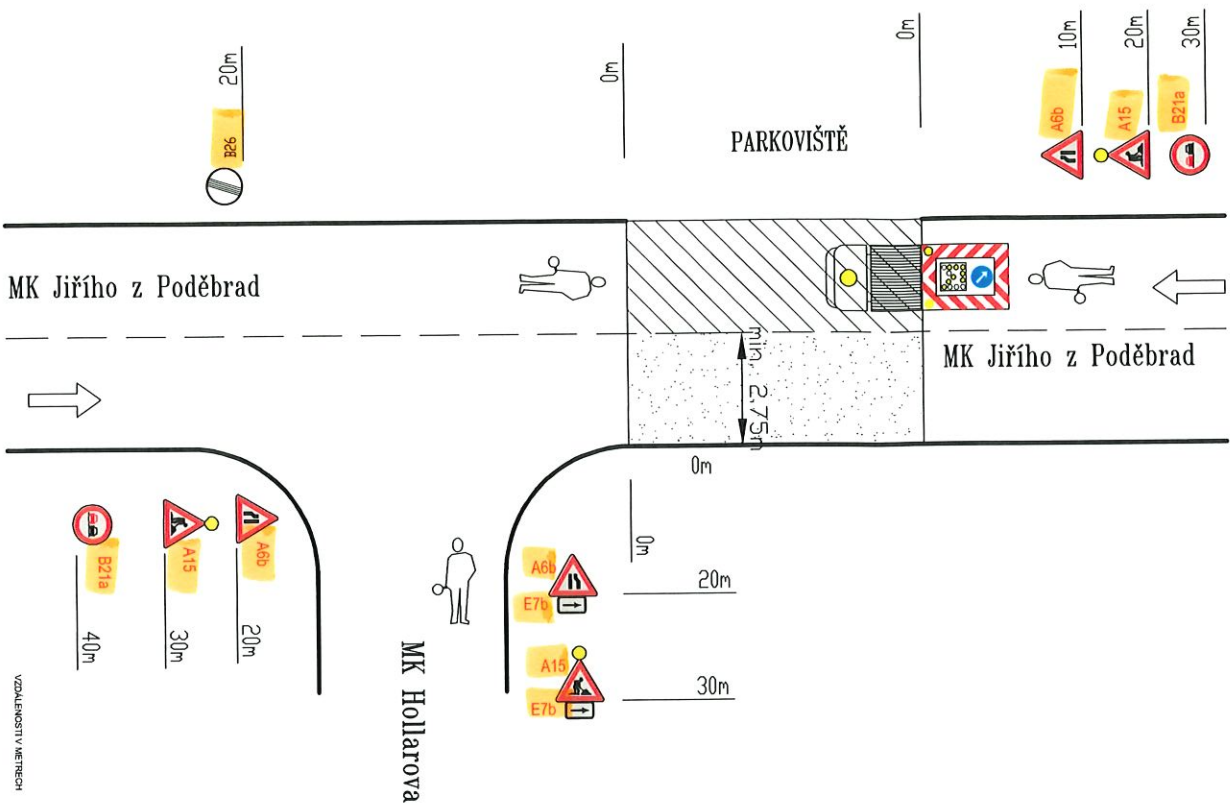

STANOVENO OPATŘENÍM
Čj.: MM/03236/2023
ZE DNĚ: 28.2.2023

PROJEKTOVÁNÍ DOPRAVNÍCH STAVEB
Projekční kancelář Ing. Škubalová
U Bachmatě 29, 326 00 PLZEŇ
tel. 377 455 842

KRPP-17949-2/ČJ-2023-0300DP
13. 2. 2023

VÝŠKOVÝ SYSTÉM B.p.v.		SOUŘADNICOVÝ SYSTÉM S-JTSK	
VED. PROJEKTANT	ZODP. PROJEKTANT	VYPRACOVAL	SCHVÁLIL
Ing. Škubalová	Ing. Škubalová	Ing. Bobková	Ing. Škubalová
KAT.ÚZEMÍ: Horázdovice		KRAJ: Plzeňský	FORMÁT
OBJEDNATEL: Město Horázdovice		DATUM	11/2022
AKCE		ÚČEL	PDPs
Mobilita pro všechny - Úprava přechodů pro chodce s omezenou schopností pohybu a orientace - změna přechodu č.2, č.3 a č.5		Čís. ZAKÁZKY	1924
		MĚŘÍTKO	1:500
		REGISTRACE-IČO	13890450
OBSAH		Čís. VÝKRESU	Čís. KOPIE
schéma - DIO 5. ETAPA		6	

UZAVÍRKA CHODNÍKŮ
PŘI UL. STRAKONICKÁ



VÝSTAVBA ZÁSOBOVACÍHO
STÁNÍ A STAVEBNÍ ÚPRAVY
CHODNÍKŮ

STANOVENO OPATŘENÍM
ČJ.: HM/03236/2023
ZE DNE: 28.7.2023

Z02+B30+E12 "chodník uzavřen přejíždí na druhou stranu"

Z02+B30+E12

Z02+B30+E12