

Naše č.j.: MH/04644/2023
Spisová značka: MH/04644/2023-279.3

Vyřizuje: Milada Kotišová
Telefon: 371 430 566
E-mail: kotisova@muhorazdovice.cz

Datum: 10.03.2023

V E Ř E J N Á V Y H L Á Š K A

OPATŘENÍ OBECNÉ POVAHY

STANOVENÍ PŘECHODNÉ ÚPRAVY PROVOZU NA POZEMNÍ KOMUNIKACI

Městský úřad Horažďovice, odbor dopravy, jako věcně a místně příslušný správní orgán podle § 124 odst. 6 zákona č. 361/2000 Sb., o provozu na pozemních komunikacích, ve znění pozdějších předpisů,

s t a n o v í

v souladu s ustanovením § 77 odst. 1) písm. c) zákona č. 361/2000 Sb., o provozu na pozemních komunikacích, ve znění pozdějších předpisů, po předchozím písemném vyjádření Policie ČR, KŘPP, ÚO Klatovy, DI ze dne 08.03.2023, pod č.j. KRPP-34362-2/ČJ-2023-030406 přechodnou úpravu provozu na silnici III/1869 a na místních komunikacích v obci Myslív, v úsecích dle doložené situace.

Stanovené dopravní značení a zařízení:

- dopravní značení a zařízení bude umístěno dle odsouhlaseného DIO, které je nedílnou součástí tohoto opatření

Důvod stanovení přechodné úpravy provozu:

- zajištění bezpečnosti a plynulosti silničního provozu při provádění stavebních prací v silničním pozemku místních komunikací v obci Myslív, v úsecích dle doložené situace, z důvodu realizace stavby s názvem „Myslív splašková kanalizace a ČOV“, v rozsahu těchto etap stavby:

- etapa stoka S2-1-1
- etapa stoka S1-4, S1-4-1

Platnost stanovené přechodné úpravy provozu:

- od 13.03.2023 do 10.04.2023 (etapa stoka S2-1-1)
- od 10.04.2023 do 22.05.2023 (etapa stoka S1-4, S1-4-1)

Další podmínky k provedení přechodné úpravy provozu:

1.) Veškeré dopravní značky musí svým provedením odpovídat příslušným ustanovením zákona č. 361/2000 Sb., o provozu na pozemních komunikacích, ve znění pozdějších předpisů v návaznosti na vyhlášku č. 294/2015 Sb., kterou se provádějí pravidla provozu na pozemních komunikacích a úprava a řízení provozu na pozemních komunikacích, na související předpisy a na platné ČSN.

- 2.) Při osazování přenosného dopravního značení a zařízení bude postupováno v souladu s TP-66 (Zásady pro označování pracovních míst na pozemní komunikaci) a TP-65 (Zásady pro dopravní značení na pozemních komunikacích).
- 3.) Přenosné dopravní značky budou umístěny spodním okrajem ve výšce nejméně 0,60 m nad úrovní vozovky.
- 4.) Použité dopravní značky budou provedeny výhradně jako retroreflexní třídy minimálně 1 dle platné ČSN a budou osazeny buď na podpěrných sloupcích opatřených nátěrem se střídavě červeno-bílými pruhy šířky 0,10 – 0,20 m. Délka barevné úpravy bude min. 0,45 m. Podpěrné sloupky budou uchyceny v podkladních deskách.
- 5.) Neplatnost stávajících dopravních značek, která vyplývá v navržené přechodné úpravy provozu, musí být vyjádřena způsobem odpovídajícím ust. § 3 odst. 8 vyhl. č. 294/2015, kterou se provádějí pravidla provozu na pozemních komunikacích.
- 6.) V době po zprůjezdnění uzavřených pozemních komunikací až do doby finální opravy povrchu po výkopových pracích musí být úseky ze všech směrů označeny dopravní značkou A 7a („Nerovnost vozovky“).

Odůvodnění:

Městský úřad Horažďovice, odbor dopravy, obdržel dne 29.09.2022 žádost právnické osoby VAK SERVIS s.r.o., se sídlem Domažlické předměstí 610, 339 01 Klatovy, o stanovení přechodné úpravy provozu na silnici III/1869 a na místních komunikacích v obci Myslív, v úsecích dle doložené situace, z důvodu realizace stavby s názvem „Myslív splašková kanalizace a ČOV“, v rozsahu etapy stoka S2-1-1 a etapy stoka S1-4, S1-4-1.

Žádost byla doložena těmito podklady:

- návrh stanovení přechodné úpravy provozu:
 - grafická část – DIO
- vyjádření Policie ČR, KŘPP, ÚO Klatovy, DI, č.j.: KRPP-34362-2/ČJ-2023-030406

Městský úřad Horažďovice, odbor dopravy posoudil předložený návrh přechodné úpravy provozu na silnici III/1869 a na místních komunikacích v obci Myslív, v úsecích dle doložené situace, a jelikož byly splněny zákonem požadované podmínky pro stanovení přechodné úpravy provozu, dospěl k závěru, že vydá toto opatření obecné povahy.

Poučení:

Podle § 173 odst. 2 zákona č. 500/2004 Sb., správní řád proti opatření obecné povahy nelze podat opravný prostředek.

Opatření obecné povahy nabývá účinnosti pátým dnem po dni vyvěšení veřejné vyhlášky

Milada Kotišová
oprávněná úřední osoba
odboru dopravy

Městský úřad Horažďovice zajistí vyvěšení této vyhlášky na úřední desce městského úřadu po dobu 15 dnů a zároveň zajistí její zveřejnění způsobem umožňujícím dálkový přístup.

Obecní úřad Myslív zajistí vyvěšení této vyhlášky na úřední desce městského úřadu po dobu 15 dnů

Vyvěšeno dne:

Sejmuto dne:

Obdrží:

VAK SERVIS s.r.o., Domažlické předměstí 610, 339 01 Klatovy
Policie ČR, KŘPP, ÚO Klatovy, DI, Nábřeží kpt. Nálepky 412, 339 01 Klatovy
Městský úřad Horažďovice, Mírové náměstí 1, 341 01 Horažďovice - k vyvěšení
Obecní úřad Myslív, Myslív 52, 341 01 Horažďovice – k vyvěšení

LE DNE:

10.3. 2023



STAVBA: MYSLÍV SPLAŠKOVÁ KANALIZACE A ČOV

NÁVRH PŘECHODNÉHO DOPRAVNÍHO ZNAČENÍ

UZAVÍRKA MÍSTNÍ KOMUNIKACE

v tejto etape výstavby dojde k výstavbe stôk S1-4 a S1-4-1 v miestni komunikácii dle vyznačeného priestoru v situácii v obci Mysliv.

Dopravní značení je navrženo dle TP66, schéma B/15, bez vyznačení objízdné trasy.

Vyznačení pracovního místa osazením značek B1 s dodatkovou tabulí "Mimo vozidel stavby", Z02.

Uvedená komunikace je neprůjezdná a nebude zde stanovena objízdná trasa.

Na okraji komunikace v křižovatce s komunikací III. třídy bude osazena dopravní značka IP10a.


Úplná uzavírka, včetně délky trvání bude předem nahlášena IZS.

Předpoklad výstavby od 10.4.2023 do 22.5.2023

M 1:500

Zpracováno v 03/2023

VAK SERVIS s.r.o.

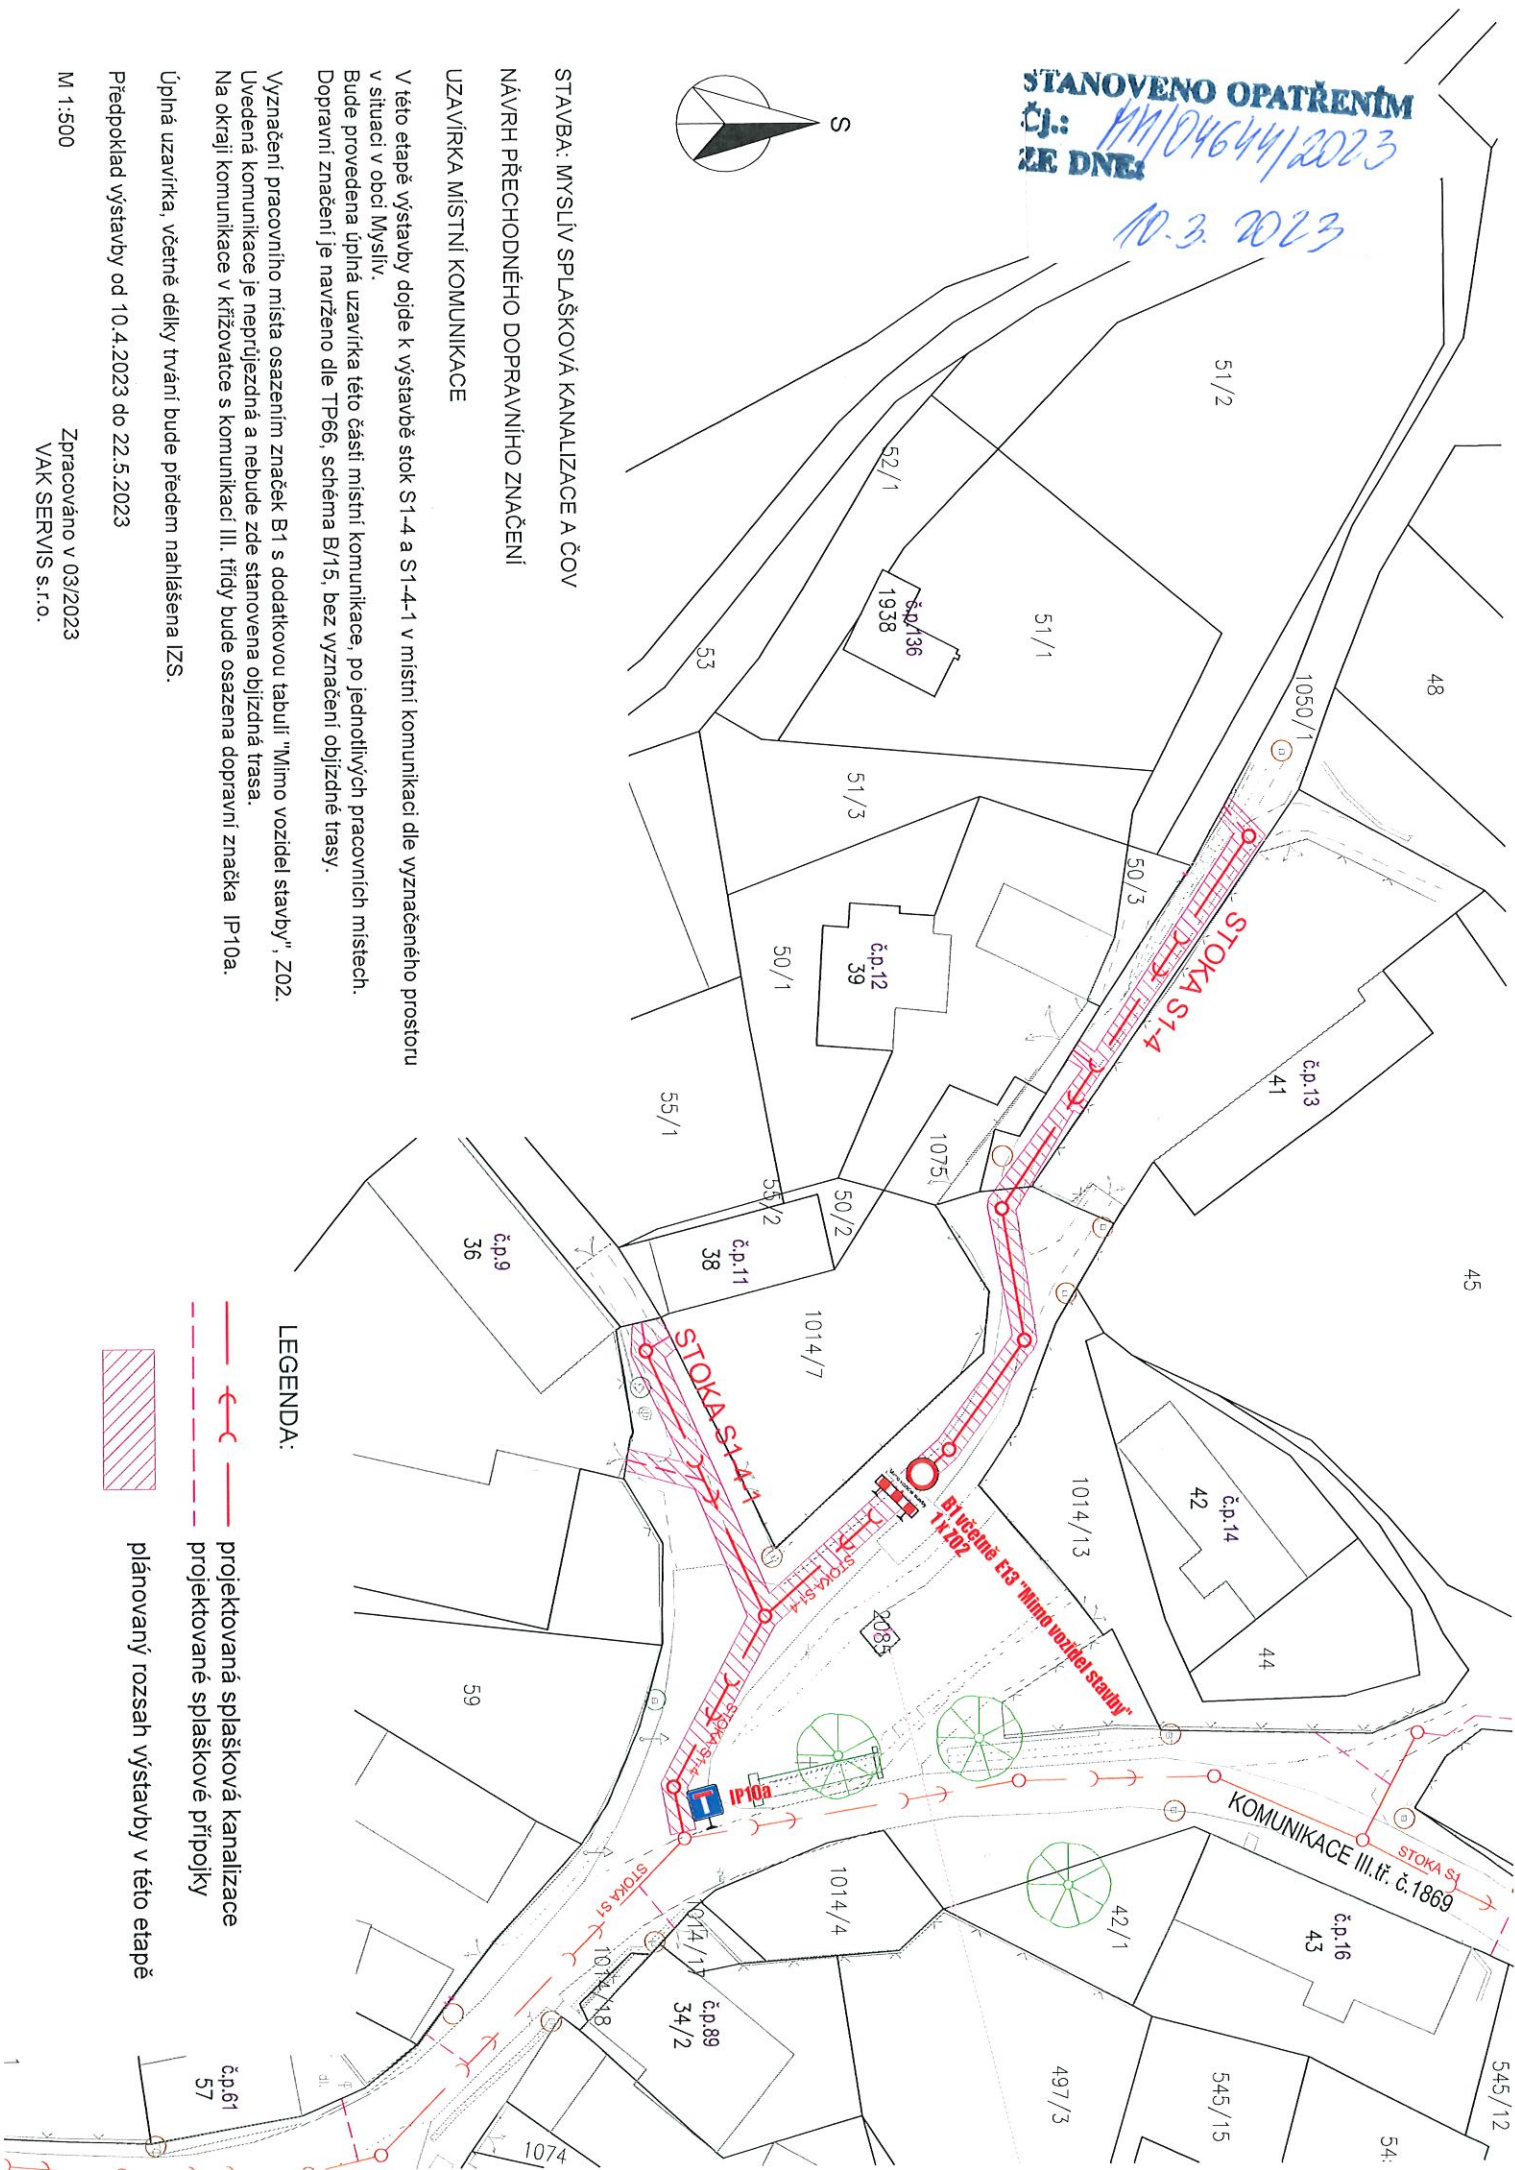

LEGENDA:

 projektovaná splašková kanalizace

 projektované splaškové přípojky

plánovaný rozsah výstavby v této etapě