



MĚSTSKÝ ÚŘAD HORAŽĎOVICE

Mírové náměstí 1, 341 01 Horažďovice

Odbor dopravy

Naše č.j.: MH/03235/2023
Spisová značka: MH/03235/2023-279.3

Vyřizuje: Milada Kotišová
Telefon: 371 430 566
E-mail: kotisova@muhorazdovice.cz

Datum: 20.03.2023

VEŘEJNÁ VYHLÁŠKA

OPATŘENÍ OBECNÉ POVAHY

STANOVENÍ MÍSTNÍ ÚPRAVY PROVOZU NA POZEMNÍ KOMUNIKACI

Městský úřad Horažďovice, odbor dopravy, jako věcně a místně příslušný správní orgán podle § 124 odst. 6 zákona č. 361/2000 Sb., o provozu na pozemních komunikacích, ve znění pozdějších předpisů,

s t a n o v í

v souladu s ustanovením § 77 odst. 1) písm. c) zákona č. 361/2000 Sb., o provozu na pozemních komunikacích, ve znění pozdějších předpisů, po předchozím písemném vyjádření Policie ČR, KRPP, Odbor služby DP ze dne 13.02.2023, pod č.j. KRPP-17949-2/ČJ-2023-0300DP místní úpravu provozu na místních komunikacích v obci Horažďovice.

Dotčené pozemní komunikace:

- Horažďovice, místní komunikace ul. Jiřího Poděbrad, v úsecích dle doložené situace
- Horažďovice, místní komunikace ul. Zářečská, v úseku dle doložené situace

Stanovené dopravní značení:

- svislé dopravní značení bude osazeno a vodorovné dopravní značení bude provedeno dle projektové dokumentace, kterou zpracovala Ing. Daniela Škubalová, ČKAIT - 0200643

Důvod stanovení místní úpravy provozu:

- dokončení stavby:
 - Mobilita pro všechny - Úprava přechodů pro chodce s omezenou schopností pohybu a orientace
- změna přechodu č. 2, č. 3, č. 5 - SO 101 Komunikace
 - Mobilita pro všechny - Úprava přechodů pro chodce s omezenou schopností pohybu a orientace
- změna přechodu č. 2, č. 3, č. 5 - SO 102 Parkoviště

Platnost stanovené místní úpravy provozu:

- od 04/2023

Další podmínky k provedení místní úpravy provozu:

1.) Veškeré dopravní značky musí svým provedením odpovídat příslušným ustanovením zákona č. 361/2000 Sb., o provozu na pozemních komunikacích, ve znění pozdějších předpisů v návaznosti na vyhlášku č. 294/2015 Sb., kterou se provádějí pravidla provozu na pozemních komunikacích a úprava a řízení provozu na pozemních komunikacích, na související předpisy a na platné ČSN.

2.) Při osazování přenosného dopravního značení a zařízení bude postupováno v souladu TP-65 (Zásady pro dopravní značení na pozemních komunikacích) a TP 133 (Zásady pro vodorovné dopravní značení na pozemních komunikacích).

Odůvodnění:

Městský úřad Horažďovice, odbor dopravy, obdržel dne 20.02.2023 žádost právnické osoby COLAS CZ, a.s., se sídlem Rubeška 215/1, 190 00 Praha 9, Vysočany, o stanovení místní úpravy provozu na místních komunikacích v obci Horažďovice, a to z důvodu realizace stavby s názvem „Mobilita pro všechny - Úprava přechodů pro chodce s omezenou schopností pohybu a orientace – změna přechodu č. 2, č. 3, č. 5 - SO 101 Komunikace, SO 102 Parkoviště“.

Žádost byla doložena těmito podklady:

- návrh DIO – grafická část
- vyjádření Policie ČR, KŘPP, Odbor služby DP, č.j.: KRPP-17949-2/ČJ-2023-0300DP

Předložený návrh trvalého dopravního značení je, v souladu s vyhl. č. 146/2008 Sb., o rozsahu a obsahu projektové dokumentace dopravních staveb, součástí projektové dokumentace stavby „Mobilita pro všechny - Úprava přechodů pro chodce s omezenou schopností pohybu a orientace – změna přechodu č. 2, č. 3, č. 5 - SO 101 Komunikace, SO 102 Parkoviště“. Jelikož byl tento návrh trvalého dopravního značení projednán v rámci stavebního řízení a je součástí projektové dokumentace ověřené v rámci tohoto stavebního řízení, dospěl zdejší správní orgán k závěru, že bez dalšího vydá toto opatření obecné povahy.

Poučení:

Podle § 173 odst. 2 zákona č. 500/2004 Sb., správní řád proti opatření obecné povahy nelze podat opravný prostředek.

Opatření obecné povahy nabývá účinnosti pátým dnem po dni vyvěšení veřejné vyhlášky.

Milada Kotišová
oprávněná úřední osoba
odboru dopravy

Přílohy:

- odsouhlasené DIO (2x A3)

Městský úřad Horažďovice zajistí vyvěšení této vyhlášky na úřední desce městského úřadu po dobu 15 dnů a zároveň zajistí její zveřejnění způsobem umožňujícím dálkový přístup. Dnem vyvěšení je den vyvěšení na úřední desce správního orgánu, který písemnost doručuje.

Vyvěšeno dne:

Sejmuto dne:

Obdrží:

COLAS CZ, a.s., Rubeška 215/1, 190 99 Praha 9
Město Horažďovice, Mírové náměstí 1, 341 01 Horažďovice
Policie ČR, KŘPP, ÚO Klatovy, DI, Nábřeží kpt. Nálepky 412, 339 01 Klatovy
Městský úřad Horažďovice, Mírové náměstí 1, 341 01 Horažďovice - k vyvěšení

STANOVENO OPATŘENÍM
Čj.: *MV/03235/2023*
ZE DNE: *20.3.2023*

*PLATÍ PRO TRVALÉ DOPRAVNÍ
ZNAČENÍ NA MÍSTNÍCH KOMUNIKACÍCH*

LEGENDA:



NOVĚ OSAZENÁ DOPRAVNÍ ZNAČKA

ODDĚLENÍ PARKOVACÍCH STÁNÍ - V10a, V10b, V10c s. 0,125 m

SMĚROVÁ ŠIPKA V9

KRPP-17949-2/ČJ-2023-0300DP
13. 2. 2023

PROJEKTOVÁNÍ DOPRAVNÍCH STAVEB
Projekční kancelář Ing. Skubalová
U Bachmaje 29, 326 00 PLZEŇ
tel. 377 455 842


VÝŠKOVÝ SYSTÉM B.p.v.				SOUDRADNOST SYSTÉM S-JTSK	
VED. PROJEKTANT	ZOOP. PROJEKTANT	VYPRACOVAL	SCHVÁLIL	Projekční kancelář Ing. Skubalová	
Ing. Skubalová	Ing. Skubalová	J. Kozmouř	Ing. Skubalová	U Bachmaje 29, 326 00 PLZEŇ	
				tel. 377 455 842	
KAT. OZEMÍ: Horažďovice				FORMAT	8/2020
OBJEDNATEL: Město Horažďovice				ČEJEL	1924
AKCE: Mobilita pro všechny - Úprava přechodů pro chodce s omezenou schopností pohybu a orientace - změna přechodu č.2, č.3 a č.5				ČÍS. ZAKÁZKY	1:250
OBJEKT: SO 102 PARKOVISTE				REGISTRACE-ICO	13890450
OBSAH				ČÍS. VÝKRESU	ČÍS. KOPIE
TRVALÉ DOPRAVNÍ ZNAČENÍ				6	

STANOVENO OPATŘENÍM

Čj.: *MH/03235/2023*

ZE DNE: *20.3.2023*

*PLATÍ PRO TRVALÉ DOPRAVNÍ
ZNAČENÍ NA MÍSTNÍCH KOMUNIKACÍCH*

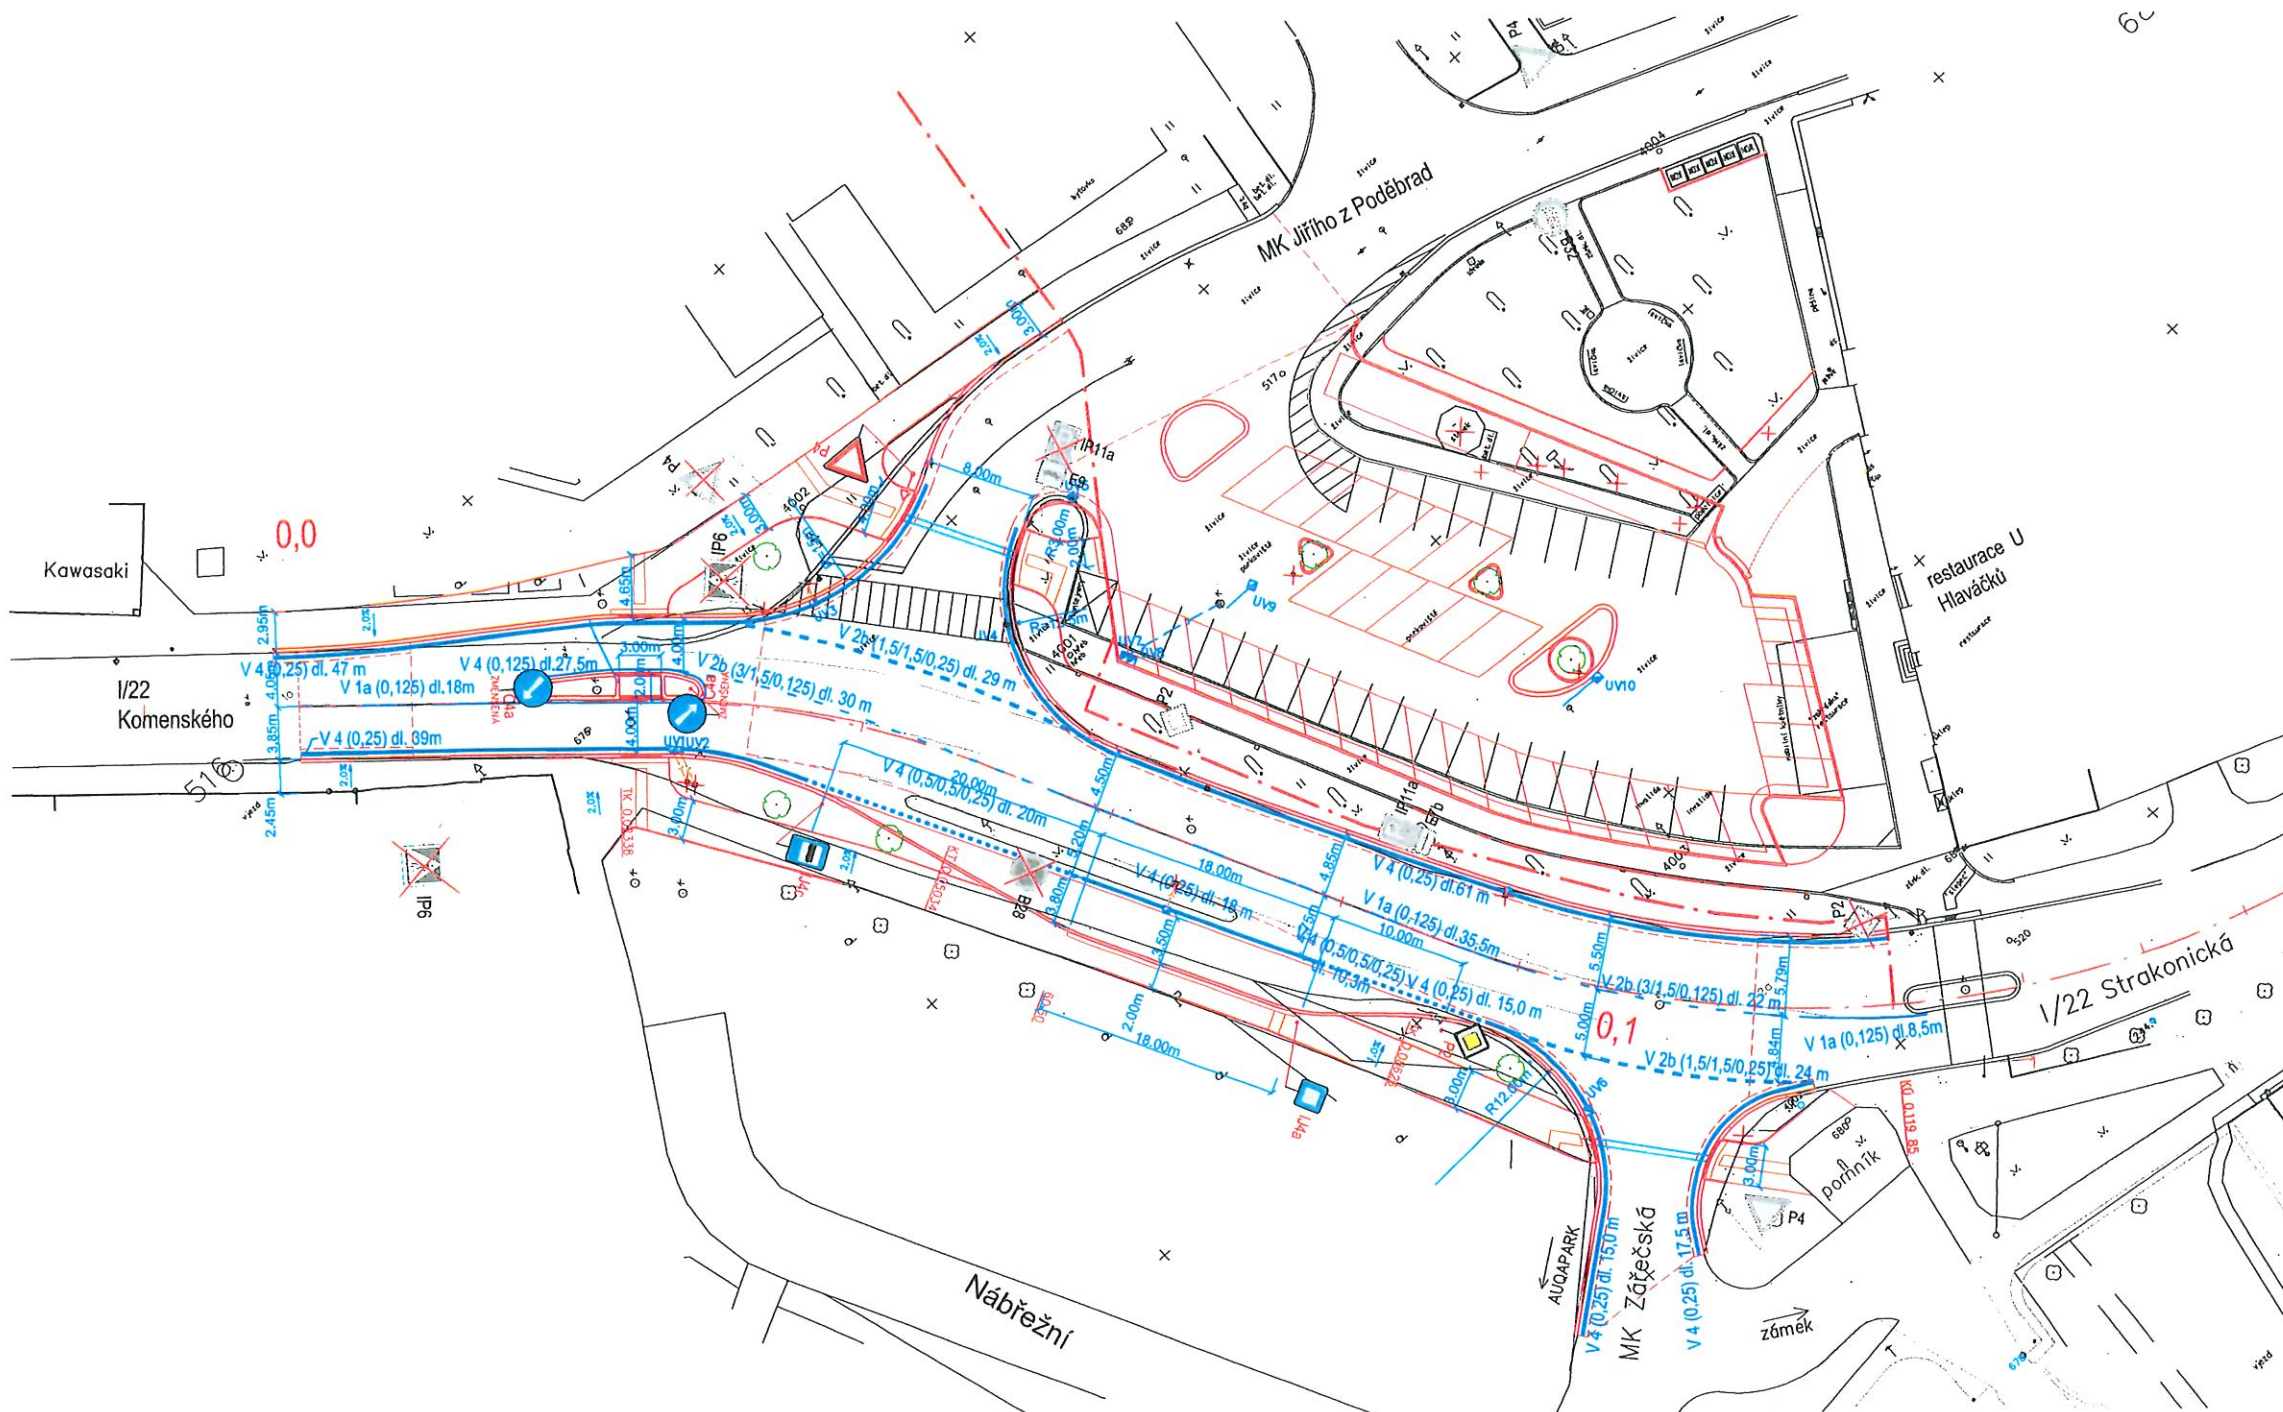

LEGENDA:



NOVĚ OSAZENÁ DOPRAVNÍ ZNAČKA



STÁVAJÍCÍ DOPRAVNÍ ZNAČKA – RUŠENÁ

PODÉLNÁ ČÁRA SOUVRSLÁ V1a š. 0,125 m

PODÉLNÁ ČÁRA PRERUŠOVANÁ, KADENCE 1,5/1,5 V2b š. 0,25 m

VODÍČÍ ČÁRA V4 š. 0,25m

MÍSTO PRO PŘECHÁZENÍ, KADENCE 0,5/0,25 V7b š. 0,125

KRPP-17949-2/ČJ-2023-0300DP
13.2.2023

Poznámka: Před odřezáním vozovky zhotovitel zařizuje
slávající vodorovné dopravní značení
a po položení asfaltových vrstev provede jeho obnovení

PROJEKTOVÁNÍ DOPRAVNÍCH STAVEB
Projektční kancelář Ing. Skubalová
U Bochmova 29, 326 00 PLZEŇ
tel. 377 455 842

VÝŠKOVÝ SYSTÉM B.p.v.				SOUŘADICOVÝ SYSTÉM S-JTSK			
VED. PROJEKTANT	ZOOP. PROJEKTANT	VYPRACOVAL	SCHVÁLIL	Projektční kancelář Ing. Skubalová			
Ing. Šubalová	Ing. Šubalová	J. Kozmou	Ing. Šubalová	U Bochmova 29, 326 00 PLZEŇ			
				tel. 377 455 842			
KAT. ÚZEMÍ: Horádvice				KRAJ: Plzeňský			
OBJEDNATEL: Město Horádvice				DATUM			
				8/2020			
AKCE: Mobilita pro všechny - Úprava přechodů pro chodce				CÍL			
s omezenou schopností pohybu a orientace				ZÁKLADNÍ			
- změna přechodu č.2, č.3 a č.5				MĚŘÍTKO			
				1:250			
OBJEKT: SO 101 - KOMUNIKACE				REGISTRACE - IČO			
				13690450			
OBSAH				ČÍS. VÝKRESU			
TRVALÉ DOPRAVNÍ ZNAČENÍ				ČÍS. KOPIE			
				7			