



MĚSTSKÝ ÚŘAD HORAŽĎOVICE

Mírové náměstí 1, 341 01 Horažďovice
Odbor dopravy

Naše č.j.: MH/06255/2023
Spisová značka: MH/06255/2023-279.3
Vyřizuje: Milada Kotišová
Telefon: 371 430 566
E-mail: kotisova@muhorazdovice.cz
Datum: 17.04.2023

VEŘEJNÁ VYHLÁŠKA

OPATŘENÍ OBECNÉ POVAHY

STANOVENÍ PŘECHODNÉ ÚPRAVY PROVOZU NA POZEMNÍ KOMUNIKACI

Městský úřad Horažďovice, odbor dopravy, jako věcně a místně příslušný správní orgán podle § 124 odst. 6 zákona č. 361/2000 Sb., o provozu na pozemních komunikacích, ve znění pozdějších předpisů,

st a n o v í

v souladu s ustanovením § 77 odst. 1) písm. c) zákona č. 361/2000 Sb., o provozu na pozemních komunikacích, ve znění pozdějších předpisů, po předchozím písemném vyjádření Policie ČR, KŘPP, ÚO Klatovy, DI ze dne 21.01.2022, pod č.j.: KRPP-5282-2/ČJ-2022-030406 přechodnou úpravu provozu na silnici III/18614, v úseku dle doložené situace

Dotčené pozemní komunikace:

- silnice III/186214, úsek od křiž. se silnicí III/18623, směr obec Milčice

Stanovené dopravní značení:

- dopravní značení a zařízení bude provedeno dle odsouhlaseného DIO, které je nedílnou součástí tohoto opatření
- po zprůjezdnění uzavřených částí dotčených pozemních komunikací až do doby finální opravy povrchu po výkopových pracích musí být úseky ze všech směrů označeny dopravní značkou A 7a („Nerovnost vozovky“).

Důvod stanovení přechodné úpravy provozu:

- zajištění bezpečnosti a plynulosti silničního provozu při provádění výkopových a stavebních prací při realizaci stavby s názvem „Odkanalizování obce Olšany“, a to to při částečných uzavírkách provozu na silnici III/18614

Platnost stanovené přechodné úpravy provozu:

- od 24.04.2023 – do 31.10.2023

Další podmínky k provedení přechodné úpravy provozu:

1.) Veškeré dopravní značky musí svým provedením odpovídat příslušným ustanovením zákona č. 361/2000 Sb., o provozu na pozemních komunikacích, ve znění pozdějších předpisů v návaznosti na vyhlášku č. 294/2015 Sb., kterou se provádějí pravidla provozu na pozemních komunikacích a úprava a řízení provozu na pozemních komunikacích, na související předpisy a na platné ČSN.

- 2.) Při osazování přenosného dopravního značení a zařízení bude postupováno v souladu s TP-66 (Zásady pro označování pracovních míst na pozemní komunikaci) a TP-65 (Zásady pro dopravní značení na pozemních komunikacích).
- 3.) Použité dopravní značky budou provedeny výhradně jako retroreflexní třídy minimálně 1 dle platné ČSN a musí být osazeny na podpěrných sloupcích opatřených nátěrem se střídavě červeno-bílými pruhy šířky 0,10 – 0,20 m. Délka barevné úpravy bude min. 0,45 m. Podpěrné sloupky budou uchyceny v podkladních deskách.
- 4.) Neplatnost stávajících dopravních značek, která vyplývá v navržené přechodné úpravy provozu, musí být vyjádřena způsobem odpovídajícím ust. § 3 odst. 8 vyhl. č. 294/2015, kterou se provádějí pravidla provozu na pozemních komunikacích.

Odůvodnění:

Městský úřad Horažďovice, odbor dopravy, obdržel dne 06.04.2023 žádost právnické osoby STAVMONTA spol. s r.o., se sídlem Hřbitovní 33, 312 Plzeň, IČO: 40525007, o stanovení přechodné úpravy provozu na silnici III/18614, v úseku dle doložené situace, z důvodu zajištění bezpečnosti a plynulosti silničního provozu při provádění výkopových a stavebních prací při realizaci stavby s názvem „Odkanalizování obce Olšany“.

Žádost byla doložena těmito podklady:

- návrh DIO – grafická část
- vyjádření Policie ČR, KRPP, ÚO Klatovy, DI, č.j.: KRPP-5282-2/ČJ-2022-030406

Městský úřad Horažďovice, odbor dopravy posoudil předložený návrh přechodné úpravy provozu na silnici III/18614, a jelikož byly splněny zákonem požadované podmínky pro stanovení přechodné úpravy provozu, dospěl k závěru, že vydá toto opatření obecné povahy.

Poučení:

Podle § 173 odst. 2 zákona č. 500/2004 Sb., správní řád proti opatření obecné povahy nelze podat opravný prostředek.

Opatření obecné povahy nabývá účinnosti pátým dnem po dni vyvěšení veřejné vyhlášky.

Milada Kotišová
pověřená vedením odboru dopravy

Přílohy:

- odsouhlasené DIO (3x A4)

Městský úřad Horažďovice zajistí vyvěšení této vyhlášky na úřední desce městského úřadu po dobu 15 dnů a zároveň zajistí její zveřejnění způsobem umožňujícím dálkový přístup. Dnem vyvěšení je den vyvěšení na úřední desce správního orgánu, který písemnost doručuje.

Obecní úřad Olšany zajistí vyvěšení této vyhlášky na úřední desce obecního úřadu po dobu 15 dnů a zároveň zajistí její zveřejnění způsobem umožňujícím dálkový přístup.

Vyvěšeno dne:

Sejmuto dne:

Obdrží:

STAVMONTA spol. s r.o., Hřbitovní 33, 312 00 Plzeň
Policie ČR, KRPP, ÚO Klatovy, DI, Nábřeží kpt. Nálepky 412, 339 01 Klatovy
Městský úřad Horažďovice, Mírové náměstí 1, 341 01 Horažďovice - k vyvěšení
Obecní úřad Olšany, Olšany 15, 341 01 Horažďovice – k vyvěšení

DOČASNÉ DOPRAVNÍ ZNAČENÍ PŘI PROVÁDĚNÍ PRACÍ V INTRAVILÁNU


PROVÁDĚNÍ PŘÍPOJEK - Uzavírka jednoho jízdního pruhu - řízení dopravy poučenými pracovníky s podmínkou, zasypaní rýhy přípojky do úrovně asf. krytu před ukončením pracovní doby

postupný posun prac. místa v úseku

STANOVENO OPATŘENÍM

Čj.: MN/06255/2023

ZE DNĚ: 17. 4. 2023

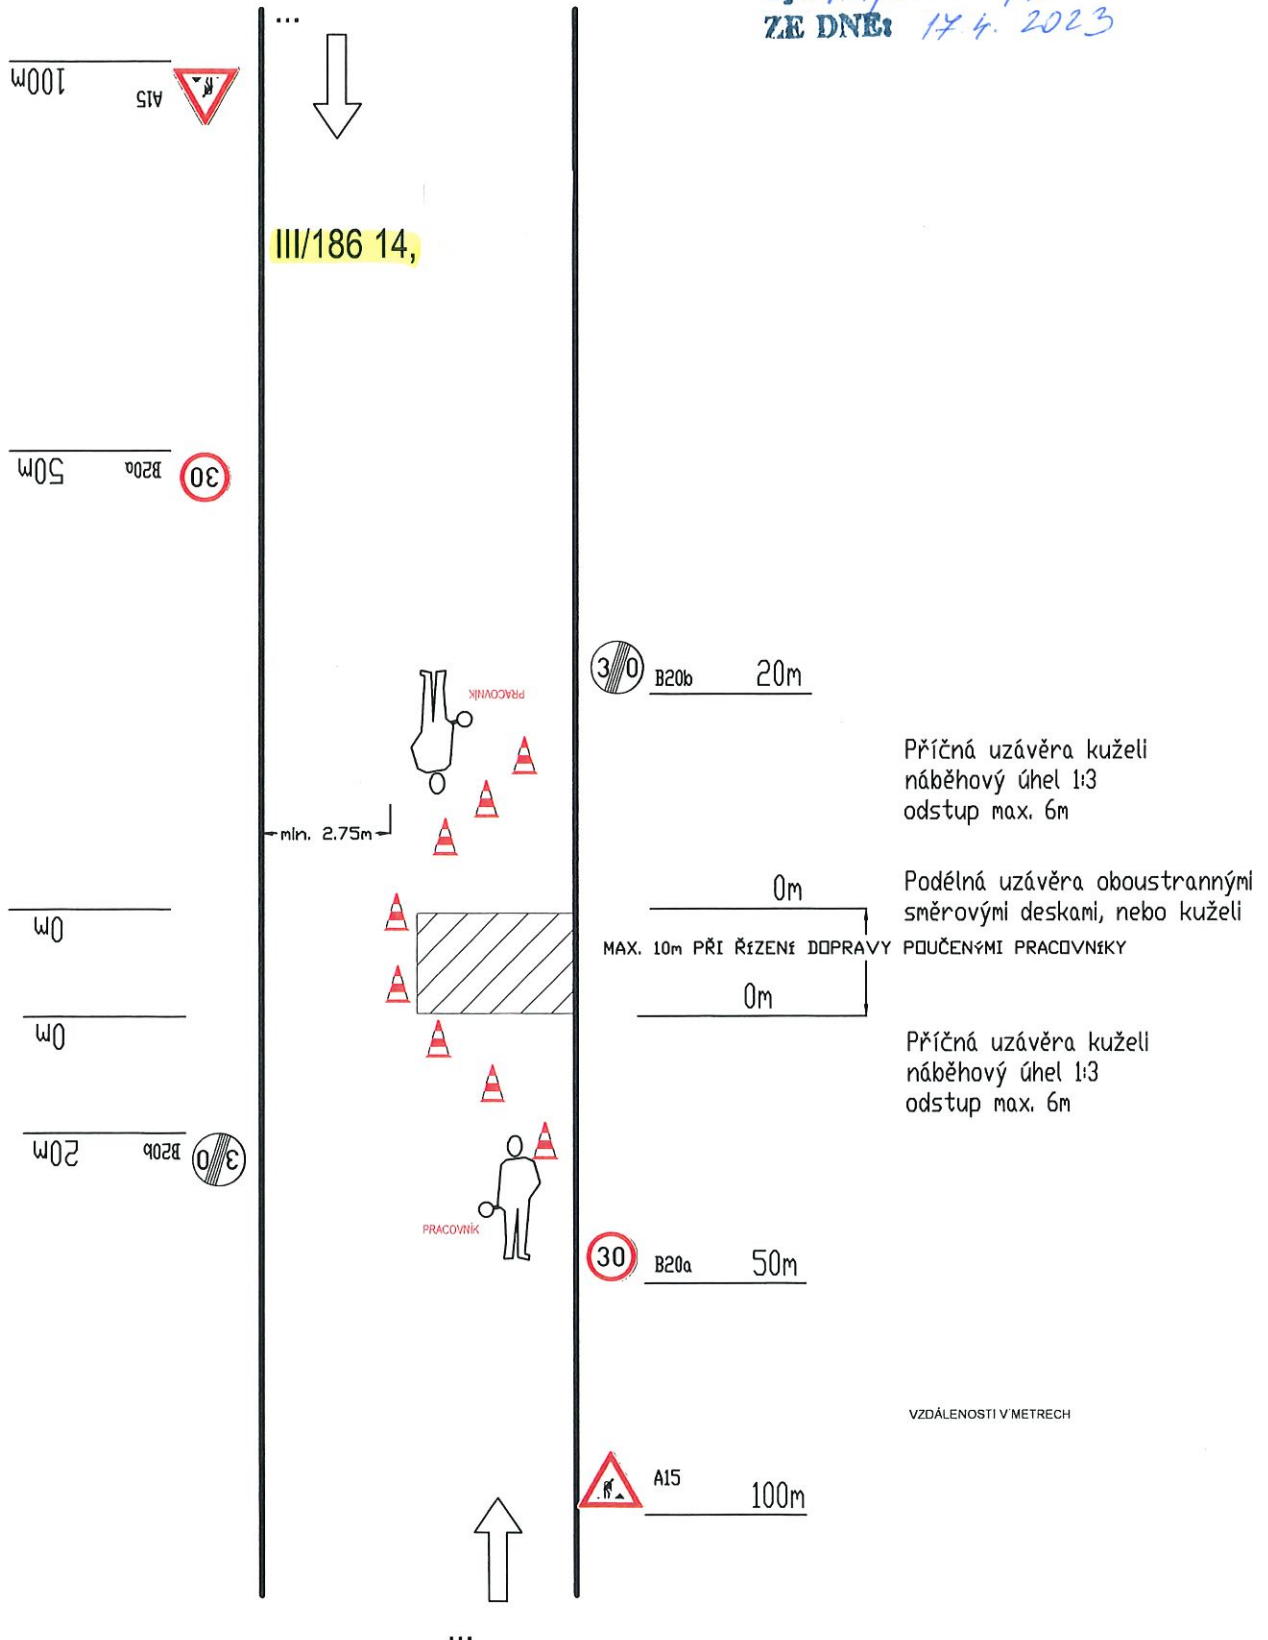

DOČASNÉ DOPRAVNÍ ZNAČENÍ PŘI PROVÁDĚNÍ PRACÍ V HRANĚ EXTRAVILÁNU


PROVÁDĚNÍ PŘÍPOJEK - Uzavírka jednoho jízdního pruhu - řízení dopravy poučenými pracovníky s podmínkou, zasypaní rýhy přípojky do úrovně asf. krytu před ukončením pracovní doby

postupný posun prac. místa v úseku

STANOVENO OPATŘENÍM

Čj.: *M/06255/2023*

ZE DNE: *17.4.2023*

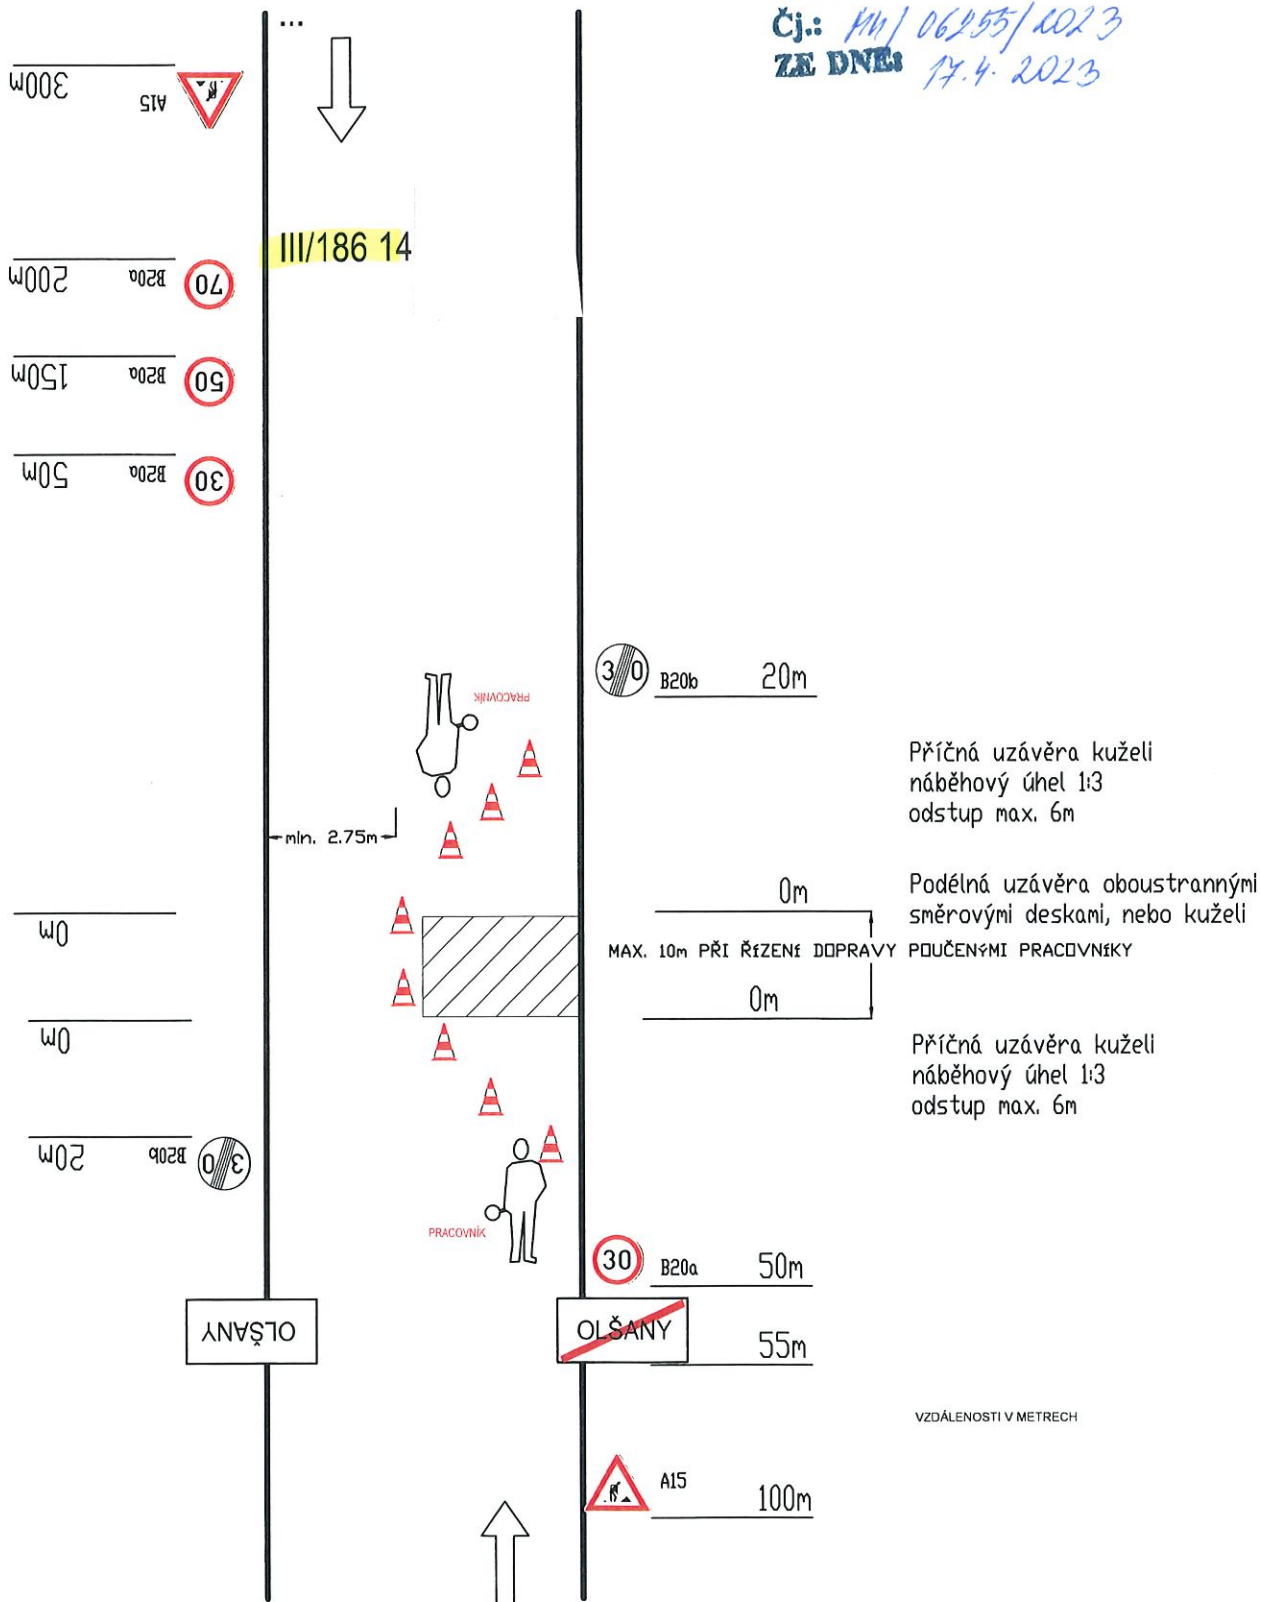


DOČASNÉ DOPRAVNÍ ZNAČENÍ V INTAVILÁNU

Dopravní značení po ukončení prací na přípojce - mimo pracovní dobu
s podmínkou, zasypání rýhy přípojky do úrovně asf. krytu před ukončením pracovní doby

STANOVENO OPATŘENÍM

Čj.: *110/06255/2023*
ZE DNE: *17.4.2023*

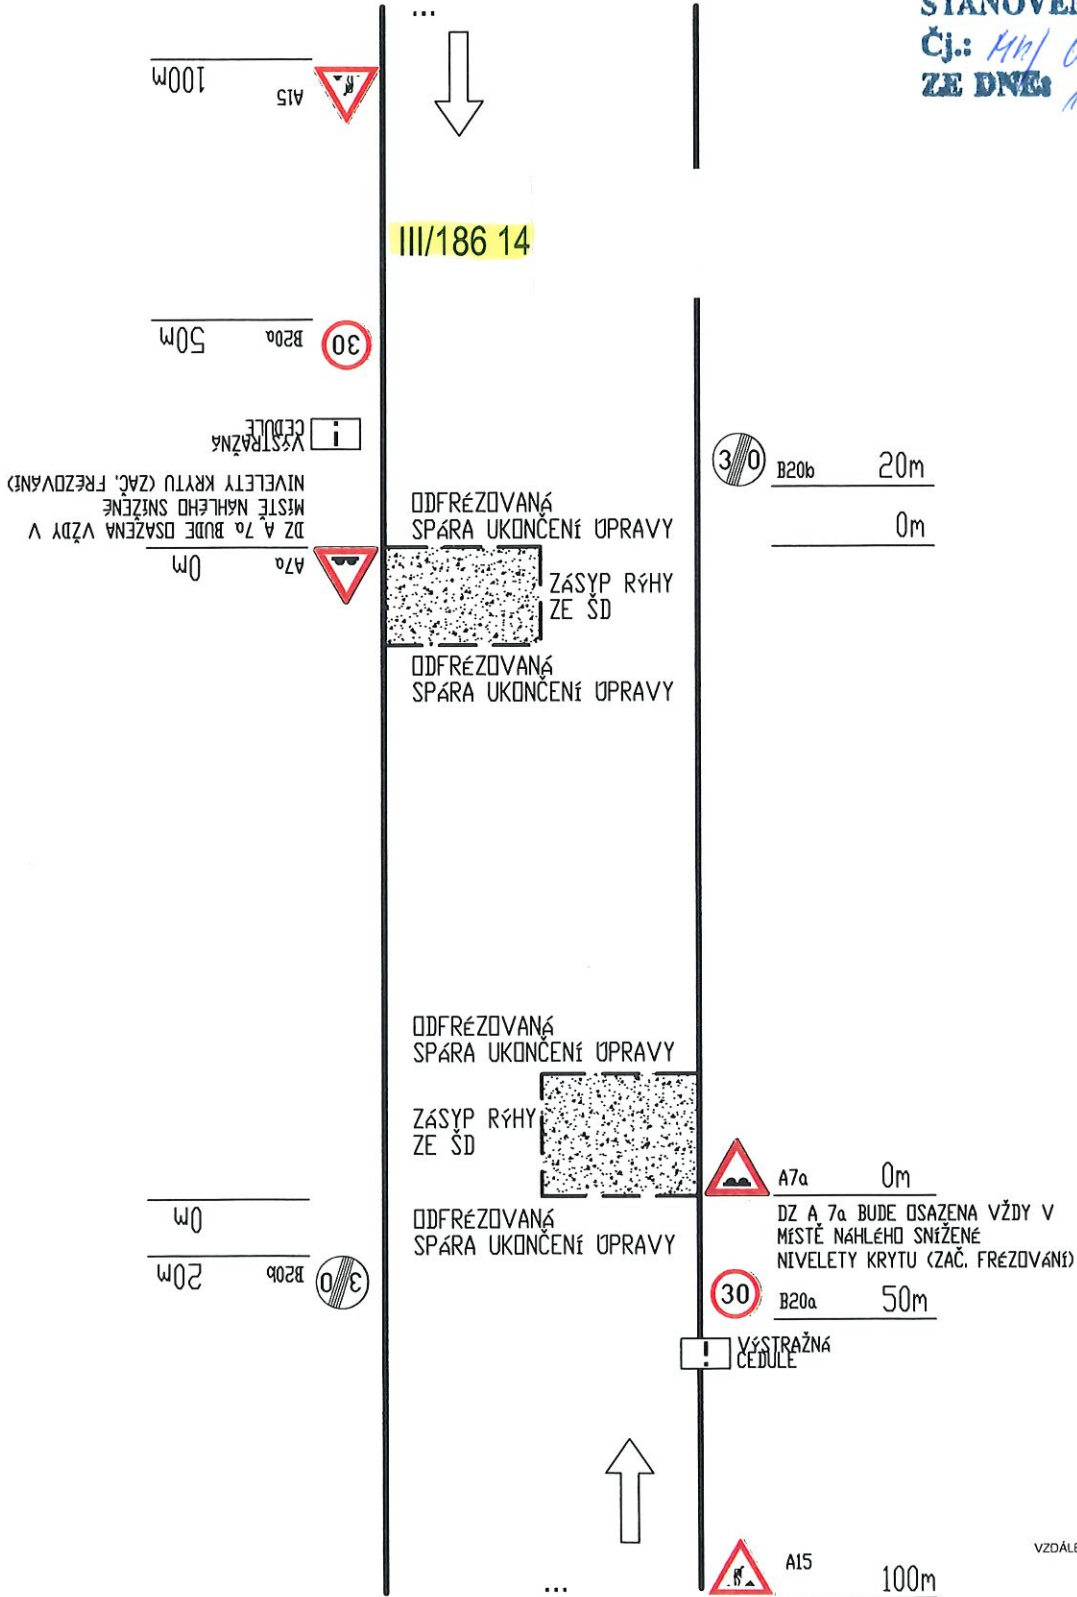

VZDÁLENOSTI V METRECH