



MĚSTSKÝ ÚŘAD HORAŽĎOVICE

Mírové náměstí 1, 341 01 Horažďovice

Odbor dopravy

Naše č.j.: MH/06563/2023
Spisová značka: MH/06563/2023-279.3

Vyřizuje: Milada Kotišová
Telefon: 371 430 566
E-mail: kotisova@muhorazdovice.cz

Datum: 19.04.2023

VEŘEJNÁ VYHLÁŠKA

OPATŘENÍ OBECNÉ POVAHY

STANOVENÍ PŘECHODNÉ ÚPRAVY PROVOZU NA POZEMNÍ KOMUNIKACI

Městský úřad Horažďovice, odbor dopravy, jako věcně a místně příslušný správní orgán podle § 124 odst. 6 zákona č. 361/2000 Sb., o provozu na pozemních komunikacích, ve znění pozdějších předpisů,

s t a n o v í

v souladu s ustanovením § 77 odst. 1) písm. c) zákona č. 361/2000 Sb., o provozu na pozemních komunikacích, ve znění pozdějších předpisů, po předchozím písemném vyjádření Policie ČR, KŘPP, Odbor služby DP ze dne 13.04.2023, pod č.j. KRPP-54947-2/ČJ-2023-030406 přechodnou úpravu provozu na silnici III/18624, III/18614 a na místních komunikacích v obci Pačejov.

Dotčené pozemní komunikace:

- Pačejov, silnice III/18624, v úseku dle doložené situace
- Pačejov, silnice III/18614, v úseku před křižovatkou se silnicí III/18624
- Pačejov, místní komunikace, v úsecích před křižovatkami se silnicí III/18624 a III/18614

Stanovené dopravní značení:

- dopravní značení a zařízení bude provedeno dle odsouhlaseného DIO, které je nedílnou součástí tohoto opatření s tímto upřesněním:
 - DIO je členěno na ETAPY č. 1, č. 2, č. 3
 - ETAPA č. 2 může být realizována pouze předpokladu, že silnice III/18614 (Třebomyslice), v úseku od křiž. se silnicí III/18624 (Velešice) na konec obce (směr Pačejov Nádraží) bude plně zprůjezdněna.
 - realizace stavby s názvem „Pačejov – úprava před školou“ musí být koordinována s probíhající stavbou s názvem „Kanalizace a ČOV – Pačejov, Velešice, Týřovice“

Důvod stanovení přechodné úpravy provozu:

- zajištění bezpečnosti a plynulosti silničního provozu při realizaci stavby s názvem „Pačejov – úprava před školou“.

Platnost stanovené přechodné úpravy provozu:

- termín provedení stavby : od 02.05.2023 do 31.07.2023

Další podmínky k provedení přechodné úpravy provozu:

- 1.) Veškeré dopravní značky musí svým provedením odpovídat příslušným ustanovením zákona č. 361/2000 Sb., o provozu na pozemních komunikacích, ve znění pozdějších předpisů v návaznosti na vyhlášku č. 294/2015 Sb., kterou se provádějí pravidla provozu na pozemních komunikacích a úprava a řízení provozu na pozemních komunikacích, na související předpisy a na platné ČSN.
- 2.) Při osazování přenosného dopravního značení a zařízení bude postupováno v souladu s TP-66 (Zásady pro označování pracovních míst na pozemní komunikaci) a TP-65 (Zásady pro dopravní značení na pozemních komunikacích).
- 3.) Použité dopravní značky budou provedeny výhradně jako retroreflexní třídy minimálně 1 dle platné ČSN a musí být osazeny na podpěrných sloupcích opatřených nátěrem se střídavě červeno-bílými pruhy šířky 0,10 – 0,20 m. Délka barevné úpravy bude min. 0,45 m. Podpěrné sloupky budou uchyceny v podkladních deskách.
- 4.) Neplatnost stávajících dopravních značek, která vyplývá v navržené přechodné úpravy provozu, musí být vyjádřena způsobem odpovídajícím ust. § 3 odst. 8 vyhl. č. 294/2015, kterou se provádějí pravidla provozu na pozemních komunikacích.

Odůvodnění:

Městský úřad Horažďovice, odbor dopravy, obdržel dne 14.04.2023 žádost právnické osoby COLAS CZ, a.s., se sídlem Rubeška 215/1, 190 00 Praha 9, Vysočany, o stanovení přechodné úpravy provozu na silnici III/18624, III/18614 a na místních komunikacích v obci Pačejov, a to z důvodu zajištění bezpečnosti a plynulosti silničního provozu při provádění stavby s názvem „Pačejov – úprava před školou“.

Žádost byla doložena těmito podklady:

- návrh DIO – grafická část
- vyjádření Policie ČR, KRPP, ÚO Klatovy, DI, č.j.: KRPP-54947-2/ČJ-2023-030406

Městský úřad Horažďovice, odbor dopravy posoudil předložený návrh přechodné úpravy provozu na silnici III/18624, III/18614 a na místních komunikacích v obci Pačejov, a jelikož byly splněny zákonem požadované podmínky pro stanovení přechodné úpravy provozu, dospěl k závěru, že vydá toto opatření obecné povahy.

Poučení:

Podle § 173 odst. 2 zákona č. 500/2004 Sb., správní řád proti opatření obecné povahy nelze podat opravný prostředek.

Opatření obecné povahy nabývá účinnosti pátým dnem po dni vyvěšení veřejné vyhlášky.

Milada Kotišová
pověřená vedením odboru dopravy

Přílohy:

- odsouhlasené DIO (9x A4)

Městský úřad Horažďovice zajistí vyvěšení této vyhlášky na úřední desce městského úřadu po dobu 15 dnů a zároveň zajistí její zveřejnění způsobem umožňujícím dálkový přístup. Dnem vyvěšení je den vyvěšení na úřední desce správního orgánu, který písemnost doručuje.

Obecní úřad Pačejov zajistí vyvěšení této vyhlášky na úřední desce obecního úřadu po dobu 15 dnů a zároveň zajistí její zveřejnění způsobem umožňujícím dálkový přístup.

Vyvěšeno dne:

Sejmuto dne:

Obdrží:


COLAS CZ, a.s., Rubeška 215/1, 190 99 Praha 9

Policie ČR, KŘPP, ÚO Klatovy, DI, Nábřeží kpt. Nálepky 412, 339 01 Klatovy

Městský úřad Horažďovice, Mírové náměstí 1, 341 01 Horažďovice - k vyvěšení

Obecní úřad Pačejov, Pačejov Nádraží 199, 341 01 Horažďovice – k vyvěšení

DIO - Pačejov - úprava před školou
Situace širších vztahů

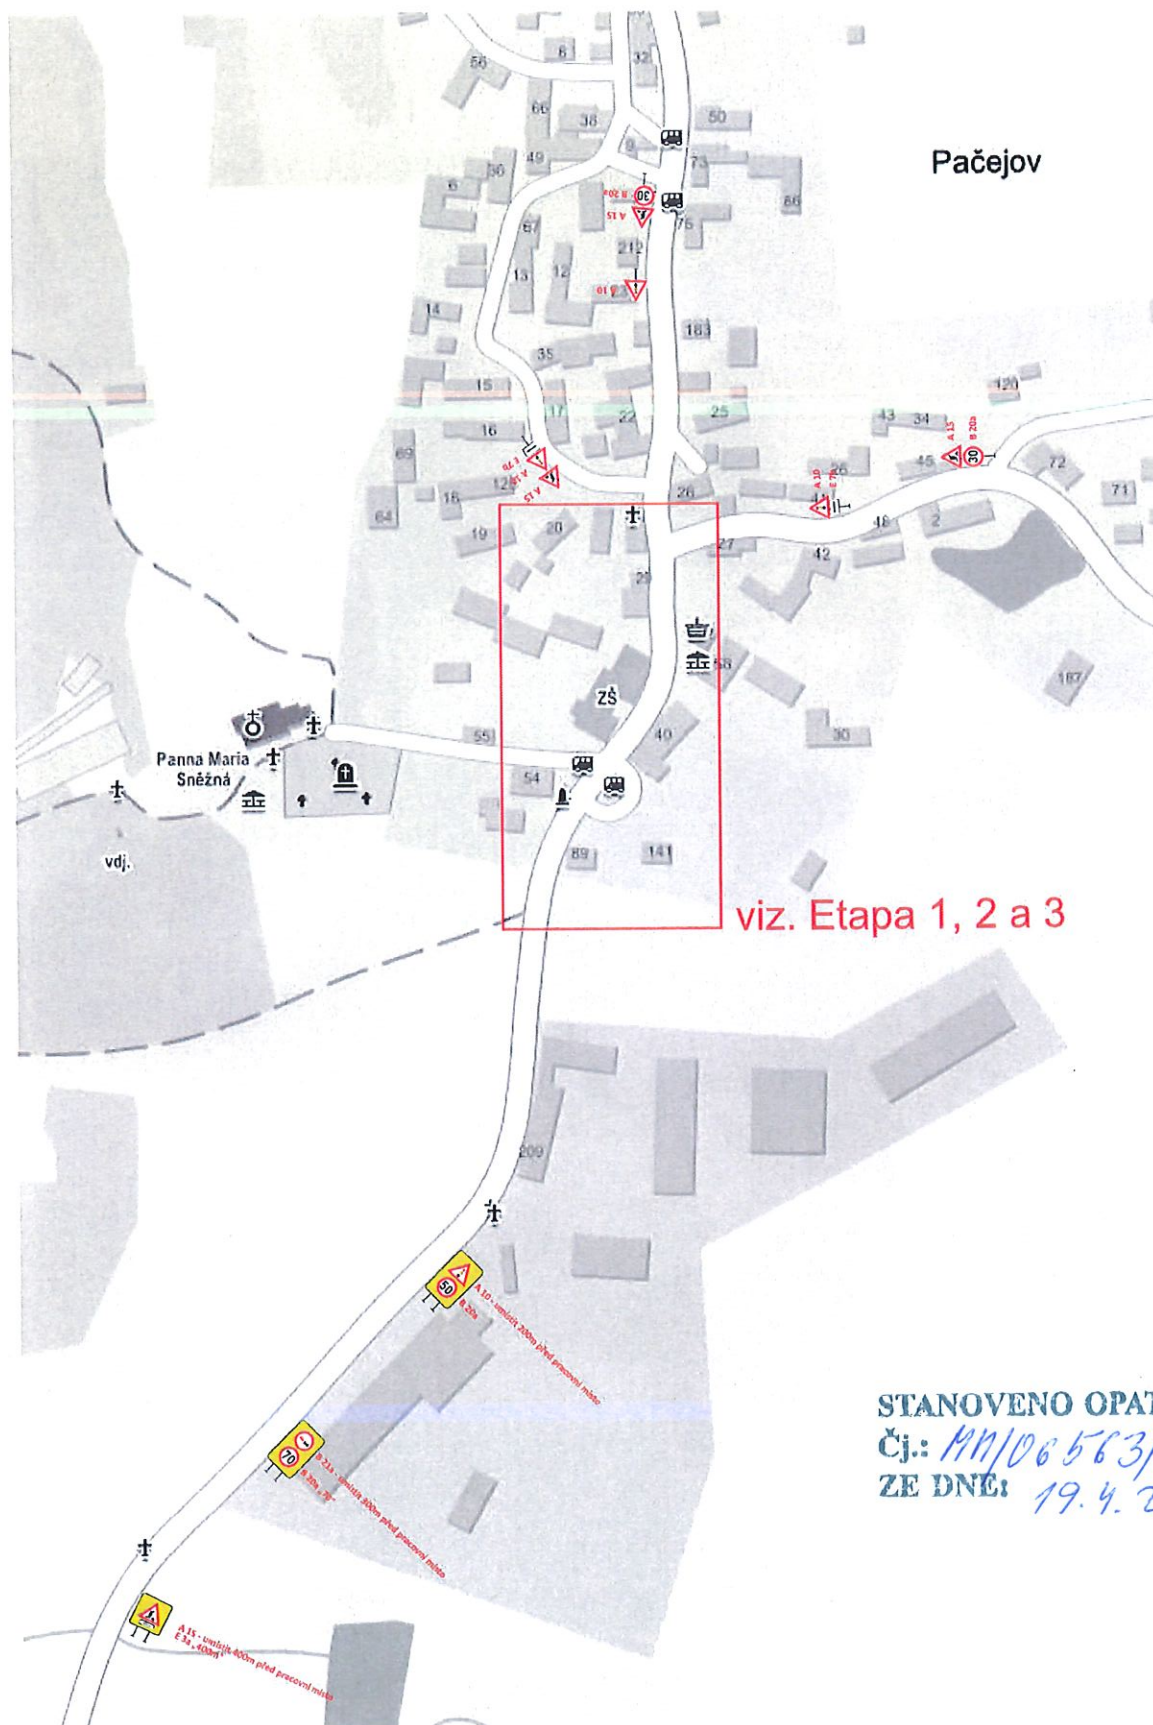

STANOVENO OPATŘENÍM
Čj.: *MM/06563/2023*
ZE DNĚ: *19.4.2023*

DIO - Pačejov - úprava před školou
Etapa 1.a

STANOVENO OPATŘENÍM

Čj.: KH/06563/2023

ZE DNE: 19.4.2023




Pozn:

Dopravní zařízení Z 4 bude umístěno v max. rozestupech 10m.
Zbývající šířka komunikace bude minimálně 3m.
Součástí je i výkres „Situace širších vztahů.“

Legenda:

-  A35 navržené přechodné SDZ
-  P2 stávající SDZ
-  Z 4

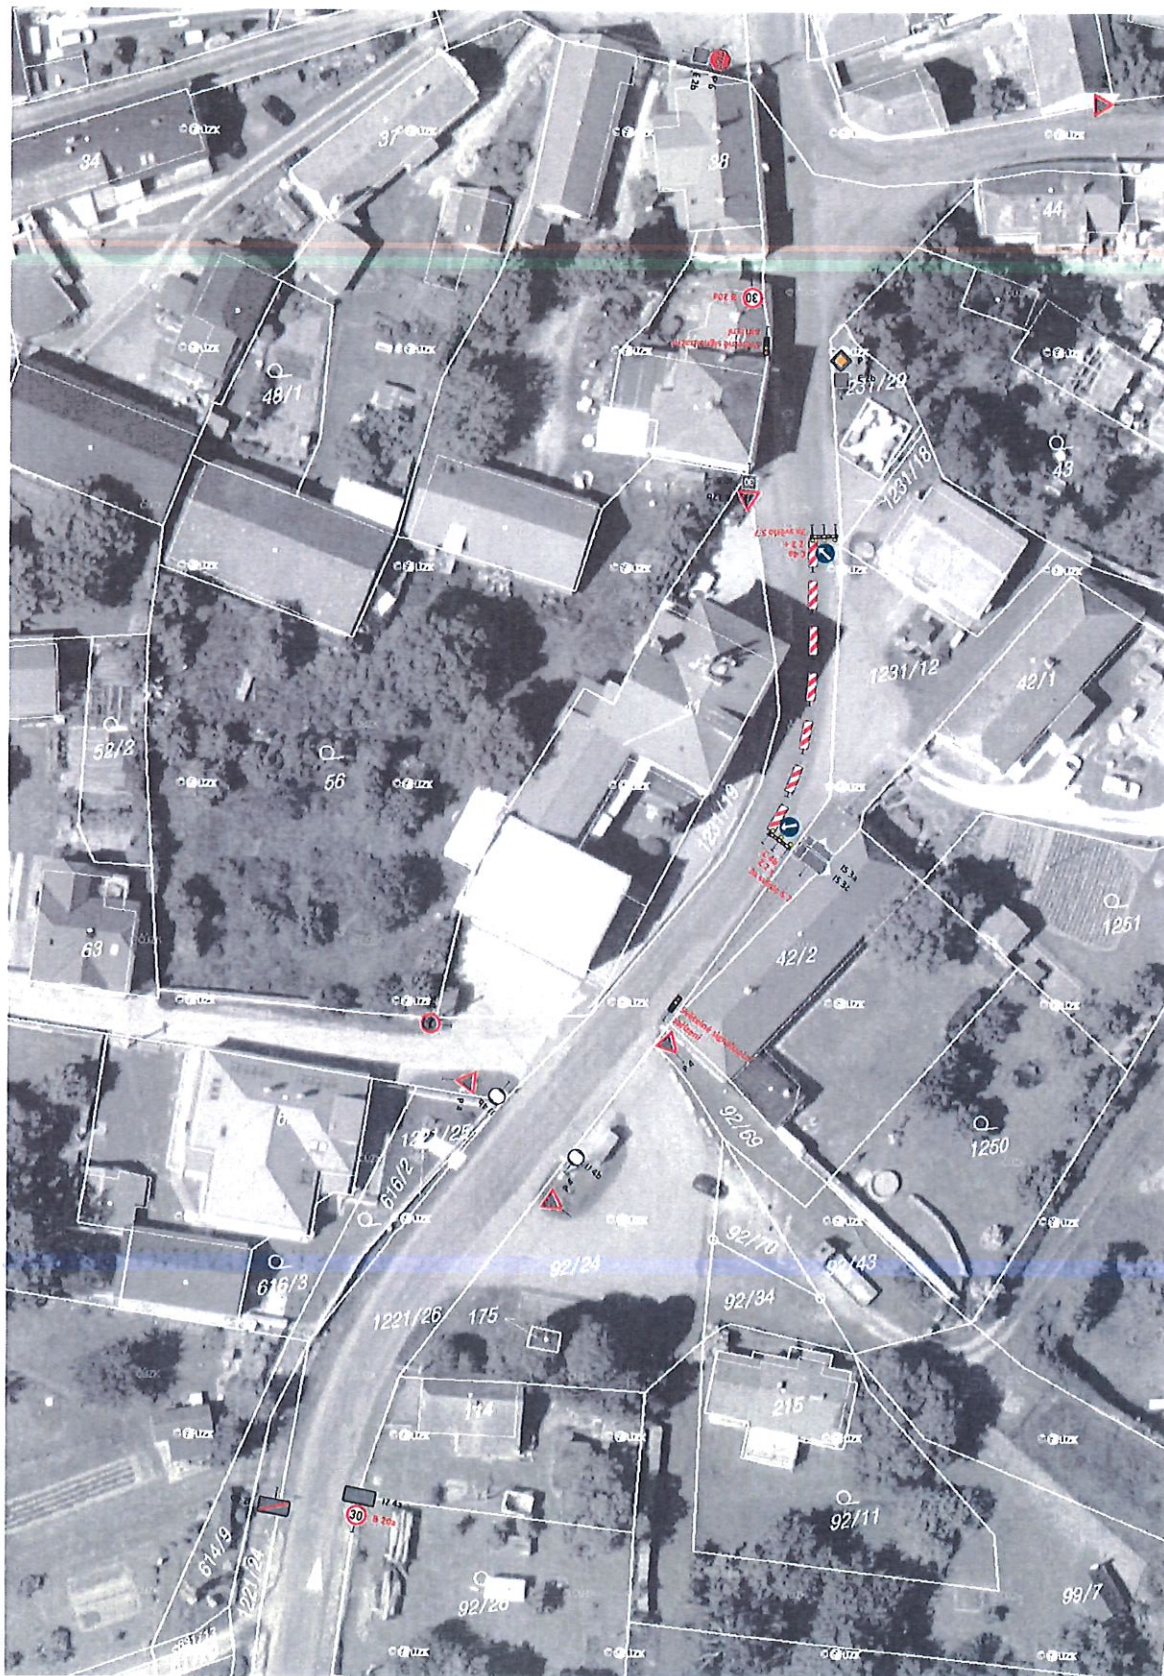

DIO - Pačejov - úprava před školou
Etapa 1.b

STANOVENO OPATŘENÍM

Čj.: *MH/06563/2023*

ZE DNE: *19.4.2023*



Pozn:
Dopravní zařízení Z 4 bude umístěno v max. rozestupech 10m.
Zbývající šířka komunikace bude minimálně 3m.
Součástí je i výkres „Situace širších vztahů.“

Legenda:

-  navrhované přechodné SDZ
-  stávající SDZ
-  Z 4



DIO - Pačejov - úprava před školou Etapa 2.a

Pozn:
Dopravní zařízení 2 4 bude umístěno v max. rozestupech 10m.
Zbývající šířka komunikace bude minimálně 3m.
Autobusová zastávka „Pačejov, u školy“ bude dočasně zrušena.
Náhradní autobusová zastávka bude „Pačejov, ves“.
Součástí je i výkres „Situace širších vztahů“.

MIMO
VOZIDEL
STAVBY

E 13 (1)

STANOVENO OPATŘENÍM

Čj.: 111/06563/2023

ZE DNE: 19.4.2023



Legenda:

-  A 35 navrhované přechodné SDZ
-  22 stávající SDZ
-  1148 zneplatněné SDZ
-  2 4



- ETAPA č. 2 může být realizována pouze předpokladu, že silnice III/18614 (Třebomyslice), v úseku od křiž. se silnicí III/18624 (Velešice) na konec obce (směr Pačejov Nádraží) bude plně zpřístupněna.
- realizace stavby s názvem „Pačejov – úprava před školou“ musí být koordinována s probíhající stavbou s názvem „Kanalizace a ČOV – Pačejov, Velešice, Týřovice“

DIO - Pačejov - úprava před školou
Etapa 2.b

Pozn:
Dopravní zařízení Z 4 bude umístěno v max. rozestupech 10m.
Zbývající šířka komunikace bude minimálně 3m.
Autobusová zastávka „Pačejov, u školy“ bude dočasně zrušena.
Náhradní autobusová zastávka bude „Pačejov, ves“.
Součástí je i výkres „Situace širších vztahů.“

MIMO
VOZIDEL
STAVBY


E 13 (1)

STANOVENO OPATŘENÍM
Čj.: MM/06563/2023
ZE DNE: 19.4.2023



Legenda:

-  navížené přechodné SDZ
-  stávající SDZ
-  zneplatněné SDZ
-  Z 4

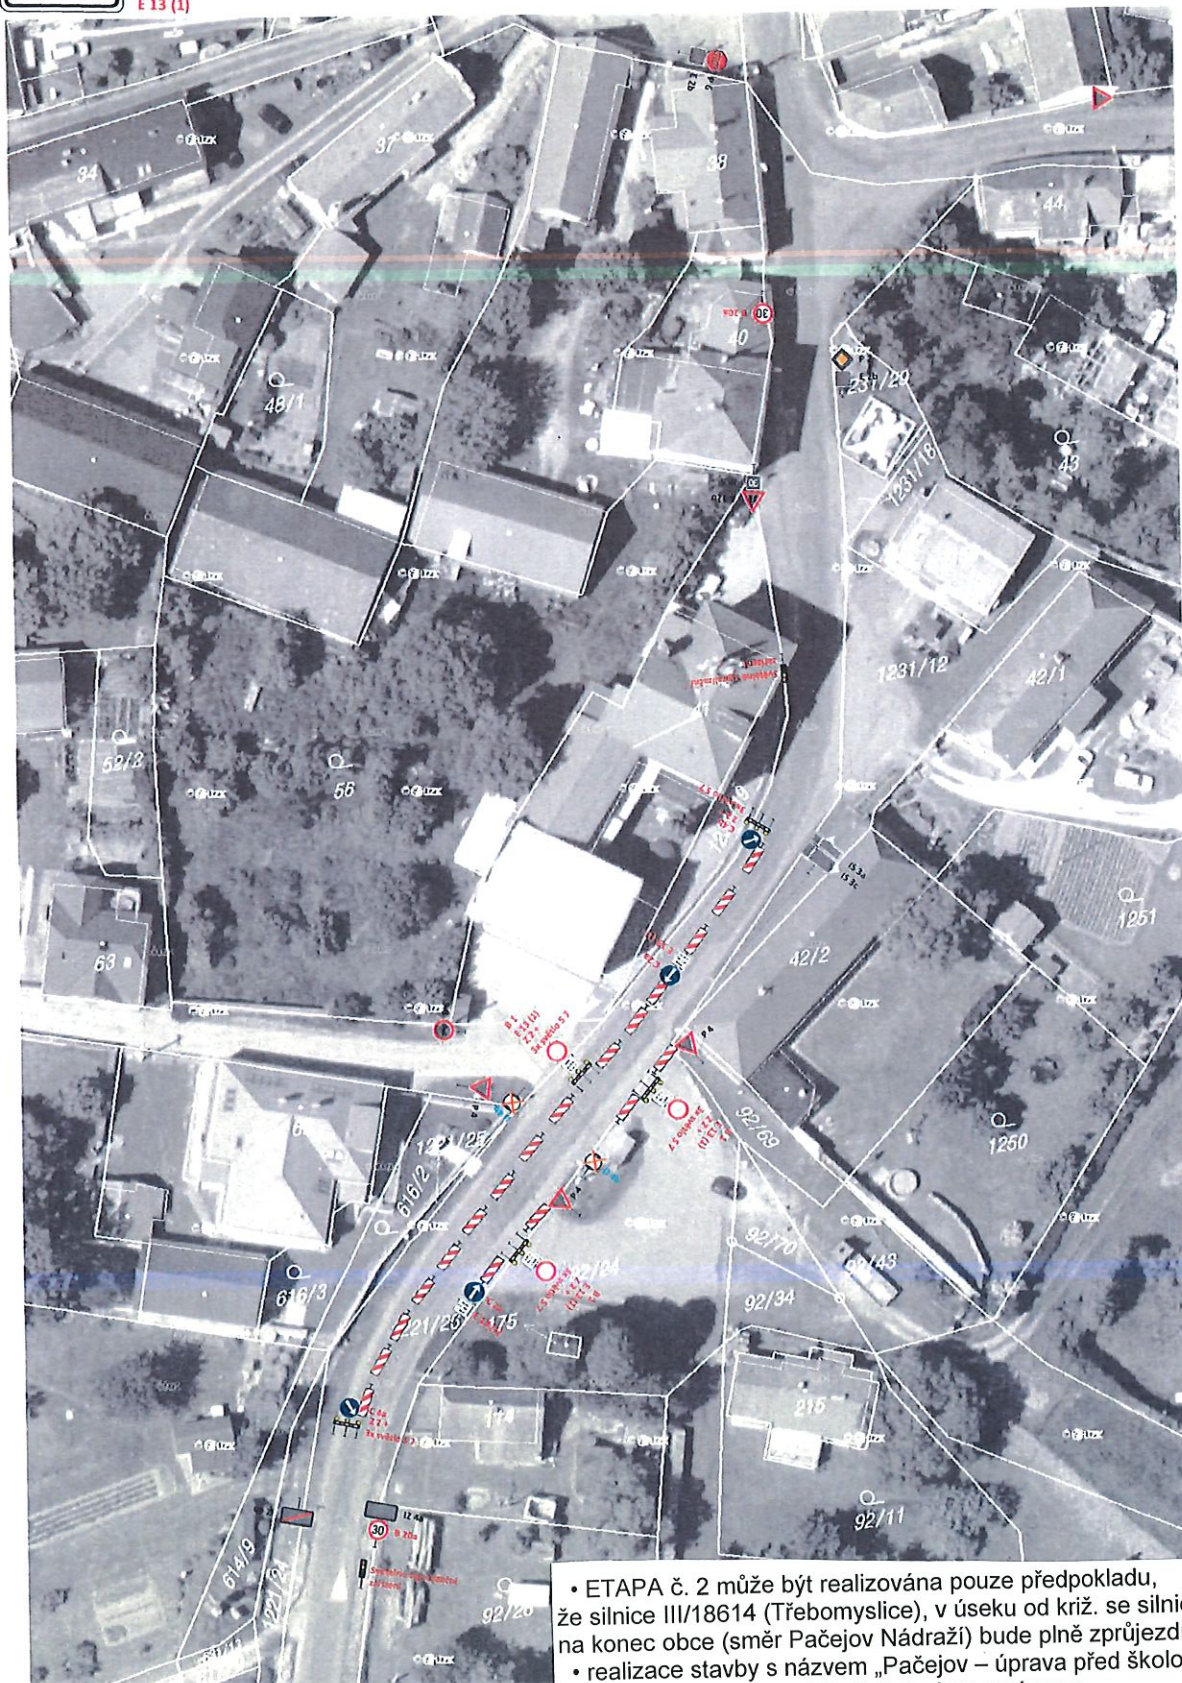

- ETAPA č. 2 může být realizována pouze předpokladu, že silnice III/18614 (Třebomyslice), v úseku od křiž. se silnicí III/18624 (Velešice) na konec obce (směr Pačejov Nádraží) bude plně zprůjezdněna.
- realizace stavby s názvem „Pačejov – úprava před školou“ musí být koordinována s probíhající stavbou s názvem „Kanalizace a ČOV – Pačejov, Velešice, Týřovice“

DIO - Pačejov - úprava před školou
Etapa 3.a

Pozn:

Dopravní zařízení Z 4 bude umístěno v max. rozestupech 10m.
Zbývající šířka komunikace bude minimálně 3m.
Autobusová zastávka „Pačejov, u školy“ bude dočasně přesunuta do ročny.
Součástí je i výkres „Situace širších vztahů.“

MIMO
VOZIDEL
STAVBY
ABUS

E13 (1)

STANOVENO OPATŘENÍM


Čj.: M/1/06 563/ 2023

ZE DNE: 19.4. 2023



Legenda:

-  navrhované přechodné SDZ
-  stávající SDZ
-  zneplatněné SDZ
-  Z 4
-  navrhované přechodné ZDZ

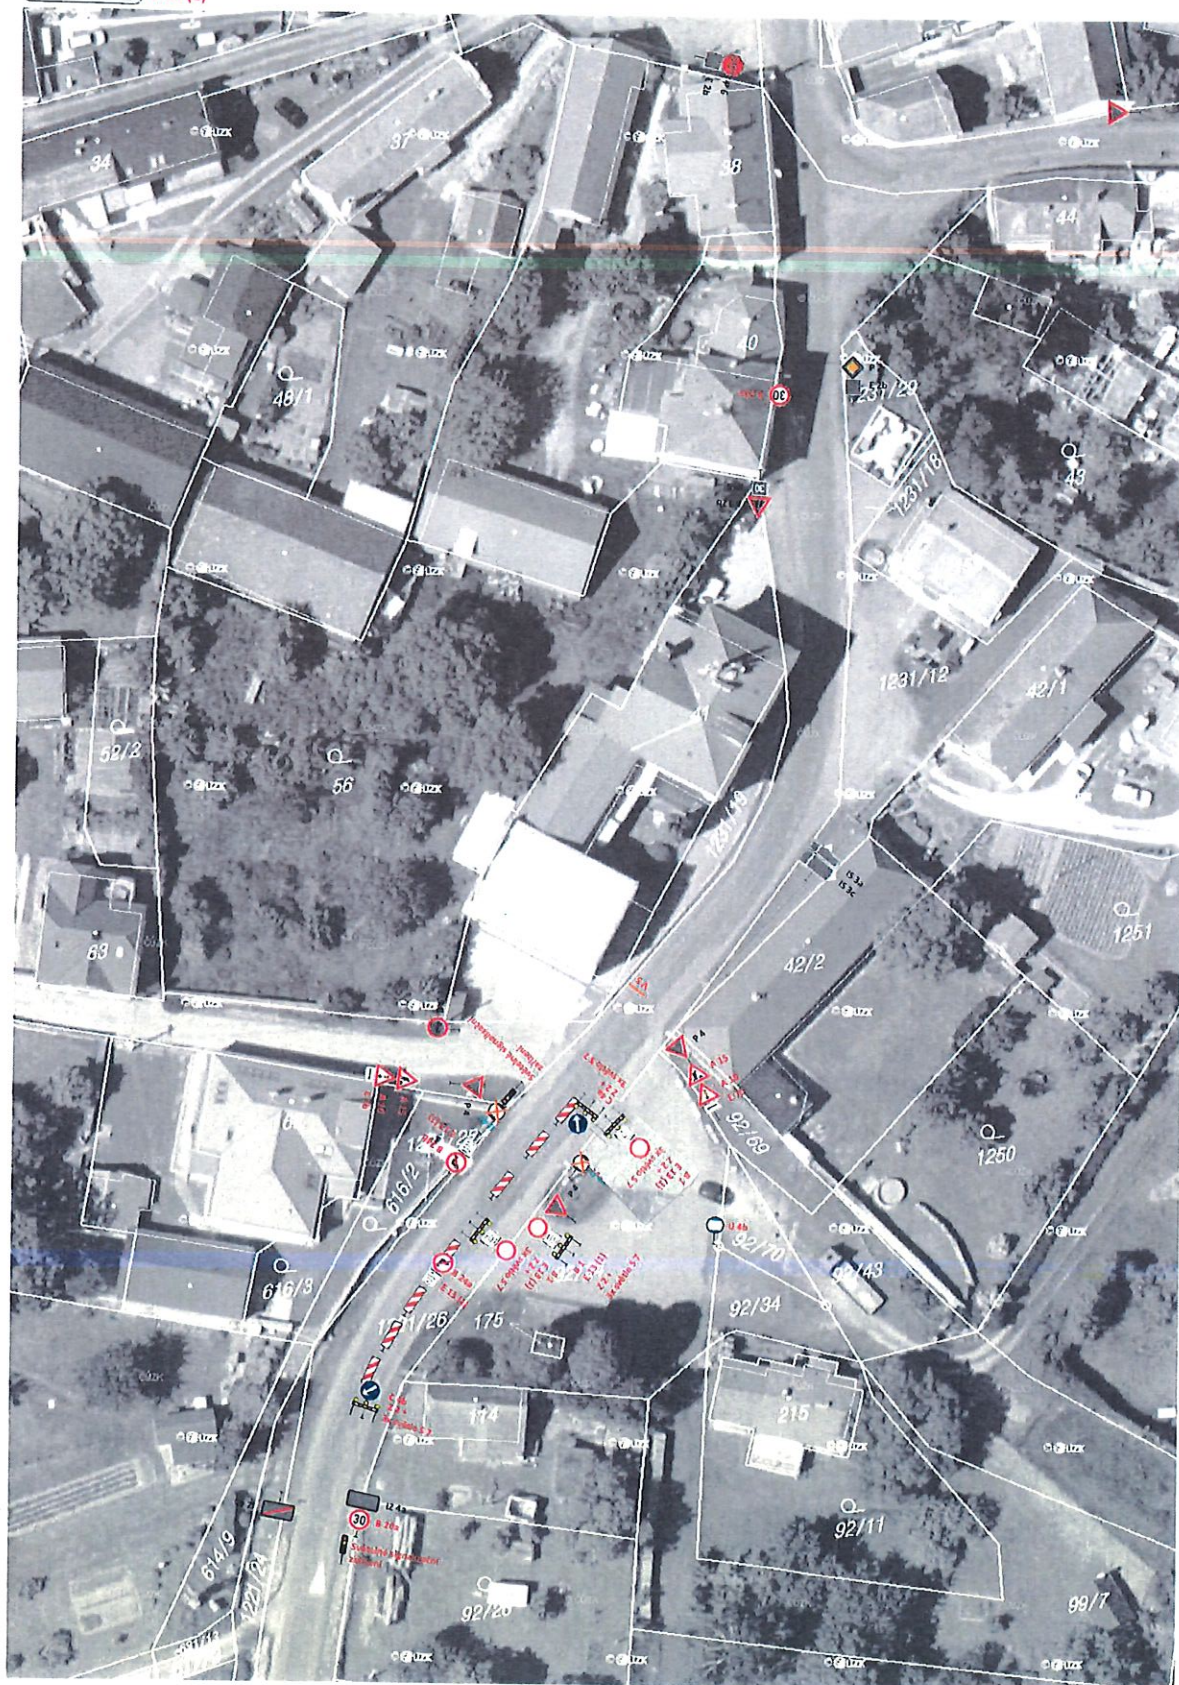

DIO - Pačejov - úprava před školou
 Etapa 3.b

Pozn:

Popravní zařízení z 4 bude umístěno v max. rozestupech 10m.
 Zbývající šířka komunikace bude minimálně 3m.
 Autobusová zastávka „Pačejov, u školy“ bude dočasně přemístěna do točny.
 Součástí je i výkres „Situace širších vztahů“.

MIMO
 VOZIDEL
 STAVBY
 A BUS

E 13 (1)

STANOVENO OPATŘENÍM


Čj.: 144/06563/2023


ZE DNE: 19.4. 2023




Legenda:

- navrhované přechodné sítv
- stávající SDZ
- zneplatněné SDZ
- 2.4
- navrhované přechodné vlt

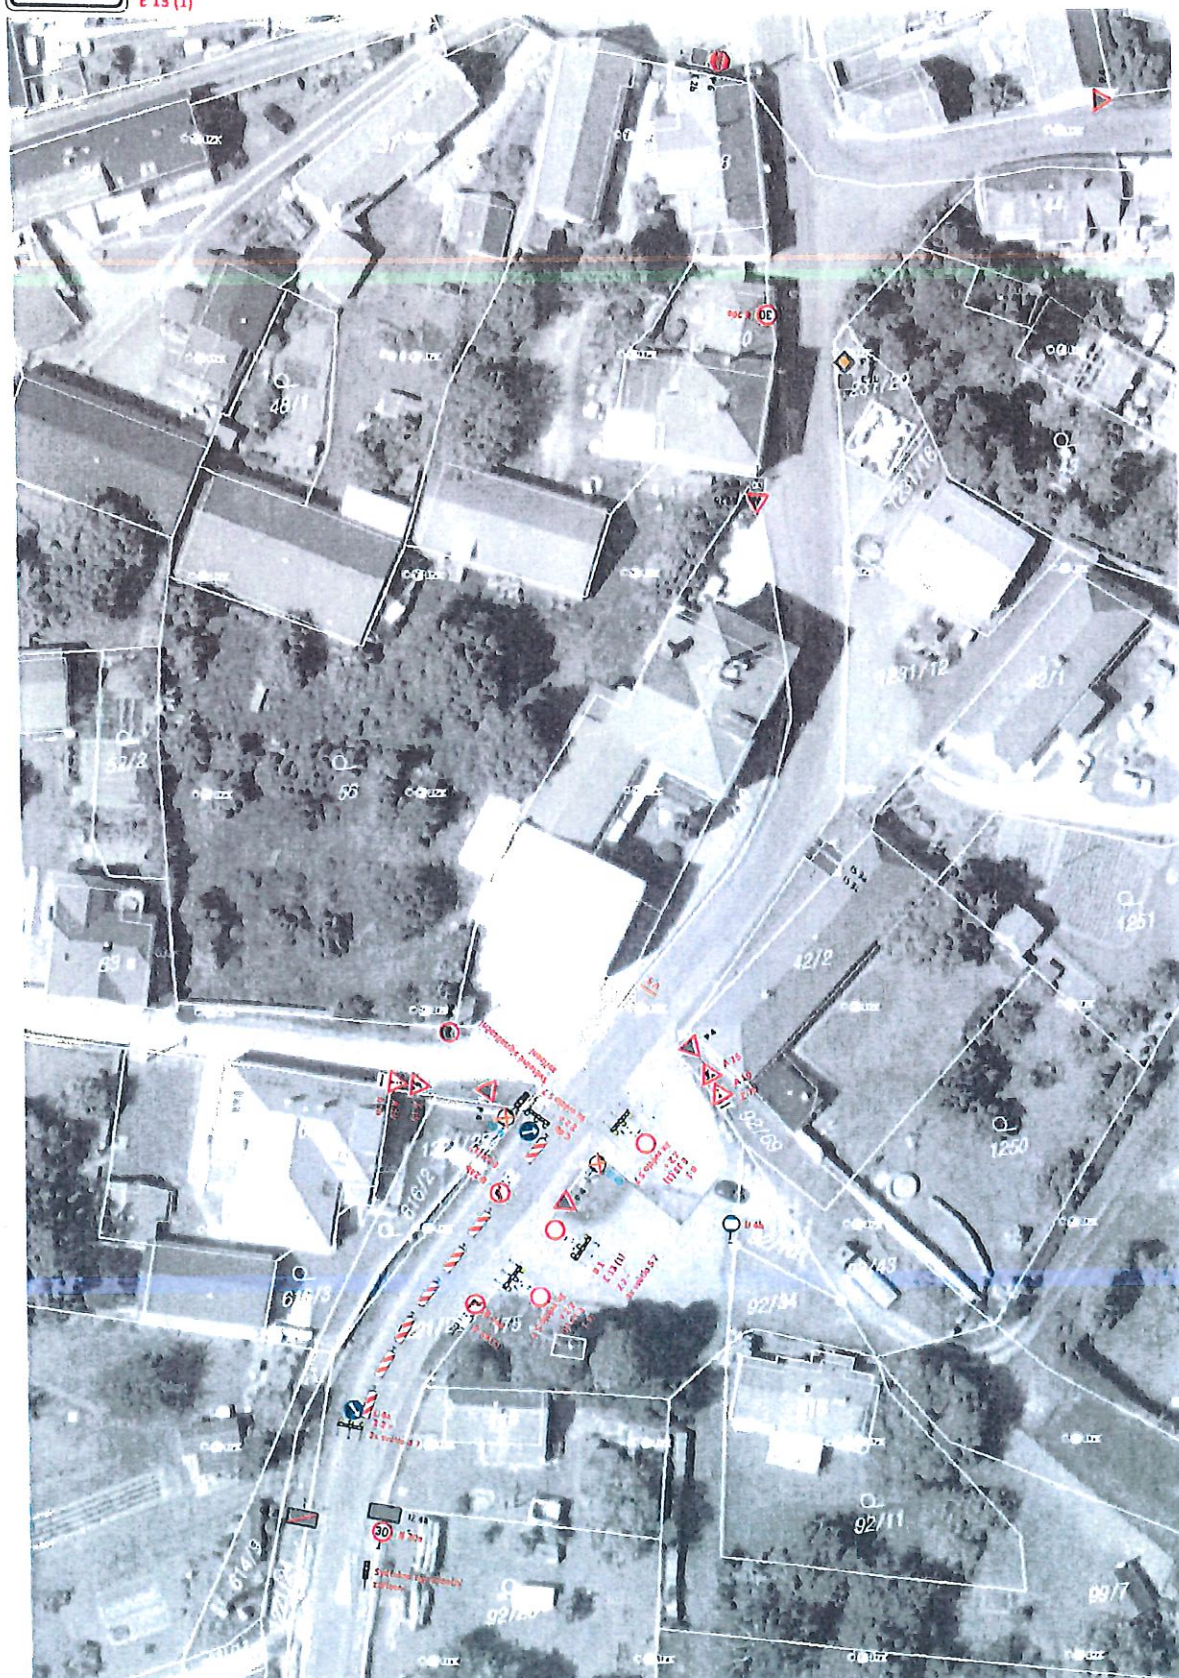

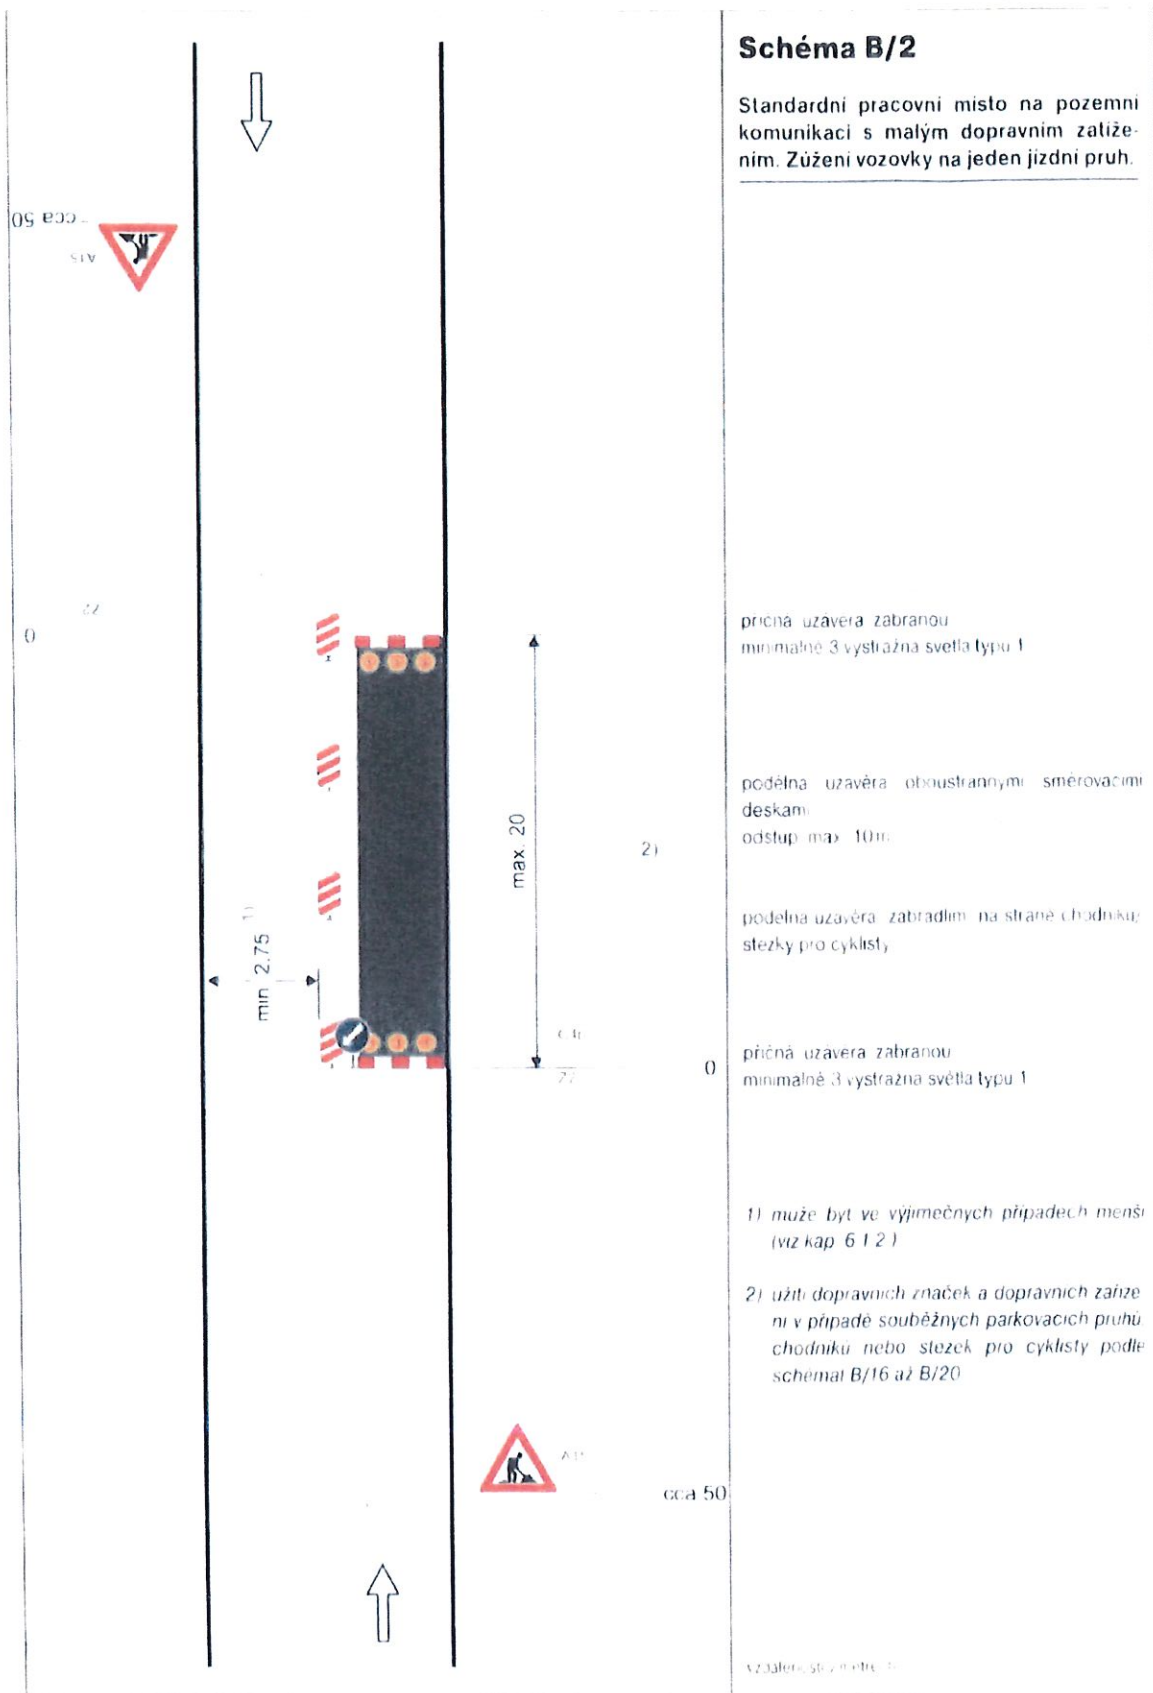

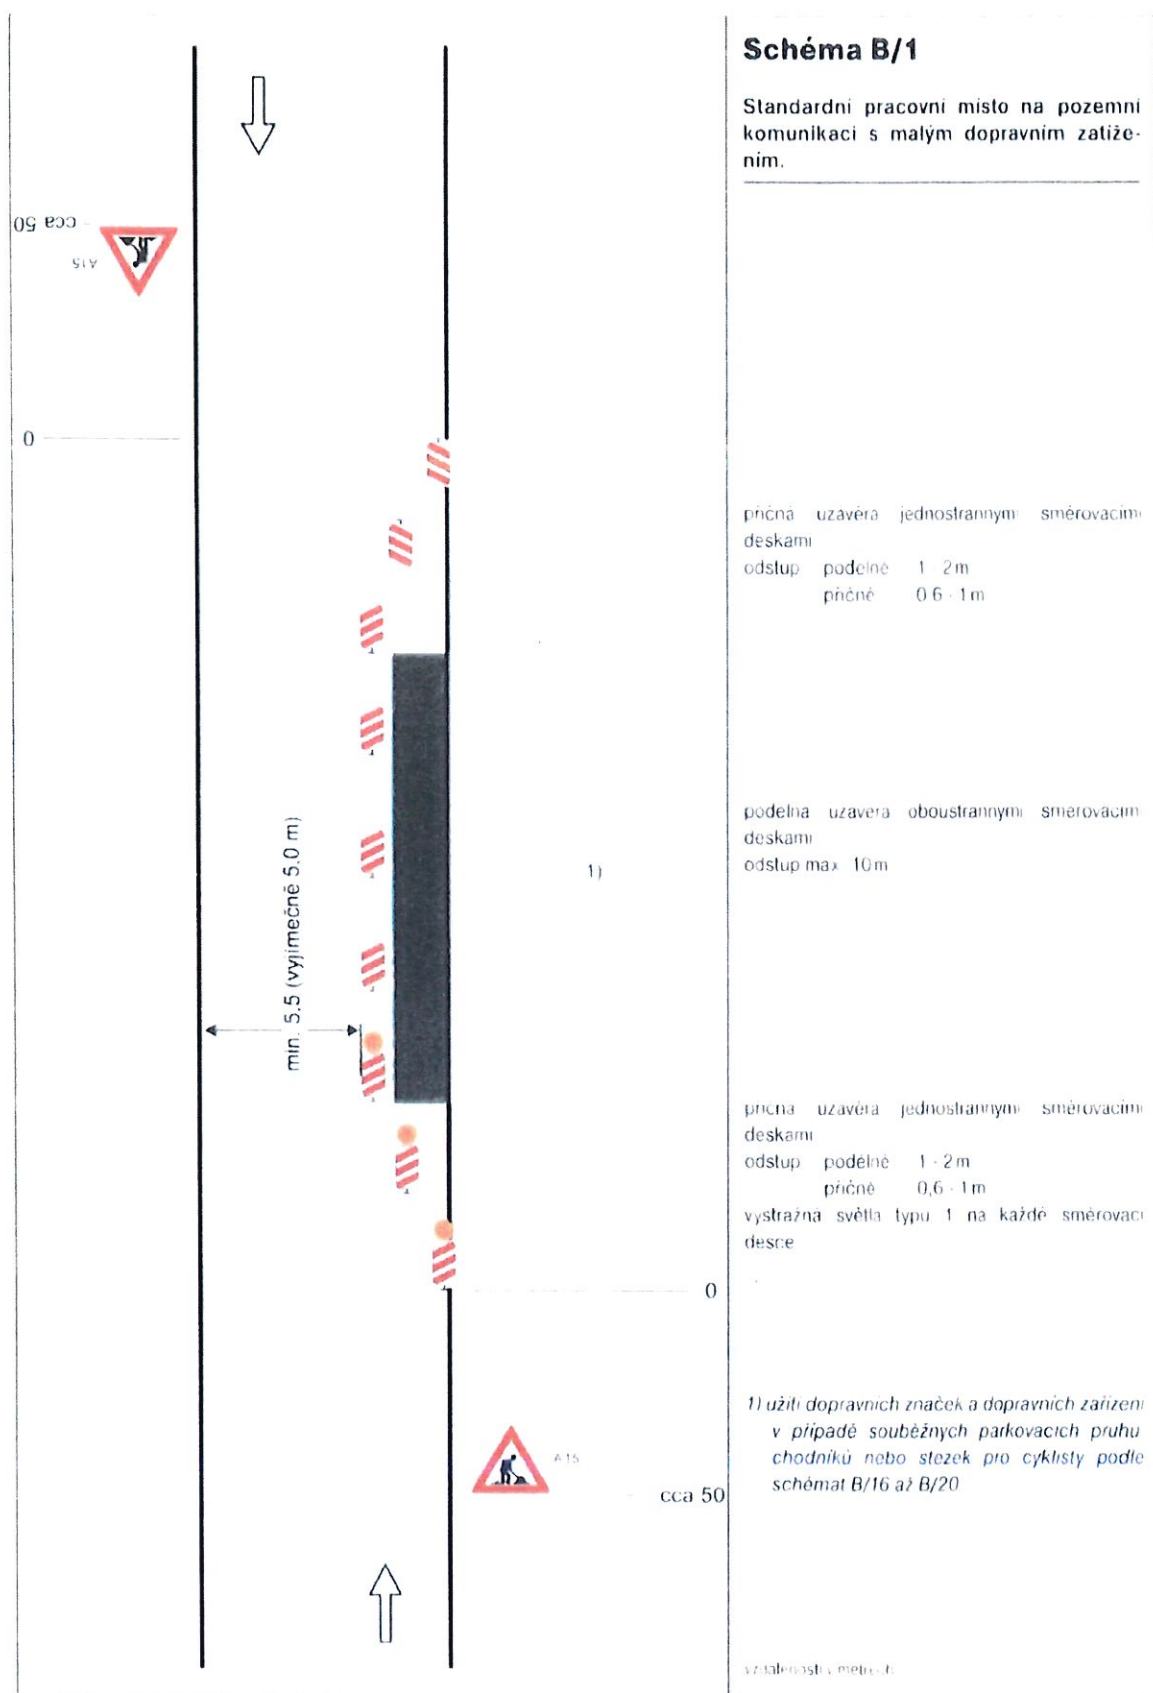

STANOVENO OPATŘENÍM
 Čj.: HM/06563/2023
 ZE DNĚ: 19.9.2023