



# MĚSTSKÝ ÚŘAD HORAŽĎOVICE

Mírové náměstí 1, 341 01 Horažďovice

## Odbor dopravy

Naše č.j.: MH/07186/2023  
Spisová značka: MH/07186/2023-279.3  
  
Vyřizuje: Milada Kotišová  
Telefon: 371 430 566  
E-mail: kotisova@muhorazdovice.cz  
  
Datum: 02.05.2023

## VEŘEJNÁ VYHLÁŠKA

### OPATŘENÍ OBECNÉ POVAHY

#### STANOVENÍ PŘECHODNÉ ÚPRAVY PROVOZU NA POZEMNÍ KOMUNIKACI

Městský úřad Horažďovice, odbor dopravy, jako věcně a místně příslušný správní orgán podle § 124 odst. 6 zákona č. 361/2000 Sb., o provozu na pozemních komunikacích, ve znění pozdějších předpisů,

#### s t a n o v í

v souladu s ustanovením § 77 odst. 1) písm. c) zákona č. 361/2000 Sb., o provozu na pozemních komunikacích, ve znění pozdějších předpisů, po předchozím písemném vyjádření Policie ČR, KŘPP, ÚO Klatovy, DI ze dne 21.01.2022, pod č.j.: KRPP-5282-2/ČJ-2022-030406 přechodnou úpravu provozu na silnici III/18623, v úseku dle doložené situace

#### **Dotčené pozemní komunikace:**

- silnice III/18623, Olšany, v úseku dle doložené situace

#### **Stanovené dopravní značení:**

- dopravní značení a zařízení bude provedeno dle odsouhlaseného DIO, které je nedílnou součástí tohoto opatření
- po zprůjezdnění uzavřených částí dotčených pozemních komunikací až do doby finální opravy povrchu po výkopových pracích musí být úseky ze všech směrů označeny dopravní značkou A 7a („Nerovnost vozovky“).

#### **Důvod stanovení přechodné úpravy provozu:**

- zajištění bezpečnosti a plynulosti silničního provozu při provádění výkopových a stavebních prací při realizaci stavby s názvem „Odkanalizování obce Olšany“, a to to při částečných uzavírkách provozu na silnici III/18623

#### **Platnost stanovené přechodné úpravy provozu:**

- od 15.05.2023 – do 31.10.2023

#### **Další podmínky k provedení přechodné úpravy provozu:**

1.) Veškeré dopravní značky musí svým provedením odpovídat příslušným ustanovením zákona č. 361/2000 Sb., o provozu na pozemních komunikacích, ve znění pozdějších předpisů v návaznosti na vyhlášku č. 294/2015 Sb., kterou se provádějí pravidla provozu na pozemních komunikacích a úprava a řízení provozu na pozemních komunikacích, na související předpisy a na platné ČSN.

2.) Při osazování přenosného dopravního značení a zařízení bude postupováno v souladu s TP-66 (Zásady pro označování pracovních míst na pozemní komunikaci) a TP-65 (Zásady pro dopravní značení na pozemních komunikacích).

3.) Použité dopravní značky budou provedeny výhradně jako retroreflexní třídy minimálně 1 dle platné ČSN a musí být osazeny na podpěrných sloupcích opatřených nátěrem se střídavě červeno-bílými pruhy šířky 0,10 – 0,20 m. Délka barevné úpravy bude min. 0,45 m. Podpěrné sloupky budou uchyceny v podkladních deskách.

4.) Neplatnost stávajících dopravních značek, která vyplývá v navržené přechodné úpravě provozu, musí být vyjádřena způsobem odpovídajícím ust. § 3 odst. 8 vyhl. č. 294/2015, kterou se provádějí pravidla provozu na pozemních komunikacích.

#### **Odůvodnění:**

Městský úřad Horažďovice, odbor dopravy, obdržel dne 26.04.2023 žádost právnické osoby STAVMONTA spol. s r.o., se sídlem Hřbitovní 33, 312 Plzeň, IČO: 40525007, o stanovení přechodné úpravy provozu na silnici III/18623, v úseku dle doložené situace, z důvodu zajištění bezpečnosti a plynulosti silničního provozu při provádění výkopových a stavebních prací při realizaci stavby s názvem „Odkanalizování obce Olšany“.

Žádost byla doložena těmito podklady:

- návrh DIO – grafická část
- vyjádření Policie ČR, KŘPP, ÚO Klatovy, DI, č.j.: KRPP-5282-2/ČJ-2022-030406

Městský úřad Horažďovice, odbor dopravy posoudil předložený návrh přechodné úpravy provozu na silnici III/18623, a jelikož byly splněny zákonem požadované podmínky pro stanovení přechodné úpravy provozu, dospěl k závěru, že vydá toto opatření obecné povahy.

#### **Poučení:**

Podle § 173 odst. 2 zákona č. 500/2004 Sb., správní řád proti opatření obecné povahy nelze podat opravný prostředek.

Opatření obecné povahy nabývá účinnosti pátým dnem po dni vyvěšení veřejné vyhlášky.

Milada Kotišová  
pověřená vedením odboru dopravy

Přílohy:

- odsouhlasené DIO (10x A4)

Městský úřad Horažďovice zajistí vyvěšení této vyhlášky na úřední desce městského úřadu po dobu 15 dnů a zároveň zajistí její zveřejnění způsobem umožňujícím dálkový přístup. Dnem vyvěšení je den vyvěšení na úřední desce správního orgánu, který písemnost doručuje.

Obecní úřad Olšany zajistí vyvěšení této vyhlášky na úřední desce obecního úřadu po dobu 15 dnů a zároveň zajistí její zveřejnění způsobem umožňujícím dálkový přístup.

**Vyvěšeno dne:**

**Sejmuto dne:**

**Obdrží:**

STAVMONTA spol. s r.o., Hřbitovní 33, 312 00 Plzeň

Policie ČR, KŘPP, ÚO Klatovy, DI, Nábřeží kpt. Nálepky 412, 339 01 Klatovy


Městský úřad Horažďovice, Mírové náměstí 1, 341 01 Horažďovice - k vyvěšení

Obecní úřad Olšany, Olšany 15, 341 01 Horažďovice – k vyvěšení

# DOČASNÉ DOPRAVNÍ ZNAČENÍ V EXTRAVILÁNU/INTAVILÁNU

Dopravní značení po ukončení prací na přípojce - mimo pracovní dobu  
s podmínkou, zasypání rýhy přípojky do úrovně asf. krytu před ukončením pracovní doby

STANOVENO OPATŘENÍM  
Čj.: *M/07186/2023*  
ZE DNE: *2.5.2023*

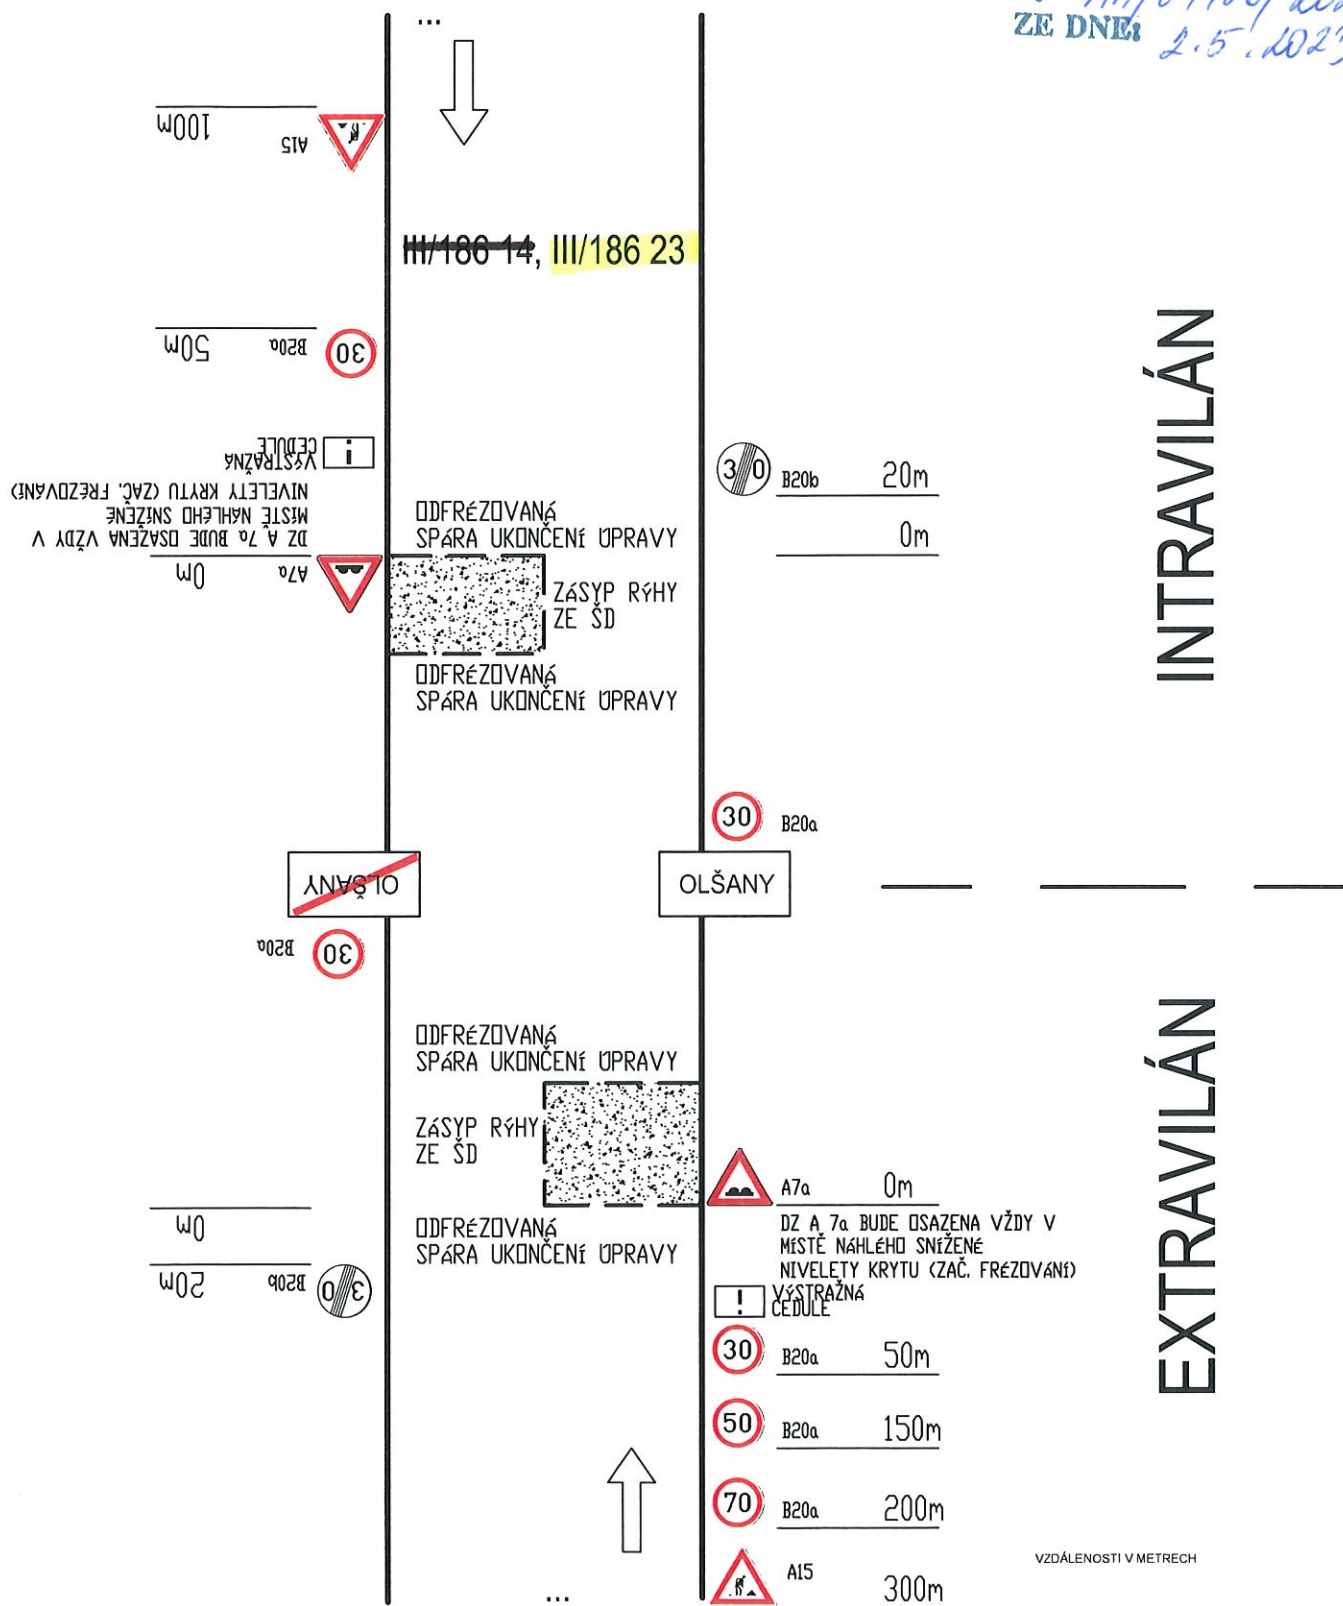


### Uzavírka jednoho jízdního pruhu

Dopravní značení i po ukončení prací - mimo pracovní dobu (bez poučených pracovníků řídících dopravu)

postupný posun prac. místa v úseku

Čj.: Mn/07186/2023

ZE DNE: 2.5.2023

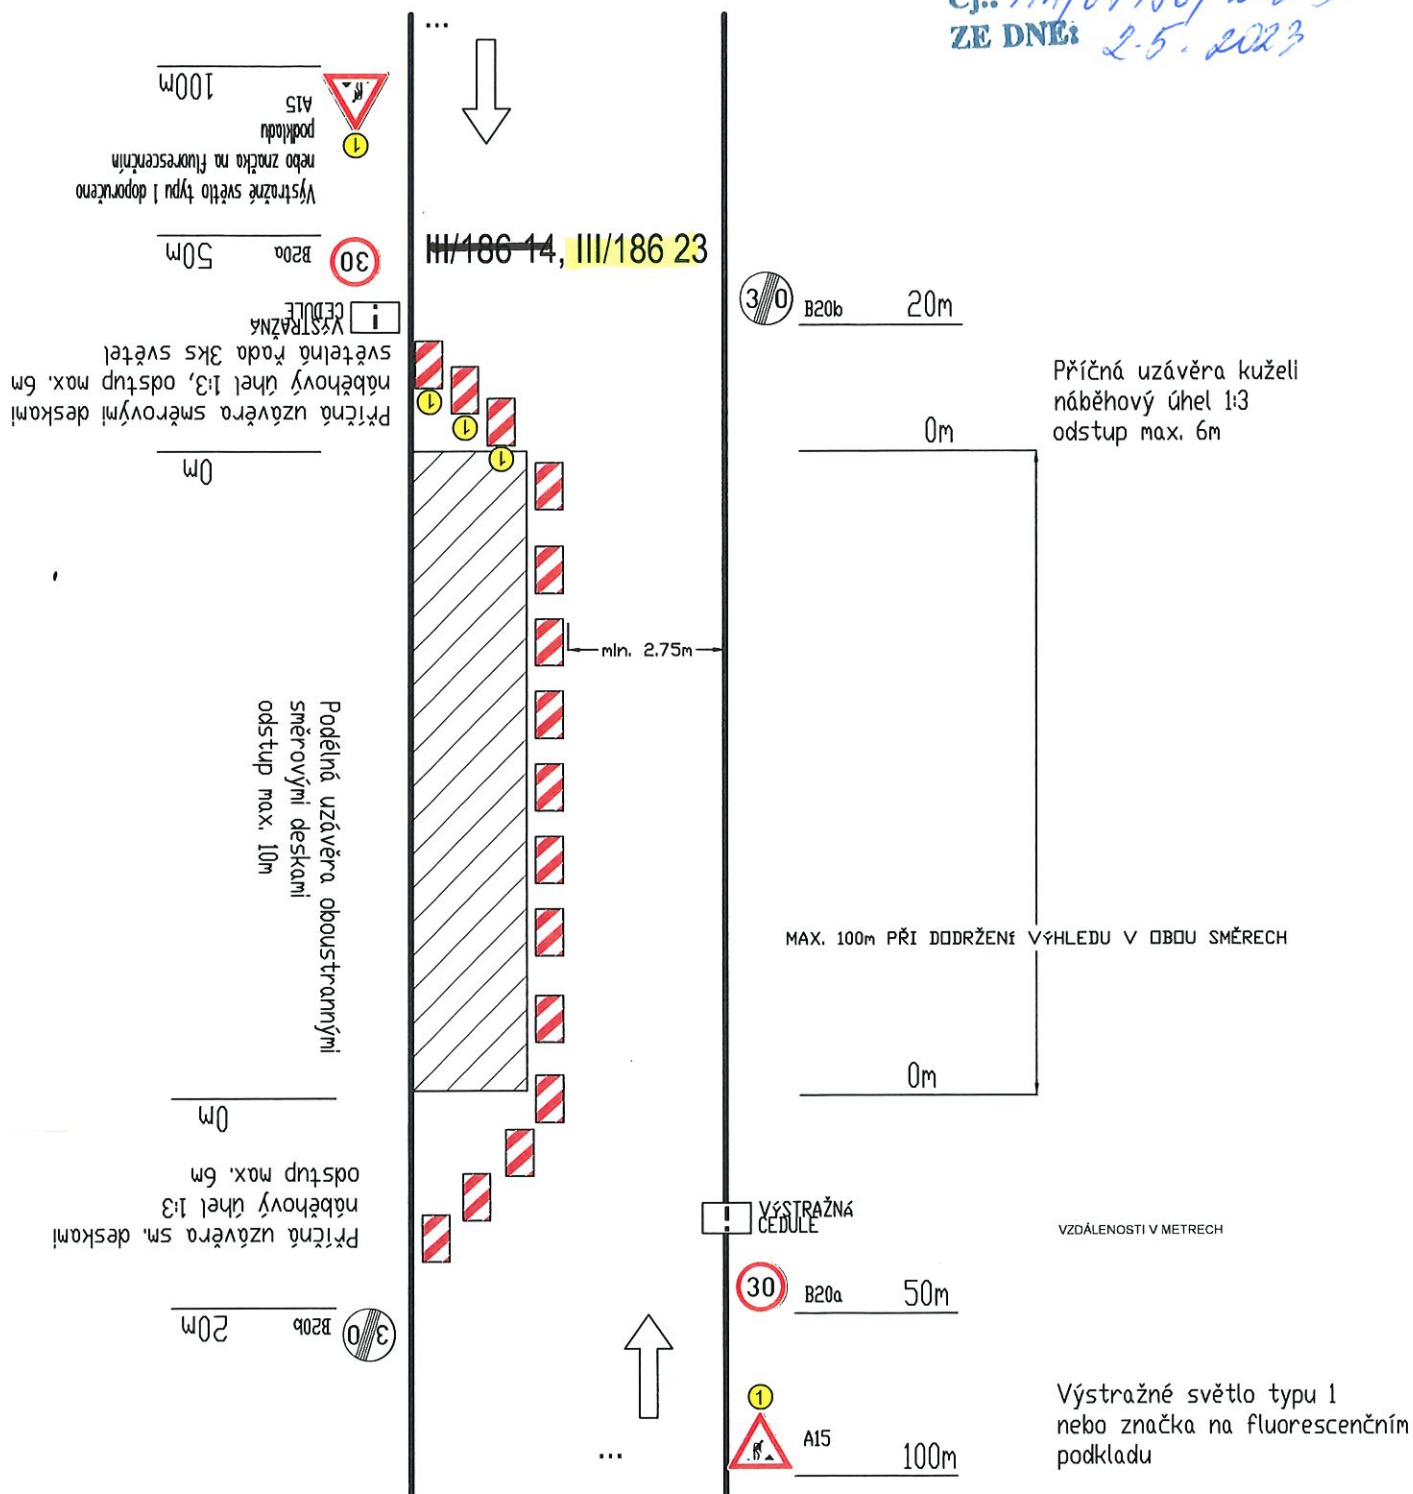


### Uzavírka jednoho jízdního pruhu

Dopravní značení i po ukončení prací - mimo pracovní dobu (bez poučených pracovníků řídících dopravu)

postupný posun prac. místa v úseku

Čj.: Mn/07/86/2023

ZE DNE: 2.5.2023

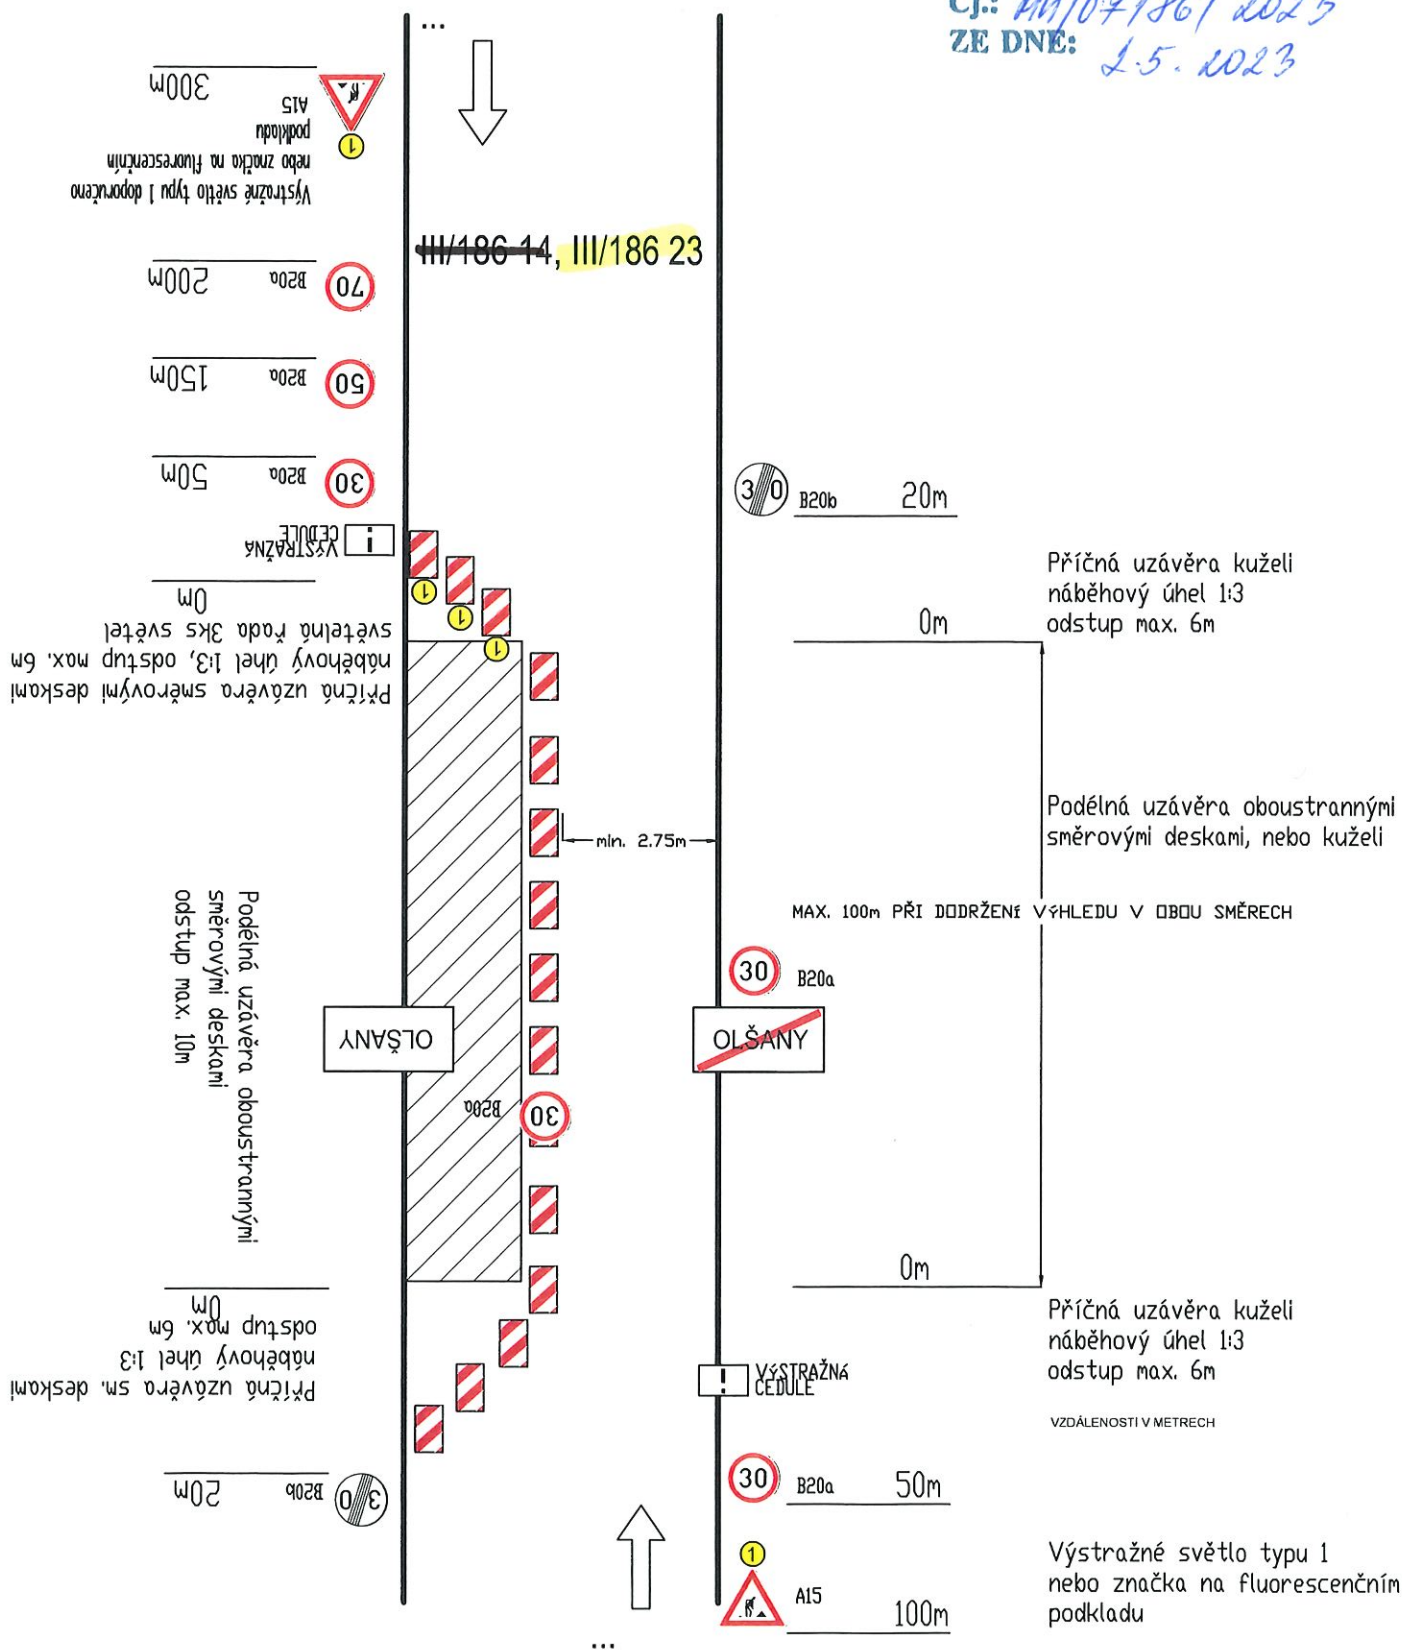




postupný posun prac. místa v úseku

## STANOVENO OPATŘENÍM

Čj.: Mn/04186/2023

ZE DNE: 2.5. 2023

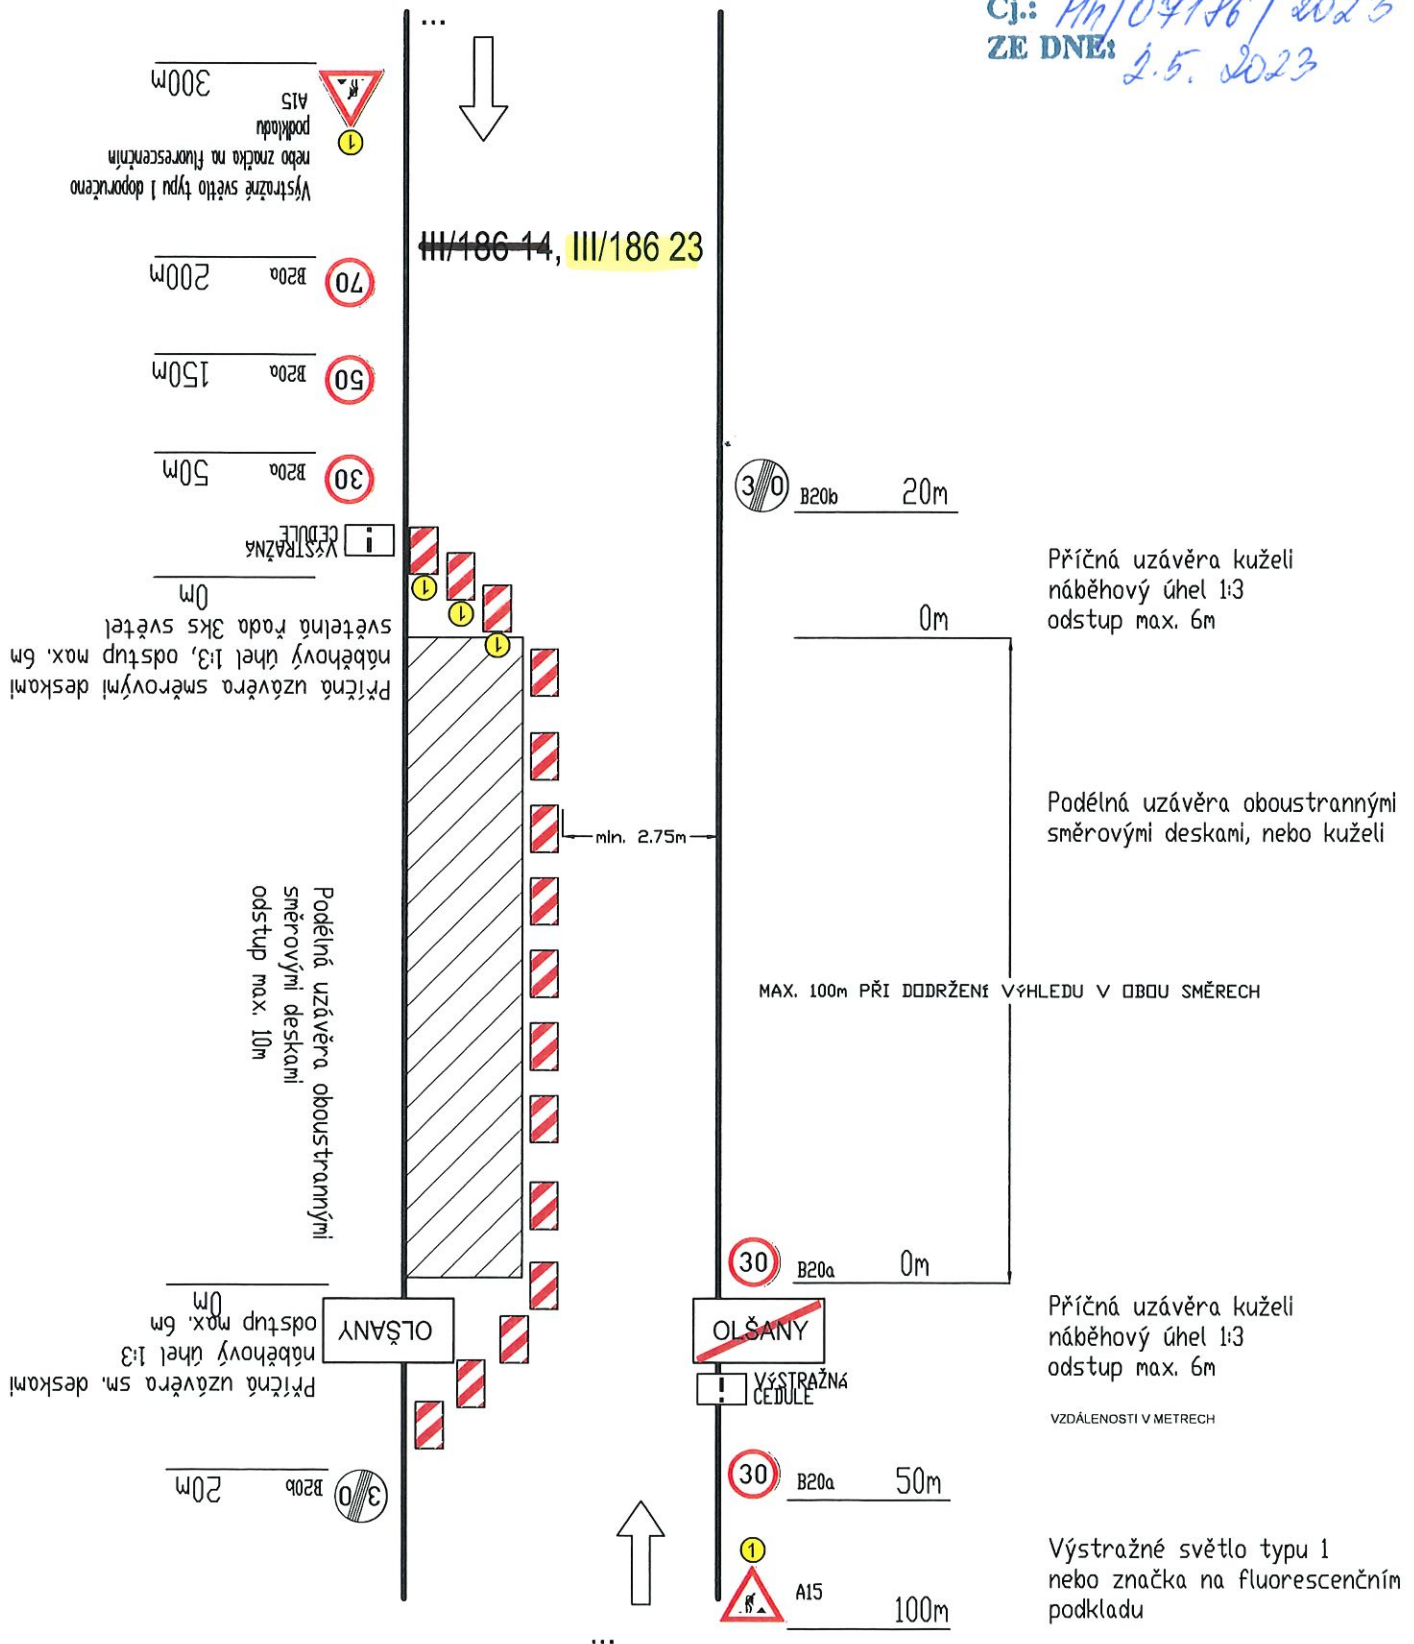

Uzavírka jednoho jízdního pruhu

## V KŘIŽOVATCE

Čj.: MN/04186/2023

ZE DNE: 2.5.2023





Dopravní značení i po ukončení prací - mimo pracovní dobu (bez poučených pracovníků řídících dopravu)

STANOVENO OPATŘENÍM  
Čj.: 44/04186/2023  
ZE DNE: 2.5.2023

III/186 14, III/186 23

Výstražné světlo typu 1 doporučeno  
nebo značka na fluorescenčním  
podkladu

100m

50m

0m

VÝSTRAŽNÁ  
CEDULE

30

B20a

Příčná uzávěra sm. deskami  
náběhový úhel 1:3  
odstup max. 6m

0m

20m

50m

30

B20a

A15

VÝSTRAŽNÁ  
CEDULE

IP 10a  
osazena za křiž. s MK

MIMO VOZIDLA  
STAVBY

E 13

Z 2

B 1

MK

Podélná uzávěra obousměrnými  
směrovými deskami  
odstup max. 10m

MAX. 100m PŘI DODRŽENÍ VÝHELEDU V OBL. SMĚRECH

0m

50m

30

B20a

VÝSTRAŽNÁ  
CEDULE

1

A15

100m


Příčná uzávěra směrovými deskami  
náběhový úhel 1:3, odstup max. 6m  
světelná řada 3ks světél

VZDÁLENOSTI V METRECH

Výstražné světlo typu 1 doporučeno  
nebo značka na fluorescenčním  
podkladu

Dopravní značení i po ukončení prací - mimo pracovní dobu (bez poučených pracovníků řídících dopravu)

STANOVENO OPATŘENÍM  
Čj.: 144/04186/2023  
ZE DNE: 2.5.2023

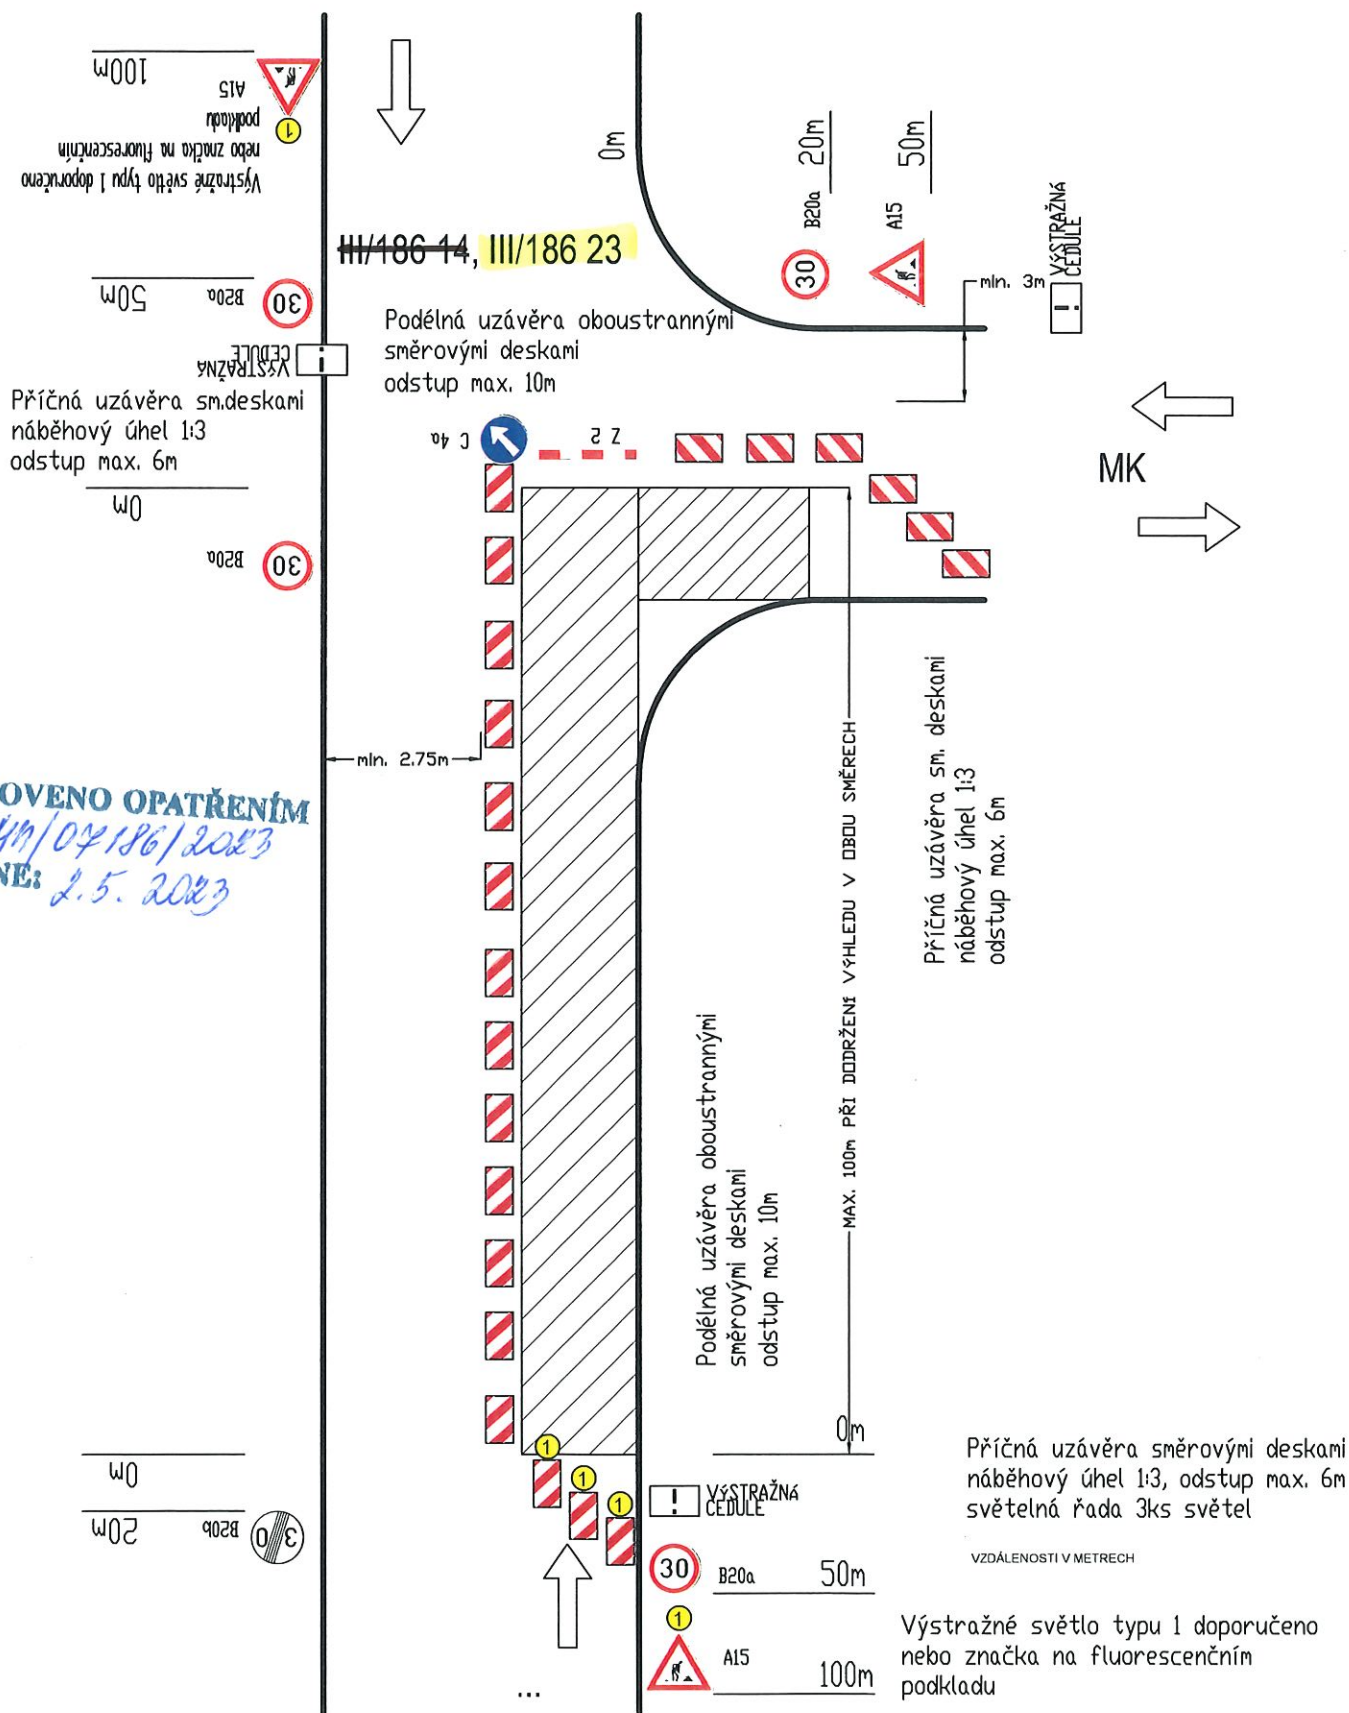

# DOČASNÉ DOPRAVNÍ ZNAČENÍ PŘI PROVÁDĚNÍ PRACÍ V INTRAVILÁNU

Uzavírka jednoho jízdního pruhu


Dopravní značení i po ukončení prací - mimo pracovní dobu (bez poučených pracovníků řídících dopravu)

## V KŘÍŽOVATCE

STANOVENO OPATŘENÍM

Čj.: *MM/04186/2023*

ZE DNE: *2.5.2023*

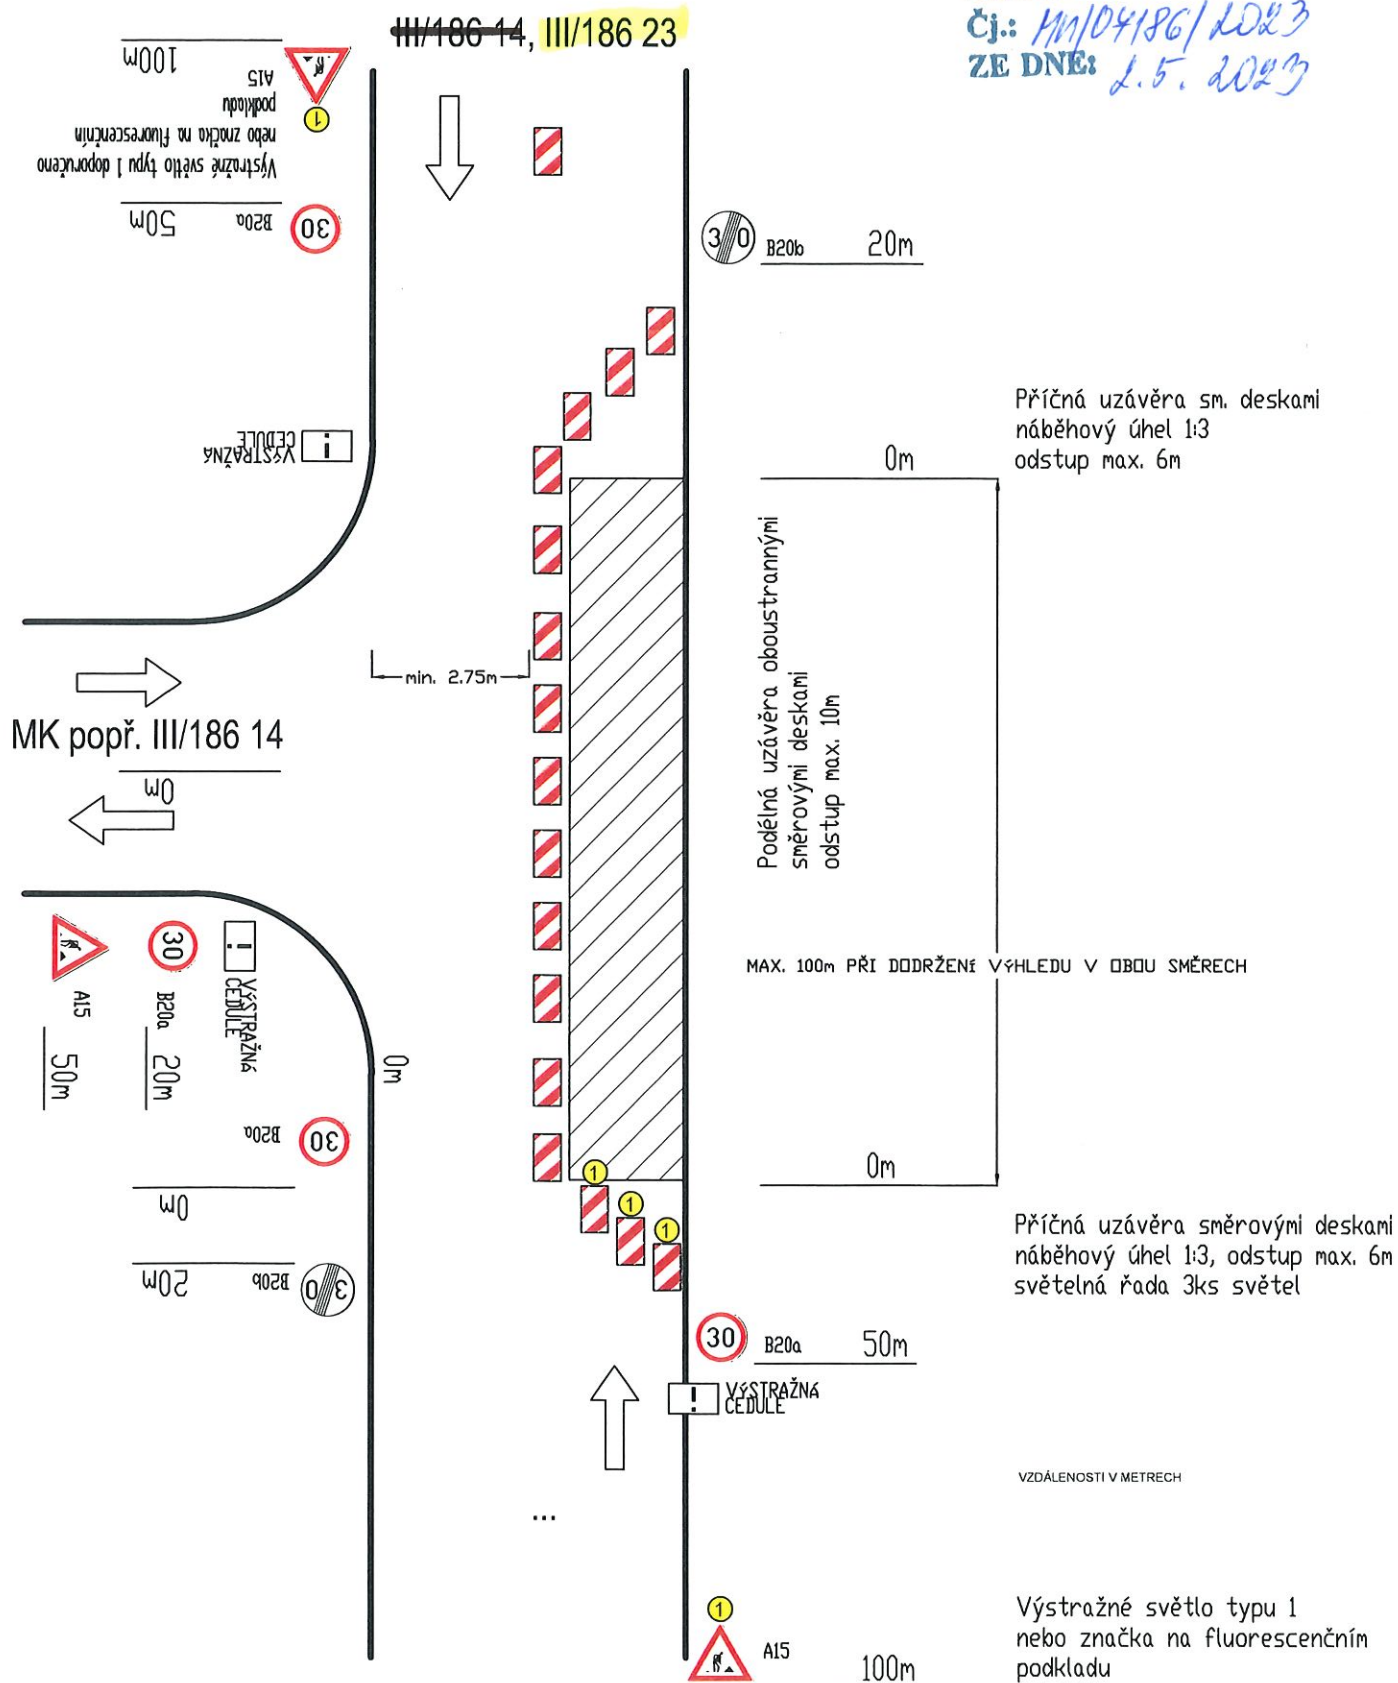




# DOČASNÉ DOPRAVNÍ ZNAČENÍ PŘI PROVÁDĚNÍ PRACÍ V EXTRAVILÁNU

PROVÁDĚNÍ PŘÍPOJEK - Uzavírka jednoho jízdního pruhu - řízení dopravy poučenými pracovníky s podmínkou, zasypaní rýhy přípojky do úrovně asf. krytu před ukončením pracovní doby

postupný posun prac. místa v úseku

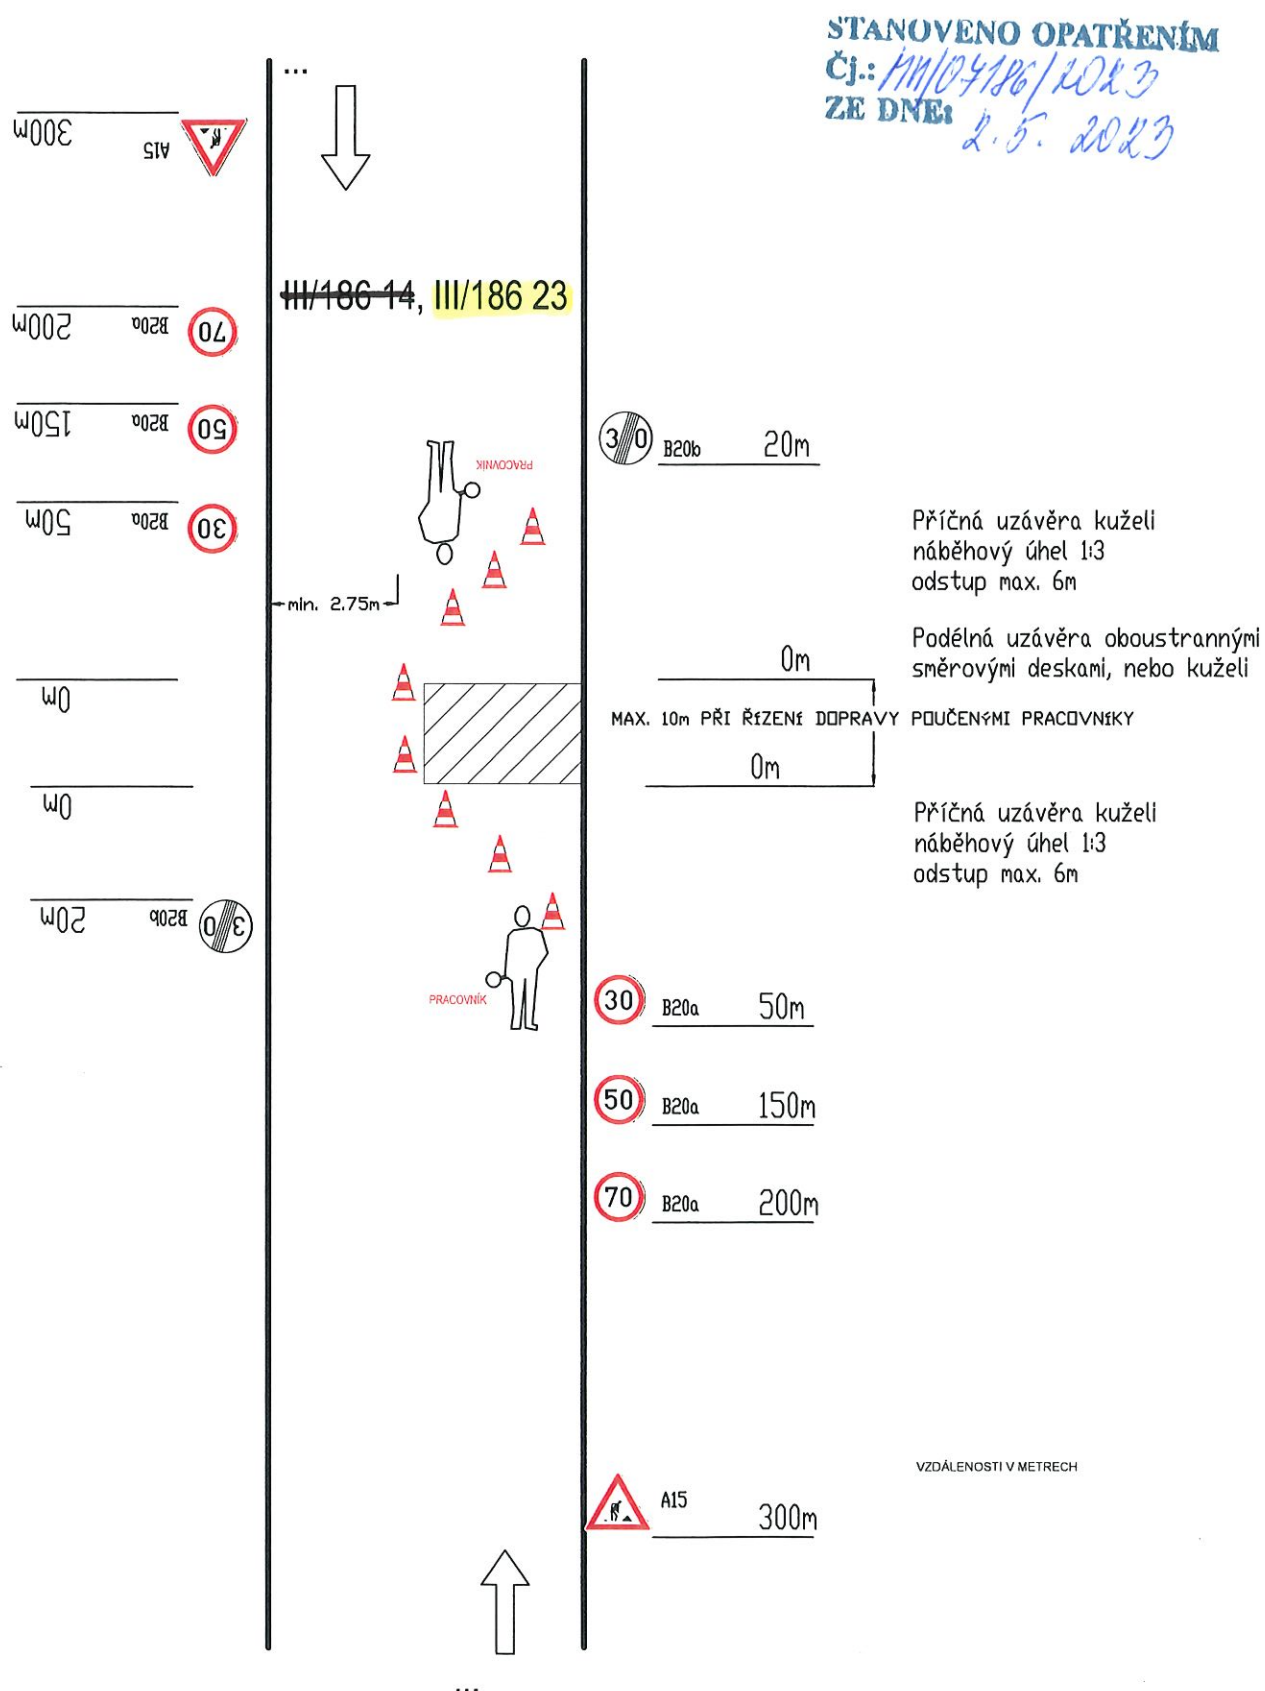



STANOVENO OPATŘENÍM

Čj.: MM/04186/2023

ZE DNE: 2.5.2023

