

Naše č.j.: MH/07836/2023
Spisová značka: MH/07836/2023-279.3

Vyřizuje: Milada Kotišová
Telefon: 371 430 566
E-mail: kotisova@muhorazdovice.cz

Datum: 15.05.2023

VEŘEJNÁ VYHLÁŠKA

OPATŘENÍ OBECNÉ POVAHY

STANOVENÍ PŘECHODNÉ ÚPRAVY PROVOZU NA POZEMNÍ KOMUNIKACI

Městský úřad Horažďovice, odbor dopravy, jako věcně a místně příslušný správní orgán podle § 124 odst. 6 zákona č. 361/2000 Sb., o provozu na pozemních komunikacích, ve znění pozdějších předpisů,

s t a n o v í

v souladu s ustanovením § 77 odst. 1) písm. c) zákona č. 361/2000 Sb., o provozu na pozemních komunikacích, ve znění pozdějších předpisů, po předchozím písemném vyjádření Policie ČR, KRPP, ÚO Klatovy, DI ze dne 12.05.2023, pod č.j. KRPP-67297-2/ČJ-2023-030406 přechodnou úpravu provozu na silnici III/1869, III/18622 a na místních komunikacích v obci Myslív, v úsecích dle doložené situace.

Stanovené dopravní značení a zařízení:

- dopravní značení a zařízení bude umístěno dle odsouhlaseného DIO, které je nedílnou součástí tohoto opatření

Důvod stanovení přechodné úpravy provozu:

- zajištění bezpečnosti a plynulosti silničního provozu při úplné uzavírce provozu na silnici III/1869 v obci Myslív, v úseku dle doložené situace, z důvodu realizace stavby s názvem „Myslív splašková kanalizace a ČOV“.

Platnost stanovené přechodné úpravy provozu:

- od 22.05.2023 do 22.07.2023

Další podmínky k provedení přechodné úpravy provozu:

1.) Veškeré dopravní značky musí svým provedením odpovídat příslušným ustanovením zákona č. 361/2000 Sb., o provozu na pozemních komunikacích, ve znění pozdějších předpisů v návaznosti na vyhlášku č. 294/2015 Sb., kterou se provádějí pravidla provozu na pozemních komunikacích a úprava a řízení provozu na pozemních komunikacích, na související předpisy a na platné ČSN.

- 2.) Při osazování přenosného dopravního značení a zařízení bude postupováno v souladu s TP-66 (Zásady pro označování pracovních míst na pozemní komunikaci) a TP-65 (Zásady pro dopravní značení na pozemních komunikacích).
- 3.) Přenosné dopravní značky budou umístěny spodním okrajem ve výšce nejméně 0,60 m nad úrovní vozovky.
- 4.) Použité dopravní značky budou provedeny výhradně jako retroreflexní třídy minimálně 1 dle platné ČSN a budou osazeny buď na podpěrných sloupcích opatřených nátěrem se střídavě červeno-bílými pruhy šířky 0,10 – 0,20 m. Délka barevné úpravy bude min. 0,45 m. Podpěrné sloupky budou uchyceny v podkladních deskách.
- 5.) Neplatnost stávajících dopravních značek, která vyplývá v navržené přechodné úpravy provozu, musí být vyjádřena způsobem odpovídajícím ust. § 3 odst. 8 vyhl. č. 294/2015, kterou se provádějí pravidla provozu na pozemních komunikacích.
- 6.) V době po zprůjezdnění uzavřených pozemních komunikací až do doby finální opravy povrchu po výkopových pracích musí být úseky ze všech směrů označeny dopravní značkou A 7a („Nerovnost vozovky“).

Odůvodnění:

Městský úřad Horažďovice, odbor dopravy, obdržel dne 09.05.2023 žádost právnické osoby VAK SERVIS s.r.o., se sídlem Domažlické předměstí 610, 339 01 Klatovy, o stanovení přechodné úpravy provozu na silnici III/1869, III/18622 a na místních komunikacích v obci Myslív, v úsecích dle doložené situace, z důvodu realizace stavby s názvem „Myslív splašková kanalizace a ČOV“.

Žádost byla doložena těmito podklady:

- návrh stanovení přechodné úpravy provozu:
 - grafická část – DIO
- vyjádření Policie ČR, KŘPP, ÚO Klatovy, DI, č.j.: KRPP-67297-2/ČJ-2023-030406

Městský úřad Horažďovice, odbor dopravy posoudil předložený návrh přechodné úpravy provozu na silnici III/1869, III/18622 a na místních komunikacích v obci Myslív, v úsecích dle doložené situace, a jelikož byly splněny zákonem požadované podmínky pro stanovení přechodné úpravy provozu, dospěl k závěru, že vydá toto opatření obecné povahy.

Poučení:

Podle § 173 odst. 2 zákona č. 500/2004 Sb., správní řád proti opatření obecné povahy nelze podat opravný prostředek.

Opatření obecné povahy nabývá účinnosti pátým dnem po dni vyvěšení veřejné vyhlášky

Milada Kotišová
pověřená vedením odboru dopravy

Příloha:

- odsouhlasené DIO (1xA4)

Městský úřad Horažďovice zajistí vyvěšení této vyhlášky na úřední desce městského úřadu po dobu 15 dnů a zároveň zajistí její zveřejnění způsobem umožňujícím dálkový přístup.

Obecní úřad Myslív zajistí vyvěšení této vyhlášky na úřední desce městského úřadu po dobu 15 dnů

Vyvěšeno dne:

Sejmuto dne:

Obdrží:

VAK SERVIS s.r.o., Domažlické předměstí 610, 339 01 Klatovy

Policie ČR, KŘPP, ÚO Klatovy, DI, Nábřeží kpt. Nálepky 412, 339 01 Klatovy

Městský úřad Horažďovice, Mírové náměstí 1, 341 01 Horažďovice - k vyvěšení

Obecní úřad Myslív, Myslív 52, 341 01 Horažďovice – k vyvěšení

STAVBA: MYSLÍV SPLAŠKOVÁ KANALIZACE A ČOV

NÁVRH PŘECHODNÉHO DOPRAVNÍHO ZNAČENÍ - DIO

ÚPLNÁ A ČÁSTEČNÁ UZAVÍRKA

MÍSTNÍCH KOMUNIKACÍ A KOMUNIKACÍ III./T.Č. 1869 A. Č. 18622

V této etapě výstavby dojde k výstavbě:

- koncové části stoky SZ (III.tř.)
- počáteční a koncové části stoky SZ-2 (III.tř. a MK)
- stoky SZ-2-1 (III.tř.)
- stoka S1-6 (III.tř. a MK)
- stoka S1-5 (III.tř. a MK)
- stoka S1-3 (III.tř. a MK)
- stoka S1-2 (MK)

Úseky plánované výstavby jsou v situacích vyznačeny šrafováním. Tmavé šrafování představuje úseky s plánovanou úplnou uzavírkou, světlé šrafování úseky představující úseky s plánovanou částečnou uzavírkou. Uzavírky budou prováděny po jednotlivých pracovištních místech.

Dopravní značení je navrženo dle TP66:

- Úplná uzavírka dle schématu B/15 + vyznačení objízdné trasy, v místních komunikacích s velmi nízkým dopravním zařízením. Bude vyznačena objízdná trasa okolními komunikacemi. V místních komunikacích v koncových částech nebude objízdná trasa vyznačena (přístup pro místní bude zajištěn z druhé strany komunikace).
- Částečná uzavírka - zřízení jízdního pruhu na komunikaci s malým dopravním zařízením, se zachováním jízdního pruhu v minimální šířce 2,75m - dle schématu B2. (překop komunikace po polovinách).

Úplná uzavírka:

Vyznačení pracovního místa osazením značek B1 s dodatkovou tabulí "Mimo vozidel stavby", Z02. Vyznačení objízdné trasy pomocí značek IS1c, případně C3b. Objízdná trasa bude vedena nejbližšími okolními ulicemi. V nejbližších křižovatkách budou osazeny značky IP10a, IP10b. Úplná uzavírka, včetně délky trvání bude předem nahlášena IZS, včetně objízdné trasy.

Částečná uzavírka:

Osazení dopravních značek A15 v obou směrech ve vzdálenosti 30-50m. Ve směru zřízení bude osazena značka A6b. Označení pracovního místa směrovou deskou Z3 a příkazným směrem objízdné C4a a C4b. Podélně bude pracovní místo vyznačeno směrovými deskami Z4a v odstupu max 10m.

Předpoklad výstavby v období od 22.5.2023 do 22.7.2023 po jednotlivých stávkách, úsecích.

SITUACE č.1

M 1:1000

Zpracováno v 05/2023
VAK SERVIS s.r.o.


SITUATION SCHEME DIO

SITUACE
DIO Č.2
M 1:500

SITUACE DIO
ČÁST 1.
M 1:1000

LEGENDA:

- projektovaná splašková kanalizace - plánovaná výstavba
- projektovaná splašková kanalizace - neaktuální výstavba
- projektované splaškové přípojky - plánovaná výstavba
- předpoklad úplná uzavírka
- předpoklad částečná uzavírka

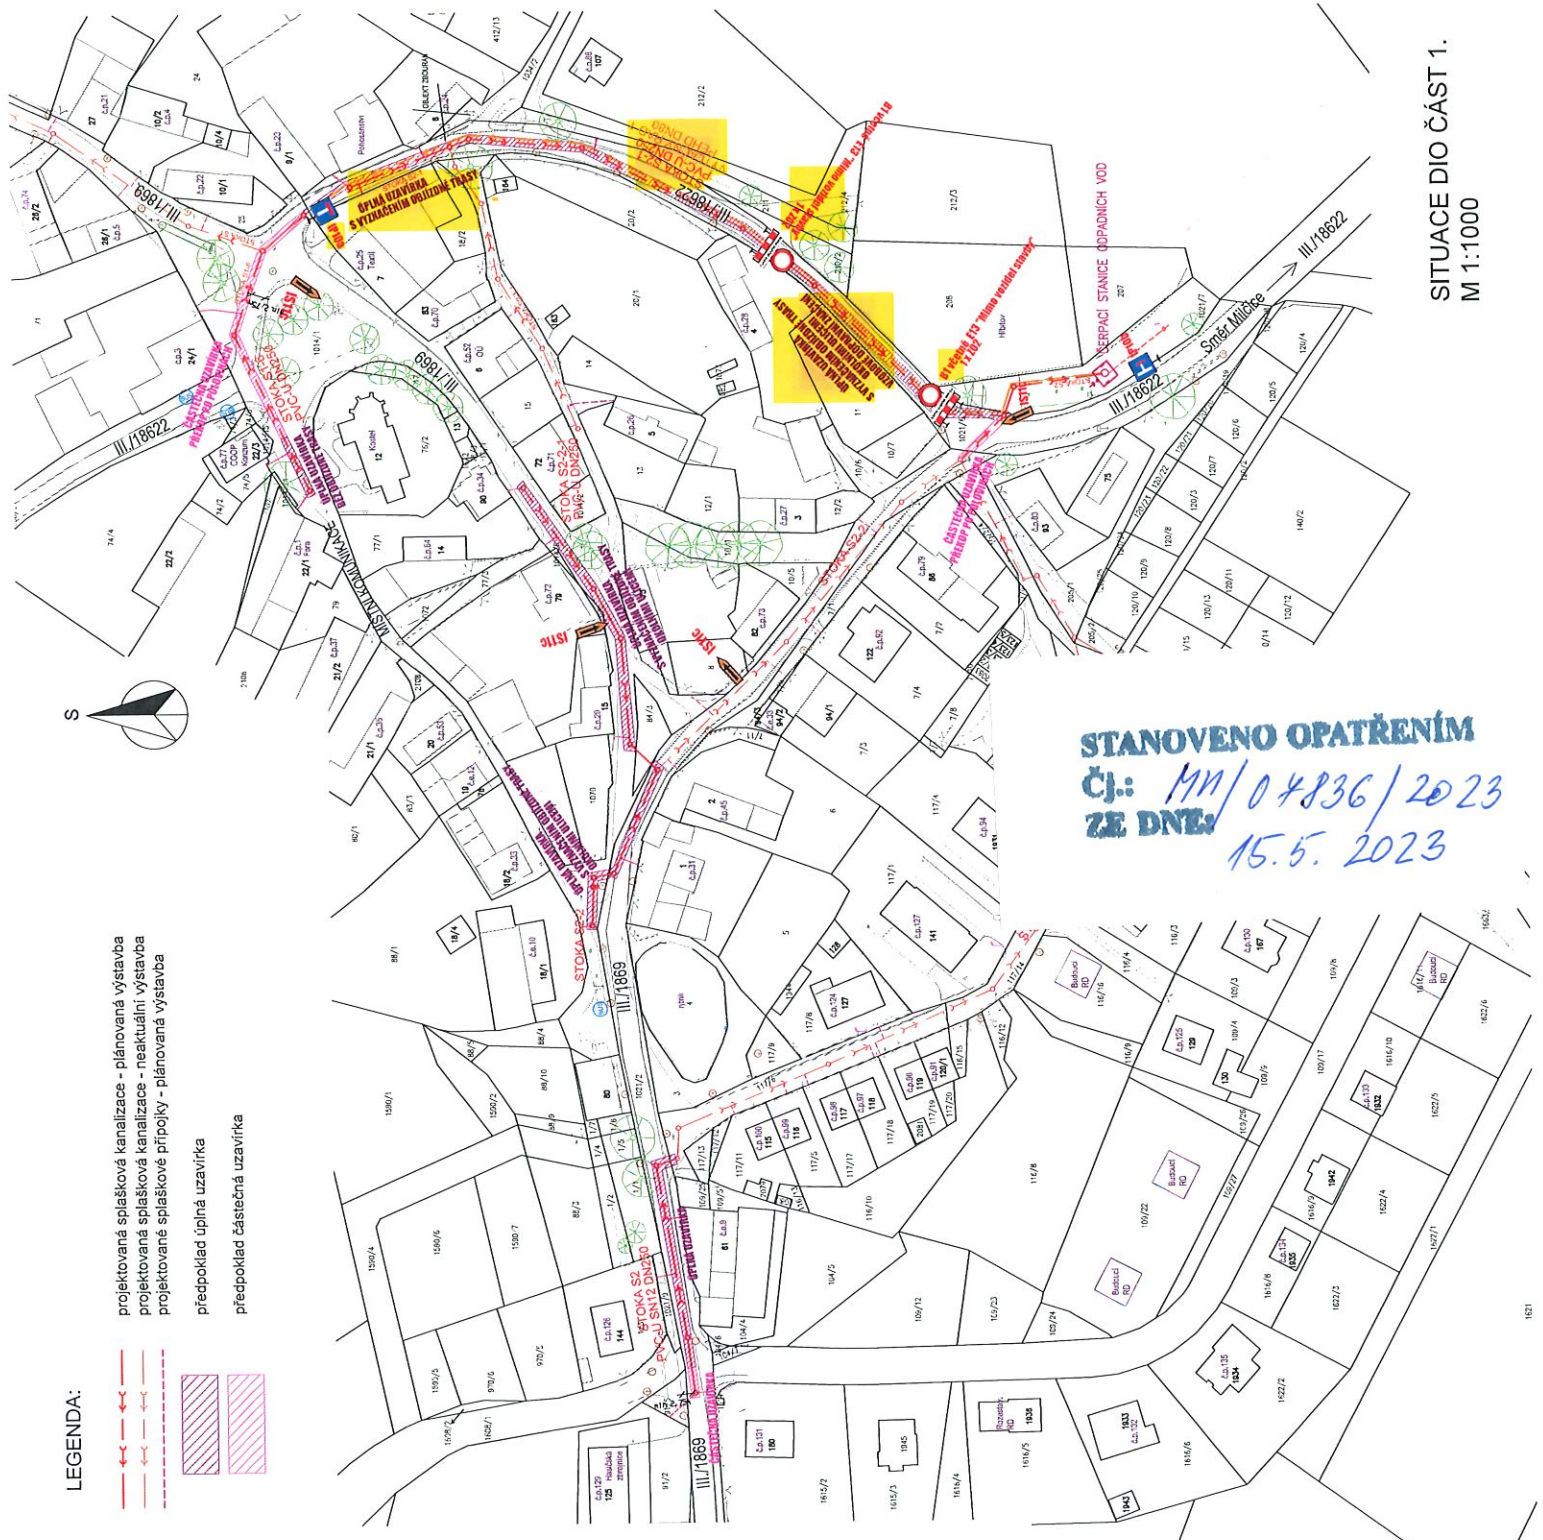

STANOVENO OPATŘENÍM

ČJ.: MM/04836/2023
ZE DNE: 15.5.2023

SITUACE DIO ČÁST 1.
M 1:1000