

Naše č.j.: MH/07198/2023
Spisová značka: MH/07198/2023-279.3
Vyřizuje: Milada Kotišová
Telefon: 371 430 566
E-mail: kotisova@muhorazdovice.cz
Datum: 18.05.2023

VEŘEJNÁ VYHLÁŠKA

OPATŘENÍ OBECNÉ POVAHY

STANOVENÍ PŘECHODNÉ ÚPRAVY PROVOZU NA POZEMNÍ KOMUNIKACI

Městský úřad Horažďovice, odbor dopravy, jako věcně a místně příslušný správní orgán podle § 124 odst. 6 zákona č. 361/2000 Sb., o provozu na pozemních komunikacích, ve znění pozdějších předpisů,

s t a n o v í

v souladu s ustanovením § 77 odst. 1) písm. c) zákona č. 361/2000 Sb., o provozu na pozemních komunikacích, ve znění pozdějších předpisů, po předchozím písemném vyjádření Policie ČR, KŘPP, DI Klatovy ze dne 21.04.2023 přechodnou úpravu provozu na silnici II/188 v obci Defurovy Lažany.

Dotčené pozemní komunikace:

- silnice II/188, Defurovy Lažany, v úseku podél nemovitosti čp. 33

Stanovené dopravní značení:

- dopravní značení a zařízení bude provedeno dle odsouhlaseného DIO, které je přílohou tohoto opatření.

Důvod stanovení přechodné úpravy provozu:

- z důvodu umístění lešení v jízdním pruhu vozovky II/188 při provádění rekonstrukce nemovitosti čp. 33 v obci Defurovy Lažany

Platnost stanovené přechodné úpravy provozu:

- od 10.07.2023 do 21.07.2023

Další podmínky k provedení přechodné úpravy provozu:

- 1.) Veškeré dopravní značky musí svým provedením odpovídat příslušným ustanovením zákona č. 361/2000 Sb., o provozu na pozemních komunikacích, ve znění pozdějších předpisů v návaznosti na vyhlášku č. 294/2015 Sb., kterou se provádějí pravidla provozu na pozemních komunikacích a úprava a řízení provozu na pozemních komunikacích, na související předpisy a na platné ČSN.
- 2.) Při osazování přenosného dopravního značení a zařízení bude postupováno v souladu s TP-66 (Zásady pro označování pracovních míst na pozemní komunikaci) a TP-65 (Zásady pro dopravní značení na pozemních komunikacích).
- 3.) Použité dopravní značky budou provedeny výhradně jako retroreflexní třídy minimálně 1 dle platné ČSN a musí být osazeny na podpěrných sloupcích opatřených nátěrem se střídavě červeno-

bílými pruhy šířky 0,10 – 0,20 m. Délka barevné úpravy bude min. 0,45 m. Podpěrné sloupky budou uchyceny v podkladních deskách.

4.) Neplatnost stávajících dopravních značek, která vyplývá v navržené přechodné úpravy provozu, musí být vyjádřena způsobem odpovídajícím ust. § 3 odst. 8 vyhl. č. 294/2015, kterou se provádějí pravidla provozu na pozemních komunikacích.

Odůvodnění:

Městský úřad Horažďovice, odbor dopravy, obdržel dne 26.04.2023 žádost právnické osoby Obec Chanovice se sídlem Chanovice 36, 341 01 Horažďovice, o stanovení přechodné úpravy provozu na silnici II/188 v obci Defurovy Lažany, a to z důvodu umístění lešení v jízdním pruhu vozovky II/188 při provádění rekonstrukce nemovitosti čp. 33.

Žádost byla doložena těmito podklady:

- návrh DIO – grafická část
- vyjádření Policie ČR, KŘPP, DI Klatovy, č.j.: KRPP-46928-3/ČJ-2023-030406

Městský úřad Horažďovice, odbor dopravy posoudil předložený návrh přechodné úpravy provozu na silnici II/188 v obci Defurovy Lažany, a jelikož byly splněny zákonem požadované podmínky pro stanovení přechodné úpravy provozu, dospěl k závěru, že vydá toto opatření obecné povahy.

Poučení:

Podle § 173 odst. 2 zákona č. 500/2004 Sb., správní řád proti opatření obecné povahy nelze podat opravný prostředek.

Opatření obecné povahy nabývá účinnosti pátým dnem po dni vyvěšení veřejné vyhlášky.

Milada Kotišová
pověřená vedením odboru dopravy

Přílohy:
- odsouhlasené DIO (2x A4)

Městský úřad Horažďovice zajistí vyvěšení této vyhlášky na úřední desce městského úřadu po dobu 15 dnů a zároveň zajistí její zveřejnění způsobem umožňujícím dálkový přístup. Dnem vyvěšení je den vyvěšení na úřední desce správního orgánu, který písemnost doručuje.

Obecní úřad Chanovice zajistí vyvěšení této vyhlášky na úřední desce městského úřadu po dobu 15 dnů


Vyvěšeno dne:


Sejmuto dne:

Obdrží:

Obec Chanovice, Chanovice 36, 341 01 Horažďovice
(doručováno zmocněnci: Luboš Kočí, Mírová 945, 341 01 Strakonice)
Policie ČR, KŘPP, ÚO Klatovy, DI, Nábřeží kpt. Nálepky 412, 339 01 Klatovy
Městský úřad Horažďovice, Mírové náměstí 1, 341 01 Horažďovice - k vyvěšení
Obecní úřad Chanovice, Chanovice 36, 341 01 Horažďovice – k vyvěšení

STANOVENO OPATŘENÍM
ČJ.: MM/04199/2023
Z.E. DNE: 18.5.2023

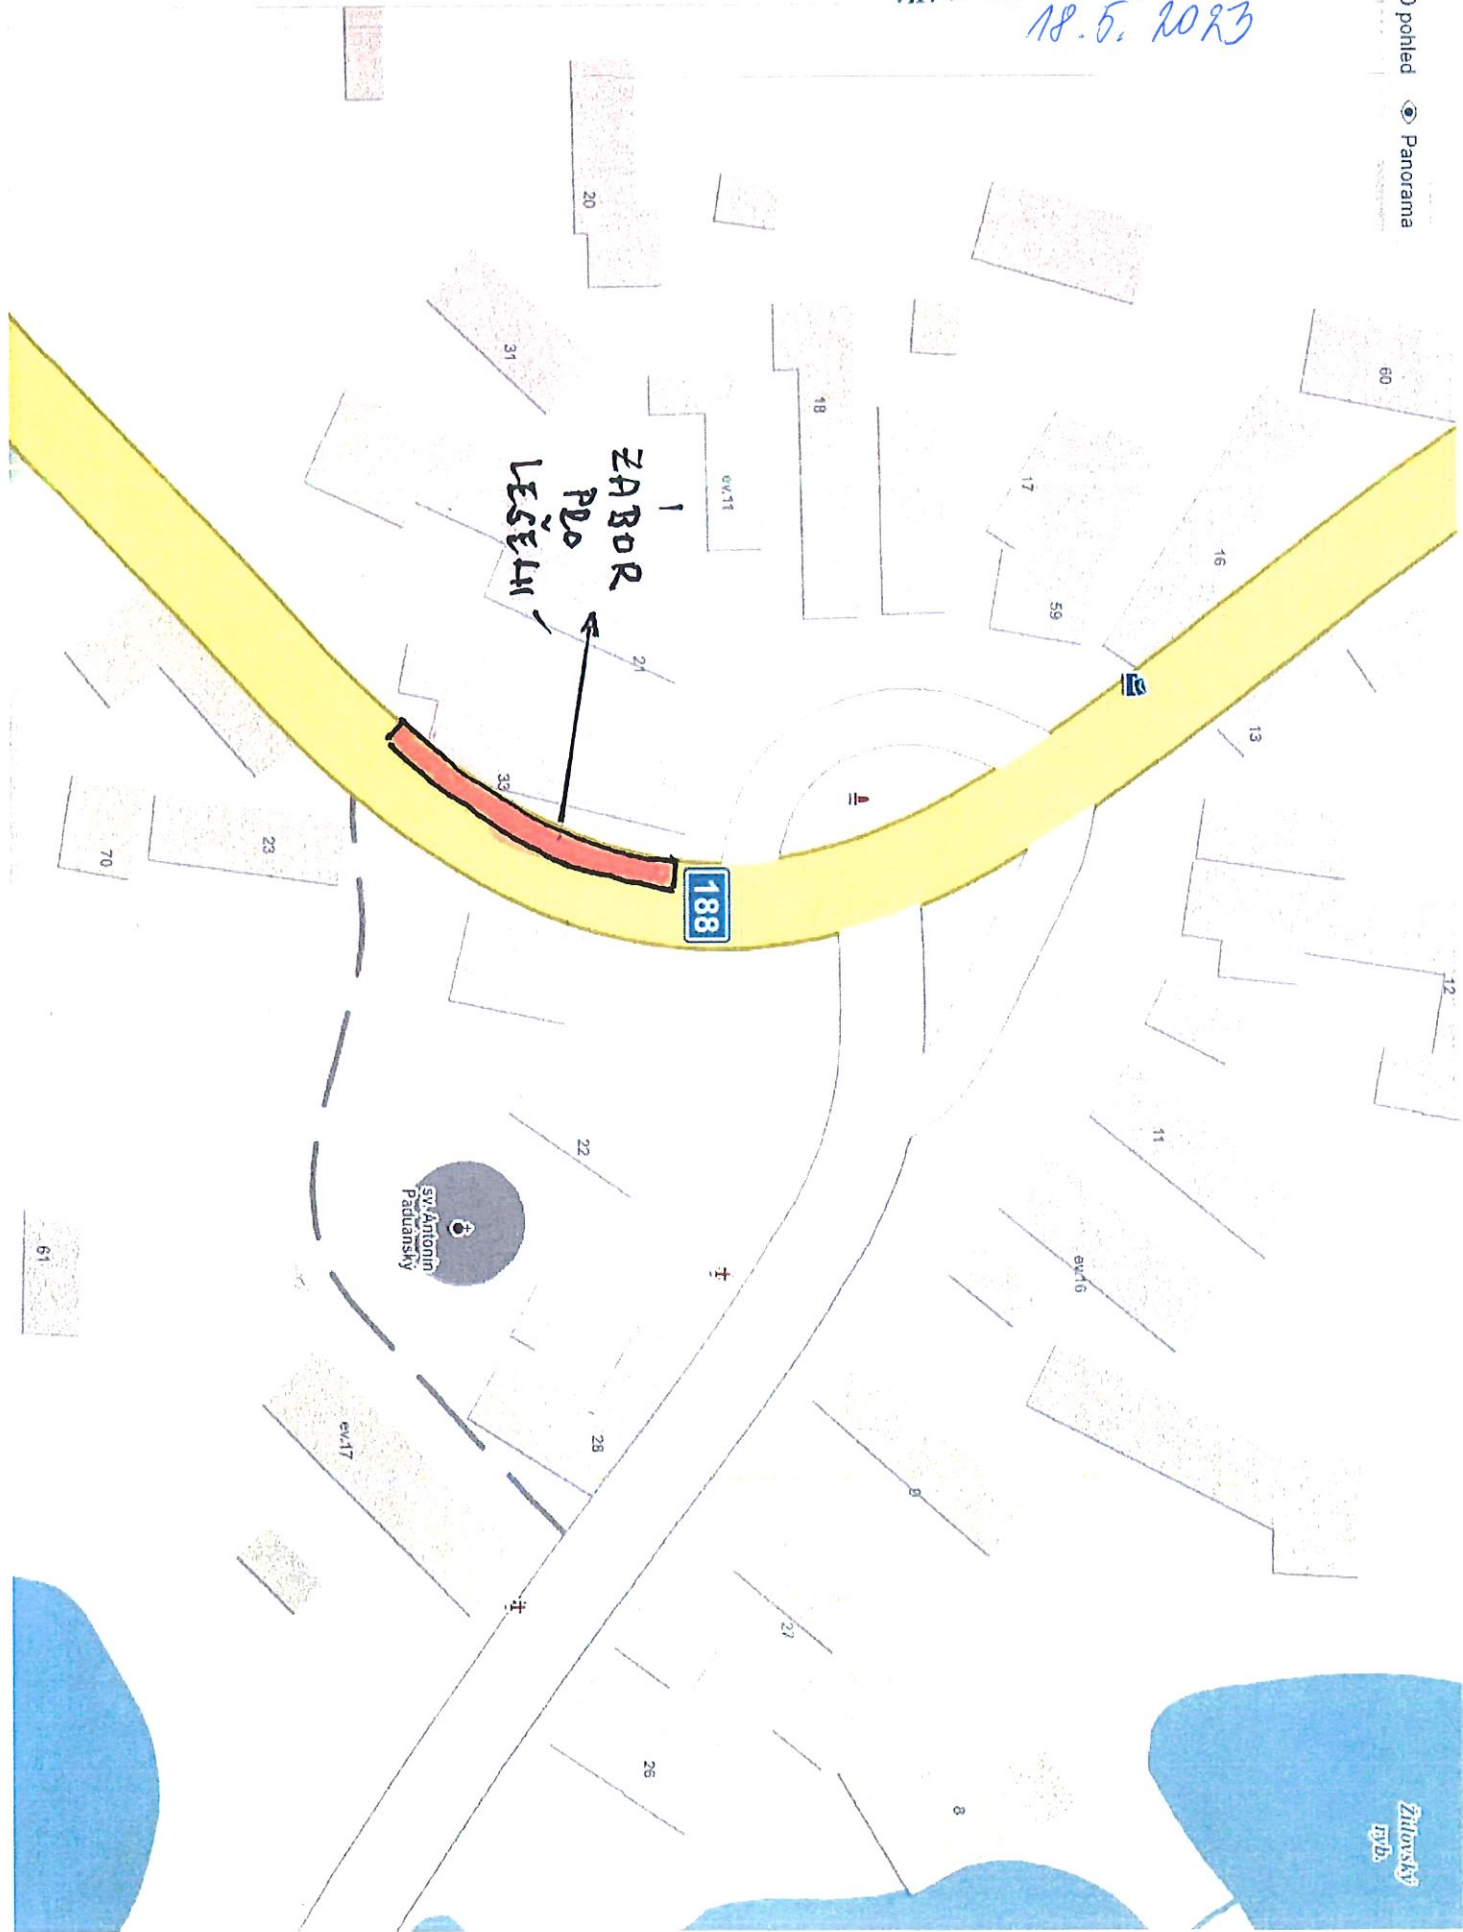

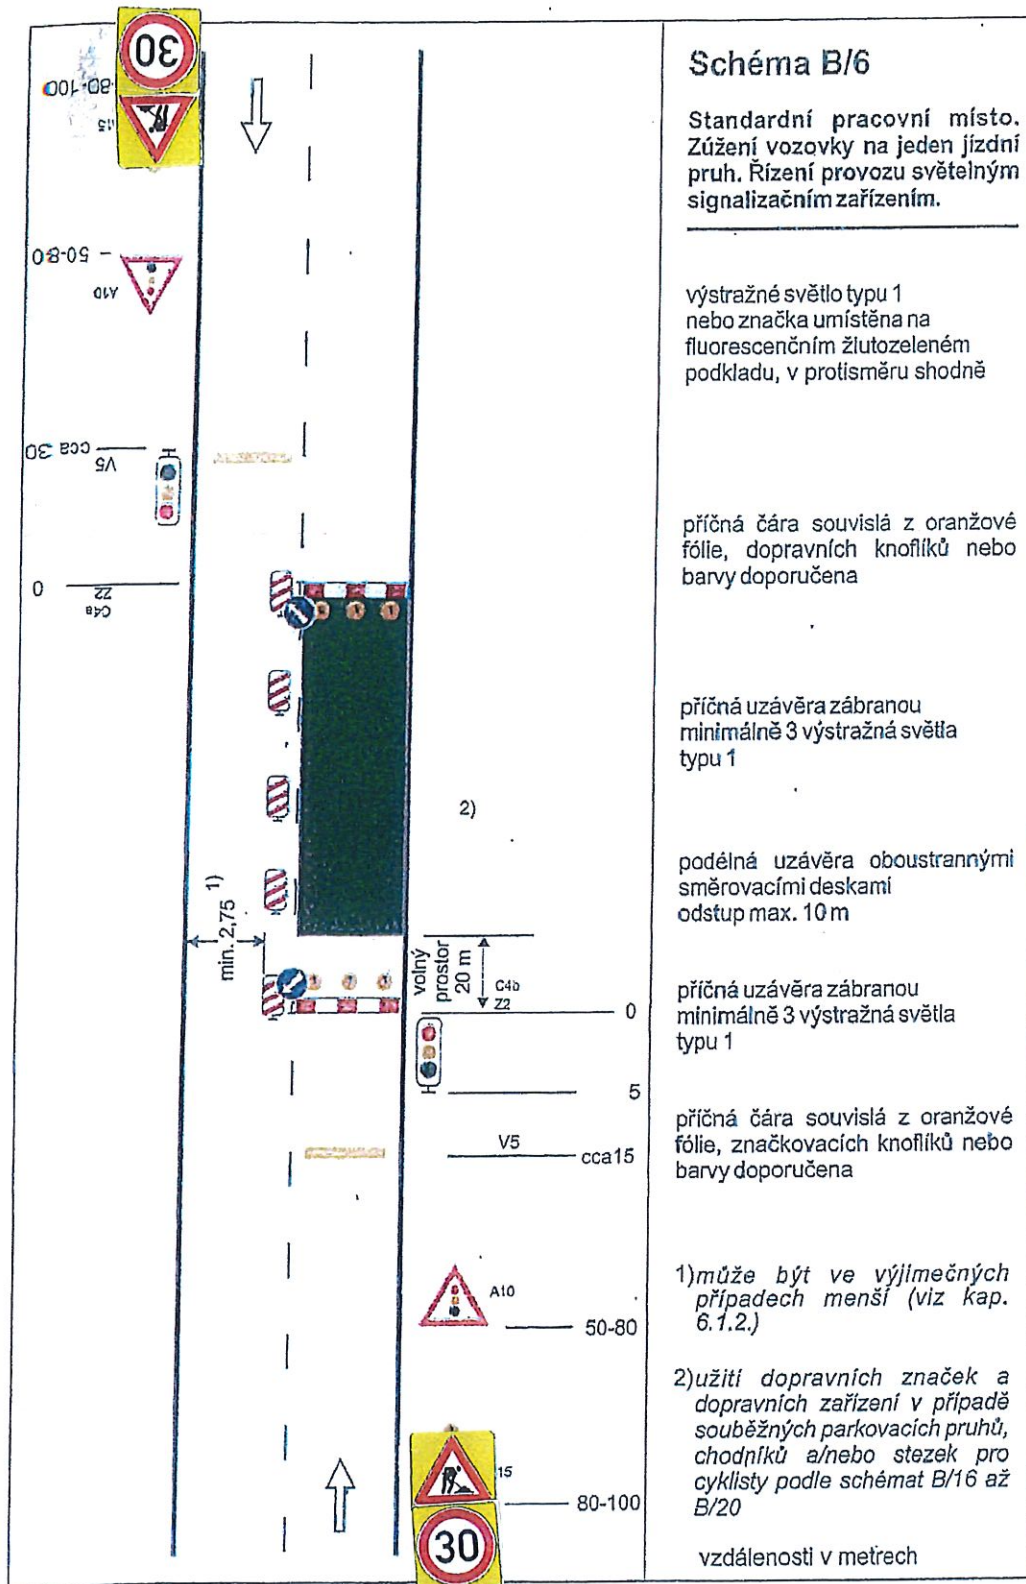

STANOVENO OPATŘENÍM

Čj.: *Mh/04198/2023*
ZE DNE:

19.5.2023