



MĚSTSKÝ ÚŘAD HORAŽĎOVICE

Mírové náměstí 1, 341 01 Horažďovice

Odbor dopravy

Naše č.j.: MH/14700/2024
Spisová značka: MH/14275/2024-279.3

Vyřizuje: Milada Kotišová
Telefon: 371 430 566
E-mail: kotisova@muhorazdovice.cz

Datum: 03.09.2024

VEŘEJNÁ VYHLÁŠKA

OPATŘENÍ OBECNÉ POVAHY

STANOVENÍ PŘECHODNÉ ÚPRAVY PROVOZU NA POZEMNÍ KOMUNIKACI

Městský úřad Horažďovice, odbor dopravy, jako věcně a místně příslušný správní orgán podle § 124 odst. 6 zákona č. 361/2000 Sb., o provozu na pozemních komunikacích, ve znění pozdějších předpisů,

stanoví

v souladu s ustanovením § 77 odst. 1) písm. c) zákona č. 361/2000 Sb., o provozu na pozemních komunikacích, ve znění pozdějších předpisů, po předchozím písemném vyjádření Policie ČR, KŘPP, ÚO Klatovy, DI ze dne 07.08.2024, pod č.j. KRPP-109059-2/ČJ-2024-030406 přechodnou úpravu provozu na místní komunikaci ul. Prácheňská v obci Horažďovice.

Žadatel:

František Skala, Čečelovice 84, 388 01 Blatná

Dotčená pozemní komunikace:

- Horažďovice, místní komunikace ul. Prácheňská, v úseku podél čp. 119

Stanovené dopravní značení:

- dopravní značení a zařízení bude umístováno dle schváleného DIO (schéma pro označení pracovních míst v obci, č. B/2), které je přílohou tohoto opatření.

Důvod stanovení přechodné úpravy provozu:

- zajištění bezpečnosti při provádění stavebních prací při opravě fasády na nemovitosti čp. 119 v obci Horažďovice.

Platnost stanovené přechodné úpravy provozu:

- od 16.09.2024 do 31.10.2024

Další podmínky k provedení přechodné úpravy provozu:

1.) Veškeré dopravní značky musí svým provedením odpovídat příslušným ustanovením zákona č. 361/2000 Sb., o provozu na pozemních komunikacích, ve znění pozdějších předpisů v návaznosti na vyhlášku č. 294/2015 Sb., kterou se provádějí pravidla provozu na pozemních komunikacích a úprava a řízení provozu na pozemních komunikacích, na související předpisy a na platné ČSN.

- 2.) Při osazování přenosného dopravního značení a zařízení bude postupováno v souladu s TP-66 (Zásady pro označování pracovních míst na pozemní komunikaci) a TP-65 (Zásady pro dopravní značení na pozemních komunikacích).
- 3.) Přenosné dopravní značky budou umístěny spodním okrajem ve výšce nejméně 0,60 m nad úrovní vozovky.
- 4.) Použité dopravní značky budou provedeny výhradně jako retroreflexní třídy minimálně 1 dle platné ČSN a budou osazeny buď na podpěrných sloupcích opatřených nátěrem se střídavě červeno-bílými pruhy šířky 0,10 – 0,20 m. Délka barevné úpravy bude min. 0,45 m. Podpěrné sloupky budou uchyceny v podkladních deskách.

Odůvodnění:

Městský úřad Horažďovice, odbor dopravy obdržel dne 26.08.2024 žádost Františka Skaly, bytem Čečelovice 84, 388 01 Blatná, o stanovení přechodné úpravy provozu na místní komunikaci ul. Prácheňská v Horažďovicích, z důvodu zajištění bezpečnosti při provádění stavebních prací při opravě fasády na nemovitosti čp. 119 v obci Horažďovice.

Žádost byla doložena těmito podklady:

- návrh stanovení přechodné úpravy provozu – grafická část, textová část
- vyjádření Policie ČR, KRPP, ÚO Klatovy, DI, č.j.: KRPP-109059-2/ČJ-2024-030406 ze dne 07.08.2024

Městský úřad Horažďovice, odbor dopravy posoudil předložený návrh přechodné úpravy provozu na místní komunikaci ul. Prácheňská v Horažďovicích, a jelikož byly splněny zákonem požadované podmínky pro stanovení přechodné úpravy provozu, dospěl k závěru, že vydá toto opatření obecné povahy.

Poučení:

Podle § 173 odst. 2 zákona č. 500/2004 Sb., správní řád proti opatření obecné povahy nelze podat opravný prostředek.

Opatření obecné povahy nabývá účinnosti pátým dnem po dni vyvěšení veřejné vyhlášky.

Milada Kotišová
pověřená vedením odboru dopravy

Přílohy:

- odsouhlasené DIO


Městský úřad Horažďovice zajistí vyvěšení této vyhlášky na úřední desce městského úřadu po dobu 15 dnů a zároveň zajistí její zveřejnění způsobem umožňujícím dálkový přístup. Dnem vyvěšení je den vyvěšení na úřední desce správního orgánu, který písemnost doručuje.

Vyvěšeno dne:

Sejmuto dne:

Obdrží:


František Skala, Čečelovice 84, 341 01 Horažďovice
Policie ČR, KRPP, ÚO Klatovy, DI, Nábřeží kpt. Nálepky 412, 339 01 Klatovy
Městský úřad Horažďovice, Mírové náměstí 1, 341 01 Horažďovice - k vyvěšení

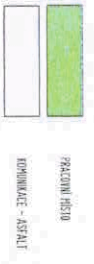

HRANICE A ZNAČENÍ

HRANICE POZEMKŮ DLE KATASTRÁLNÍHO PLÁNU
ČÍSLO PŮDMYSLU DLE KATASTRÁLNÍHO PLÁNU
NÍZKINÍ MĚŘIVA DLE KN
HRANICE KATASTRÁLNĚ NEJEN DLE KN

**STANOVENO OPATŘENÍM
ČJ.: M/14700/2024
ZE DNE: 3.9.2024**

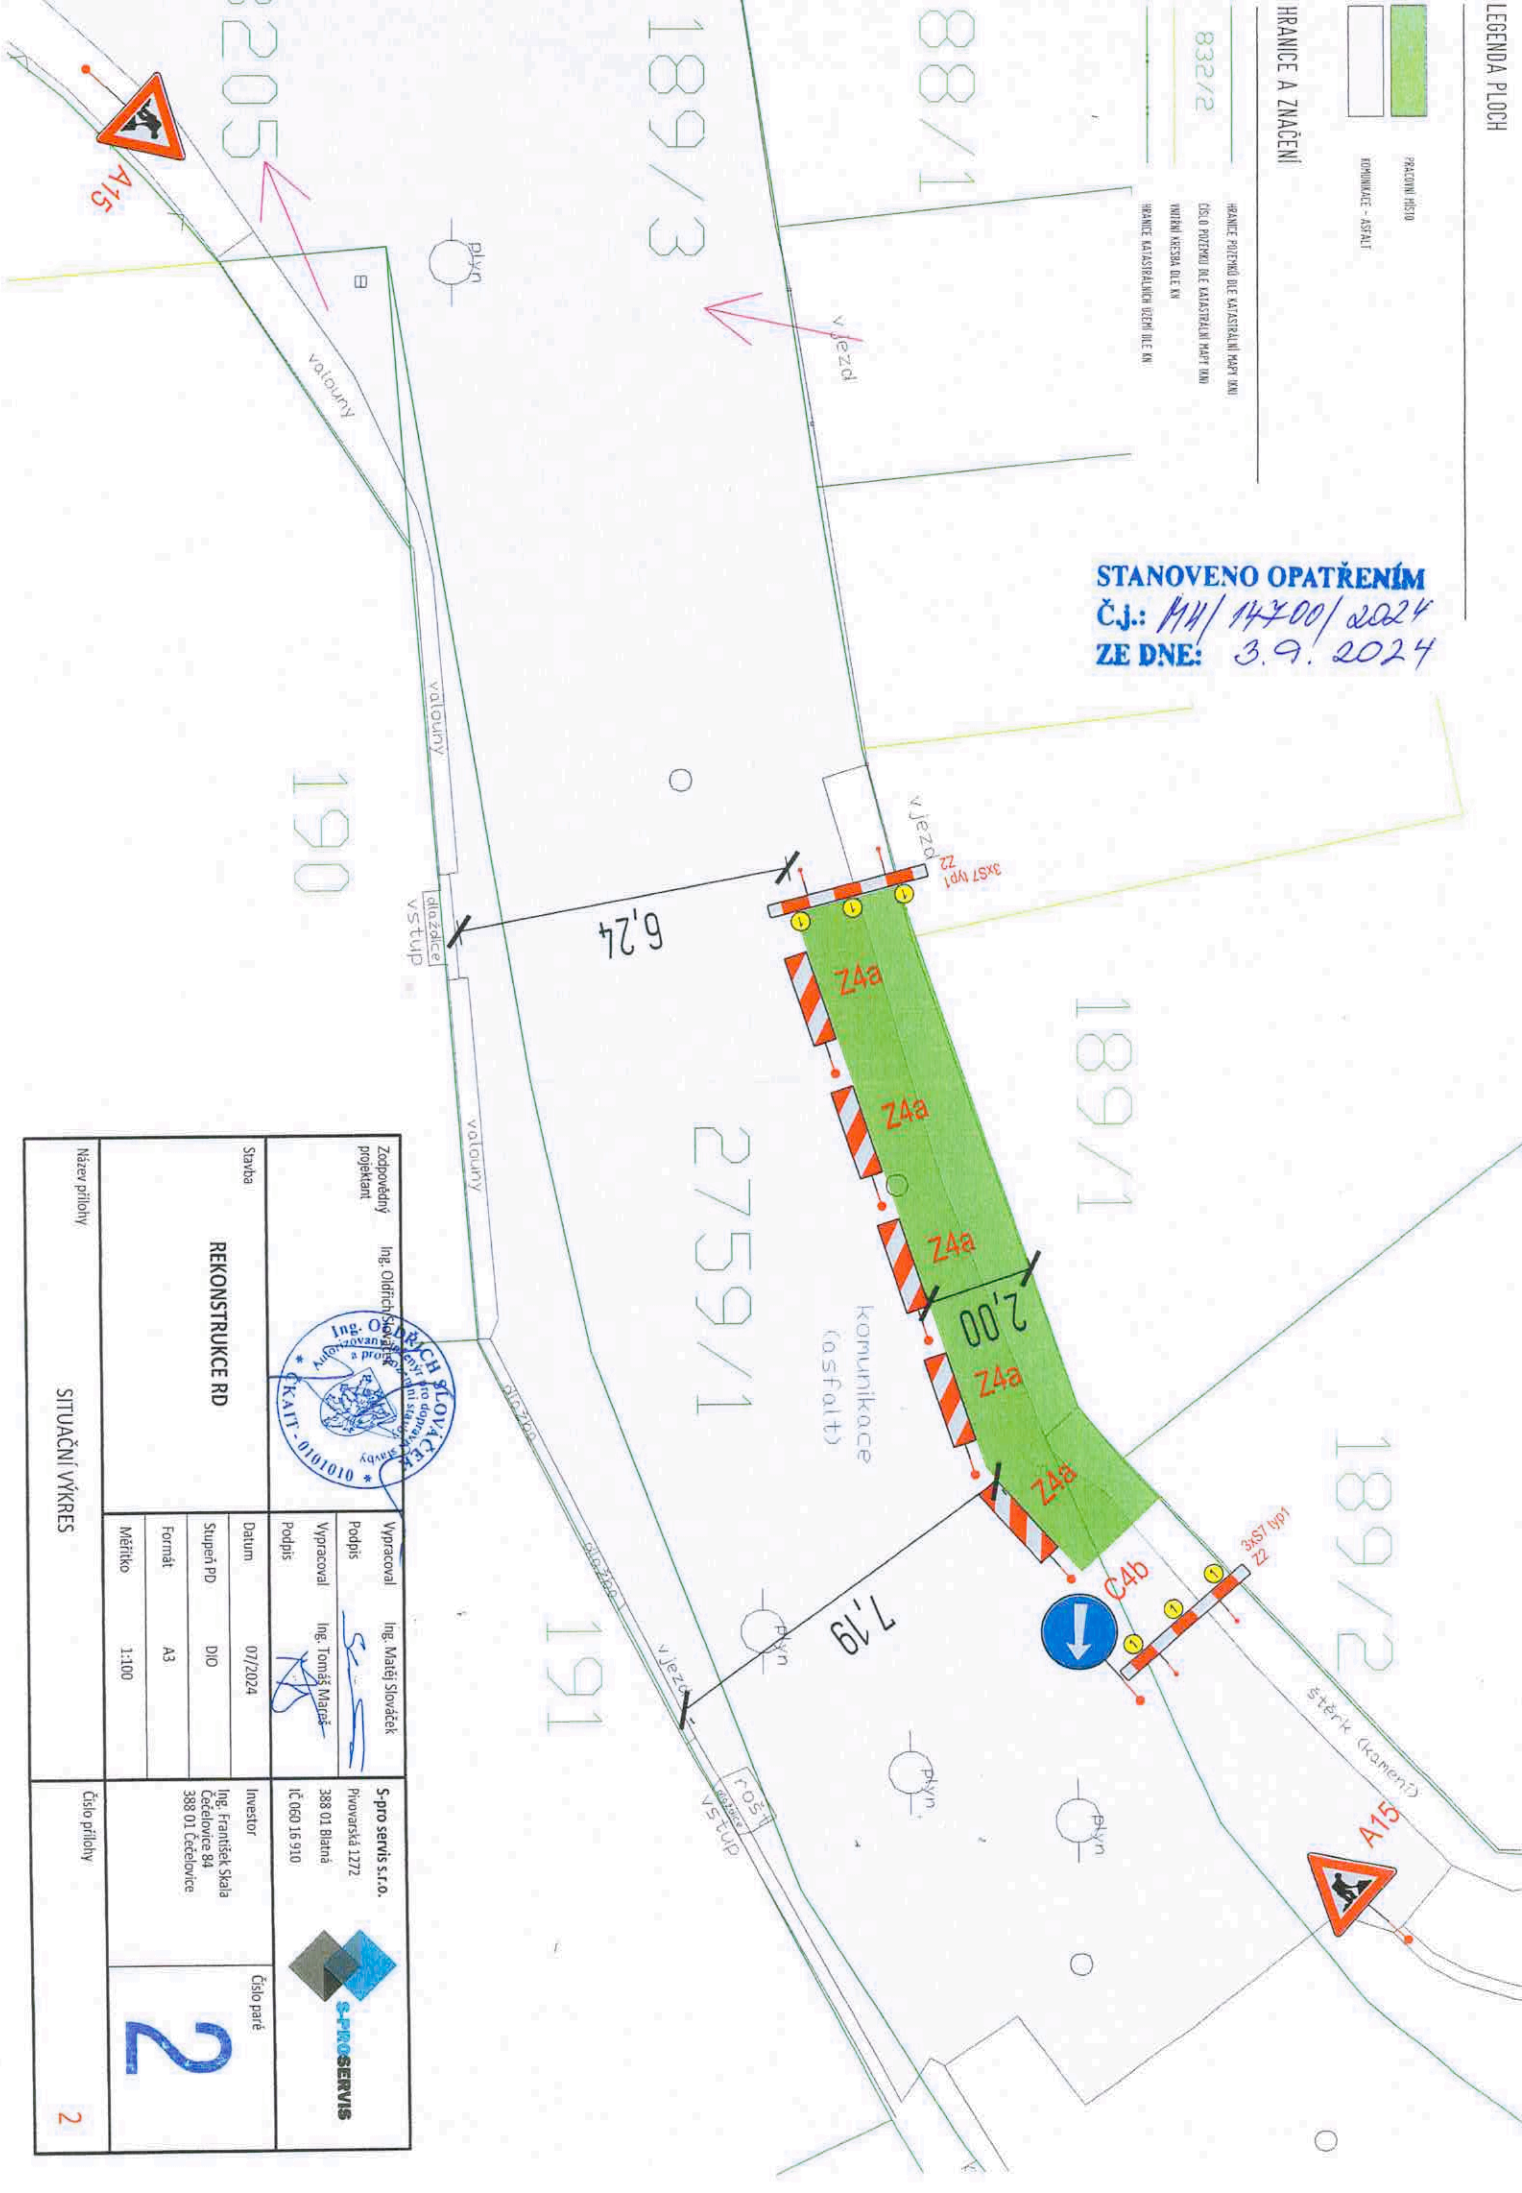

Zodpovědný projektant Ing. Ondřej Štefánek Ing. O. Štefánek KATASTRÁLNÍ ÚŘED PRO DOPRAVNÍ STAVBY Č. 1010/01010	Vypracoval Ing. Miroslav Slovák	S-pro servis s.r.o. Průmyslová 1272 388 01 Blatná IČ: 050 16 910	Číslo paré 2
	Podpis Ing. Tomáš Maňas		
Sazba REKONSTRUKCE RD	Vypracoval Datum 07/2024	Číslo přílohy 2	
	Podpis Stupeň PD D10		
	Formát A3		
	Měřítko 1:100		
Název přílohy SITUAČNÍ VÝKRES			