



MĚSTSKÝ ÚŘAD HORAŽĎOVICE

Mírové náměstí 1, 341 01 Horažďovice

Odbor dopravy

Naše č.j.: MH/15667/2024
Spisová značka: MH/15253/2024-279.3

Vyřizuje: Milada Kotišová
Telefon: 371 430 566
E-mail: kotisova@muhorazdovice.cz

Datum: 23.09.2024

VEŘEJNÁ VYHLÁŠKA

OPATŘENÍ OBECNÉ POVAHY

STANOVENÍ PŘECHODNÉ ÚPRAVY PROVOZU NA POZEMNÍ KOMUNIKACI

Městský úřad Horažďovice, odbor dopravy, jako věcně a místně příslušný správní orgán podle § 124 odst. 6 zákona č. 361/2000 Sb., o provozu na pozemních komunikacích, ve znění pozdějších předpisů,

s t a n o v í

v souladu s ustanovením § 77 odst. 1) písm. c) a v návaznosti na ustanovení § 77 odst. 4) zákona č. 361/2000 Sb., o provozu na pozemních komunikacích, ve znění pozdějších předpisů, po předchozím projednání s orgánem Policie ČR, KŘPP, Územní odbor Klatovy, DI Klatovy, kdy bylo vydáno souhlasné stanovisko dne 13.09.2024, pod č.j.: KRPP-122650-2/ČJ-2024-030406, přechodnou úpravu provozu na místních komunikacích v obci Horažďovice.

Žadatel:

SILNICE NEPOMUK s.r.o., U Pošty 513, 335 01 Nepomuk

Dotčené pozemní komunikace:

- Horažďovice, místní komunikace ul. Žižkova
- Horažďovice, místní komunikace ul. Bezručova, v úseku dle doložené situace
- Horažďovice, místní komunikace ul. Hornická, v úseku dle doložené situace

Stanovené dopravní značení:

- svislé dopravní značení bude osazeno a vodorovné dopravní značení bude provedeno dle projektové dokumentace, kterou zpracovala autorizovaná osoba v oblasti dopravních staveb Ing. Robert Juřina, ČKAIT – 0012735

Důvod stanovení místní úpravy provozu:

- dokončení stavby: „Revitalizace sídliště Blatenská v Horažďovicích – I. etapa“

Platnost stanovené místní úpravy provozu:

- 60 dní po nabytí účinnosti tohoto opatření

Další podmínky k provedení místní úpravy provozu:

1.) Veškeré dopravní značky musí svým provedením odpovídat příslušným ustanovením zákona č. 361/2000 Sb., o provozu na pozemních komunikacích, ve znění pozdějších předpisů v návaznosti na vyhlášku č. 294/2015 Sb., kterou se provádějí pravidla provozu na pozemních komunikacích a úprava a řízení provozu na pozemních komunikacích, na související předpisy a na platné ČSN.

2.) Při osazování přenosného dopravního značení a zařízení bude postupováno v souladu TP-65 (Zásady pro dopravní značení na pozemních komunikacích) a TP 133 (Zásady pro vodorovné dopravní značení na pozemních komunikacích).

Odůvodnění:

Městský úřad Horažďovice, odbor dopravy, obdržel dne 13.09.2024 žádost právnické osoby SILNICE NEPOMUK s.r.o., se sídlem U Pošty 513, 335 01 Nepomuk, zhotovitele stavby, o stanovení přechodné úpravy provozu na místních komunikacích v obci Horažďovice, a to z důvodu realizace stavby s názvem „Revitalizace sídliště Blatenská v Horažďovicích – I. etapa“, kdy stavebníkem je Město Horažďovice, Mírové náměstí 1, 341 01 Horažďovice.

Žádost byla doložena těmito podklady:

- PD „Revitalizace sídliště Blatenská v Horažďovicích, ETAPA 1“, část dopravní značení, kterou zpracovala autorizovaná osoba v oblasti dopravních staveb Ing. Robert Juřina, ČKAIT – 0012735
- Policie ČR, KRPP, ÚO Klatovy, DI, stanovisko ze dne 13.09.2024, pod č.j. KRPP-122650-2/ČJ-2024-030406 – souhlas bez připomínek.

Městský úřad Horažďovice, odbor dopravy posoudil předložený návrh přechodné úpravy provozu na místních komunikacích ul. Žižkova, ul. Bezručova a ul. Hornická v obci Horažďovice, a jelikož byly splněny zákonem požadované podmínky pro stanovení přechodné úpravy provozu, dospěl k závěru, že vydá toto opatření obecné povahy.

Poučení:

Podle § 173 odst. 2 zákona č. 500/2004 Sb., správní řád proti opatření obecné povahy nelze podat opravný prostředek.

Opatření obecné povahy nabývá účinnosti pátým dnem po dni vyvěšení veřejné vyhlášky.

Milada Kotišová
oprávněná úřední osoba
odboru dopravy

Přílohy:

- odsouhlasené DIO (1x A3)

Městský úřad Horažďovice zajistí vyvěšení této vyhlášky na úřední desce městského úřadu po dobu 15 dnů a zároveň zajistí její zveřejnění způsobem umožňujícím dálkový přístup. Dnem vyvěšení je den vyvěšení na úřední desce správního orgánu, který písemnost doručuje.

Vyvěšeno dne:


Sejmuto dne:

Obdrží:

SILNICE NEPOMUK s.r.o., U Pošty 513, 335 01 Nepomuk
Město Horažďovice, Mírové náměstí 1, 341 01 Horažďovice
Policie ČR, KRPP, ÚO Klatovy, DI, Nábřeží kpt. Nálepky 412, 339 01 Klatovy
Městský úřad Horažďovice, Mírové náměstí 1, 341 01 Horažďovice - k vyvěšení

STANOVENO OPATŘENÍM
 ČJ.: MN/15664/2024
 ZE DNE: 23.9.2024

ROZHLED NA KONCI ULICE ŽIŽKOVA
 M1:1000

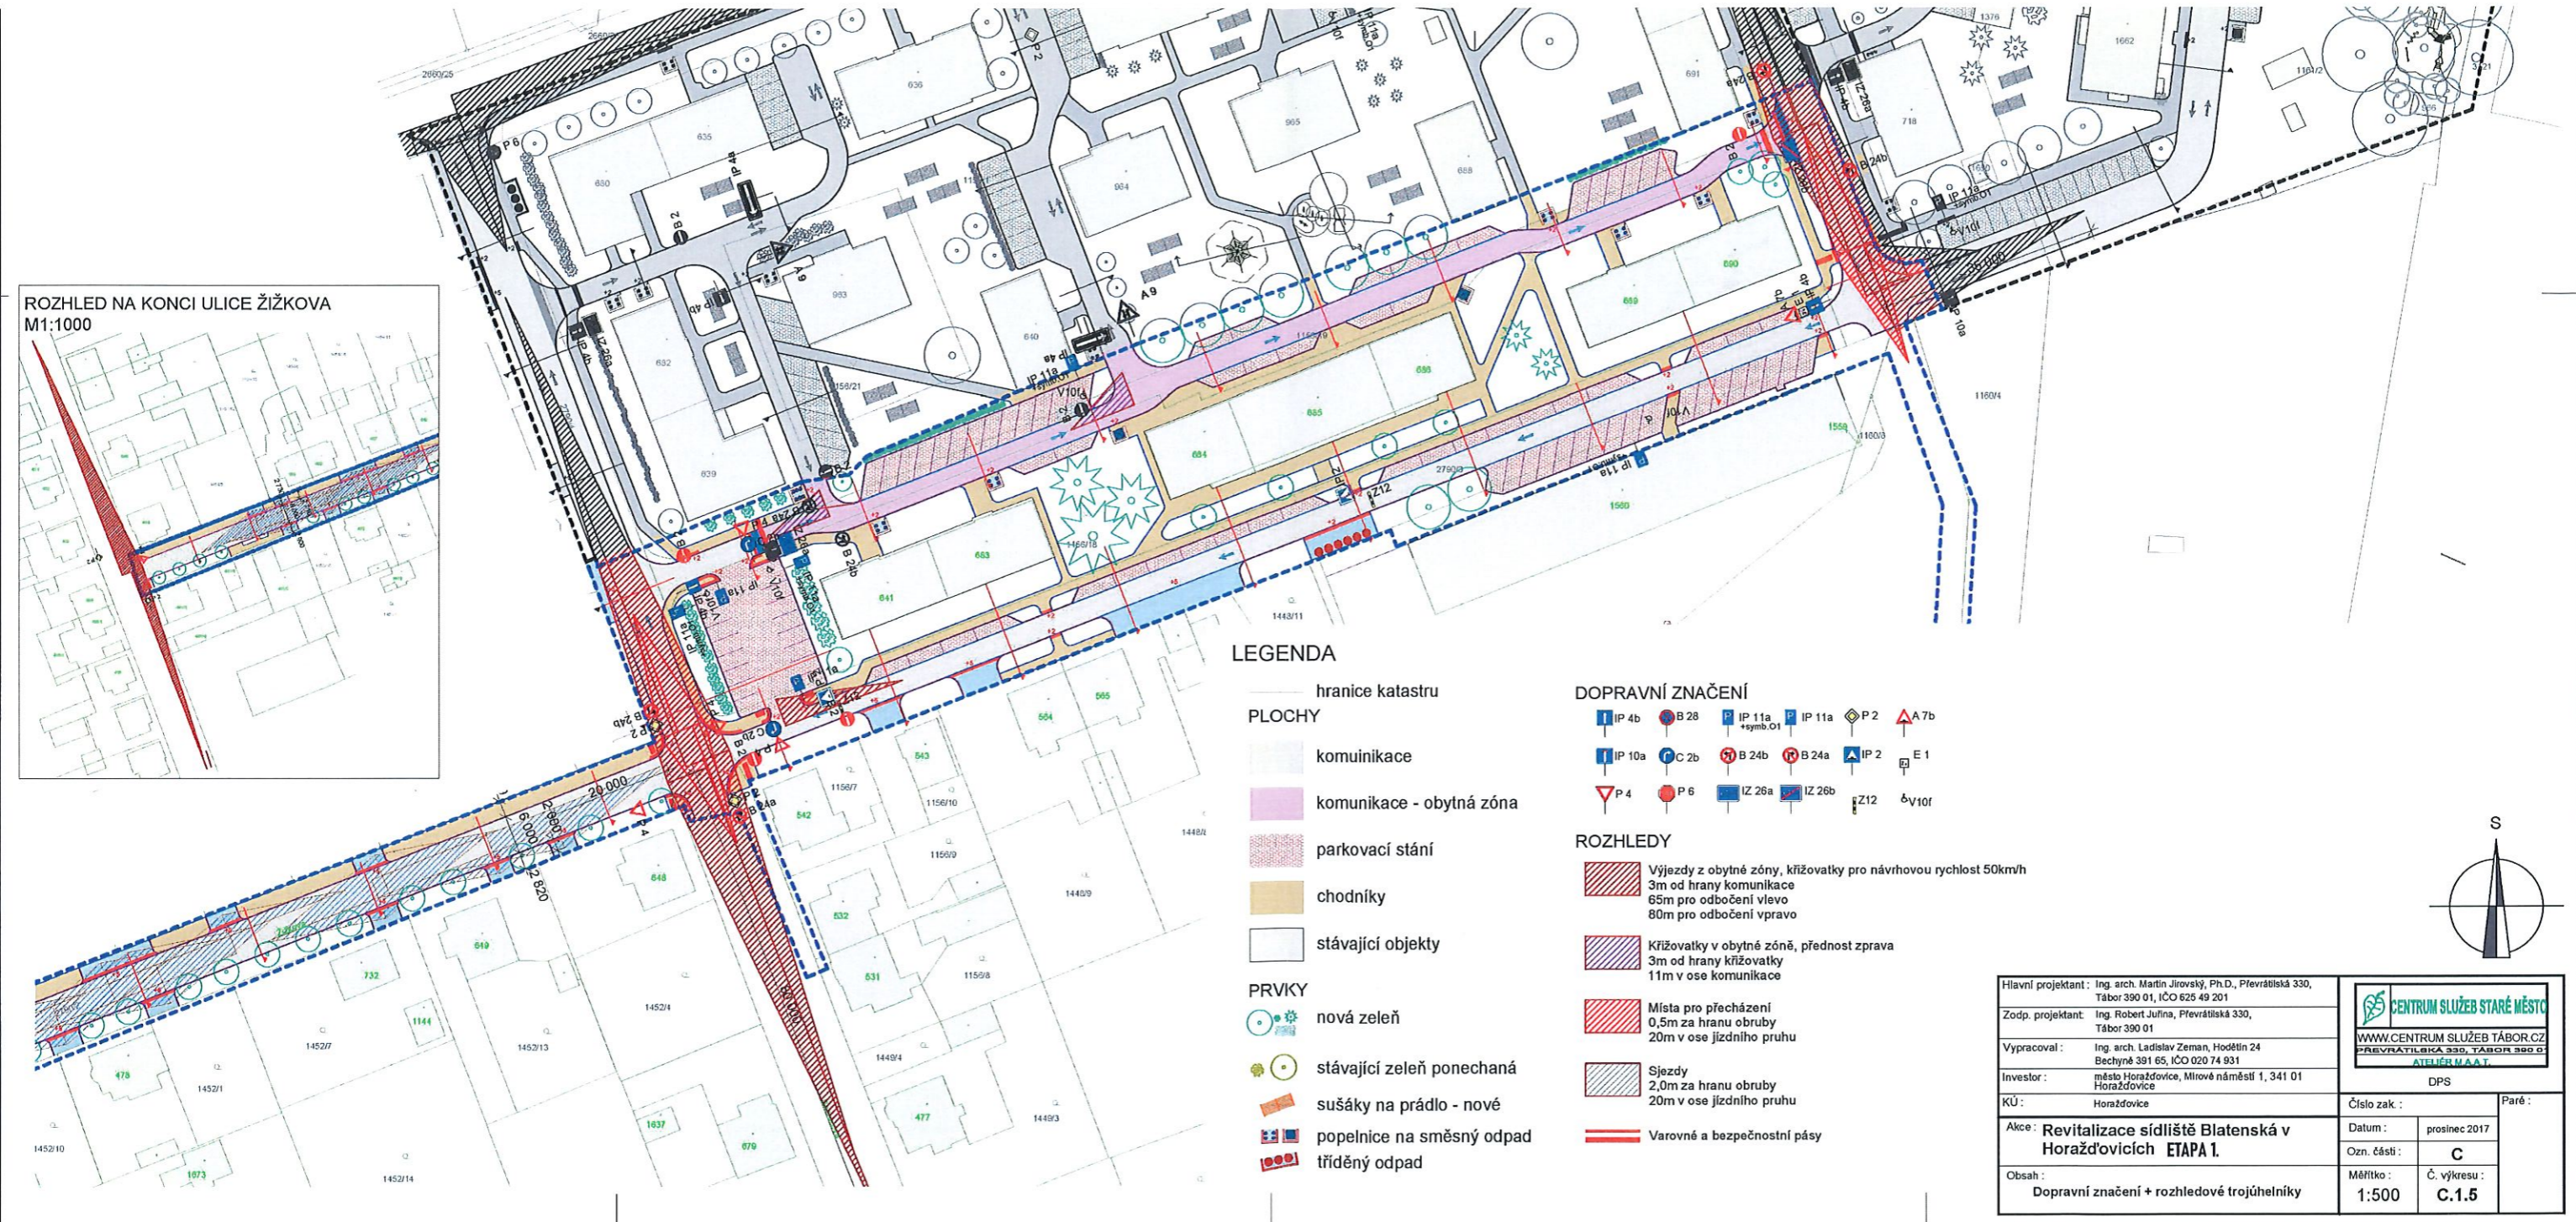

LEGENDA


- hranice katastru
- PLOCHY**
- komunikace
- komunikace - obytná zóna
- parkovací stání
- chodníky
- stávající objekty
- PRVKY**
- nová zeleň
- stávající zeleň ponechaná
- sušáky na prádlo - nové
- popelnice na směsný odpad
- tříděný odpad

DOPRAVNÍ ZNAČENÍ

- IP 4b, B 28, IP 11a, IP 11a, P 2, A 7b
- IP 10a, C 2b, B 24b, B 24a, IP 2, E 1
- P 4, P 6, IZ 26a, IZ 26b, Z12, V10r

ROZHLEDY

- Vjezdy z obytné zóny, křižovatky pro návrhovou rychlost 50km/h
 3m od hrany komunikace
 65m pro odbočení vlevo
 80m pro odbočení vpravo
- Křižovatky v obytné zóně, přednost zprava
 3m od hrany křižovatky
 11m v ose komunikace
- Místa pro přecházení
 0,5m za hranu obruby
 20m v ose jízdního pruhu
- Sjezdy
 2,0m za hranu obruby
 20m v ose jízdního pruhu
- Varovné a bezpečnostní pásy

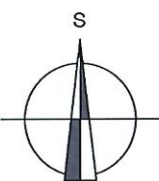

Hlavní projektant: Ing. arch. Martin Jirovský, Ph.D., Převrátická 330, Tábor 390 01, IČO 625 49 201	 WWW.CENTRUM SLUŽEB TÁBOR.CZ PŘEVŘÁTICKÁ 330, TÁBOR 390 01 ATELIER M.A.A.T.		
Zodp. projektant: Ing. Robert Julina, Převrátická 330, Tábor 390 01			
Vypracoval: Ing. arch. Ladislav Zeman, Hodětín 24, Bechyně 391 65, IČO 020 74 931	DPS		
Investor: město Horažďovice, Mírové náměstí 1, 341 01 Horažďovice	KÚ: Horažďovice	Číslo zak: _____	Paré: _____
Akce: Revitalizace sídliště Blatenská v Horažďovicích ETAPA I.		Datum: prosinec 2017	
Obsah: Dopravní značení + rozhledové trojúhelníky		Ozn. části: C	
		Měřítko: 1:500	Č. výkresu: C.1.5