


vodní plochy
 struktura města
 polohopis
 výškopis
 hranice katastrů
 polohopis, pozemkové úpravy "lavičková cesta" verze 20100421

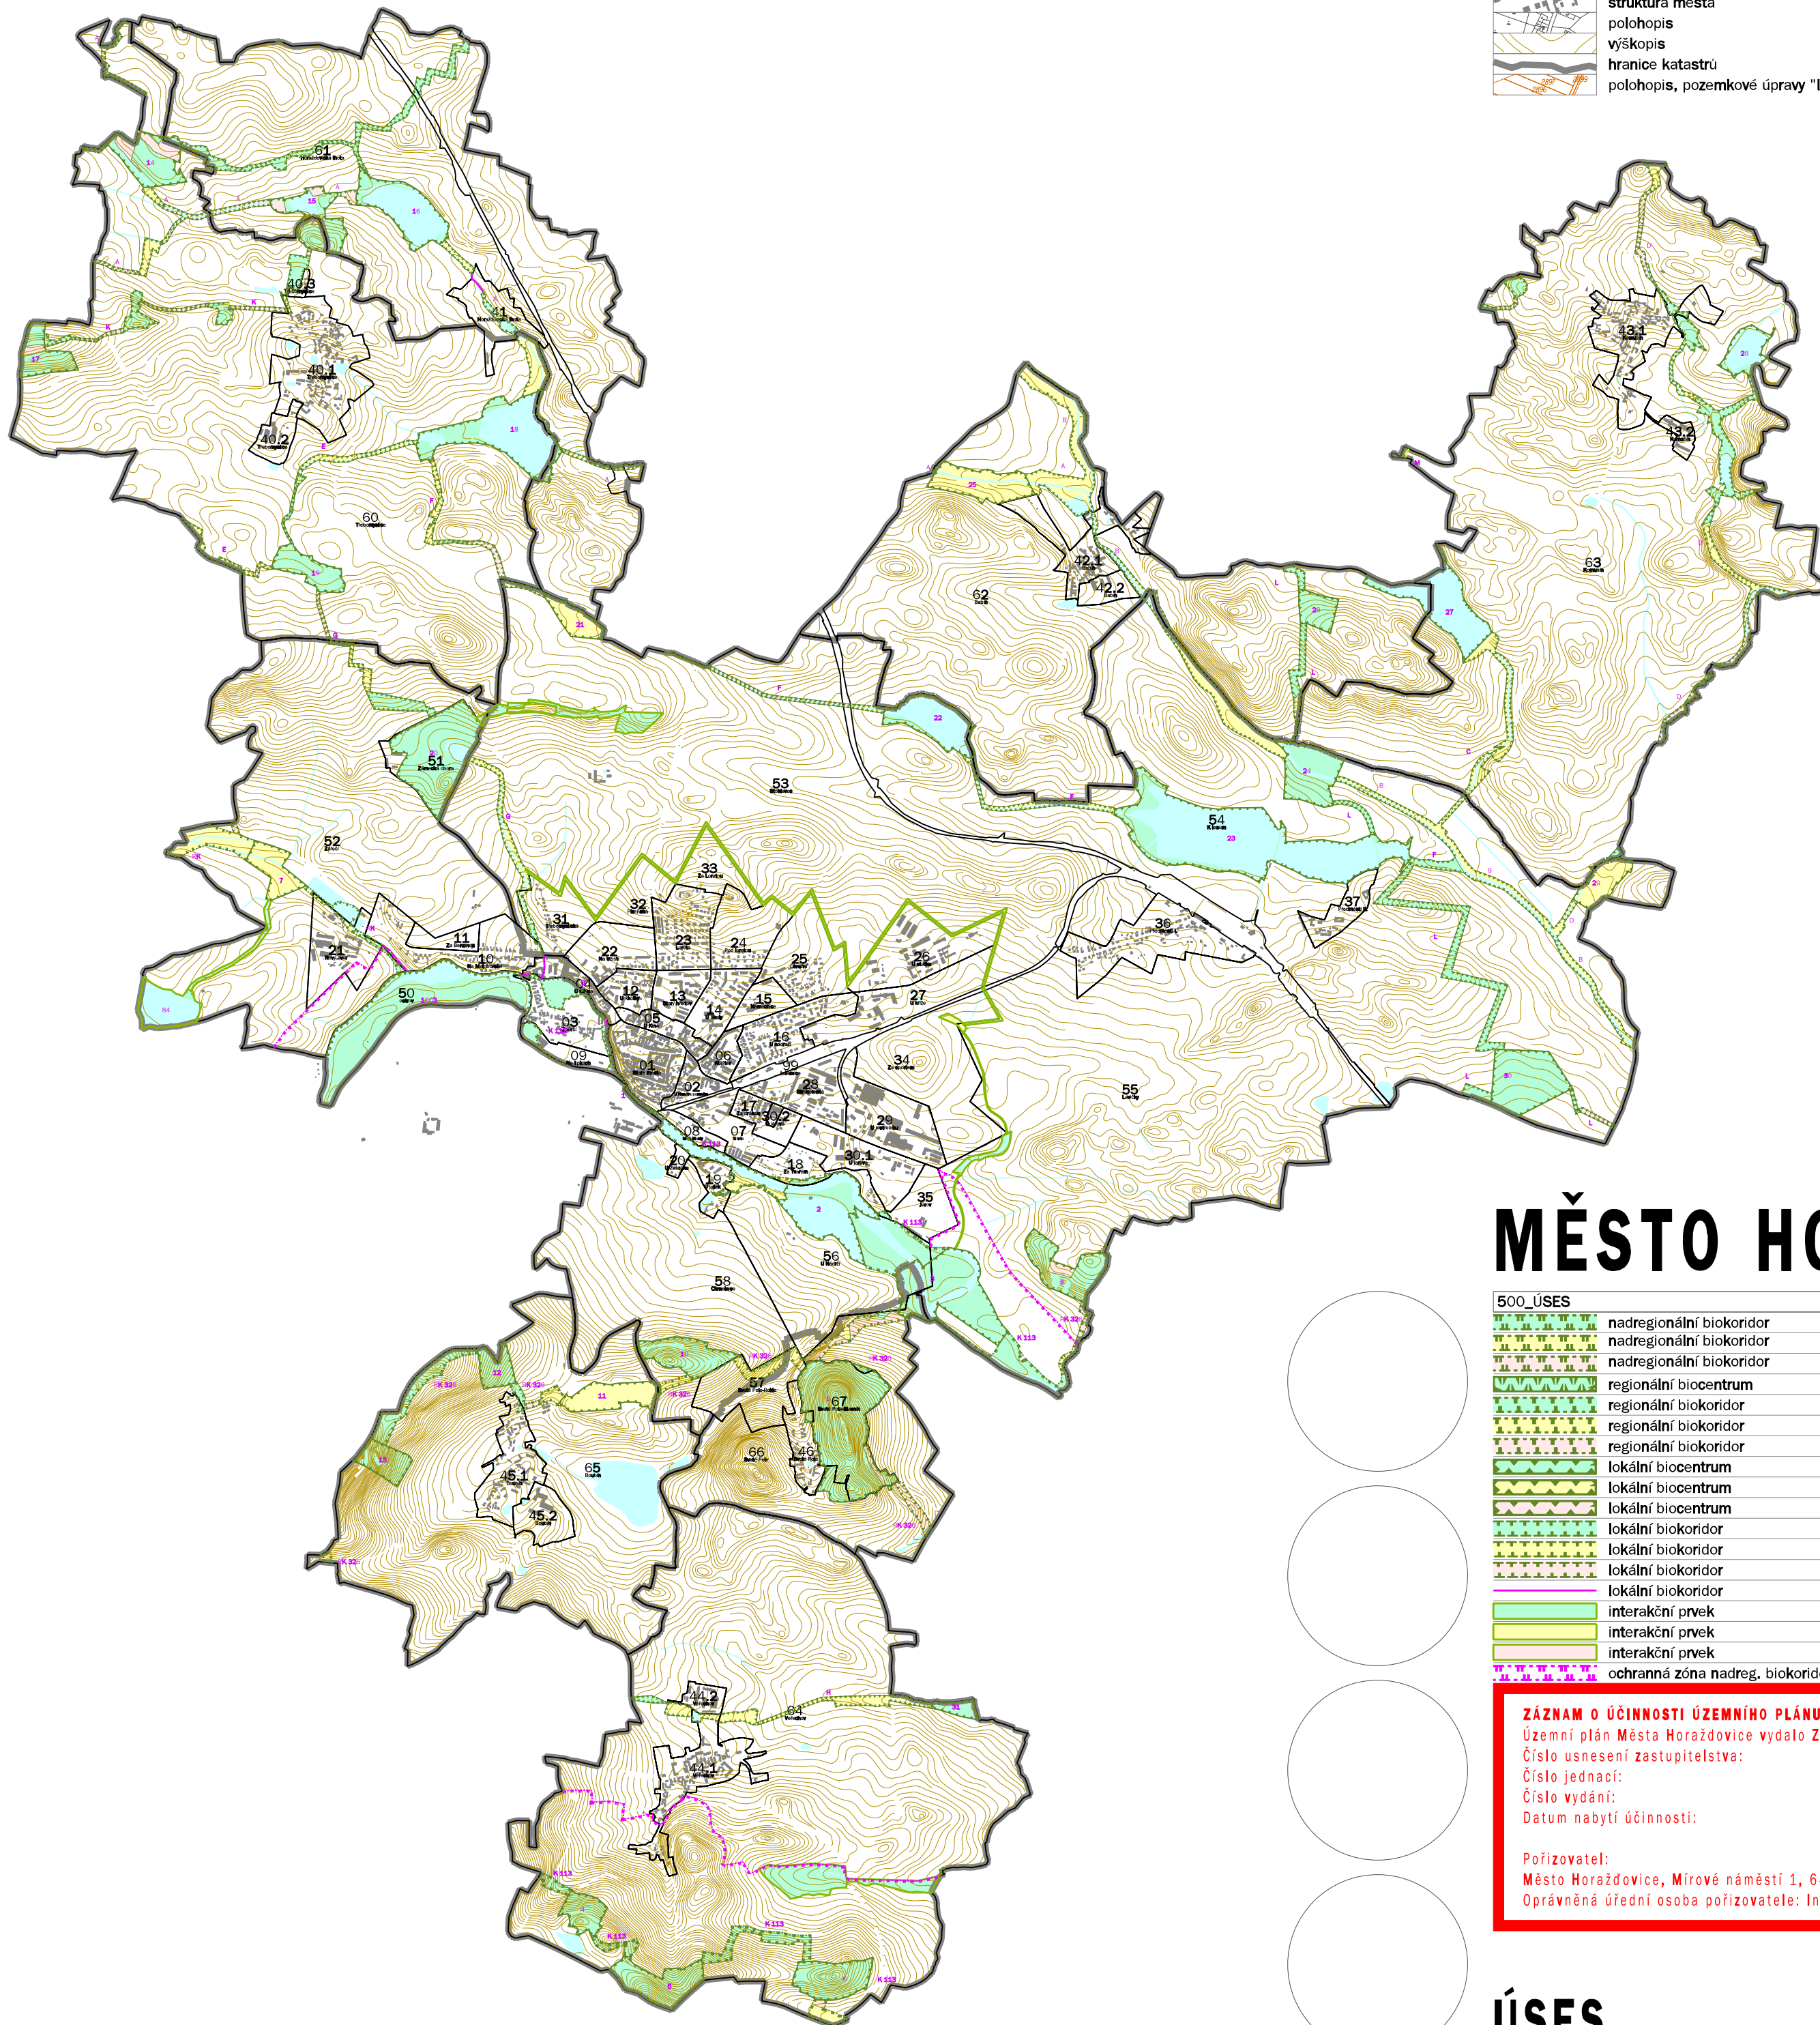

500_ÚSES		
	nadregionální biokoridor	existující
	nadregionální biokoridor	částečně existující
	nadregionální biokoridor	chybějící - k založení
	regionální biocentrum	existující
	regionální biokoridor	existující
	regionální biokoridor	částečně existující
	regionální biokoridor	chybějící - k založení
	lokální biocentrum	existující
	lokální biocentrum	částečně existující
	lokální biocentrum	chybějící - k založení
	lokální biokoridor	existující
	lokální biokoridor	částečně existující
	lokální biokoridor	chybějící - k založení
	lokální biokoridor	přerušený
	interakční prvek	existující
	interakční prvek	částečně existující
	interakční prvek	chybějící - k založení
	ochranná zóna nadreg. biokoridoru	

Územní plán Města Horažďovic vydalo Zastupitelstvo města Horažďovice
Číslo usnesení zastupitelstva: _____
Číslo jednací: _____
Číslo vydání: _____
Datum nabytí účinnosti: _____

Pořizovatel:
Město Horažďovice, Mírové náměstí 1, 641 01 Horažďovice
Oprávněná úřední osoba pořizovatele: Ing. Josef Kotlaba

ÚSES

500.1