


ÚZEMNÍ PLÁN KVÁŠŇOVICE - změna č. 1 - b

A2d) Výkres veřejně prospěšných staveb, opatření a asanací

1 : 5 000

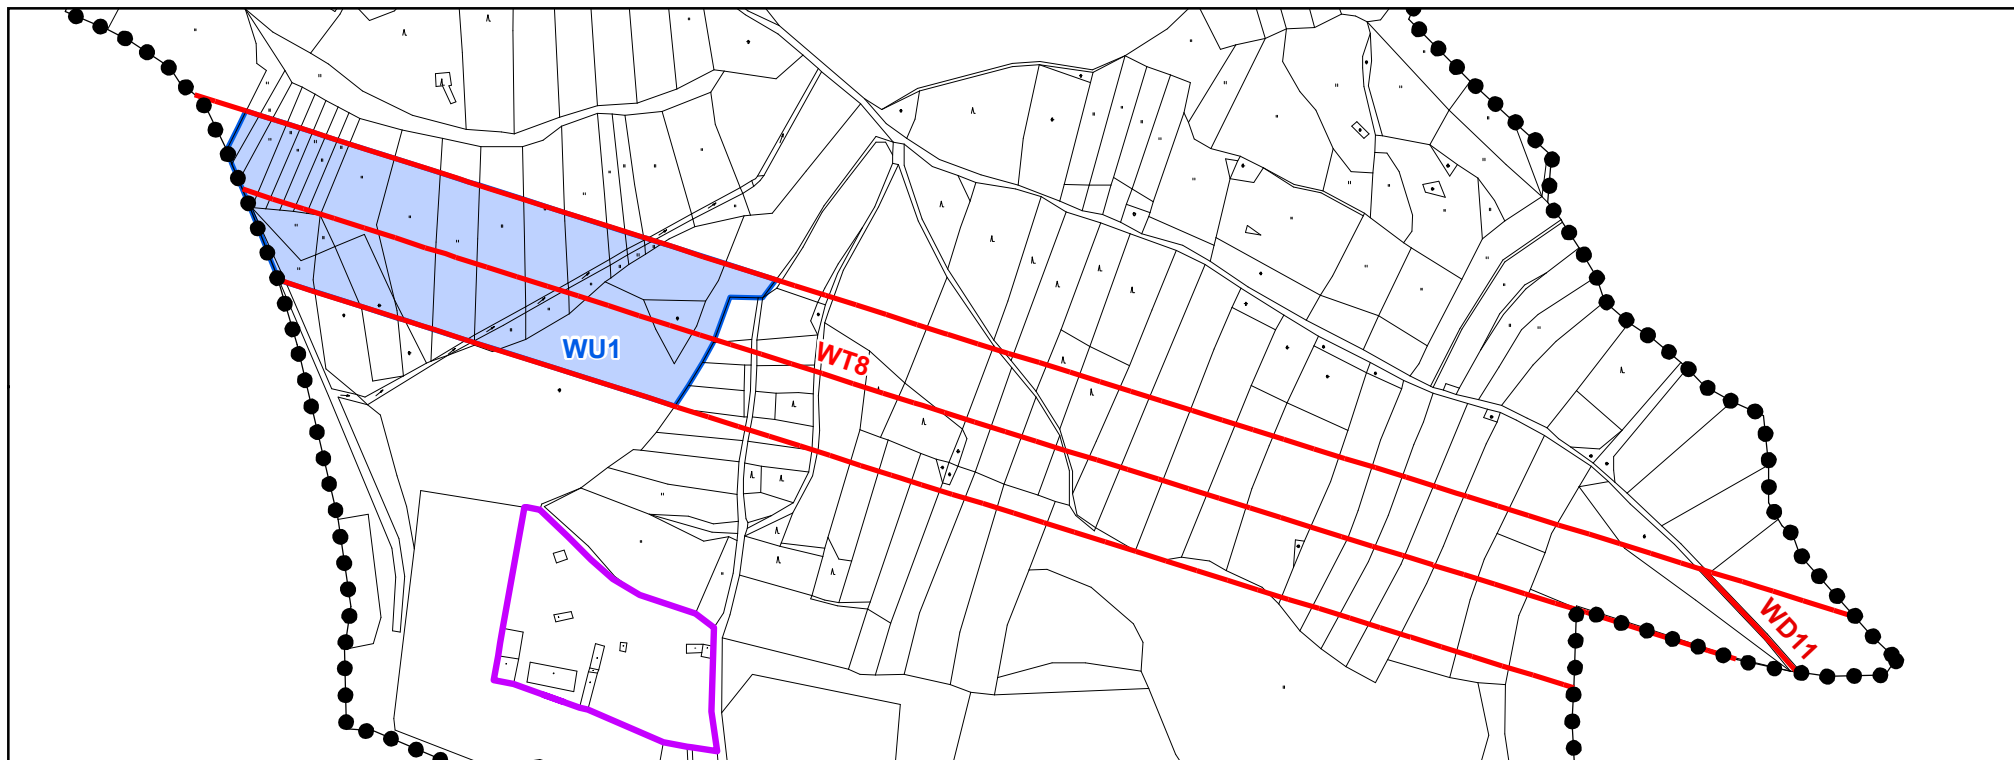

● ● ● hranice území obce

— hranice zastavěného území k 1.11.2016

-WT8- koridory s možností vyvlastnění

WU1 veřejně prospěšná opatření

Plochy a koridory s možností vyvlastnění

Dopravní infrastruktura
WD11 - MK

Technická infrastruktura
WT8 - elektrické vedení ZVN 400 kV

Založení prvků ÚSES
WU1 - RBK 270 včetně vložených biocenter

Záznam o účinnosti

a) Označení správního orgánu, který změnu ÚP č. 1 vydal:

Zastupitelstvo obce Kvášňovice

b) Pořadové číslo poslední změny: 1

c) Datum nabytí účinnosti poslední změny:

d) Údaje o oprávněné úřední osobě pořizovatele:

MěÚ Horažďovice, odbor výstavby a územního plánování

Jméno a příjmení: Ing. Josef Kotlaba

Funkce: referent územního plánování

Podpis:

Otisk úředního razítka: