


ÚZEMNÍ PLÁN KVÁŠŇOVICE - změna č. 3
N1) Základní členění území

1 : 5 000

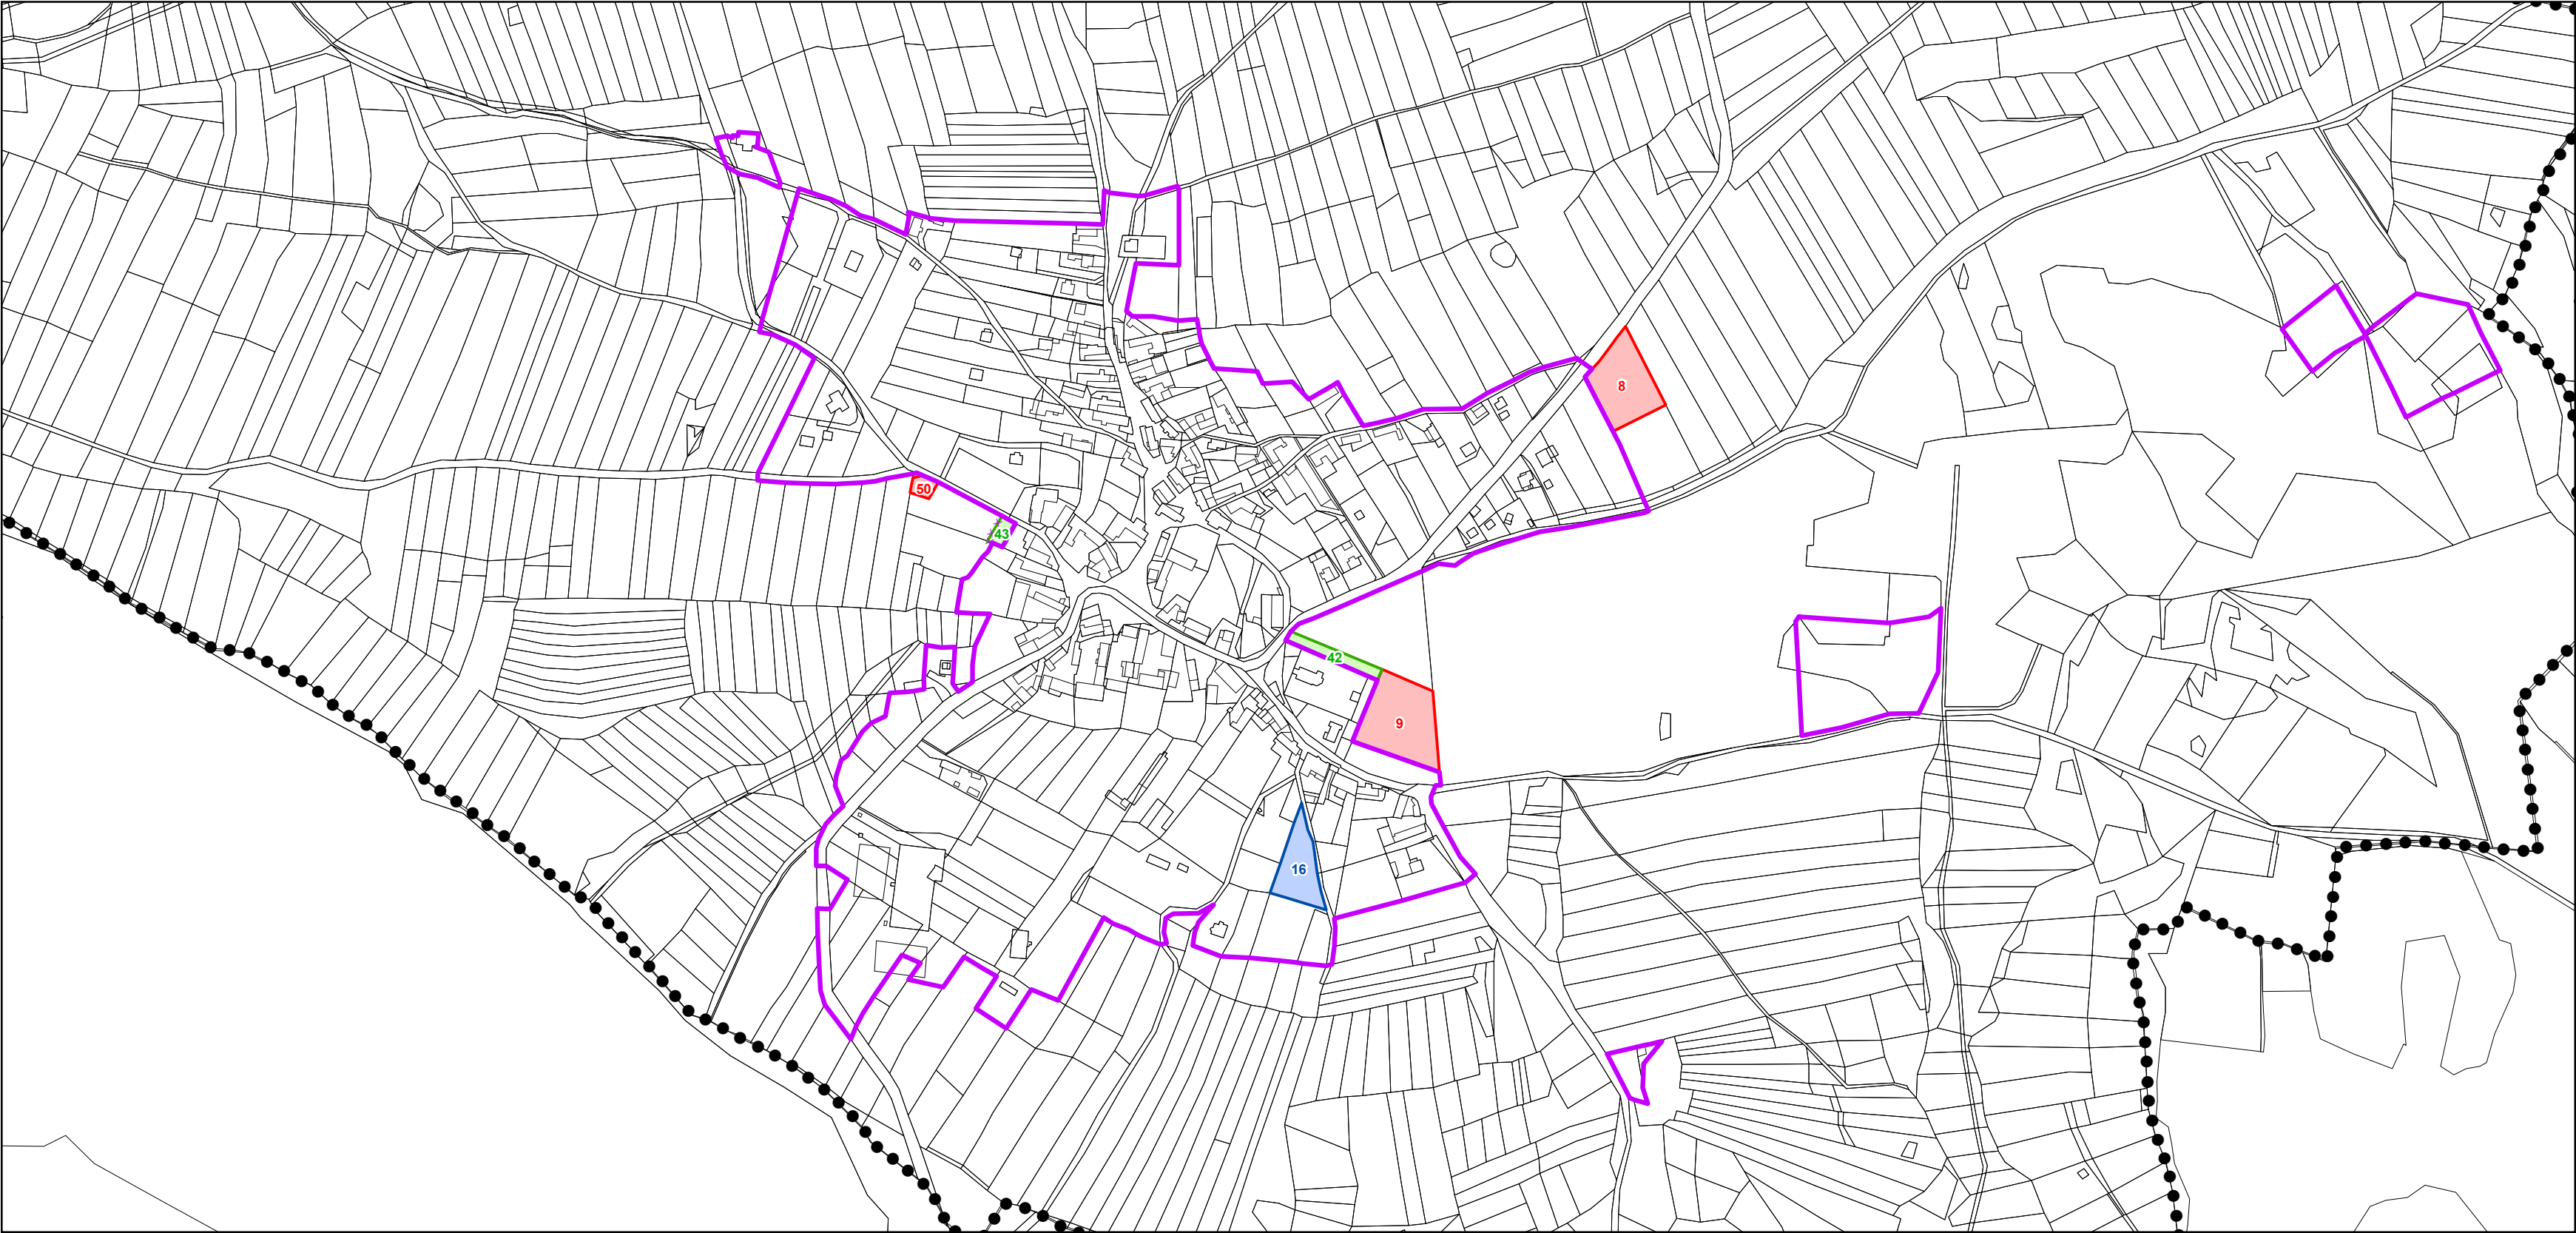

- ● ● hranice území obce
- hranice zastavěného území k 31.12.2022
- × × × × × rušená hranice zastavěného území
- plochy přestavby
- plochy změn v krajině
- zastavitelné plochy

- Zastavitelné plochy
- 8 - bydlení smíšené venkovské (SV)
 - 9 - bydlení smíšené venkovské (SV)
 - 50 - bydlení smíšené venkovské (SV)
- Plochy přestavby
- 16 - veřejná zeleň (ZV)
- Plochy změn v krajině
- 42 - zeleň krajinná (ZK)
 - 43 - zeleň - zahrady a sady (ZZ)

- Záznam o účinnosti**
- a) Označení správního orgánu, který změnu ÚP č. 3 vydal:
Zastupitelstvo obce Kvášňovice
- b) Datum nabytí účinnosti změny ÚP č. 3:
- c) Údaje o oprávněné úřední osobě pořizovatele:
MěÚ Horažďovice, odbor výstavby a územního plánování
Jméno a příjmení: Mgr. Robert Flachs
Funkce: vedoucí odboru výstavby a územního plánování

Podpis:

Otisk úředního razítka:



AVE architekt, a.s.
Částkova 55, 326 00 Pízeň
tel.: 377 455 697, 377 241 504
email: ave@ave-architekt.cz

POŘIZOVATEL: MěÚ Horažďovice, odbor výstavby a územního plánování

AKCE: ÚZEMNÍ PLÁN KVÁŠŇOVICE
STUPEŇ: ZMĚNA č.3

NÁZEV VÝKRESU: VÝKRES ZÁKLADNÍHO ČLENĚNÍ ÚZEMÍ

ZODPOVĚDNÝ PROJEKTANT:	Ing. arch. V. ULČ	DATUM:	03/2024	Č. VÝKRESU:
VYPRACOVAL:	Ing. arch. M. JIRSA	MĚŘÍTKO:	1:5000	N1.
	Ing. J. RŮŽIČKA	Č. ZAK:	—	
	K. RŮŽIČKA			