


ÚZEMNÍ PLÁN KVÁŠŇOVICE - změna č. 3  
N2) Hlavní výkres - Urbanistická koncepce a koncepce uspořádání krajiny

1 : 5 000

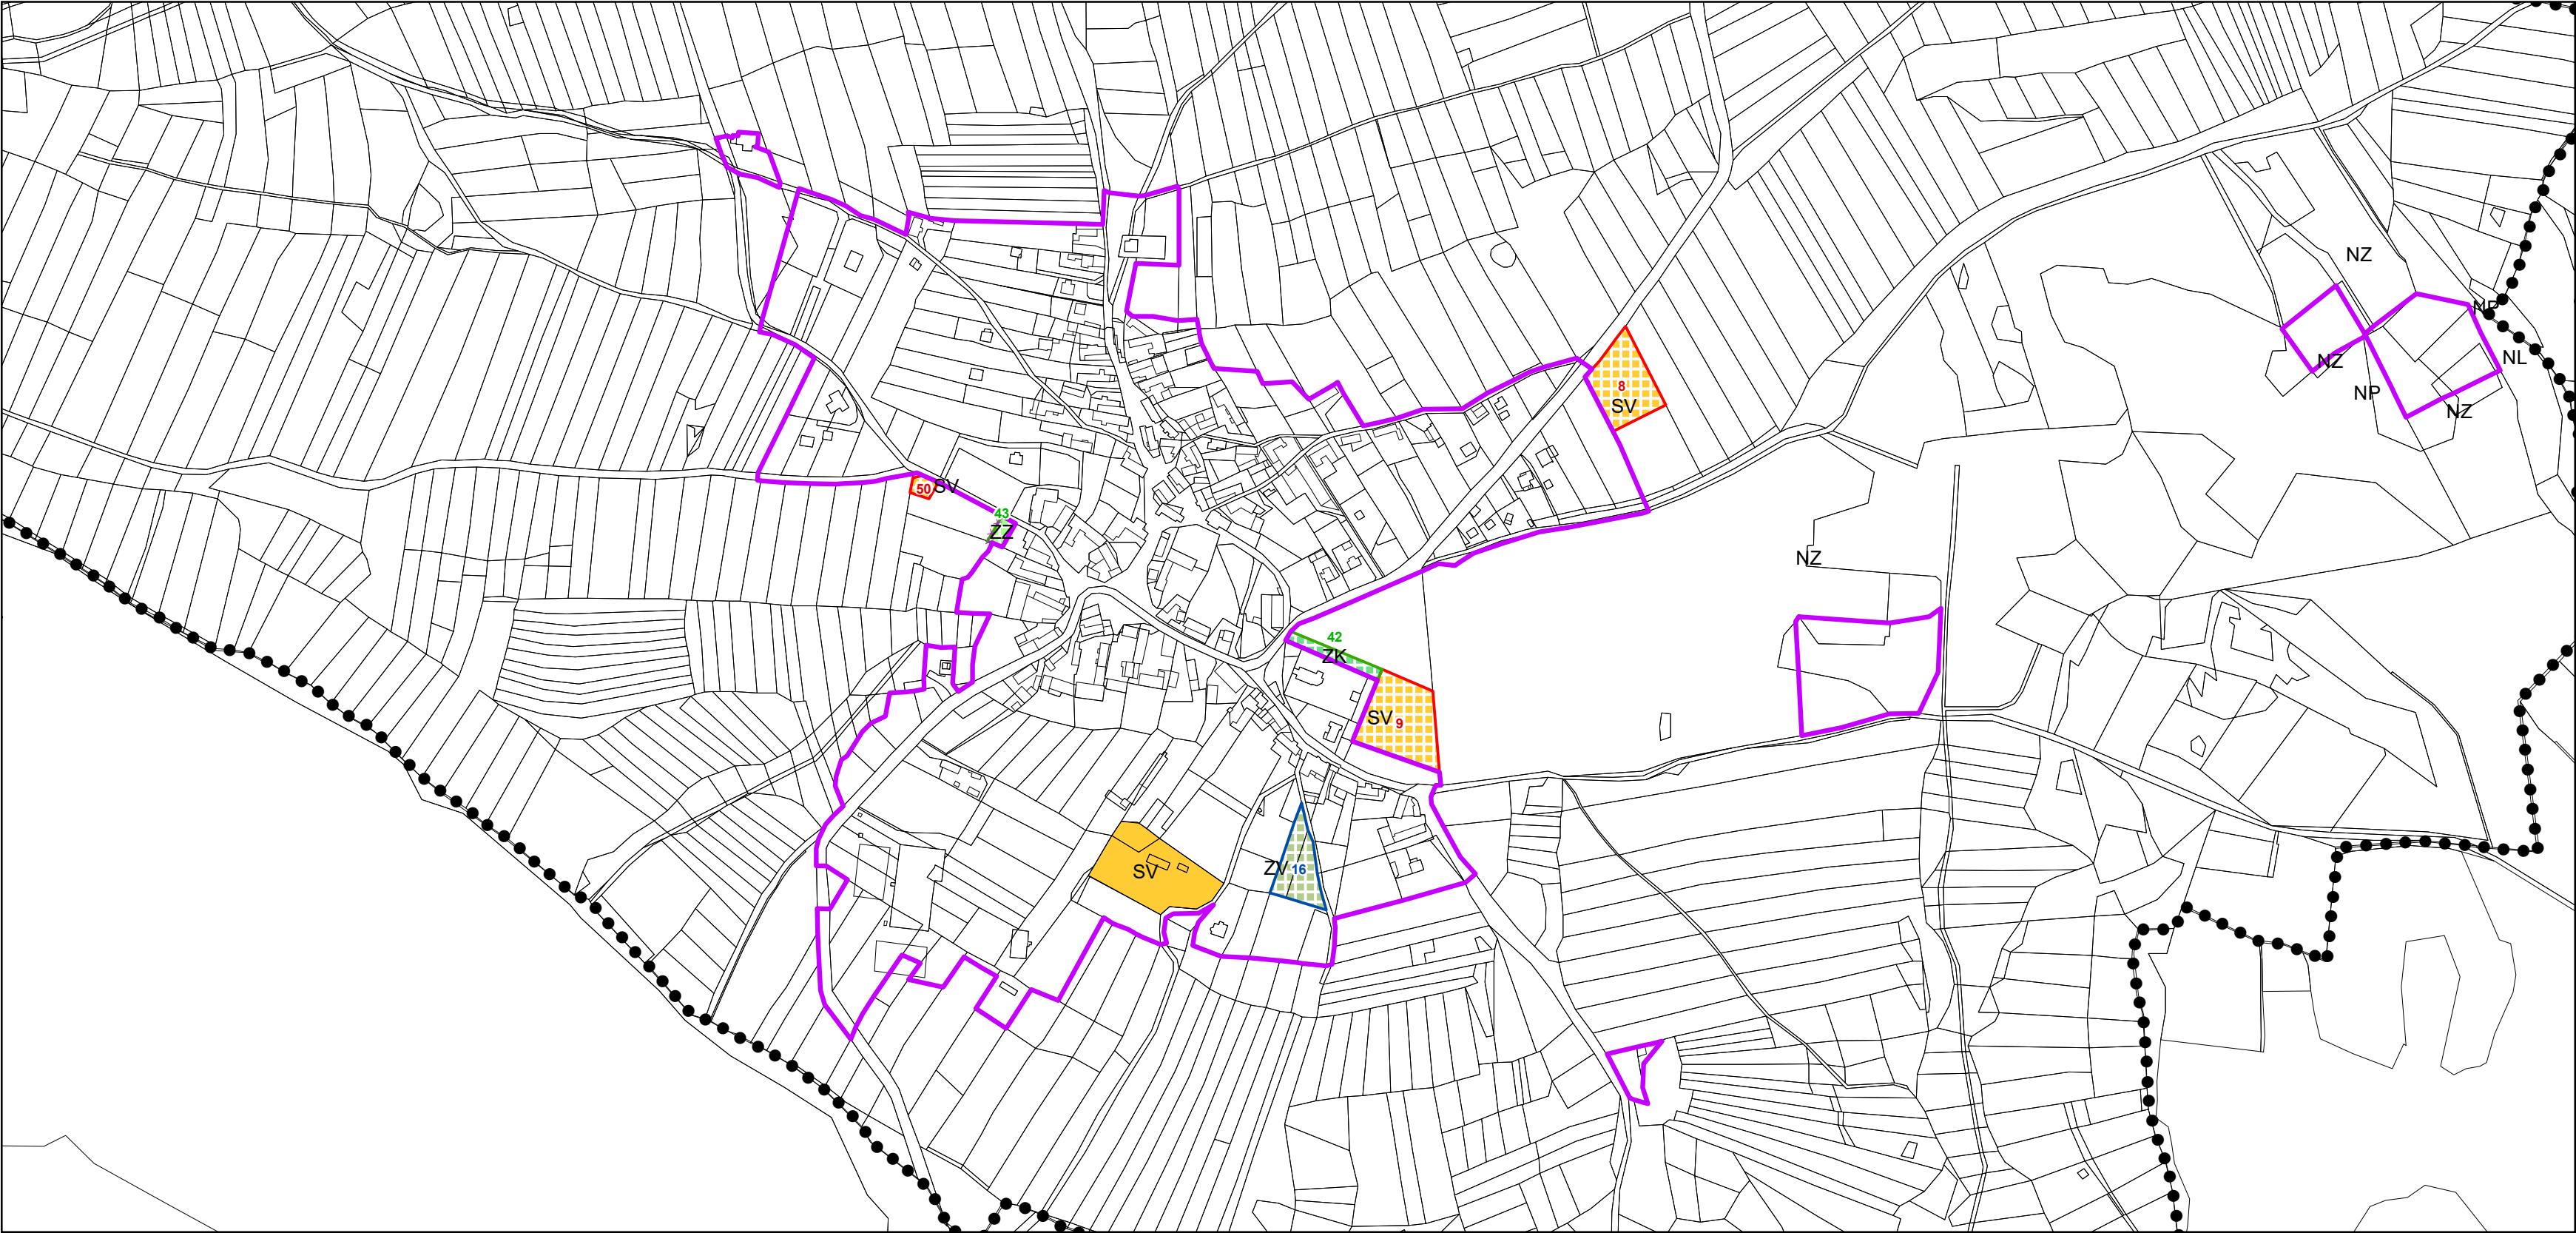

- ● ● hranice území obce
- hranice zastavěného území k 31.12.2022
- × × × × rušená hranice zastavěného území

- plochy přestavby
- plochy změn v krajině
- zastavitelné plochy

Plochy s rozdílným způsobem využití

- |                      |             |                                |
|----------------------|-------------|--------------------------------|
| stabilizované plochy | plochy změn |                                |
| SV                   | SV          | SV - bydlení smíšené venkovské |
| ZK                   | ZK          | ZK - zeleň krajinná            |
| ZV                   | ZV          | ZV - zeleň veřejná             |
| ZZ                   | ZZ          | ZZ - zeleň zahrady,sady        |

- Zastavitelné plochy
- 8 - bydlení smíšené venkovské (SV)
  - 9 - bydlení smíšené venkovské (SV)
  - 50 - bydlení smíšené venkovské (SV)
- Plochy přestavby
- 16 - veřejná zeleň (ZV)
- Plochy změn v krajině
- 42 - zeleň krajinná (ZK)
  - 43 - zeleň - zahrady a sady (ZZ)
- Koridory
- CNZ.T01 - ZVN - 400kV - mimo výřez výkresu

- Záznam o účinnosti**
- a) Označení správního orgánu, který změnu ÚP č. 3 vydal:  
Zastupitelstvo obce Kvášňovice
- b) Datum nabytí účinnosti změny ÚP č. 3:
- c) Údaje o oprávněné úřední osobě pořizovatele:  
MěÚ Horažďovice, odbor výstavby a územního plánování  
Jméno a příjmení: Mgr. Robert Flachs  
Funkce: vedoucí odboru výstavby a územního plánování

Podpis:  
Otisk úředního razítka:



AVE architekt, a.s.  
Částkova 55, 326 00 Pízeň  
tel.: 377 455 697, 377 241 504  
email: ave@ave-architekt.cz

POŘIZOVATEL: MěÚ Horažďovice, odbor výstavby a územního plánování

AKCE: ÚZEMNÍ PLÁN KVÁŠŇOVICE  
STUPEŇ: ZMĚNA č.3

NÁZEV VÝKRESU: HLAVNÍ VÝKRES

|                        |                     |          |         |             |
|------------------------|---------------------|----------|---------|-------------|
| ZODPOVĚDNÝ PROJEKTANT: | Ing. arch. V. ULČ   | DATUM:   | 03/2024 | Č. VÝKRESU: |
| VYPRACOVAL:            | Ing. arch. M. JIRSA | MĚŘÍTKO: | 1:5000  | N2.         |
|                        | Ing. J. RŮŽICKA     | Č. ZNČ:  | —       |             |