


ÚZEMNÍ PLÁN KVÁŠŇOVICE - změna č. 3
O1) Koordinační výkres

1 : 5 000

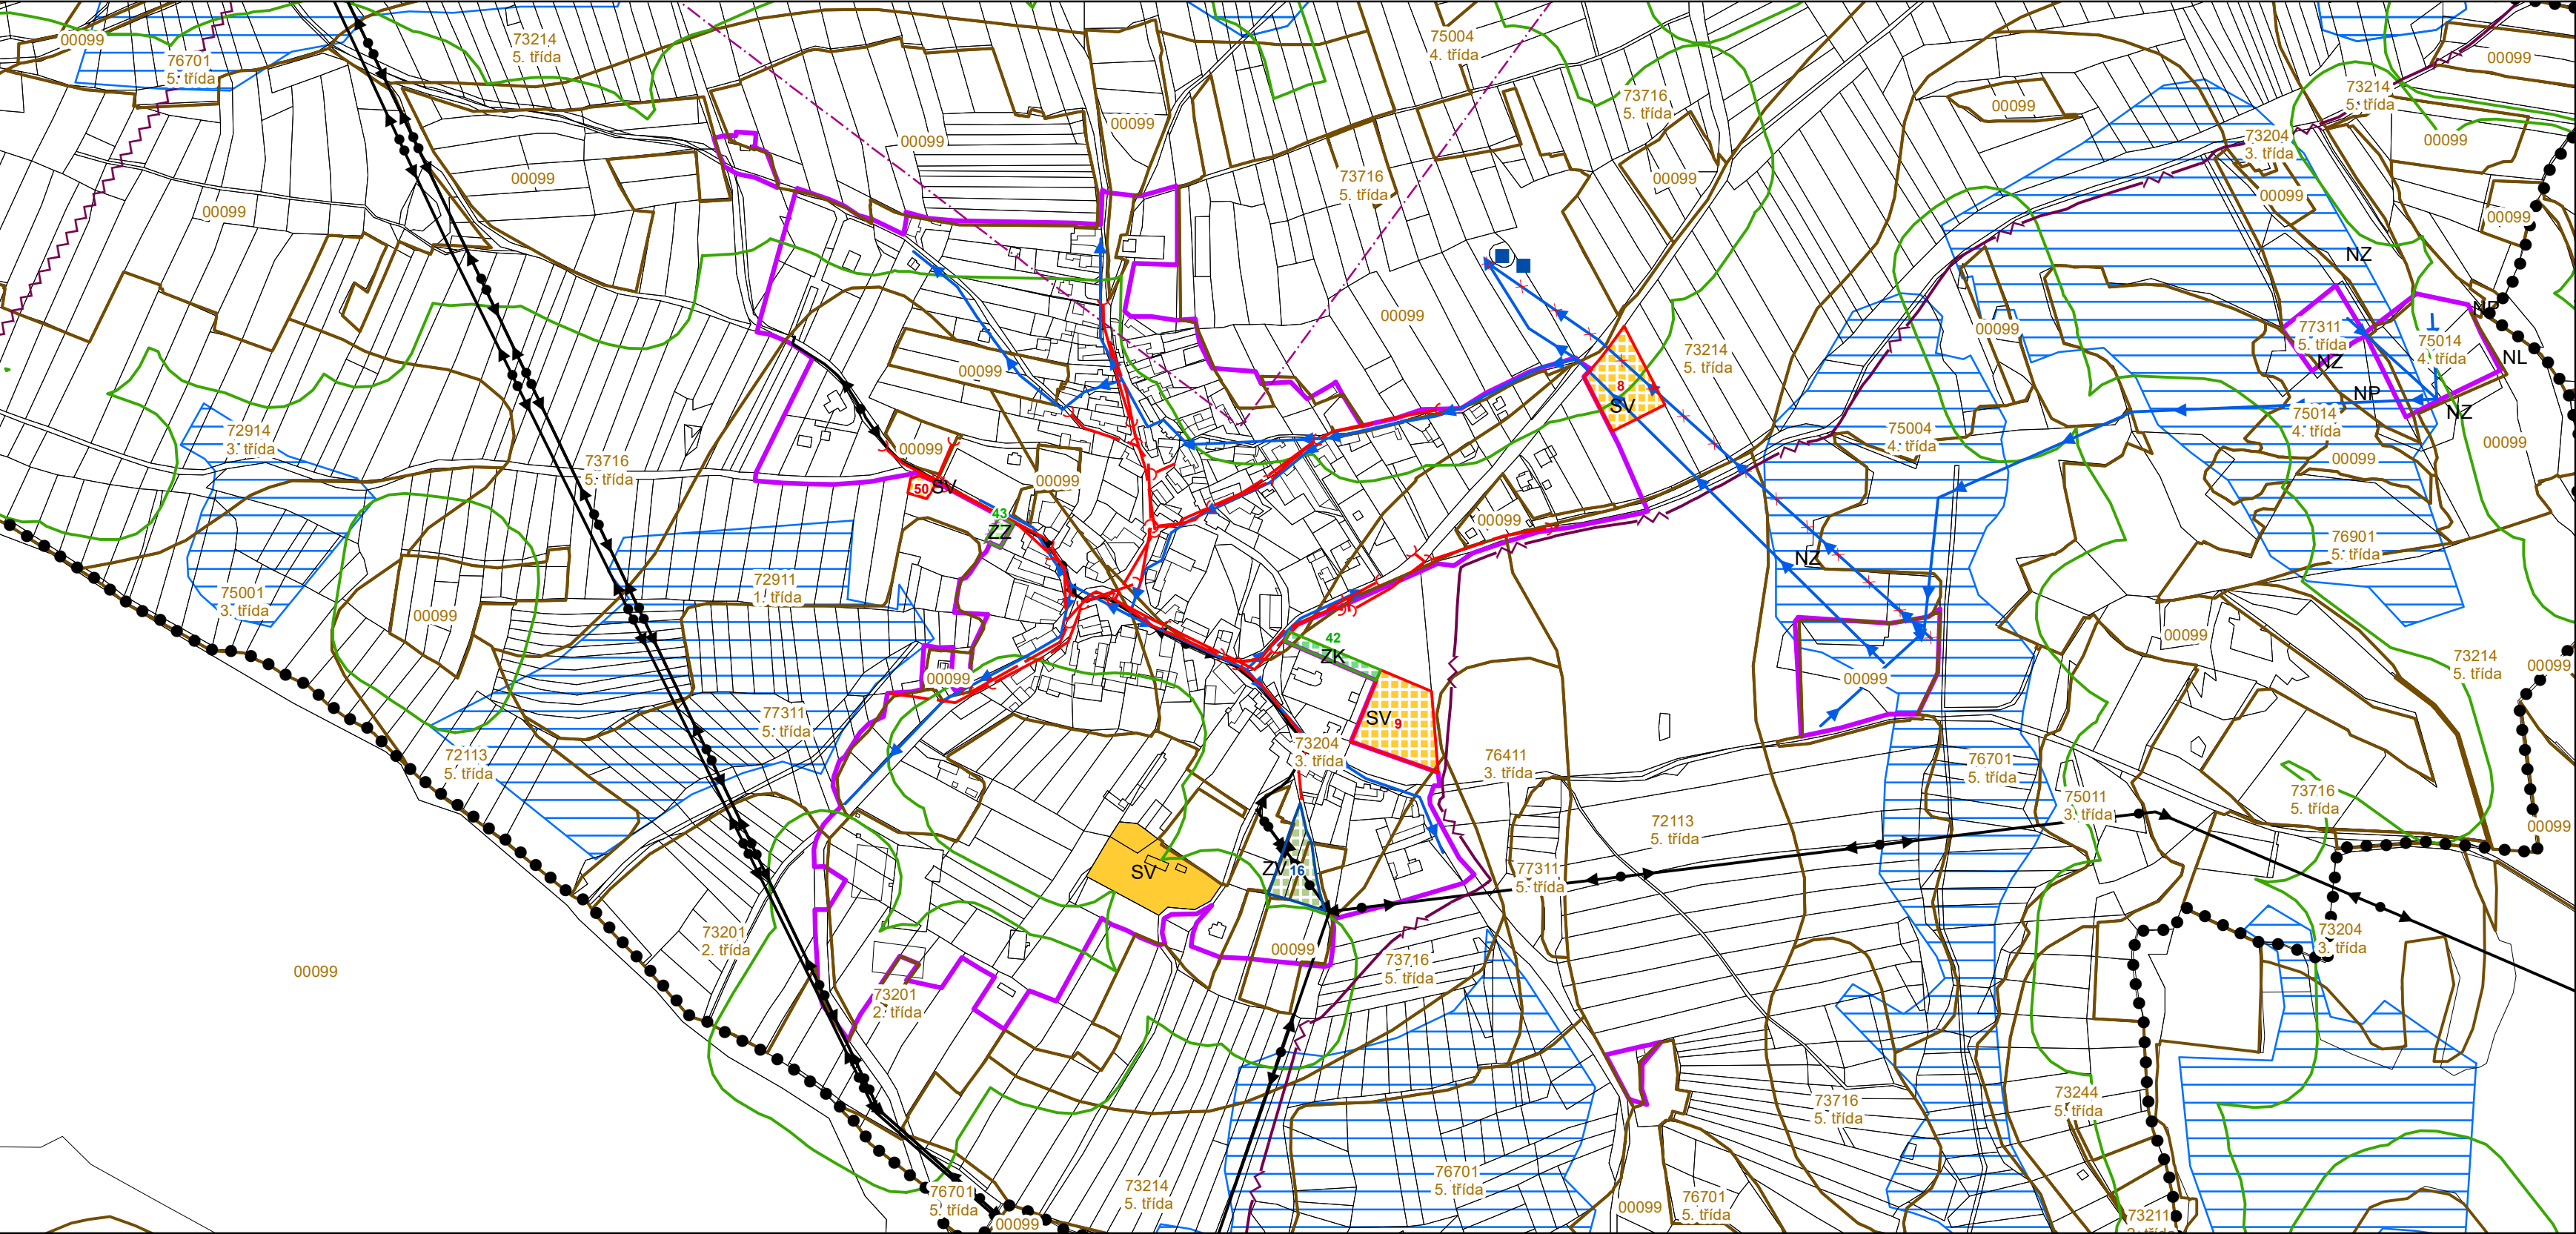

- ● ● hranice území obce
- hranice zastavěného území k 31.12.2022
- × × × × rušená hranice zastavěného území
- plochy přestavby
- plochy změn v krajině
- zastavitelné plochy
- Vodovodní řád
- Rušený vodovodní řád
- Vodojem
- Kanalizace splašková
- Vedení elektrické sítě VN
- Vedení elektrické sítě VVN
- Radioreléová trasa - část trasy mimo výřez výkresu
- Kabelové vedení
- Ochranné pásmo radioreléové trasy - část trasy mimo výřez výkresu
- Plocha při okraji lesa s podmíněným užíváním (50m)
- Vložené investice na KÚ obce (meliorace, odvodnění)
- Hranice BPEJ v KÚ obce včetně kódu a třídy ochrany
- Přírodní park Hor. pahorkatina - mimo výřez výkresu
- Zvláštní zájmy ministerstva obrany (MO ČR) - celoplošně, aktualizace podmínek - viz textová část změny ÚP

- Plochy s rozdílným způsobem využití**
- | stabilizované plochy | plochy změn | |
|----------------------|-------------|--------------------------------|
| SV | SV | SV - bydlení smíšené venkovské |
| ZK | ZK | ZK - zeleň krajinná |
| ZV | ZV | ZV - zeleň veřejná |
| ZZ | ZZ | ZZ - zeleň zahrady,sady |
- Zastavitelné plochy**
8 - bydlení smíšené venkovské (SV)
9 - bydlení smíšené venkovské (SV)
50 - bydlení smíšené venkovské (SV)
- Plochy přestavby**
16 - veřejná zeleň (ZV)
- Plochy změn v krajině**
42 - zeleň krajinná (ZK)
43 - zeleň - zahrady a sady (ZZ)
- Koridory**
CNZ.T01 - ZVN - 400kV - mimo výřez výkresu

- Záznam o účinnosti**
- a) Označení správního orgánu, který změnu ÚP č. 3 vydal:
Zastupitelstvo obce Kvášňovice
- b) Datum nabytí účinnosti změny ÚP č. 3:
- c) Údaje o oprávněné úřední osobě pořizovatele:
MěÚ Horažďovice, odbor výstavby a územního plánování
Jméno a příjmení: Mgr. Robert Flachs
Funkce: vedoucí odboru výstavby a územního plánování

Podpis:
Otisk úředního razítka:

	POŘIZOVATEL:	MěÚ Horažďovice, odbor výstavby a územního plánování		
	AKCE:	ÚZEMNÍ PLÁN KVÁŠŇOVICE		
	STUPEŇ:	ZMĚNA č.3		
NÁZEV VÝKRESU:		KOORDINAČNÍ VÝKRES		
ZODPOVĚDNÝ PROJEKTANT:	Ing. arch. V. ULČ	DATUM:	03/2024	č. VÝKRESU:
VYPRACOVAL:	Ing. arch. M. JIRSA		MĚŘITKO:	1:5000
	Ing. J. RŮŽICKA			
	K. RŮŽICKA	č. ZAK:	—	

01.