


ÚZEMNÍ PLÁN KVÁŠŇOVICE - změna č. 3  
O3) Výkres předpokládaných záborů půdního fondu

1 : 5 000

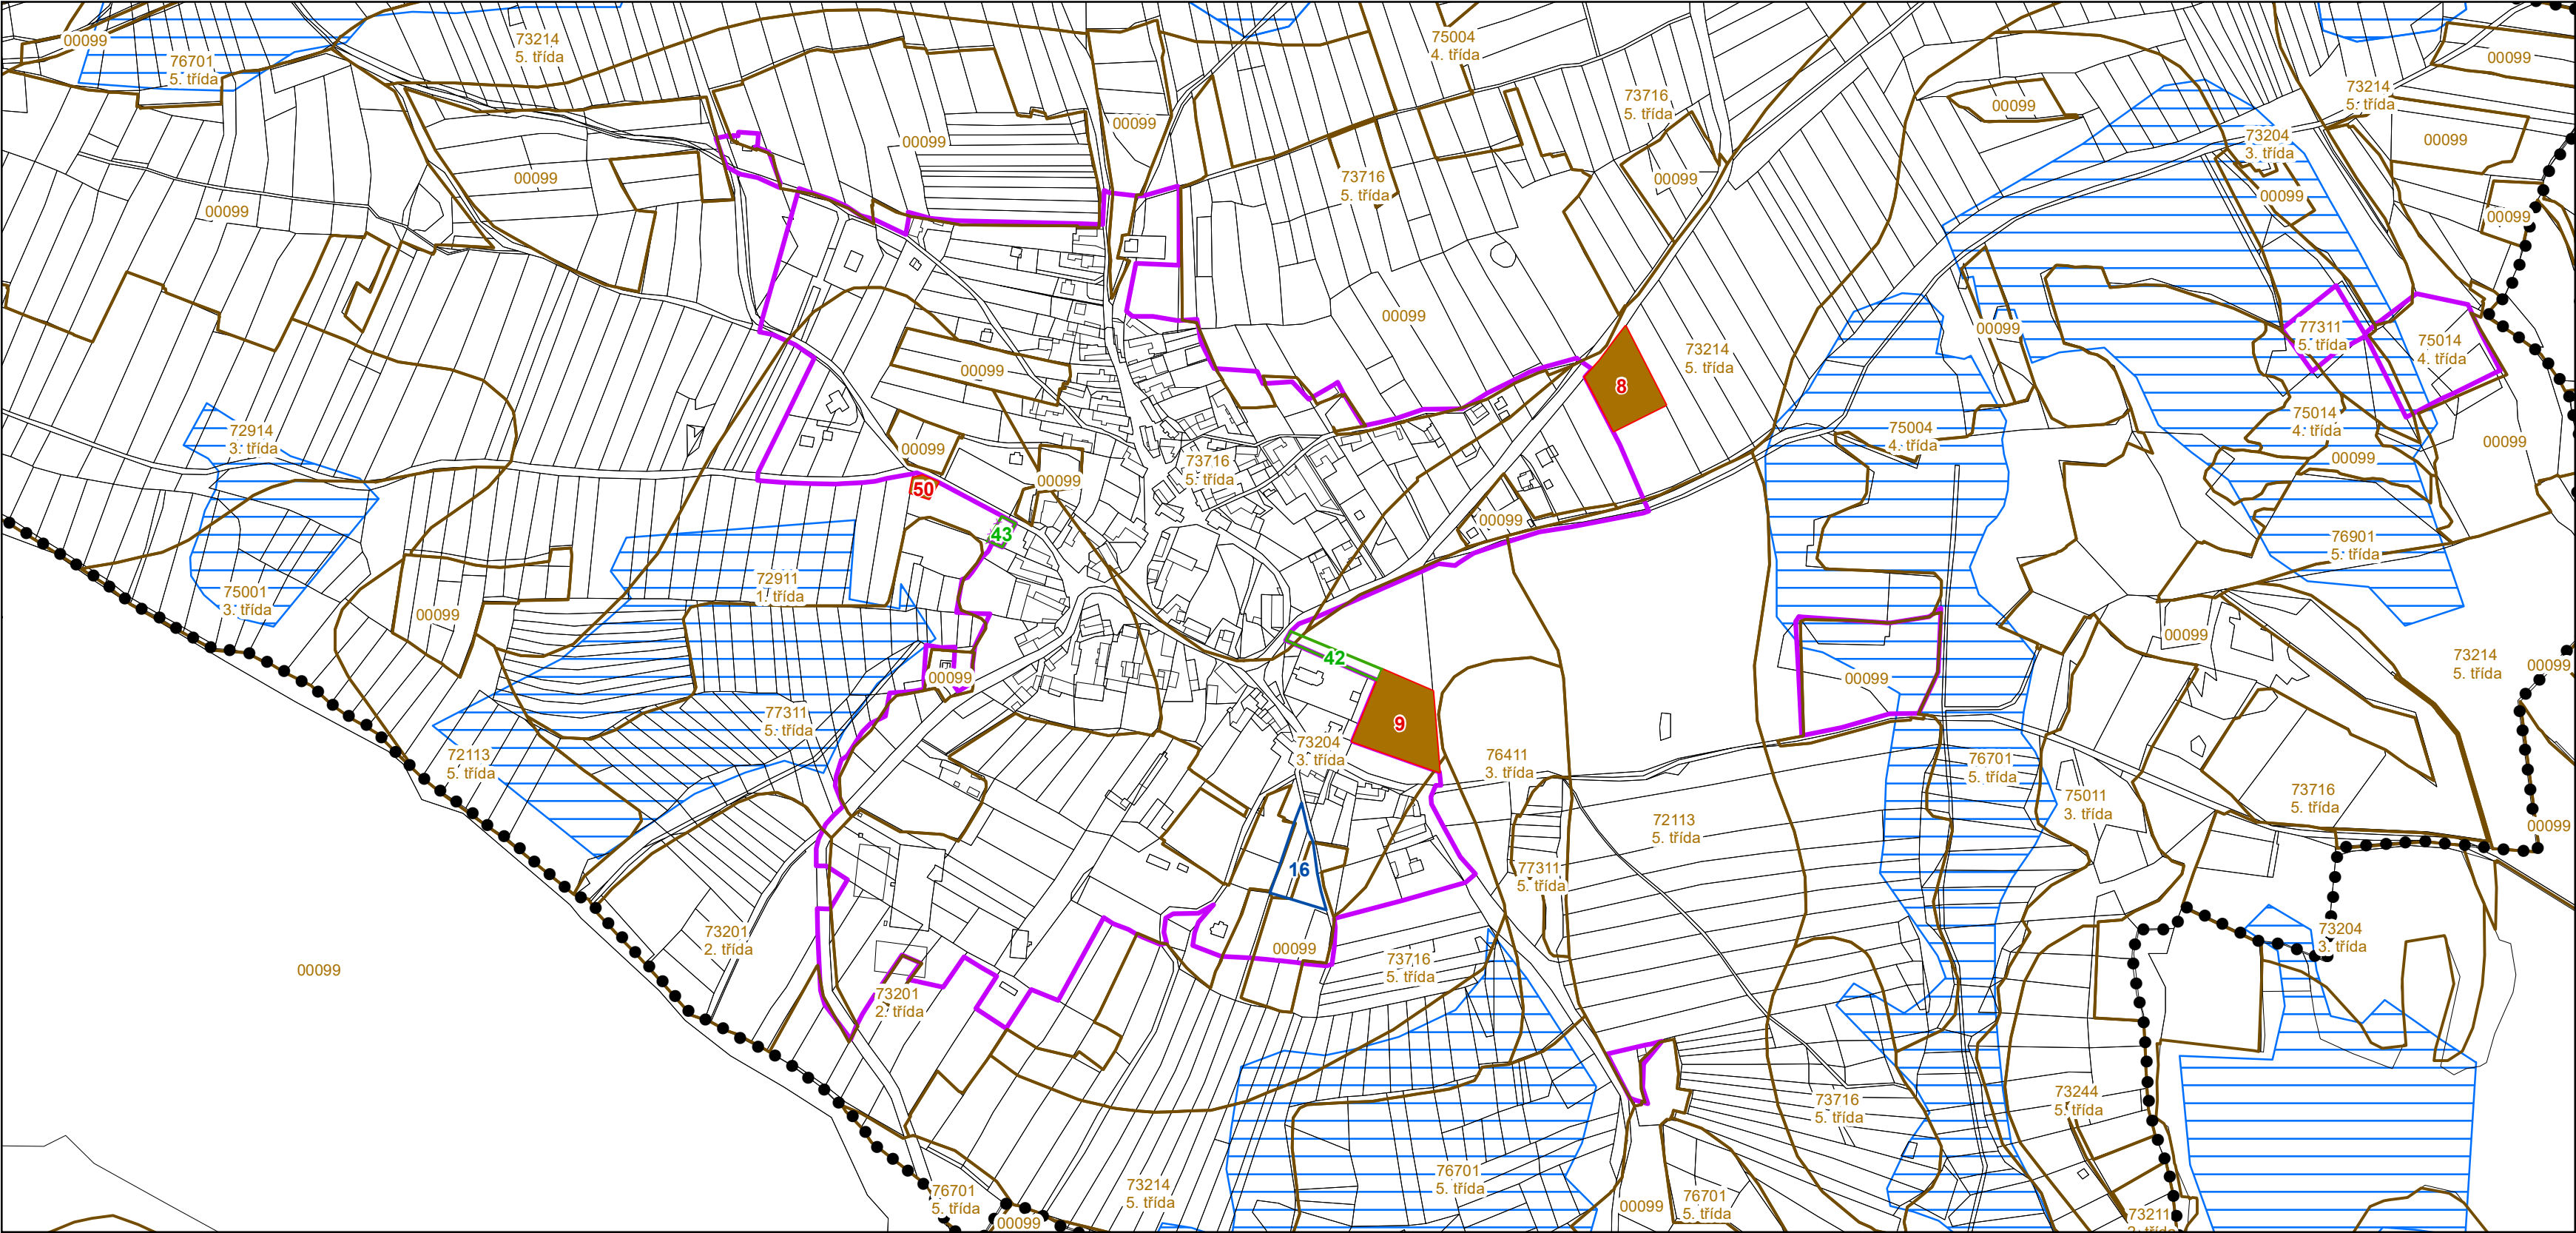

- ● ● hranice území obce
- hranice zastavěného území k 31.12.2022
- × × × × rušená hranice zastavěného území
- plochy přestavby
- plochy změn v krajině
- zastavitelné plochy

- Hranice BPEJ v KÚ obce včetně kódu a třídy ochrany
- Vložené investice na KÚ obce (meliorace, odvodnění)
- orná půda

- Zastavitelné plochy
- 8 - bydlení smíšené venkovské (SV)
  - 9 - bydlení smíšené venkovské (SV)
  - 50 - bydlení smíšené venkovské (SV)
- Plochy přestavby
- 16 - veřejná zeleň (ZV)
- Plochy změn v krajině
- 42 - zeleň krajinná (ZK)
  - 43 - zeleň - zahrady a sady (ZZ)

- Záznam o účinnosti**
- a) Označení správního orgánu, který změnu ÚP č. 3 vydal:  
Zastupitelstvo obce Kvášňovice
- b) Datum nabytí účinnosti změny ÚP č. 3:
- c) Údaje o oprávněné úřední osobě pořizovatele:  
MěÚ Horaždovice, odbor výstavby a územního plánování  
Jméno a příjmení: Mgr. Robert Flachs  
Funkce: vedoucí odboru výstavby a územního plánování

Podpis:  
Otisk úředního razítka:



AVE architekt, a.s.  
Čestkova 55, 326 00 Písek  
tel.: 377 456 697, 377 241 504  
email: ave@ave-architekt.cz

POŘIZOVATEL: MěÚ Horaždovice, odbor výstavby a územního plánování

AKCE: ÚZEMNÍ PLÁN KVÁŠŇOVICE

STUPEŇ: ZMĚNA č.3

NAZEV VÝKRESU: VÝKRES PŘEDPOKLÁDANÝCH ZÁBORŮ PŮDNÍHO FONDU

|                        |                     |          |         |             |
|------------------------|---------------------|----------|---------|-------------|
| ZODPOVĚDNÝ PROJEKTANT: | Ing. arch. V. ULČ   | DATUM:   | 03/2024 | Č. VÝKRESU: |
| VYPRACOVAL:            | Ing. arch. M. JIRSA | MĚŘITKO: | 1:5000  | 03.         |
|                        | Ing. J. RŮŽIČKA     | Č. ZAK.: | —       |             |
|                        | K. RŮŽIČKA          |          |         |             |