



Pohledy

M 1:100


SEVERNÍ POHLED

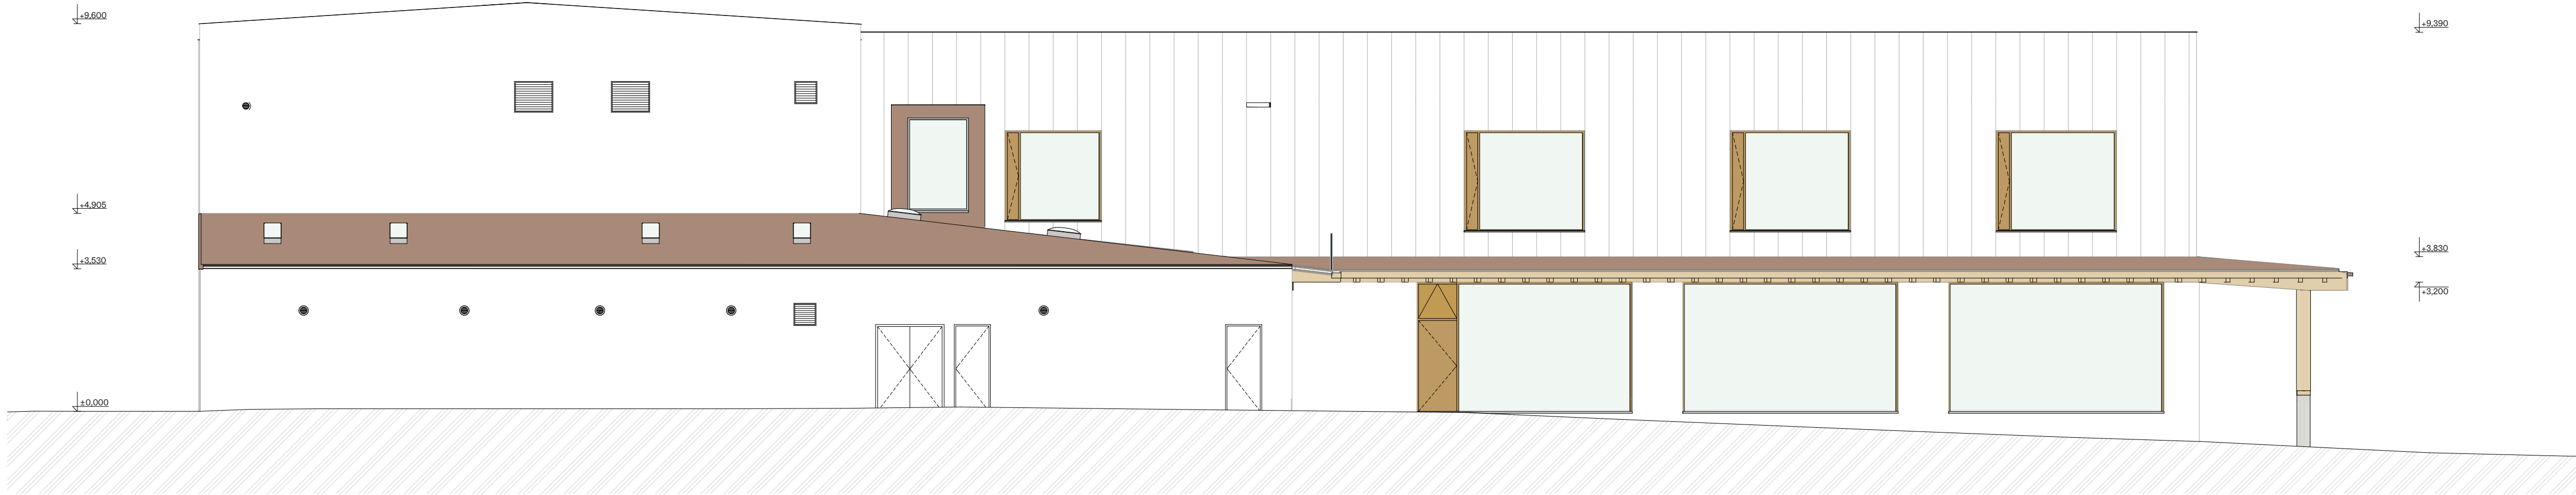


JIŽNÍ POHLED

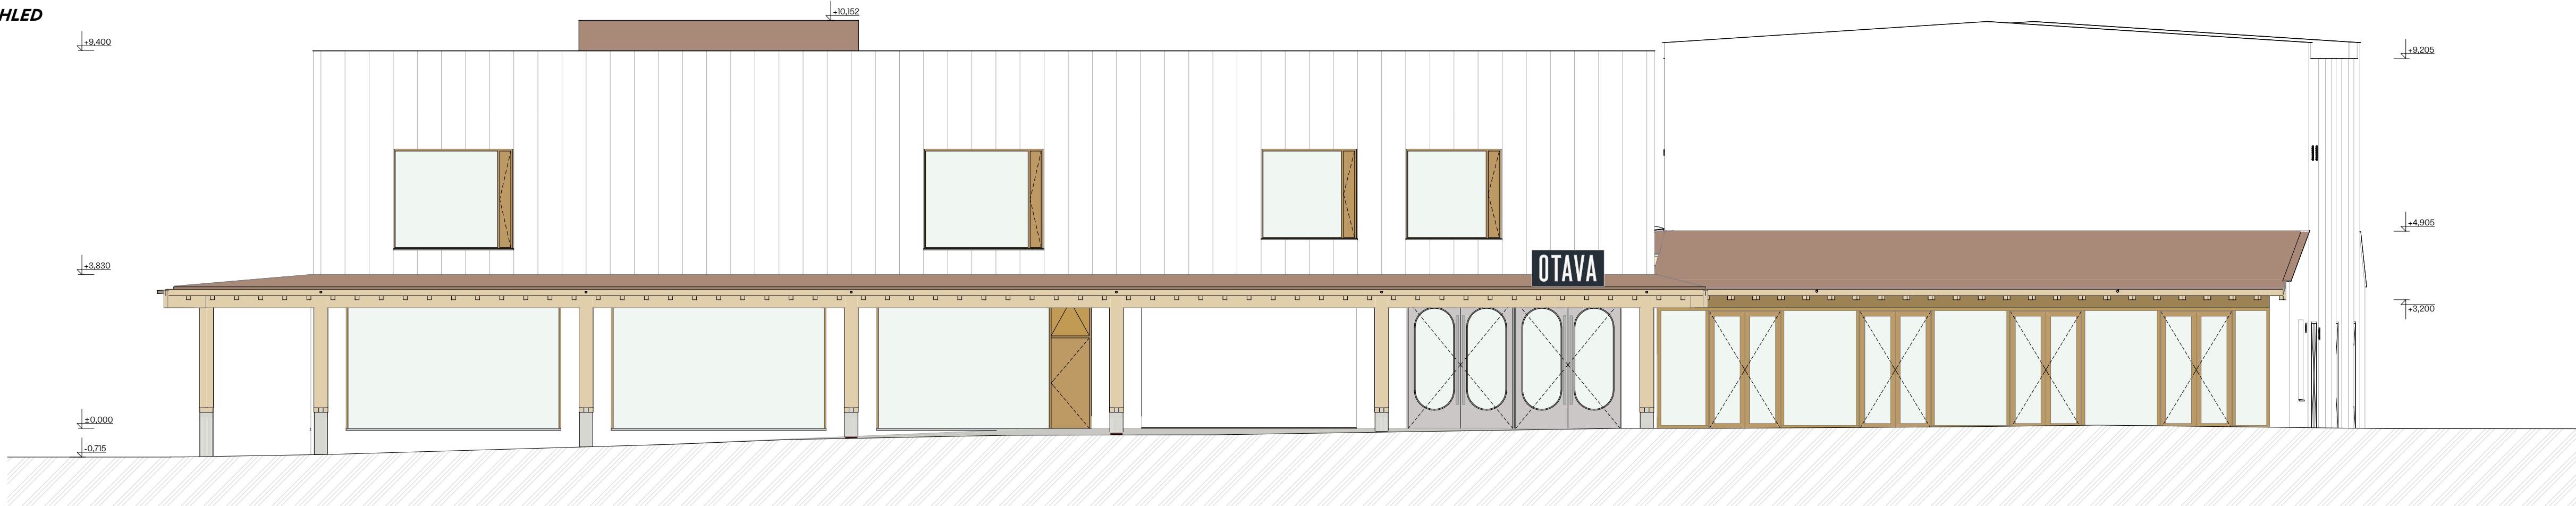

VÝCHODNÍ POHLED

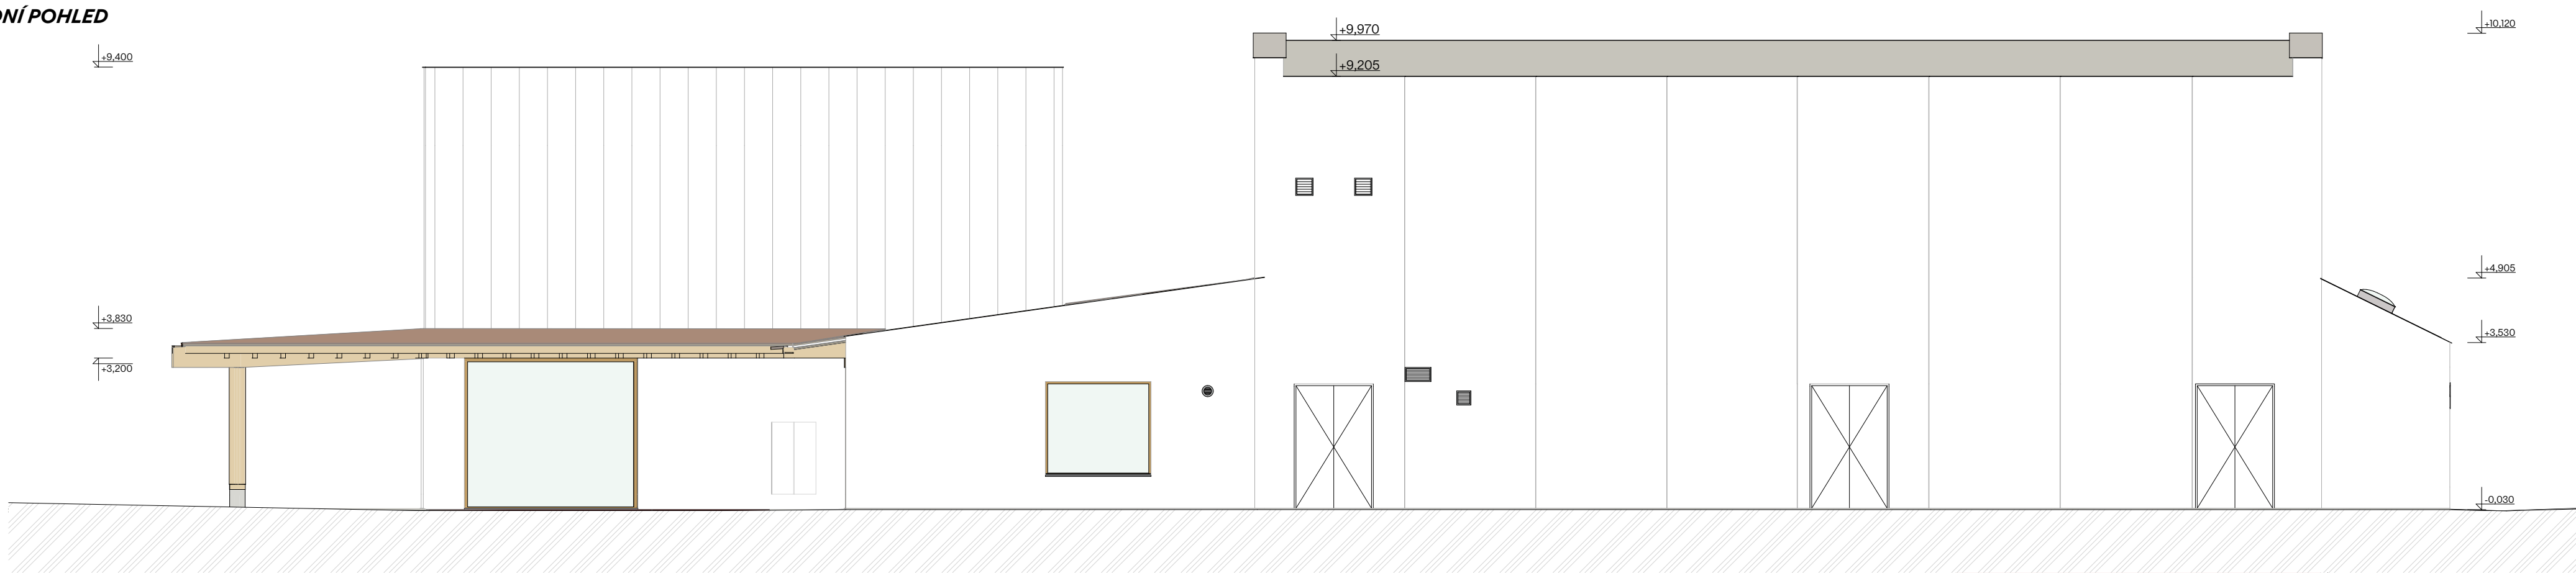


ZÁPADNÍ POHLED

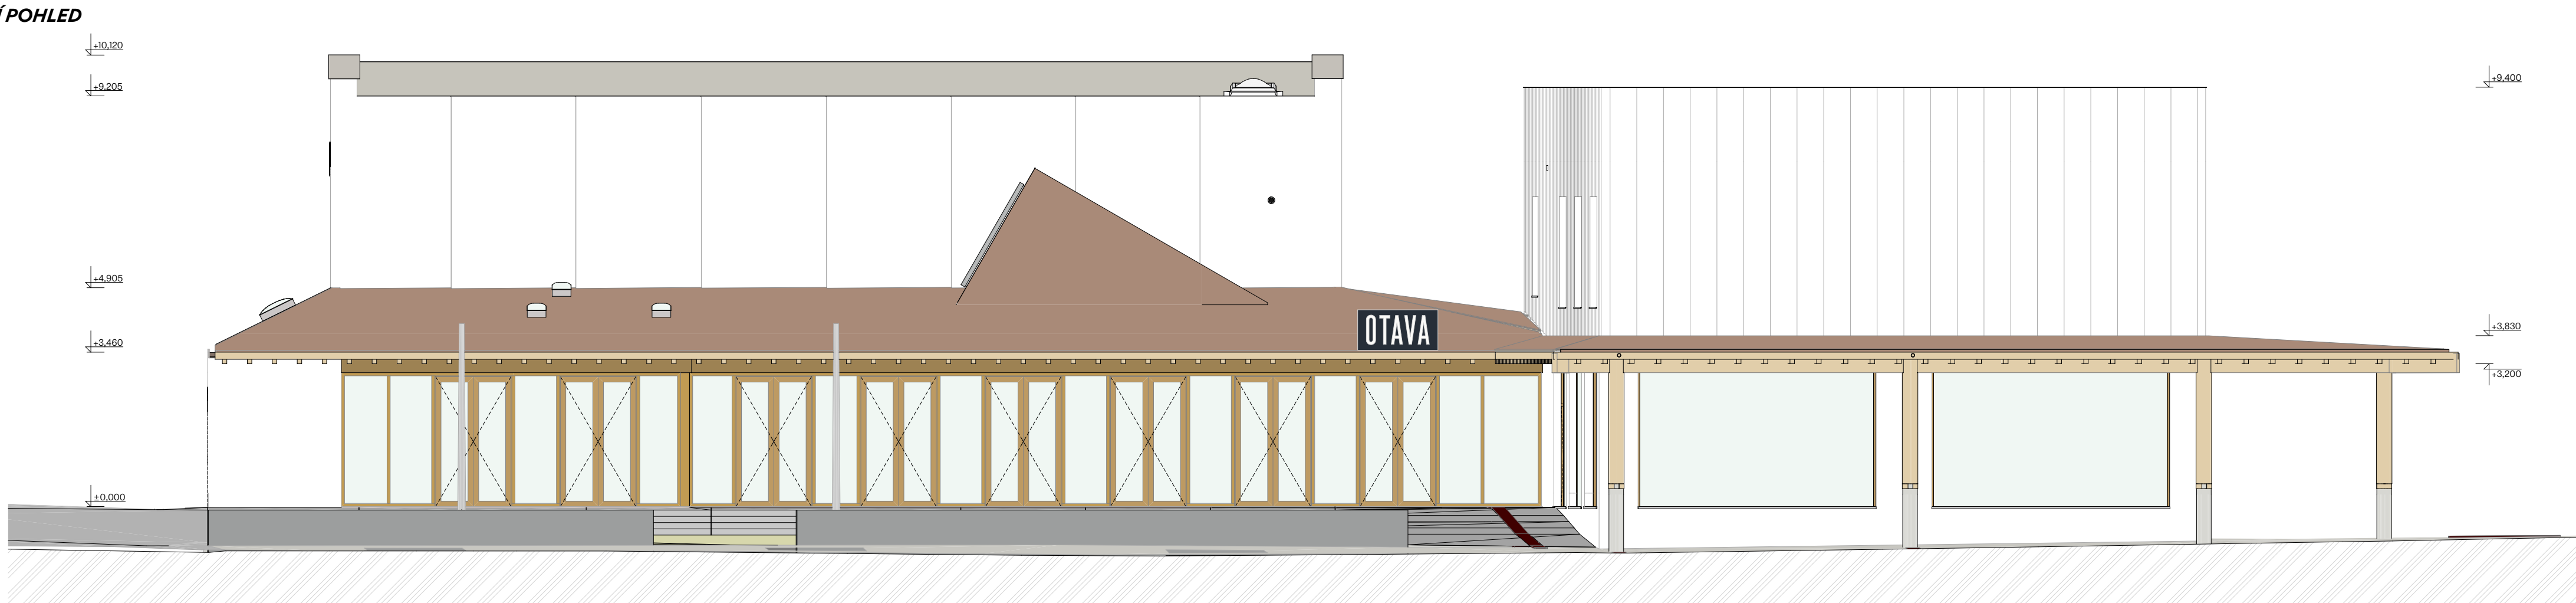

A
OC

LEGENDA

- omítka šlechtěná, s příměsí slídy (břizolit)
- měděný plech falcovaný
- dřevěné pohledové konstrukce
- dřevěné okenní rámy
- pohledový beton
- leštěná nerez
- sklo čiré

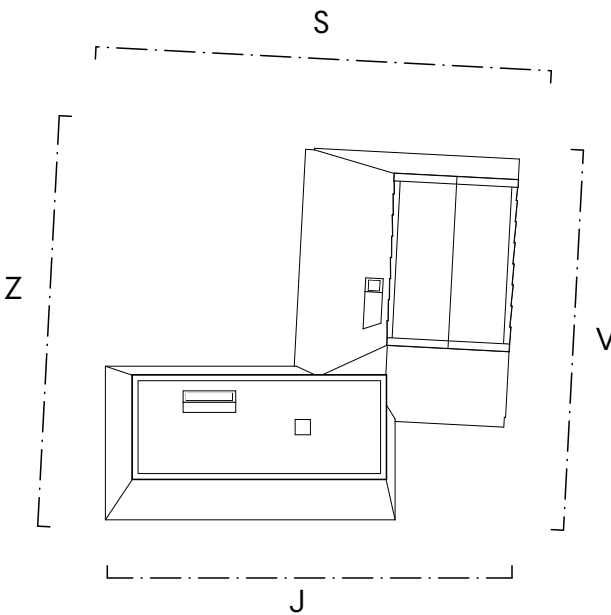

PROJEKT JE CHRÁNĚN AUTORSKÝM PRÁVEM
VŠECH ZMĚNY MUSÍ BÝT KOORDINOVÁNY S INVESTOREM A ARCHITEKTEM
KOTOVÁNÍ V MM, VÝŠKOVÉ KÓTY V M

±0,000=430,660 m n.m., Bpvr paré č.

Spolkový dům Otava

Strakonická č.p. 16
Horažovice 341 01

architekt
Aoc architekti, s.r.o.
Jomovská 565/3 Praha 7 170 00
+420 721 409 150
kancelar@aoa-archi
www.aoa-archi

zakázka
017.HOR

investor
město Horažovice
Mírová náměstí 1 Horažovice 341 01
matrika@mh.horazovice.cz
+420 371 430 569

vypracoval
MgA Ondřej Čížek Ph.D., Ing. arch. Josef Choc, Ing. arch. Barbara Lepnáková
+420 721 409 150, kancelar@aoa-archi

název výkresu
Pohledy

číslo výkresu
9

stavební objekt
SO-100

výkresová část
D.1.1.1.B

stupeň PD
DSP Dokumentace pro vydání stavebního povolení

formát
A1

měřítko
1:100

datum
05/2023