SO 500 - vodovod Babín

Babín u Horažďovic

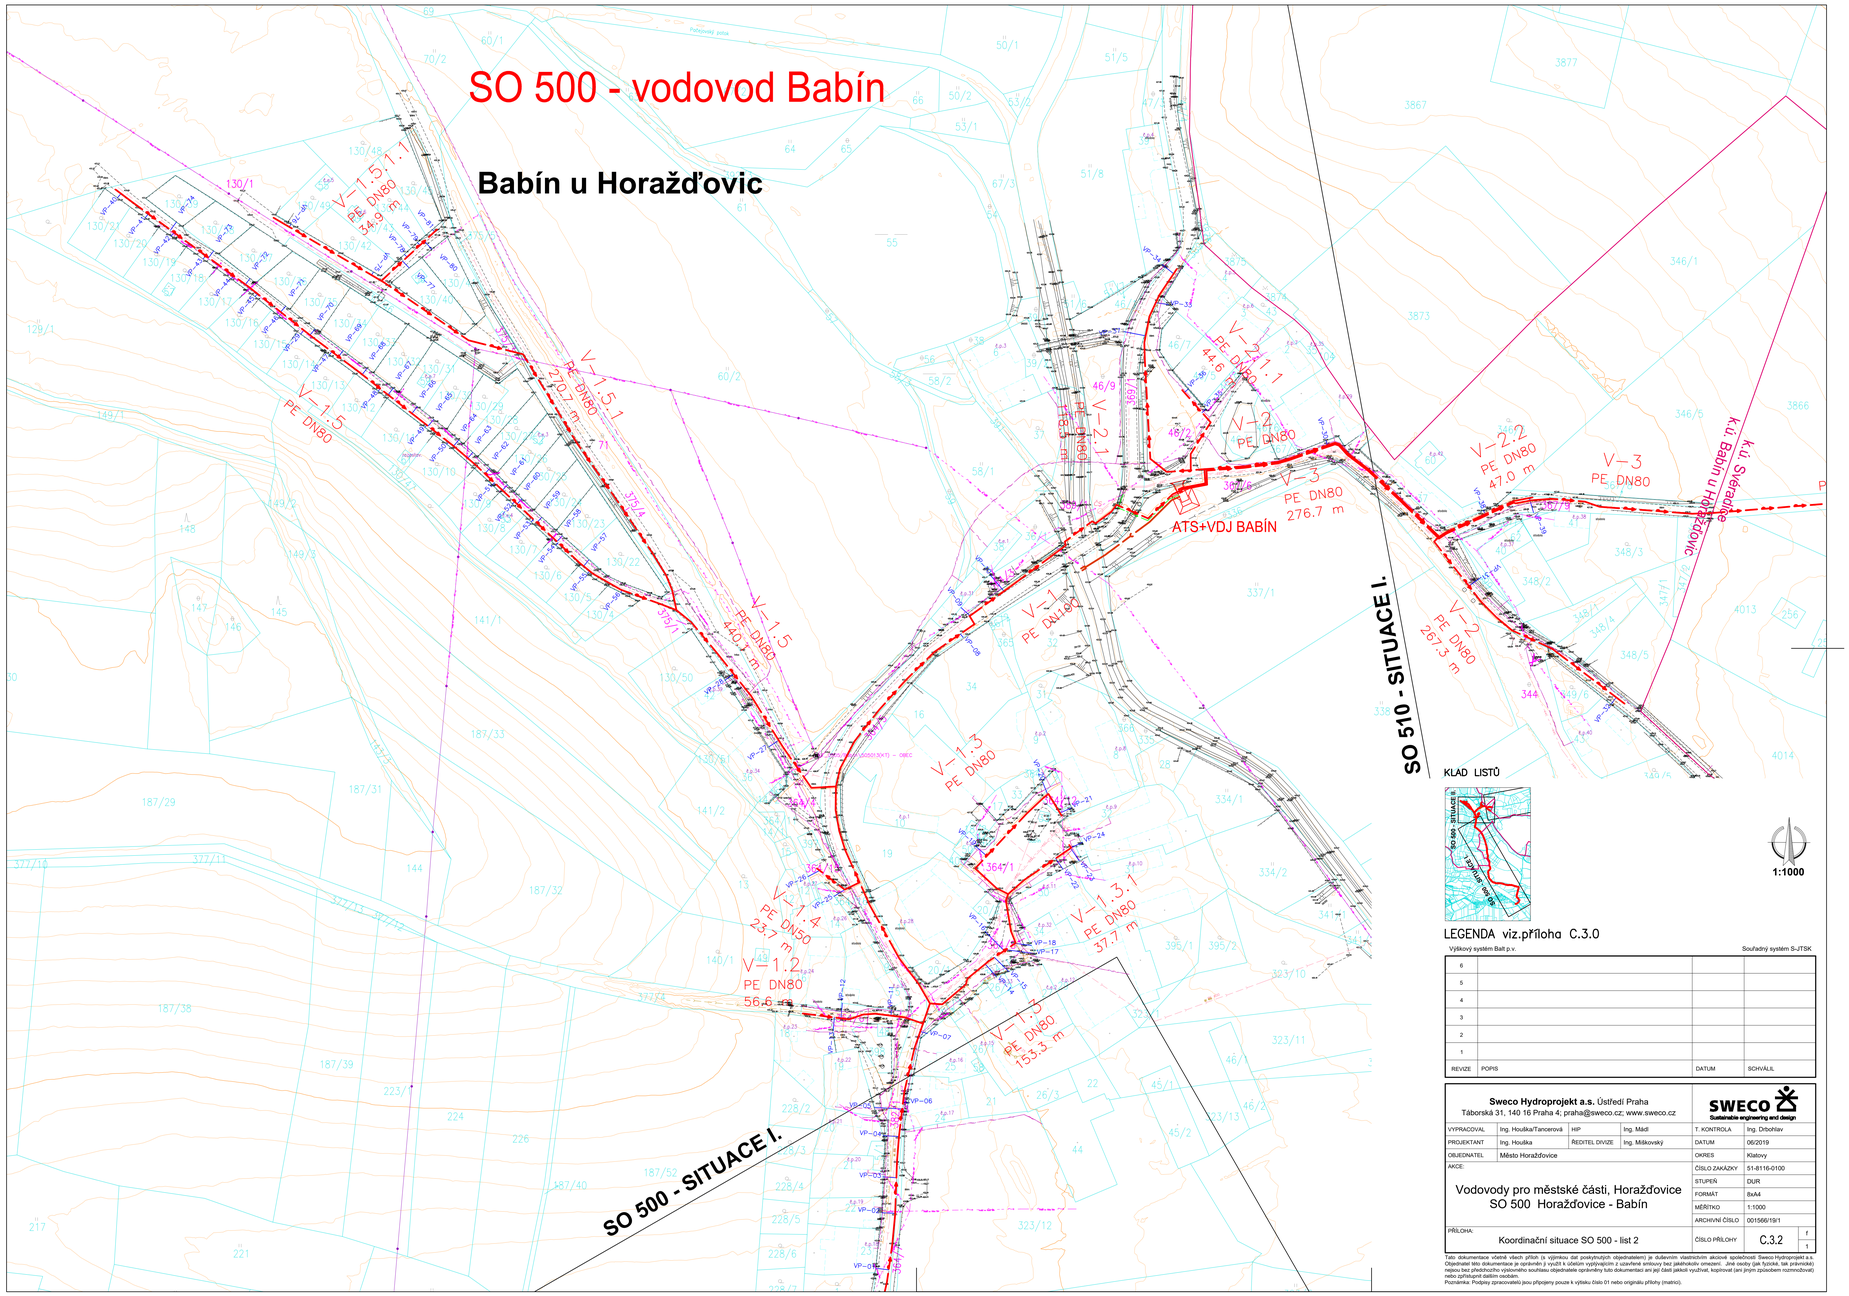

KLAD LISTŮ

1:1000

LEGENDA viz.příloha C.3.0

Výškový systém Bpt p.v. | Souřadný systém S-JTSK

REVIZE	POPIS	DATUM	SCHVÁLIL
6			
5			
4			
3			
2			
1			

Sweco Hydroprojekt a.s. Ústředí Praha
Táborská 31, 140 16 Praha 4; praha@sweco.cz; www.sweco.cz

SWECO Sustainable engineering and design

VYPRACOVAL	Ing. Houška/Tancerová	HIP	Ing. Mádl	T. KONTROLA	Ing. Dřbohlav
PROJEKTANT	Ing. Houška	ŘEDITEL DIVIZE	Ing. Miškovský	DATUM	06/2019
OBJEDNATEL	Město Horažďovice			OKRES	Klatovy
AKCE:				ČÍSLO ZAKÁZKY	51-8116-0100
Vodovody pro městské části, Horažďovice SO 500 Horažďovice - Babín				STUPEŇ	DUR
				FORMÁT	8xA4
				MĚŘÍTKO	1:1000
				ARCHIVNÍ ČÍSLO	001566/19/1
PŘÍLOHA: Koordinační situace SO 500 - list 2				ČÍSLO PŘÍLOHY	C.3.2

Tato dokumentace včetně všech příloh (s výjimkou dat poskytnutých objednatelem) je duševním vlastnictvím akciové společnosti Sweco Hydroprojekt a.s. Objednatel této dokumentace je oprávněn ji využít k účelům vyplývajícím z uzavřené smlouvy bez jakéhokoliv omezení. Jiné osoby (jak fyzické, tak právnické) nejsou bez předchozího výslovného souhlasu objednatele oprávněny tuto dokumentaci ani její části jakkoli využívat, kopírovat (ani jiným způsobem rozmnožovat) nebo zpřístupnit dalším osobám.
Poznámka: Podpisy zpracovatelů jsou připojeny pouze k výtisku číslo 01 nebo originálu přílohy (matrice).