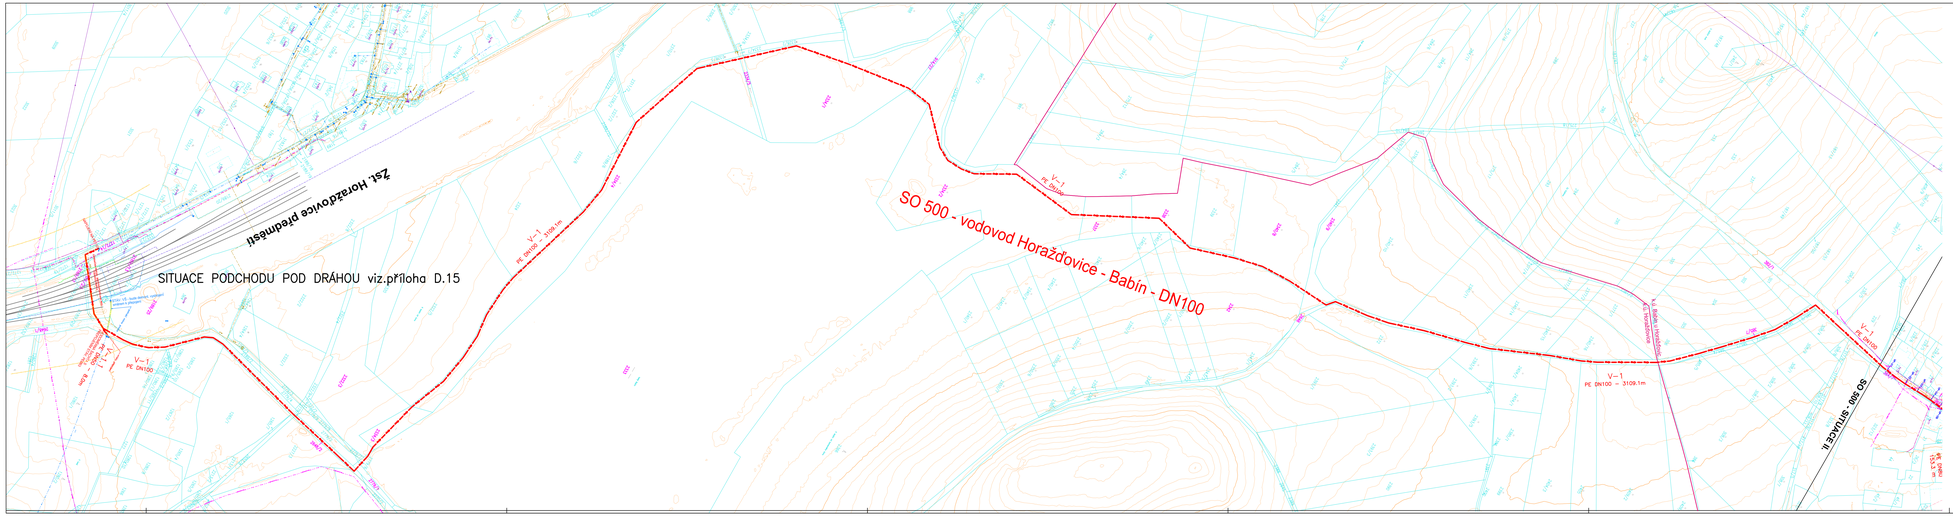

KLAD LISTŮ

LEGENDA viz.příloha C.3.0

Výškový systém Bpv Souřadný systém S-JTSK

REVIZE	POPIS	DATUM	SCHVÁLIL
6			
5			
4			
3			
2			
1			

Sweco Hydroprojekt a.s. Ústředí Praha
Táborská 31, 140 16 Praha 4; praha@sweco.cz; www.sweco.cz

SWECO Sustainable engineering and design

VYPRACOVAL	Ing. Houška/Tančerová	HIP	Ing. Mádl	T. KONTROLA	Ing. Drbohlav
PROJEKTANT	Ing. Houška	ŘEDITEL DHZE	Ing. Máslovský	DATUM	06/2019
OBJEDNATEL	Město Horažďovice			OKRES	Klatovy
AKCE:				ČÍSLO ZAKÁZKY	51-8116-0100
Vodovody pro městské části, Horažďovice SO 500 Horažďovice - Babín				STUPEŇ	DUR
				FORMÁT	7xA4
				MĚŘÍTKO	1:2000
				ARCHIVNÍ ČÍSLO	0015667/19/1
PŘÍLOHA: Koordinační situace SO 500 - list 1				ČÍSLO PŘÍLOHY	C.3.1 (1/1)

Tato dokumentace včetně všech příloh je výlučným duševním vlastnictvím společnosti Sweco Hydroprojekt a.s. Objednatele této dokumentace je oprávněn z použití k účelům vyplývajícím z uzavřené smlouvy bez jakéhokoliv omezení. Jiné osoby (jak fyzické, tak právnické) nejsou bez předchozího výslovného souhlasu objednatele oprávněny tuto dokumentaci ani její část jakkoli využívat, kopírovat (ani jiným způsobem rozmnožovat) nebo zpřístupňovat třetím osobám.
Poznámka: Podpisy zainteresovaných jsou přístupny pouze k výtisku (folio 01 nebo originálu přílohy (matrice).