




- LEGENDA:
- obruby
 - snížené obruby
 - opatření pro nevidomé
 - plochy komunikací - asfalt
 - plochy parkování
 - chodníkové plochy
 - plochy cyklisti
 - zeleň
 - VDZ - návrh
 - VDZ - stávající
 - železniční trať
 - dlažba

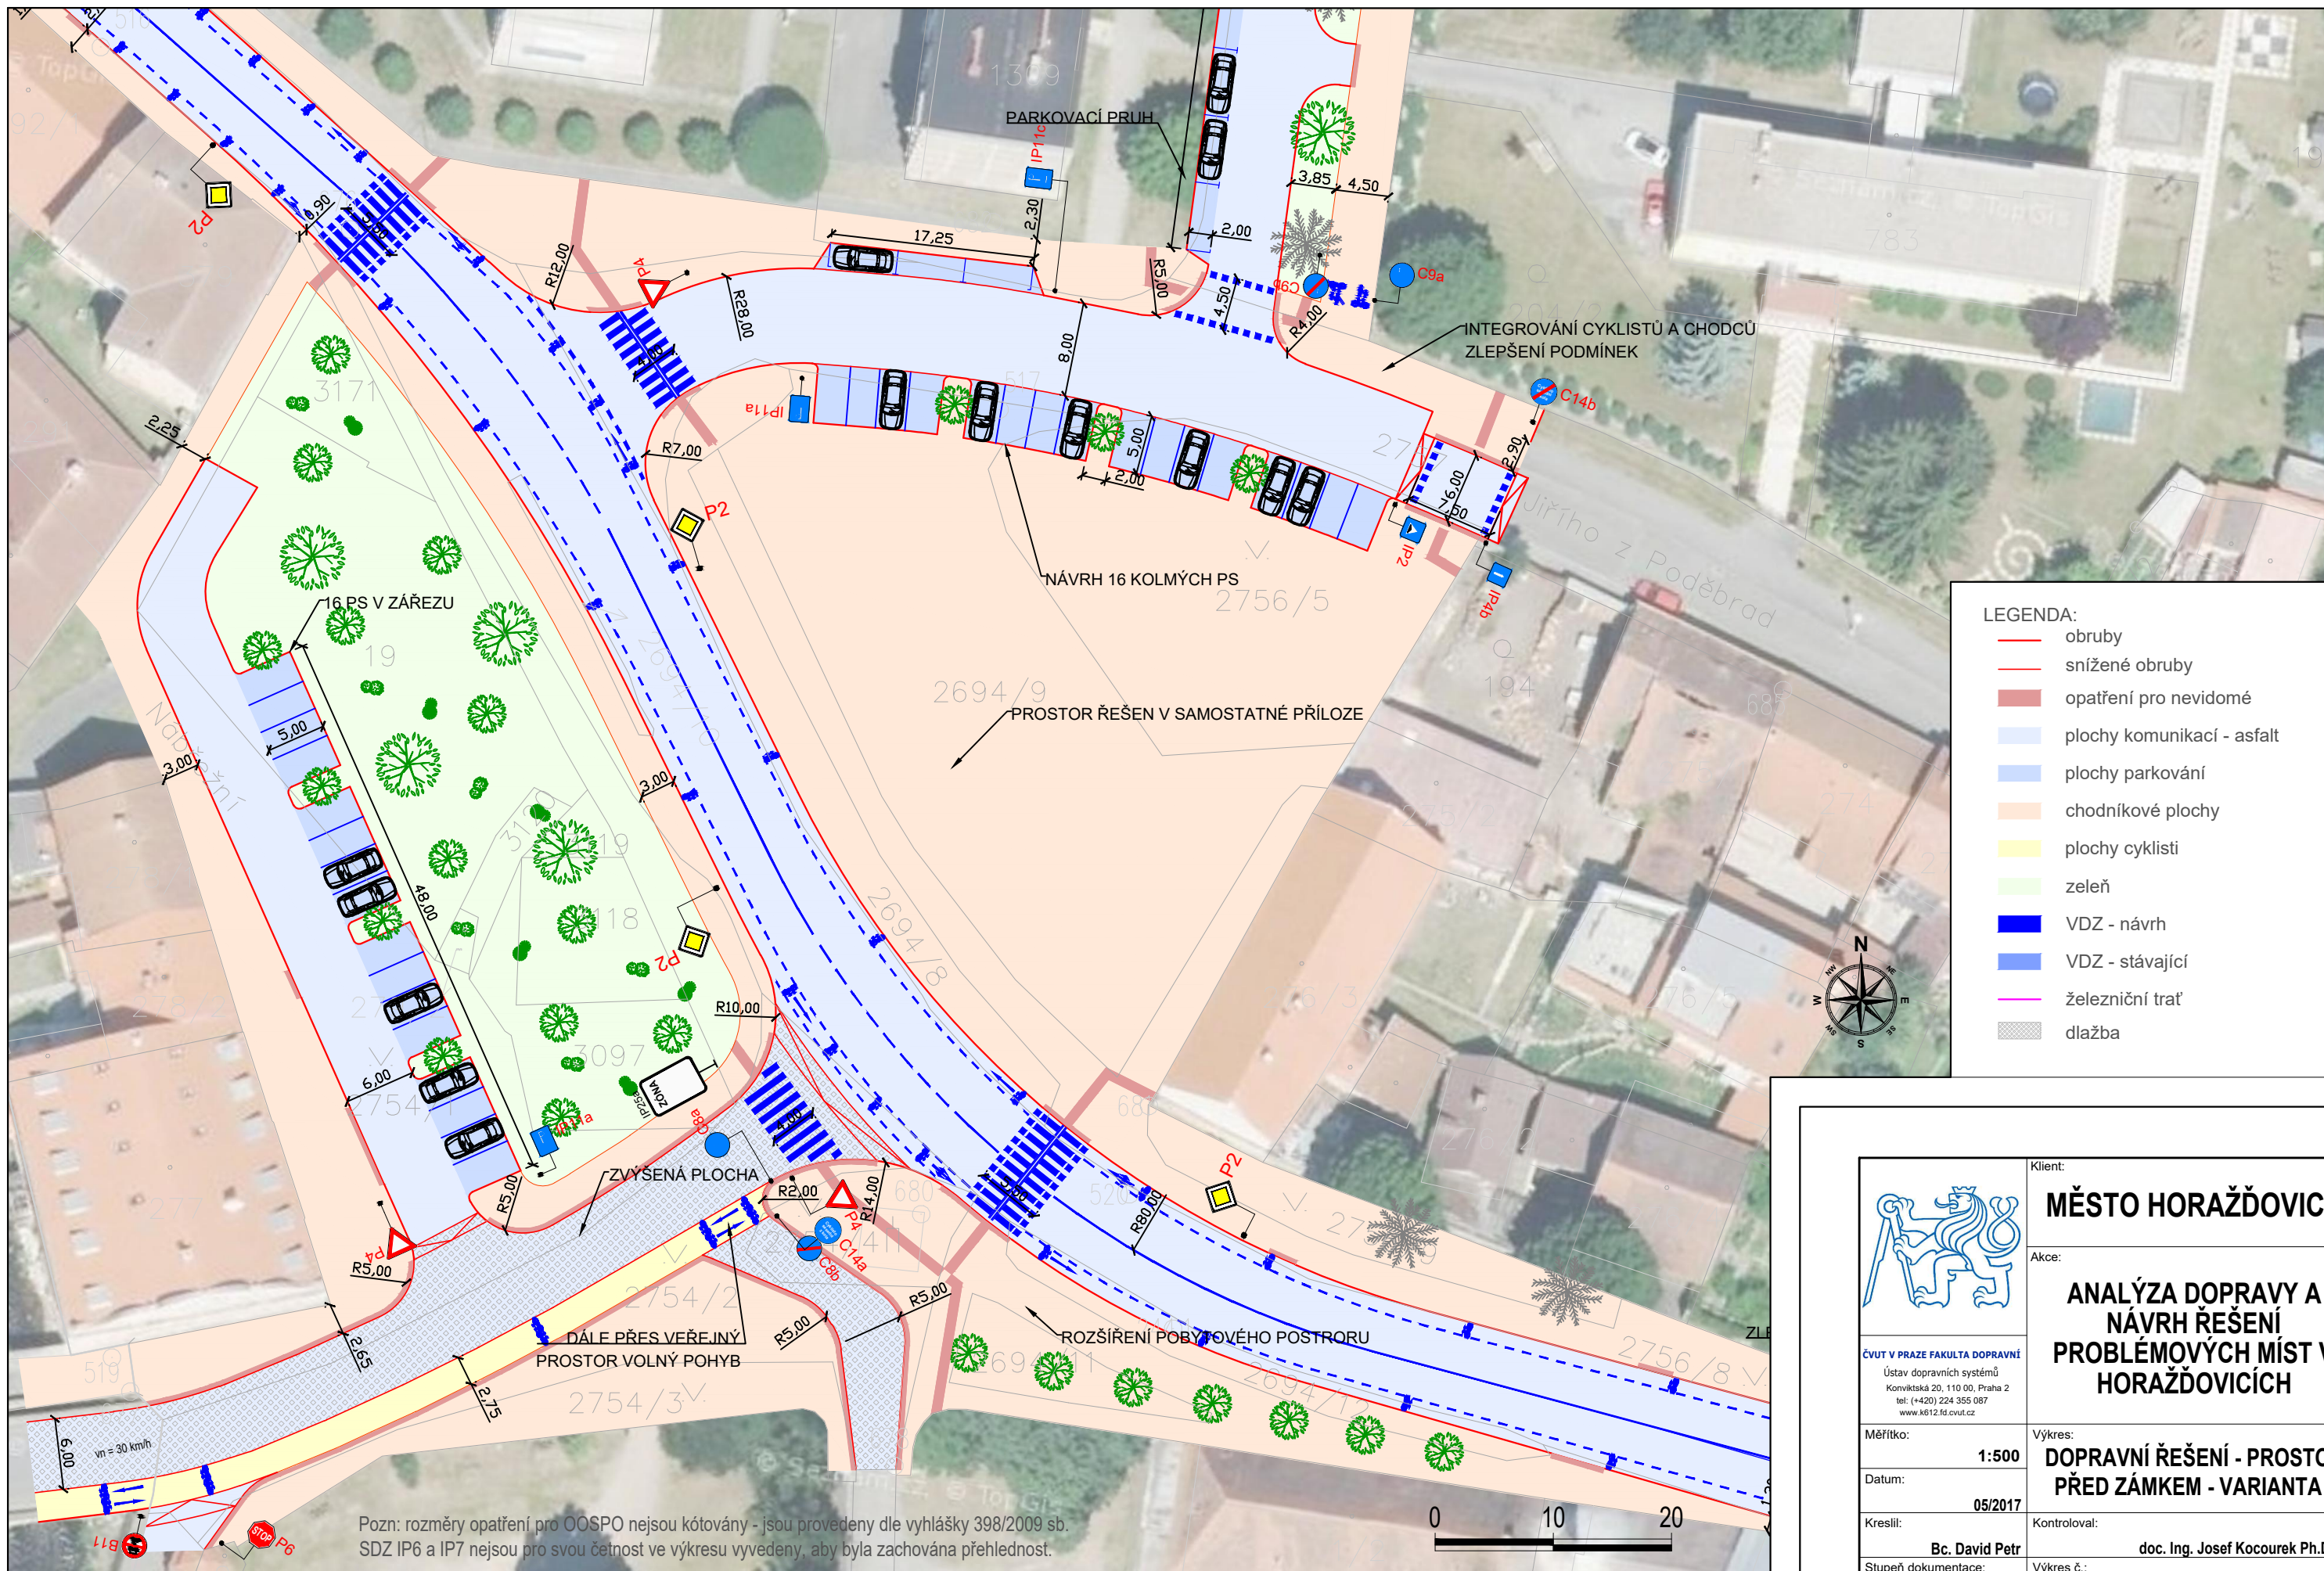

ČVUT V PRAZE FAKULTA DOPRAVNÍ
Ústav dopravních systémů
Konviktská 20, 110 00, Praha 2
tel: (+420) 224 355 087
www.k612.fd.cvut.cz

Měřítka: 1:500
Datum: 05/2017
Kreslil: Bc. David Petr
Stupeň dokumentace: KONCEPT

Klient: MĚSTO HORAŽĎOVICE
Akce: ANALÝZA DOPRAVY A
NÁVRH ŘEŠENÍ
PROBLÉMOVÝCH MÍST V
HORAŽĎOVICÍCH
Výkres: DOPRAVNÍ ŘEŠENÍ - PROSTOR
PŘED ZÁMKEM - VARIANTA 1
Kontroloval: doc. Ing. Josef Kocourek Ph.D.
Výkres č.: 4.8