


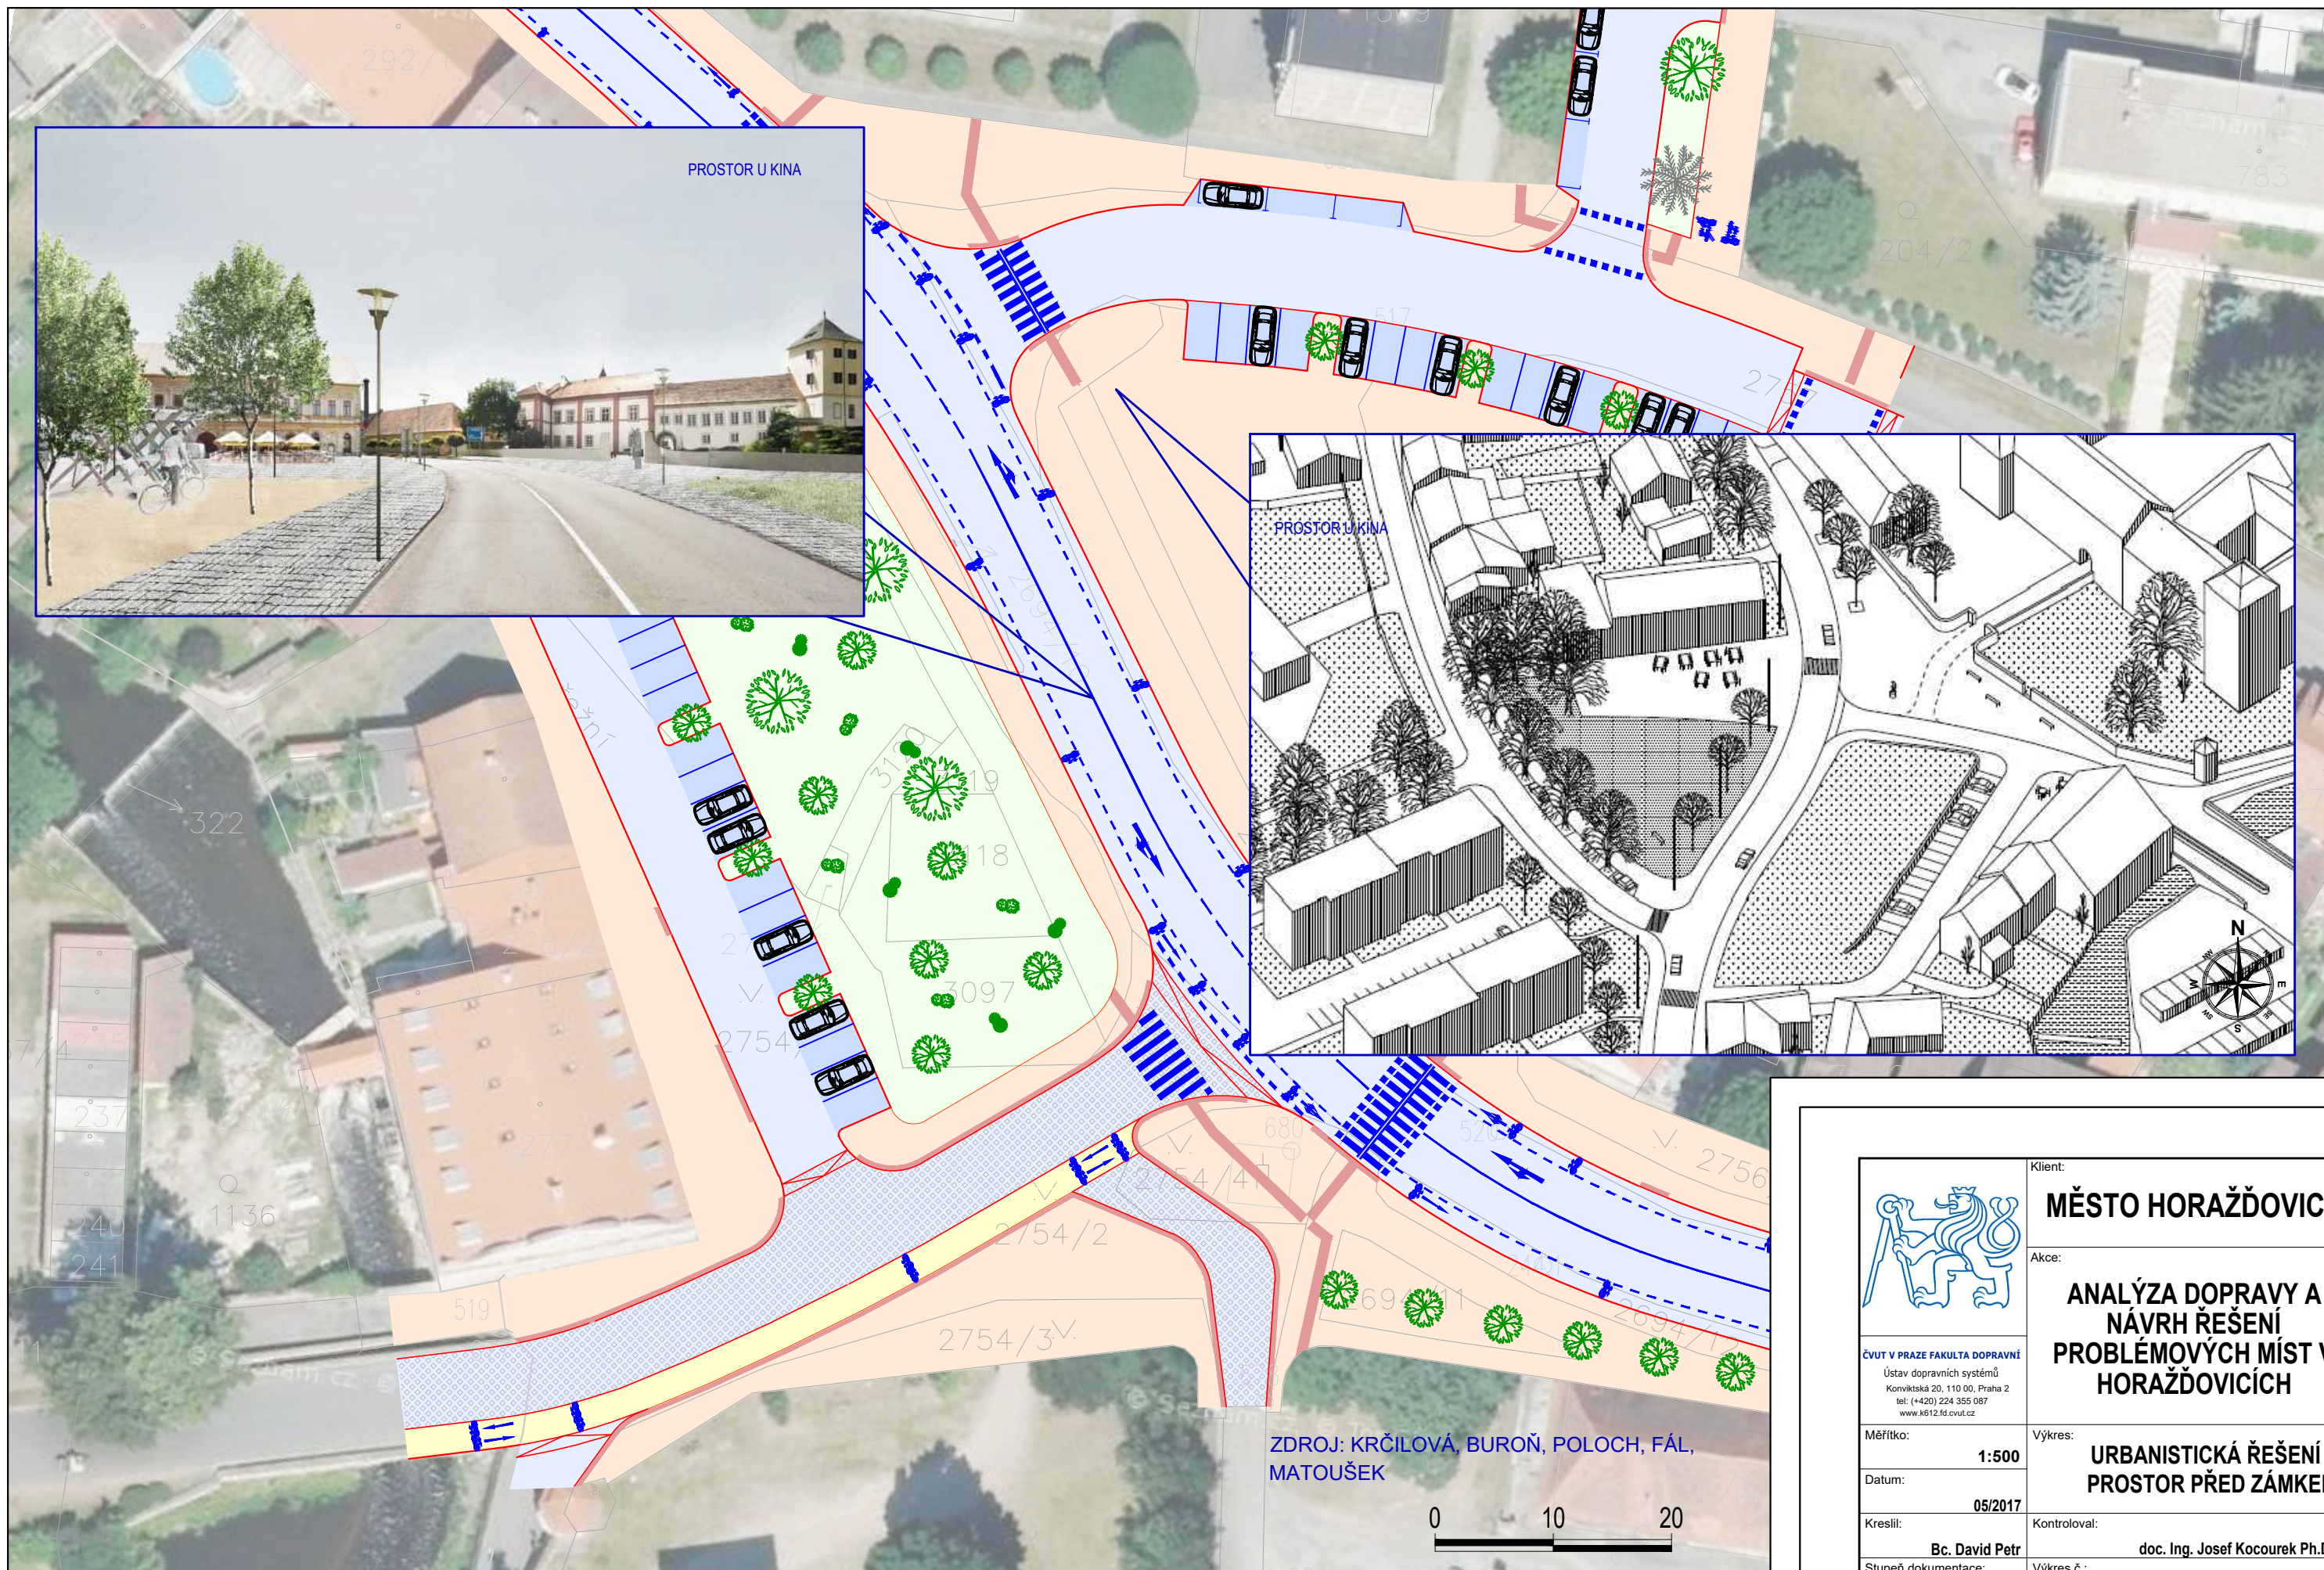

 ČVUT V PRAZE FAKULTA DOPRAVNÍ Ústav dopravních systémů Konviktská 20, 110 00, Praha 2 tel: (+420) 224 355 087 www.k612.fd.cvut.cz	Klient:	MĚSTO HORAŽĐOVICE
	Akce:	ANALÝZA DOPRAVY A NÁVRH ŘEŠENÍ PROBLÉMOVÝCH MÍST V HORAŽĐOVICÍCH
	Měřítka:	Výkres:
	Datum:	URBANISTICKÁ ŘEŠENÍ - PROSTOR PŘED ZÁMKEM
	Kreslil:	Kontroloval:
	Stupeň dokumentace:	

1:500

05/2017

Bc. David Petr

KONCEPT

doc. Ing. Josef Kocourek Ph.D.

Výkres č.:
6.4