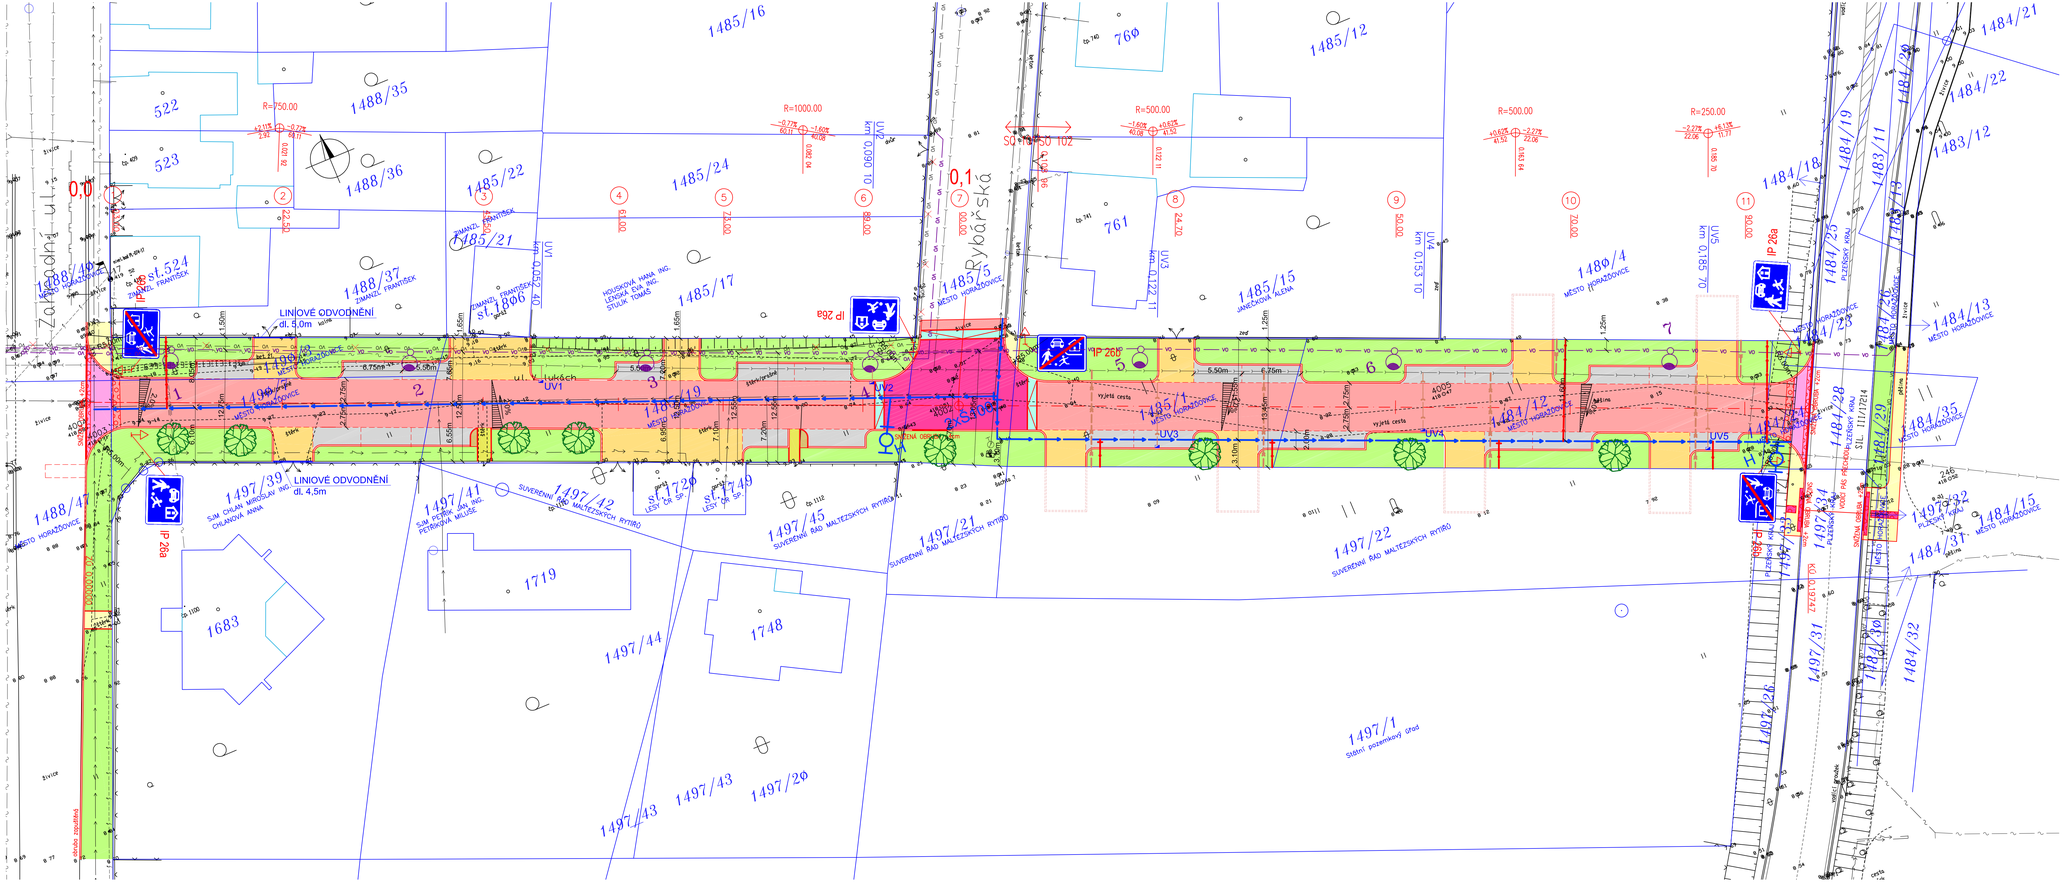

SEZNAM OBJEKTŮ

- SO 101 REKONSTRUKCE UL. V LUKÁCH
- SO 102 PRODLOUŽENÍ UL. V LUKÁCH
- SO 301 VODOVOD
- SO 302 VODOVODNÍ A KANALIZAČNÍ PŘÍPOJKY
- SO 401 VEŘEJNÉ OSVĚTLENÍ
- SO 801 SADOVÉ ÚPRAVY

LEGENDA:

- NOVÁ KONSTRUKCE VOZOVKY
- CHODNÍK - ZÁMKOVÁ DLAŽBA
- VSTUP - ZÁMKOVÁ DLAŽBA
- VJEZD - ZÁMKOVÁ DLAŽBA
- CHODNÍKOVÝ PŘEJEZD - BETONOVÁ DLAŽBA
- NÁJEZD ZVÝŠENÉ PLOCHY - KAMENNÁ DLAŽBA
- ZVÝŠENÁ PLOCHA - BETONOVÁ DLAŽBA
- ZELEŇ - TRÁVNÍK
- ZÁMKOVÁ DLAŽBA
- PARKOVACÍ STÁNÍ - ZÁMKOVÁ DLAŽBA
- SIGNÁLNÍ, VAROVNÝ PÁS PRO NEVIDOMÉ
- Prunus hillieri "Spire" - třešeň - 8 ks

STÁVAJÍCÍ INŽENÝRSKÉ SÍTĚ:

- KANALIZACE
- STL PLYNOVOD
- VODOVOD
- KABEL TEL. O2 - METALICKÁ SÍŤ
- VEDENÍ ČEZ NN NADZEMNÍ
- VEDENÍ ČEZ NN PODZEMNÍ
- VO VEŘEJNÉ OSVĚTLENÍ

NAVRŽENÉ INŽENÝRSKÉ SÍTĚ:

- VÝMĚNA VODOVODNÍHO POTRUBÍ VE STÁVAJÍCÍ TRASE
- NOVÁ TRASA VODOVODU
- VODOVODNÍ PŘÍPOJKA
- KANALIZAČNÍ PŘÍPOJKA
- ULIČNÍ VPUST
- STOŽÁR VO
- VO VEŘEJNÉ OSVĚTLENÍ

- HRANICE KATASTRŮ
- SLOUČENÁ HRANICE

RUŠENÉ INŽENÝRSKÉ SÍTĚ:

- VO VEŘEJNÉ OSVĚTLENÍ - RUŠENÉ

PŘED ZAHÁJENÍM ZEMNÍCH PRACÍ VYTYČIT VŠECHNY INŽENÝRSKÉ SÍTĚ A DODRŽOVAT PODMÍNKY JEJICH SPRÁVCŮ. ZÁKRES INŽENÝRSKÝCH SÍTÍ NESLOUŽÍ JAKO VYTYČOVACÍ VÝKRES. KABELY NUTNO VYTYČIT A OVĚŘIT SONDAMI.

PROJEKTOVÁNÍ DOPRAVNÍCH STAVEB
Projekční kancelář Ing. Škubalová
U Bachmače 29, 326 00 PLZEŇ
tel. 377 455 842

souřadnicový systém S - JTSK *výškový systém B.p.v.*

VED. PROJEKTANT	ZODP. PROJEKTANT	VYPRACOVAL	SCHválil	Projekční kancelář Ing. Škubalová U Bachmače 29, 326 00 PLZEŇ tel. 377 455 842	
Ing. Škubalová	Ing. Škubalová	Ing. Bobková	Ing. Škubalová		
KRAJ: PLZEŇSKÝ	KAT.ÚZEMÍ: HORAŽĎOVICE			FORMÁT	
OBJEDNATEL: MĚSTO HORAŽĎOVICE				DATUM	2/2016
ÚČEL				ÚČEL	DÚR
Rekonstrukce a prodloužení ul. V Lukách, Horažďovice				ČÍS. ZAKÁZKY	1619
				MĚŘÍTKO	1:250
OBSAH				ČÍS. VÝKRESU	ČÍS. KOPIE
KOORDINAČNÍ SITUACE				C.3	