


LEGENDA

- 312 Cyklistické trasy v extravilánu
- C1 Hlavní cyklistická trasa C1
- C2 Hlavní cyklistická trasa C1
- V Vedlejší cyklistické trasy V
- Loreta Názvy městských částí
- Strakonická Názvy ulic
- Jednosměrná ulice pro vozidla i cyklo
- C1 Začátek / Konec cyklistické trasy C1
- C1 Cyklistické centrum / Cyklopoint
- C1 Parcely / polohopis
- C1 Stavby
- C1 Vlaková stanice / Vlakové nádraží
- C1 Autobusové nádraží
- C1 Informační centrum
- C1 Označení schematického příčného řezu

LEGENDA - ZPŮSOB VEDENÍ CYKLISTŮ

- Navržené cyklistické trasy
- Stávající cyklistické trasy
- Piktogramový koridor pro cyklisty
- Ochranný pruh pro cyklisty
- C9 ... Stezka pro chodce a cyklisty - se společným provozem
- C8 ... Stezka pro cyklisty
- IP4b, E12a/b, B2 ... Cyklobusovměrka v jednosměrné komunikaci
- IZ5a ... Cyklistická doprava vedena v obytné zóně
- A19 ... Cyklistická doprava ve zklidněných komunikacích a zónách
- Cyklistická doprava vedena historickým jádrem města
- IS21a ... Cyklistická doprava v extravilánu

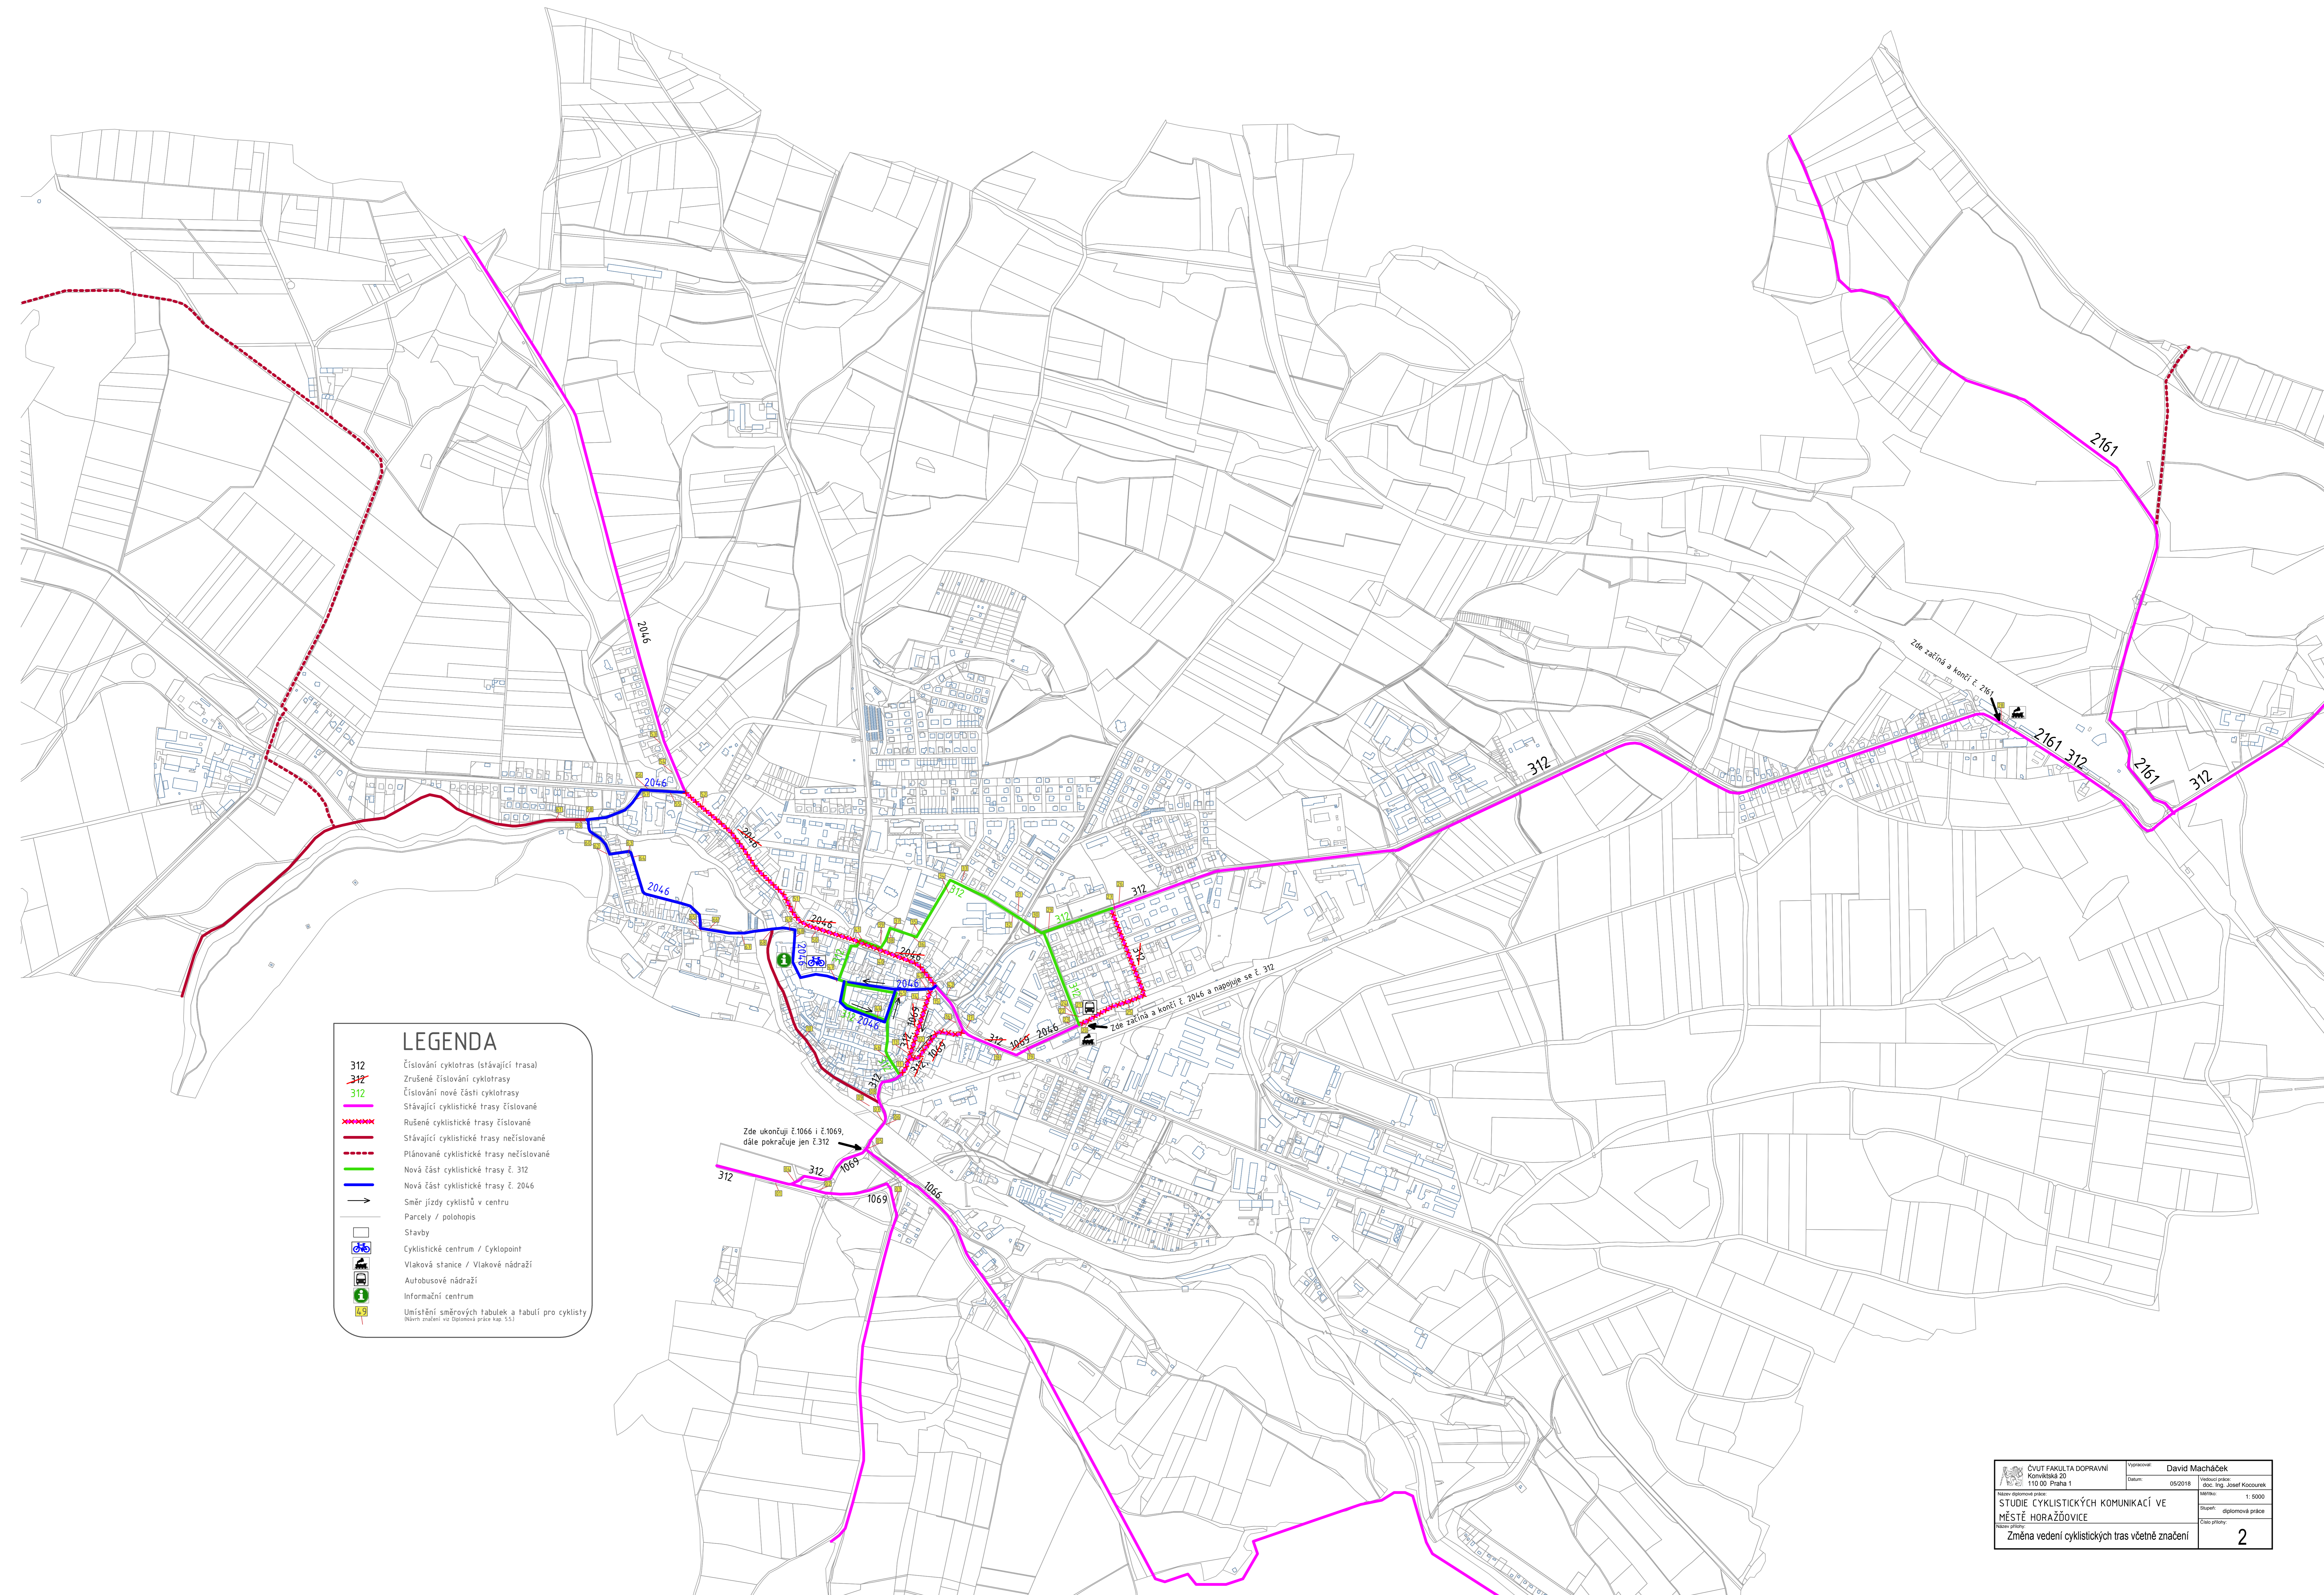

LEGENDA

- 312 Číslování cyklotras (stávající trasa)
- ~~312~~ Zrušené číslování cyklotras
- 312 Číslování nové části cyklotras
- 312 Stávající cyklistické trasy číslované
- XXXXXX Rušené cyklistické trasy číslované
- Stávající cyklistické trasy nečíslované
- Plánované cyklistické trasy nečíslované
- Nová část cyklistické trasy č. 312
- Nová část cyklistické trasy č. 2046
- Směr jízdy cyklistů v centru
- Parcely / polohopis
- Stavby
- 🚲 Cyklistické centrum / Cyklopoint
- 🚂 Vlaková stanice / Vlakové nádraží
- 🚌 Autobusové nádraží
- ℹ Informační centrum
- 📍 Umístění směrových tabulek a tabulí pro cyklisty

Návrh zrušení viz. Diplomová práce kap. 5.3.1