



HORAŽDOVICE - BABÍN

Kanalizace a centrální ČOV
 Situace M 1:1000

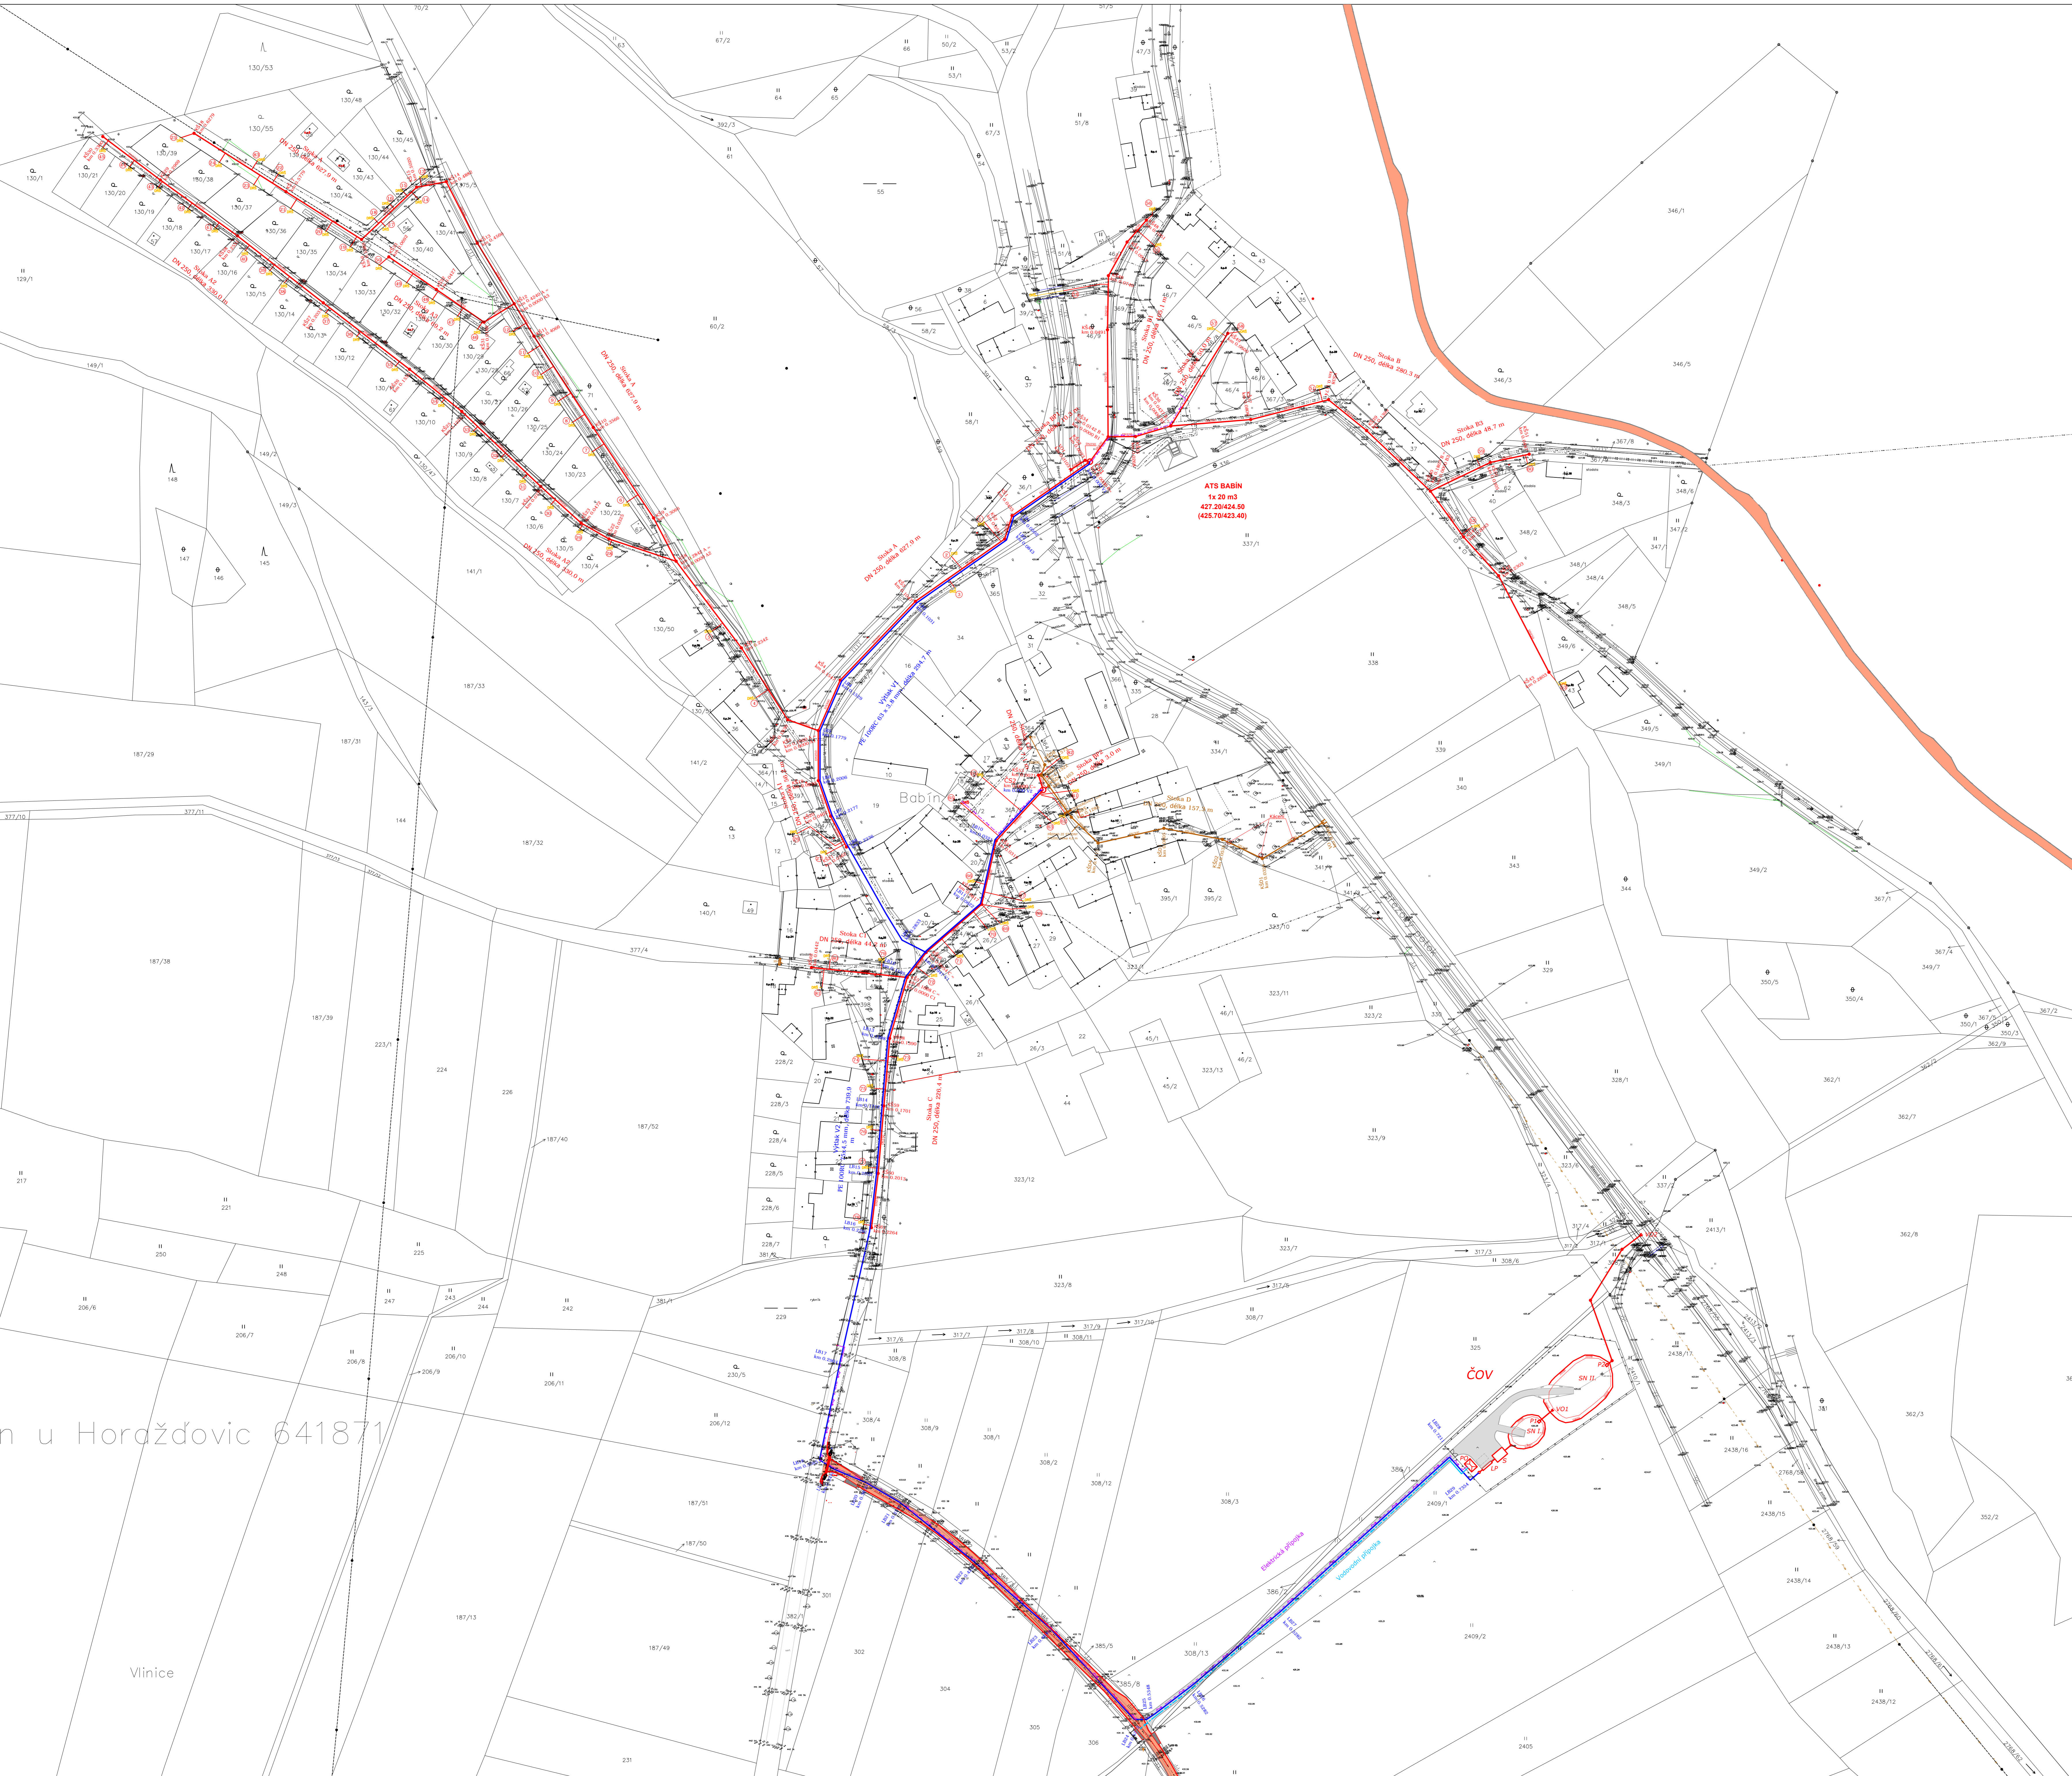

Legenda:

- Navrhovaná kanalizace**
- Trasa kanalizace
 - Čerpací stanice
 - ČS Trasa kanalizačního výtaku
 - Kanalizační přípojky
 - Dešťová kanalizace
 - HV
 - OK
 - LP
 - SN
 - SN II
 - PO
 - Provozní objekt
 - Elektrická přípojka
 - Vodovodní přípojka
 - Přístupová komunikace ČOV
- Ostatní inženýrské sítě**
- Stávající vodovod
 - Stávající kanalizace
 - STL plynovod
 - Telekomunikační kabel
 - Elektrické vedení NN nadzemní
 - Elektrické vedení NN podzemní
 - Elektrické vedení VN nadzemní
- Není součástí projektu kanalizace**
- DRŠ
 - Půlní cesta - projektová dokumentace "Oprava cesty Opěš - Babín", zpracováno S-pro servis s.r.o., 11/2018

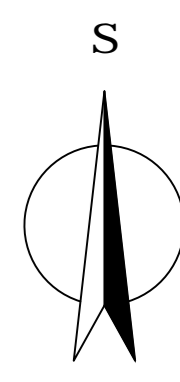

Výškový systém Balt po vyrovnání.

HLAVNÍ INŽENÝR PROJEKTU : ING. DANIEL KOŤAŠA		VYKONAVATEL : ING. JULIE HONSOVÁ		TECHNICKÁ KONTROLA : ING. MARTIN SOULEK	
ZÁSOBOVÁNÍ PROJEKTY : VAK		PRŮVODNÍ KONTROLA : ING. JIŘÍ DOBROTA		TEL: 499 842 381 FAX: 499 842 382	
ING. MARTIN SOULEK		ING. JULIE HONSOVÁ		ING. MARTIN SOULEK	
INVESTOR : MĚSTO HORAŽDOVICE, MÍROVÉ NÁMĚSTÍ 1, 341 01 HORAŽDOVICE		ČÍSLO ZAKÁZKY		FORMÁT A4	
NÁZEV AKCE : Horažďovice - kanalizace a likvidace odpadních vod v místních částech města		DRUH PROJEKTU		DUR	
SO140 BABÍN - kanalizace a centrální ČOV		DOKUM		09.2021	
ČÁST : D - VÝKRESOVÁ DOKUMENTACE		MĚŘÍTKO		1:1000	
OBJEKT : IO 01 - SPRAŠOVÁ KANALIZACE		ČÍSLO VÝKRESU :		D.1.1	
NÁZEV VÝKRESU : IO 01 SITUACE					

n u Horažďovic 641871

Vlinice