


KOMUŠÍN

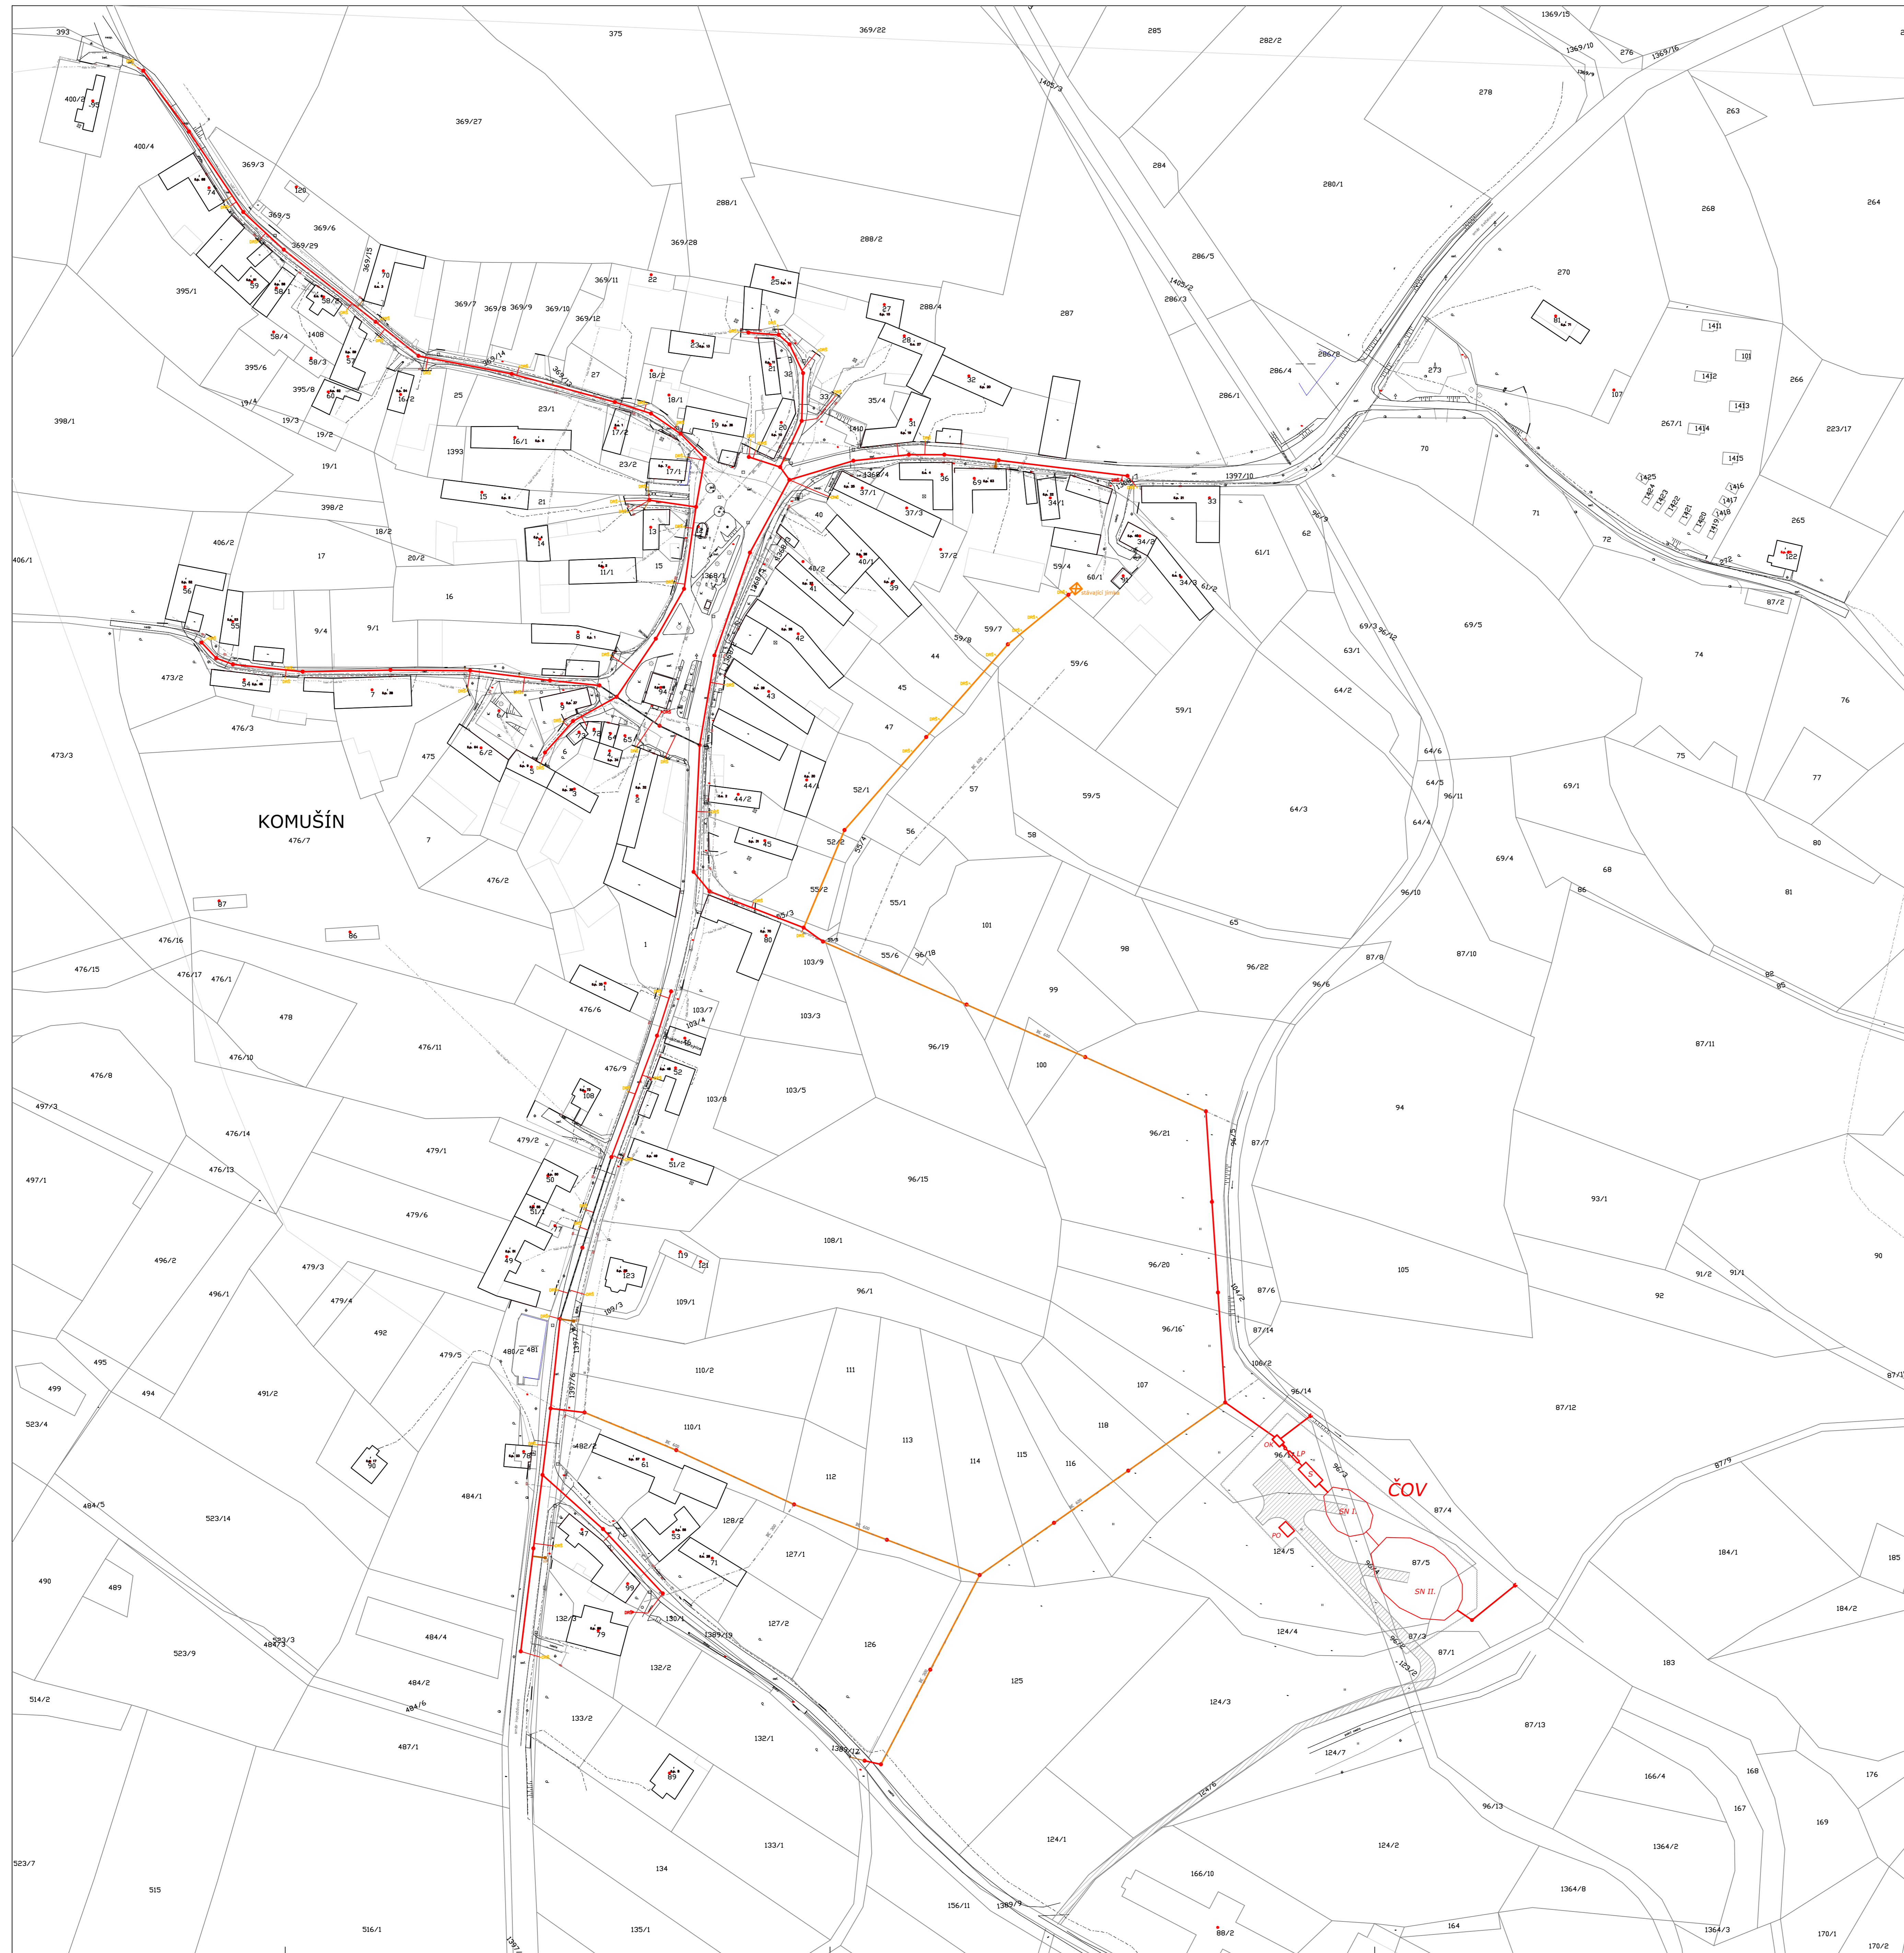












Návrh kanalizace - variantní řešení

Situace M 1:1000










Legenda:

Navrhovaná kanalizace

-  Trasa kanalizace
-  Trasa kanalizace ve stávající trase
-  Trasa kanalizačního výtlačku
-  Kanalizační přípojka
-  Horská vpusť
-  Přípojky uličních vpusť
-  Odlehčovací komora
-  Lapák písku
-  Septik
-  Stabilizační nádrž
-  Provozní objekt
-  Přístupová kanalizace ČOV
-  Není součástí projektu kanalizace

Ostatní inženýrské sítě

-  Stávající vodovod
-  Stávající kanalizace
-  STL plynovod
-  Telekomunikační kabel
-  Elektrické vedení NN nadzemní
-  Elektrické vedení NN podzemní
-  Elektrické vedení VN nadzemní

