


- PŘED ZAPLETÍM VÝKOPŮCH PRÁCI NUTNO PROVÉSTI PŘESNÉ VYTÝČENÍ VEŠKERÝCH STÁVAJÍCÍCH INŽENÝRSKÝCH SÍTÍ !!!  
 - PŘI PROVÁDĚNÍ VÝKOPŮVÝCH PRACÍ A PŘÍP. PŘELOŽEK SÍTÍ NUTNO POSTUPOVAT VELMI OPATRNĚ, ABY NEDOŠLO K PŘEKOPI STÁVAJÍCÍCH SÍTÍ !!!  
 - ZÁKRESY PODZEMNÍCH SÍTÍ JSOU ORIENTAČNÍ, NEMOHOU SLOUŽIT JAKO VYTÝČOVACÍ SCHEMA. INVEZTOR MUSÍ NECHAT PŘED ZAHÁJENÍM STAVBY VEŠKERÉ PODZEMNÍ SÍTĚ VYTÝČIT.  
 - VEŠKERÉ ZEMNÍ PRÁCE V OCHRANNÝCH PÁSMECH MOHOU BÝT PROVÁDĚNY POUZE S SOUHLASEM SPRÁVCE A PODLE JEHO POKYNŮ.  
 - VEŠKERÉ SÍTĚ VEDENÉ POD KOMUNIKACEMI A ZPEVNĚNÝMI PLOCHAMI BUDOU VEDENY V CHRÁNICÍCH.

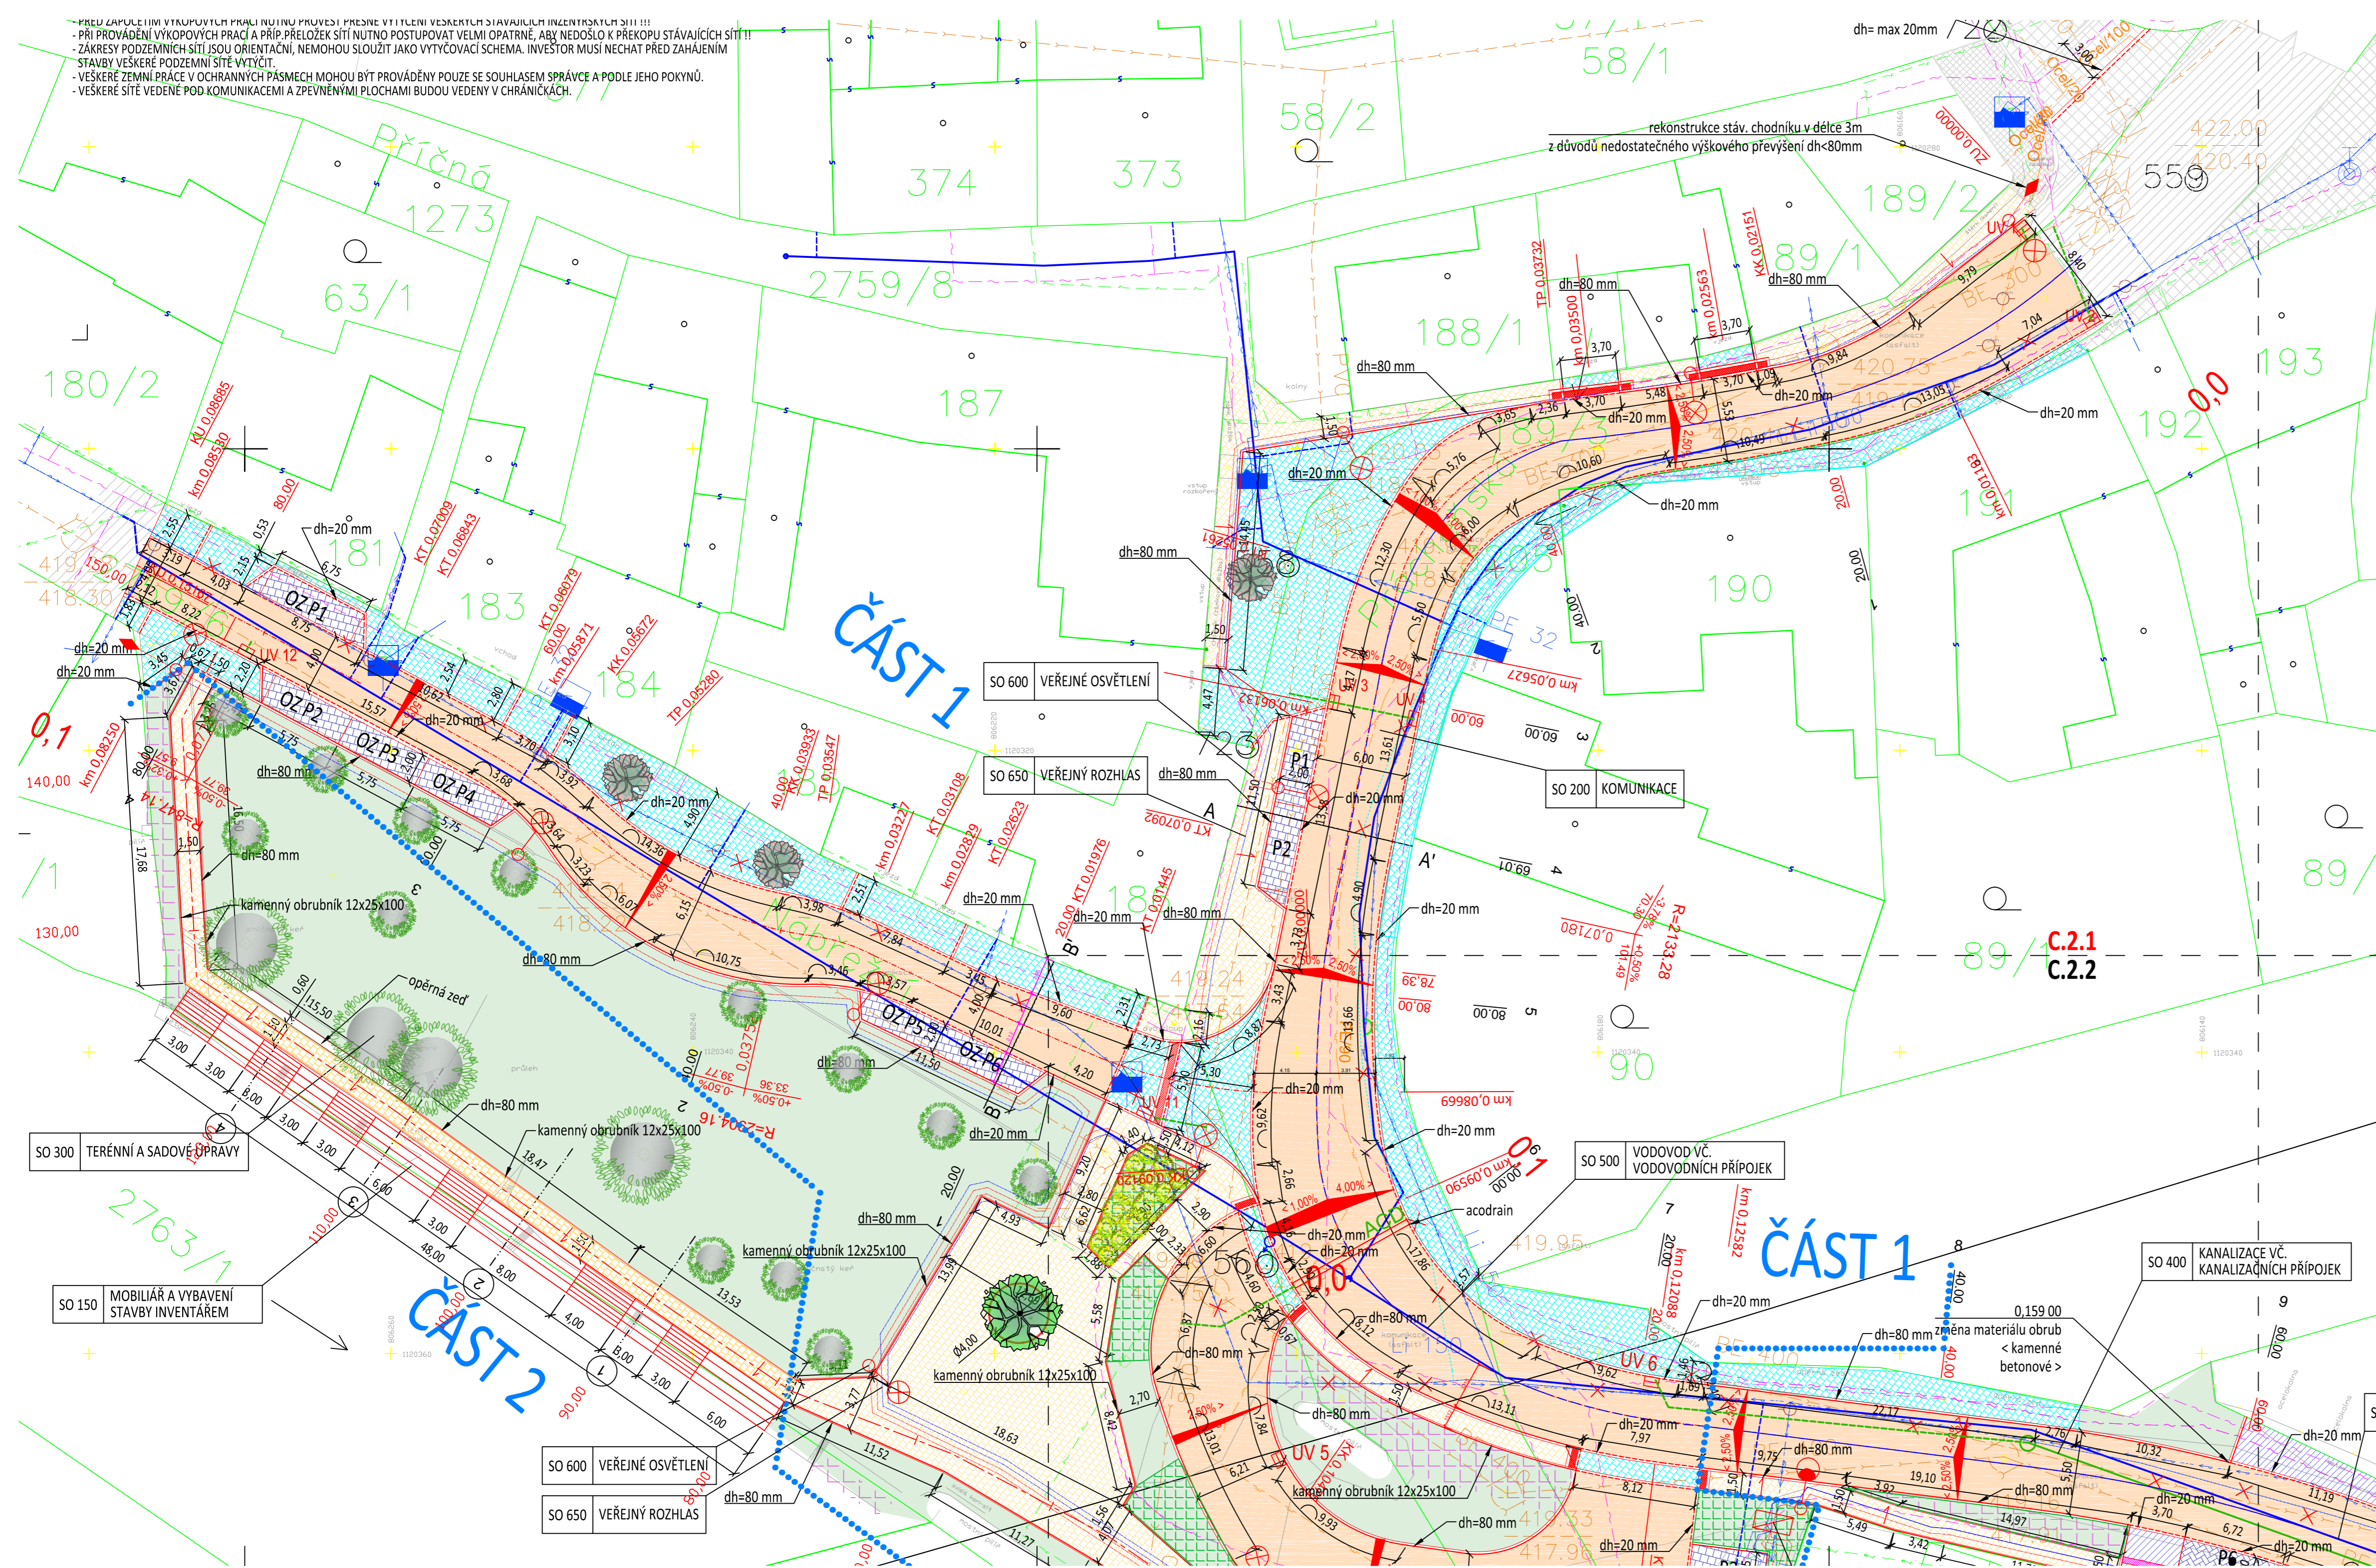

**HRANICE POZEMKŮ DLE KATASTRÁLNÍ MAPY**  
**HRANICE BUDOV**  
**ČÍSLO POZEMKU DLE KATASTRÁLNÍ MAPY**  
**PARCELNÍ ČÍSLO STAVEBNÍ PARCELY**  
**VNITŘNÍ KRESBA DLE KATASTRÁLNÍ MAPY**  
**OSA ŽELEZNIČNÍ TRATI**  
**NOVĚ NAVRŽENÉ ULIČNÍ VPUSTI**  
**KLOPENÍ VOZOVKY**  
**SILNIČNÍ OBRUBA, VÝŠKA NAD VOZOVKOU 12 CM**  
**SNÍŽENÁ OBRUBA, VÝŠKA NAD VOZOVKOU 2 CM**  
**HRANICE ČÁST 1 / ČÁST 2 STAVBY**

**GEODETICKÉ ZNAČKY**

- 418 69 VÝŠKA BODU, POPIS BODU
- ŠACHTA, ŠOUPĚ, VPUST
- LAMPA, DOPRAVNÍ ZNAČKA
- DOMINANTNÍ STROM, MÍSTNÍ TABULE
- BETONOVÝ SLOUP, PŘÍHRADOVÝ STOŽÁR
- SÍŤOVÝ ROZVADĚČ, ÚČASTNICKÝ ROZVADĚČ

**INŽENÝRSKÉ SÍTĚ**

**STÁVAJÍCÍ**

- VODOVOD ČEVAK
- VODOVOD - VYTÝČENÝ PRŮBĚH, UPŘESNĚNÍ TRASY
- KANALIZACE ČEVAK
- SĎELOVACÍ KABELY CETIN
- PLYN, HUP GasNet
- PODZEMNÍ VEDENÍ NN ČEZ
- NADZEMNÍ VEDENÍ NN ČEZ
- ZEMNÍ KABELOVÉ VEDENÍ VO, STOŽÁR
- SĎELOVACÍ KABELY ŠUMAVANET

**NAVRHOVANÉ**

- VODOVOD
- VODOVOD - PŘÍPOJKA
- KANALIZACE SPLAŠKOVÁ
- KANALIZACE SPLAŠKOVÁ - PŘÍPOJKA
- KANALIZACE DEŠŤOVÁ
- PŘÍPOJKA NN PRO ČERPAČÍ STANICI
- KANALIZACE DEŠŤOVÁ - PŘÍPOJKA
- ZEMNÍ VEDENÍ VO, STOŽÁR VO SADOVÝ, KOMUNIKAČÍ
- ZEMNÍ VEDENÍ MÍSTNÍHO ROZHLASU

**RUŠENÉ**

- VODOVOD
- VODOVOD - VYTÝČENÝ PRŮBĚH
- KANALIZACE
- STOŽÁR VO


**STÁVAJÍCÍ CHODNÍK - KAMENNÁ DLAŽBA**  
**STÁVAJÍCÍ KOMUNIKACE - ASFALTOVÝ KRYT**  
**NOVĚ KOMUNIKACE - ASFALTOVÝ KRYT**  
**ZPEVNĚNÉ PLOCHY PARKOVIŠŤ - KAMENNÁ DLAŽBA POJÍŽDĚNÁ (ŘÁDKOVÁ SKLADBA)**  
**ZPEVNĚNÉ PLOCHY PARKOVIŠŤ - BETONOVÁ DLAŽBA POJÍŽDĚNÁ**  
**ZPEVNĚNÉ PLOCHY - KAMENNÁ DLAŽBA POJÍŽDĚNÁ (VEJÍRKOVITÁ SKLADBA)**  
**PLOCHY SJEZDŮ - KAMENNÁ DLAŽBA POJÍŽDĚNÁ**  
**PLOCHY SJEZDŮ - BETONOVÁ DLAŽBA POJÍŽDĚNÁ**  
**ZPEVNĚNÉ PLOCHY - CHODNÍK - KAMENNÁ DLAŽBA NEPOJÍŽDĚNÁ**  
**ZPEVNĚNÉ PLOCHY - CHODNÍK - BETONOVÁ DLAŽBA NEPOJÍŽDĚNÁ**  
**ZELEŇ**  
**POVRCH KOLEM BOROVICE - TRÁVNÍK / MULČOVACÍ KŮRA**  
**SIGNÁLNÍ A VAROVNÝ PÁS V KAMENNÉ DLAŽBĚ**  
**SIGNÁLNÍ A VAROVNÝ PÁS V BETONOVÉ DLAŽBĚ**

**ZELEŇ**

- PERSPEKTIVNÍ STÁVAJÍCÍ DŘEVINY - SOLITERNÍ STROMY A KEŘE
- NAVRHOVANÉ SOLITERNÍ KEŘE
- NAVRHOVANÉ MALOKORUNNÉ STROMY / VYŠŠÍ KEŘE
- NAVRHOVANÉ STŘEDNÍ A VELKÉ STROMY
- NAVRHOVANÉ SOUVISLÉ SKUPINY / ZÁHONY KEŘŮ
- NAVRHOVANÉ ZÁHONY TRVALEK
- TRÁVNÍK
- POVRCH KOLEM STROMU - TRÁVNÍK / MULČOVACÍ KŮRA

**SKLADBA VÝKRESŮ**

C.2.1  
 C.2.2  
 C.2.3  
 C.2.4

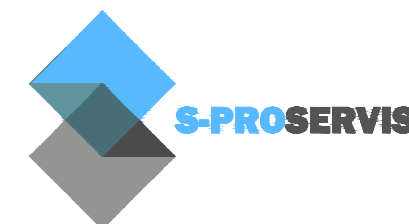Zodpovědný projektant	Ing. Oldřich Slováček	S-pro servis s.r.o. Pivovarská 1272 388 01 Blatná tel: 775 752 294 IČ 060 16 910	Datum	02/2020
Vypracovali	Ing. Matěj Slováček MgA. Eva Yvetta Amatyja Ing. arch. Kateřina Rebrínová		Stupeň PD	PDPS
Investor	Město Horažďovice, IČO 00255513 Mírové náměstí 1, 341 01 Horažďovice		Formát	900 x 420
Stavba	<b>REKONSTRUKCE ČÁSTI NÁBŘEŽNÍ A PRÁCHEŇSKÉ ULICE SO 200 - KOMUNIKACE</b>	Měřítko	1:250	
Název výkresu	KOORDINAČNÍ SITUACE 1	Číslo výkresu	C.2.1	Číslo paré