


VÝKRES KONCEPCE TECHNICKÉ INFRASTRUKTURY

1 : 10 000

ÚPLNÉ ZNĚNÍ ÚZEMNÍHO PLÁNU HORAŽDOVICE po vydání Změny č. 1B, 1C

ZÁZNAM O ÚČINNOSTI	
Správní orgán, který vydal poslední změnu:	Zastupitelstvo města Horažďovic, změna vydaná dne 27. 12. 2017
Pořadové číslo poslední změny:	1B, 1C
Datum nabytí účinnosti poslední změny:	16. 1. 2018
Oprávněná úřední osoba pořizovatele:	Mgr. Robert Flašar
Jméno a příjmení:	vedoucí odboru výstavby a územního plánování Městyň Úřad Horažďovice
Funkce:	
Podpis:	Otisk Úředního razítka:

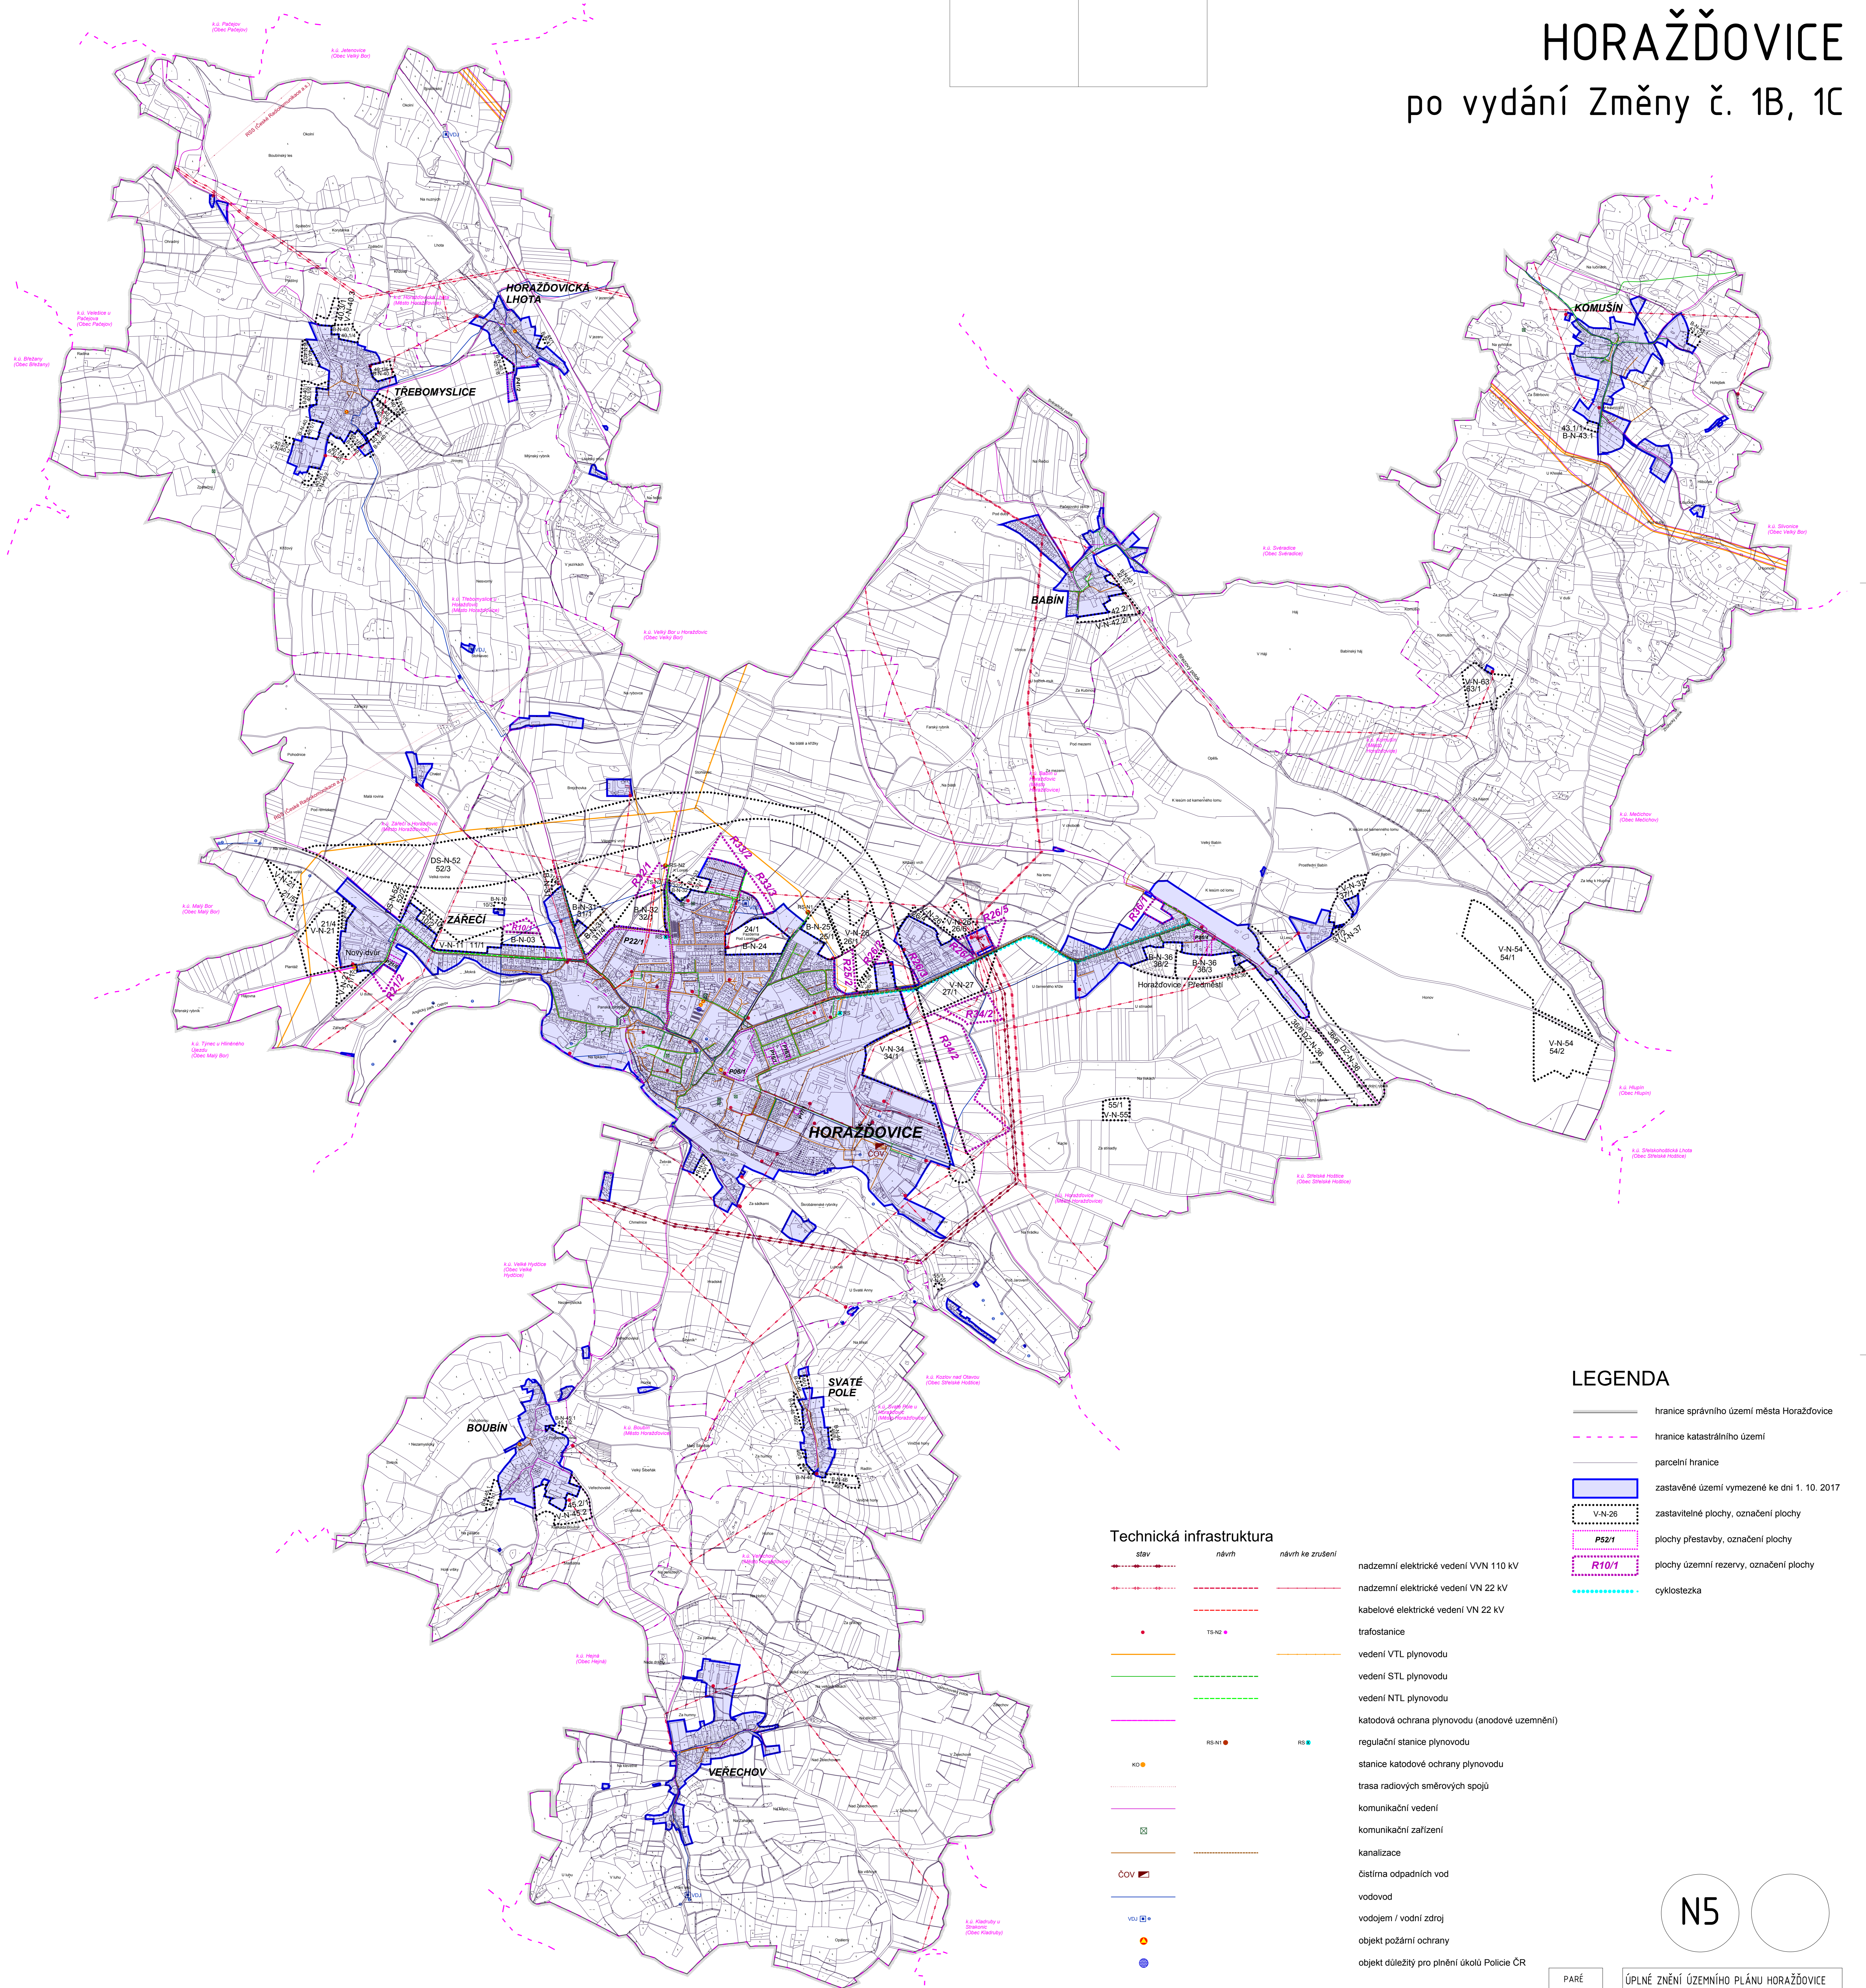


LEGENDA

- hranice správního území města Horažďovice
- - - hranice katastrálního území
- parcelní hranice
- ▭ zastavěné území vymezené ke dni 1. 10. 2017
- ▭ zastavitelné plochy, označení plochy
- ▭ P22/1 plochy přestavby, označení plochy
- ▭ R10/1 plochy územní rezervy, označení plochy
- cyklostezka

Technická infrastruktura

- | stav | návrh | návrh ke zrušení | |
|------|-------|------------------|---|
| — | — | — | nadzemní elektrické vedení VVN 110 kV |
| — | — | — | nadzemní elektrické vedení VN 22 kV |
| — | — | — | kabelové elektrické vedení VN 22 kV |
| ● | ● | ● | trafostanice |
| — | — | — | vedení VTL plynovodu |
| — | — | — | vedení STL plynovodu |
| — | — | — | vedení NTL plynovodu |
| — | — | — | katodová ochrana plynovodu (anodové uzemnění) |
| ● | ● | ● | regulační stanice plynovodu |
| ● | ● | ● | stanice katodové ochrany plynovodu |
| — | — | — | trasa radiových směrových spojů |
| — | — | — | komunikační vedení |
| — | — | — | komunikační zařízení |
| — | — | — | kanalizace |
| — | — | — | čistírna odpadních vod |
| — | — | — | vodovod |
| — | — | — | vodojem / vodní zdroj |
| ● | ● | ● | objekt požární ochrany |
| ● | ● | ● | objekt důležitý pro plnění úkolů Policie ČR |

N5

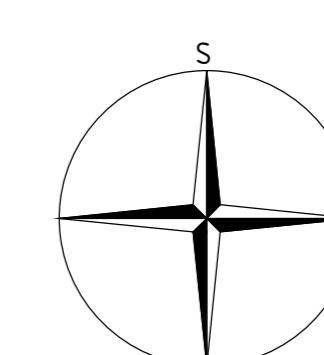

PARÉ	ÚPLNÉ ZNĚNÍ ÚZEMNÍHO PLÁNU HORAŽDOVICE
	VÝKRES KONCEPCE TECHNICKÉ INFRASTRUKTURY
	Pořizovatel: Město Horažďovice, odbor výstavby a územního plánování
	Schvalující orgán: Zastupitelstvo města Horažďovice
	Číslo územního plánu: A000100001
	Zpracovatel: Atelier M.A.S.T., s. r. o.
	Zpracovatel: Ing. arch. Martin Jirovský, Ph.D., ČKA 03 311
	Datum: 10/2018
	Fáze: Úplné znění po vydání Změny č. 1B, 1C M 1 : 10 000