
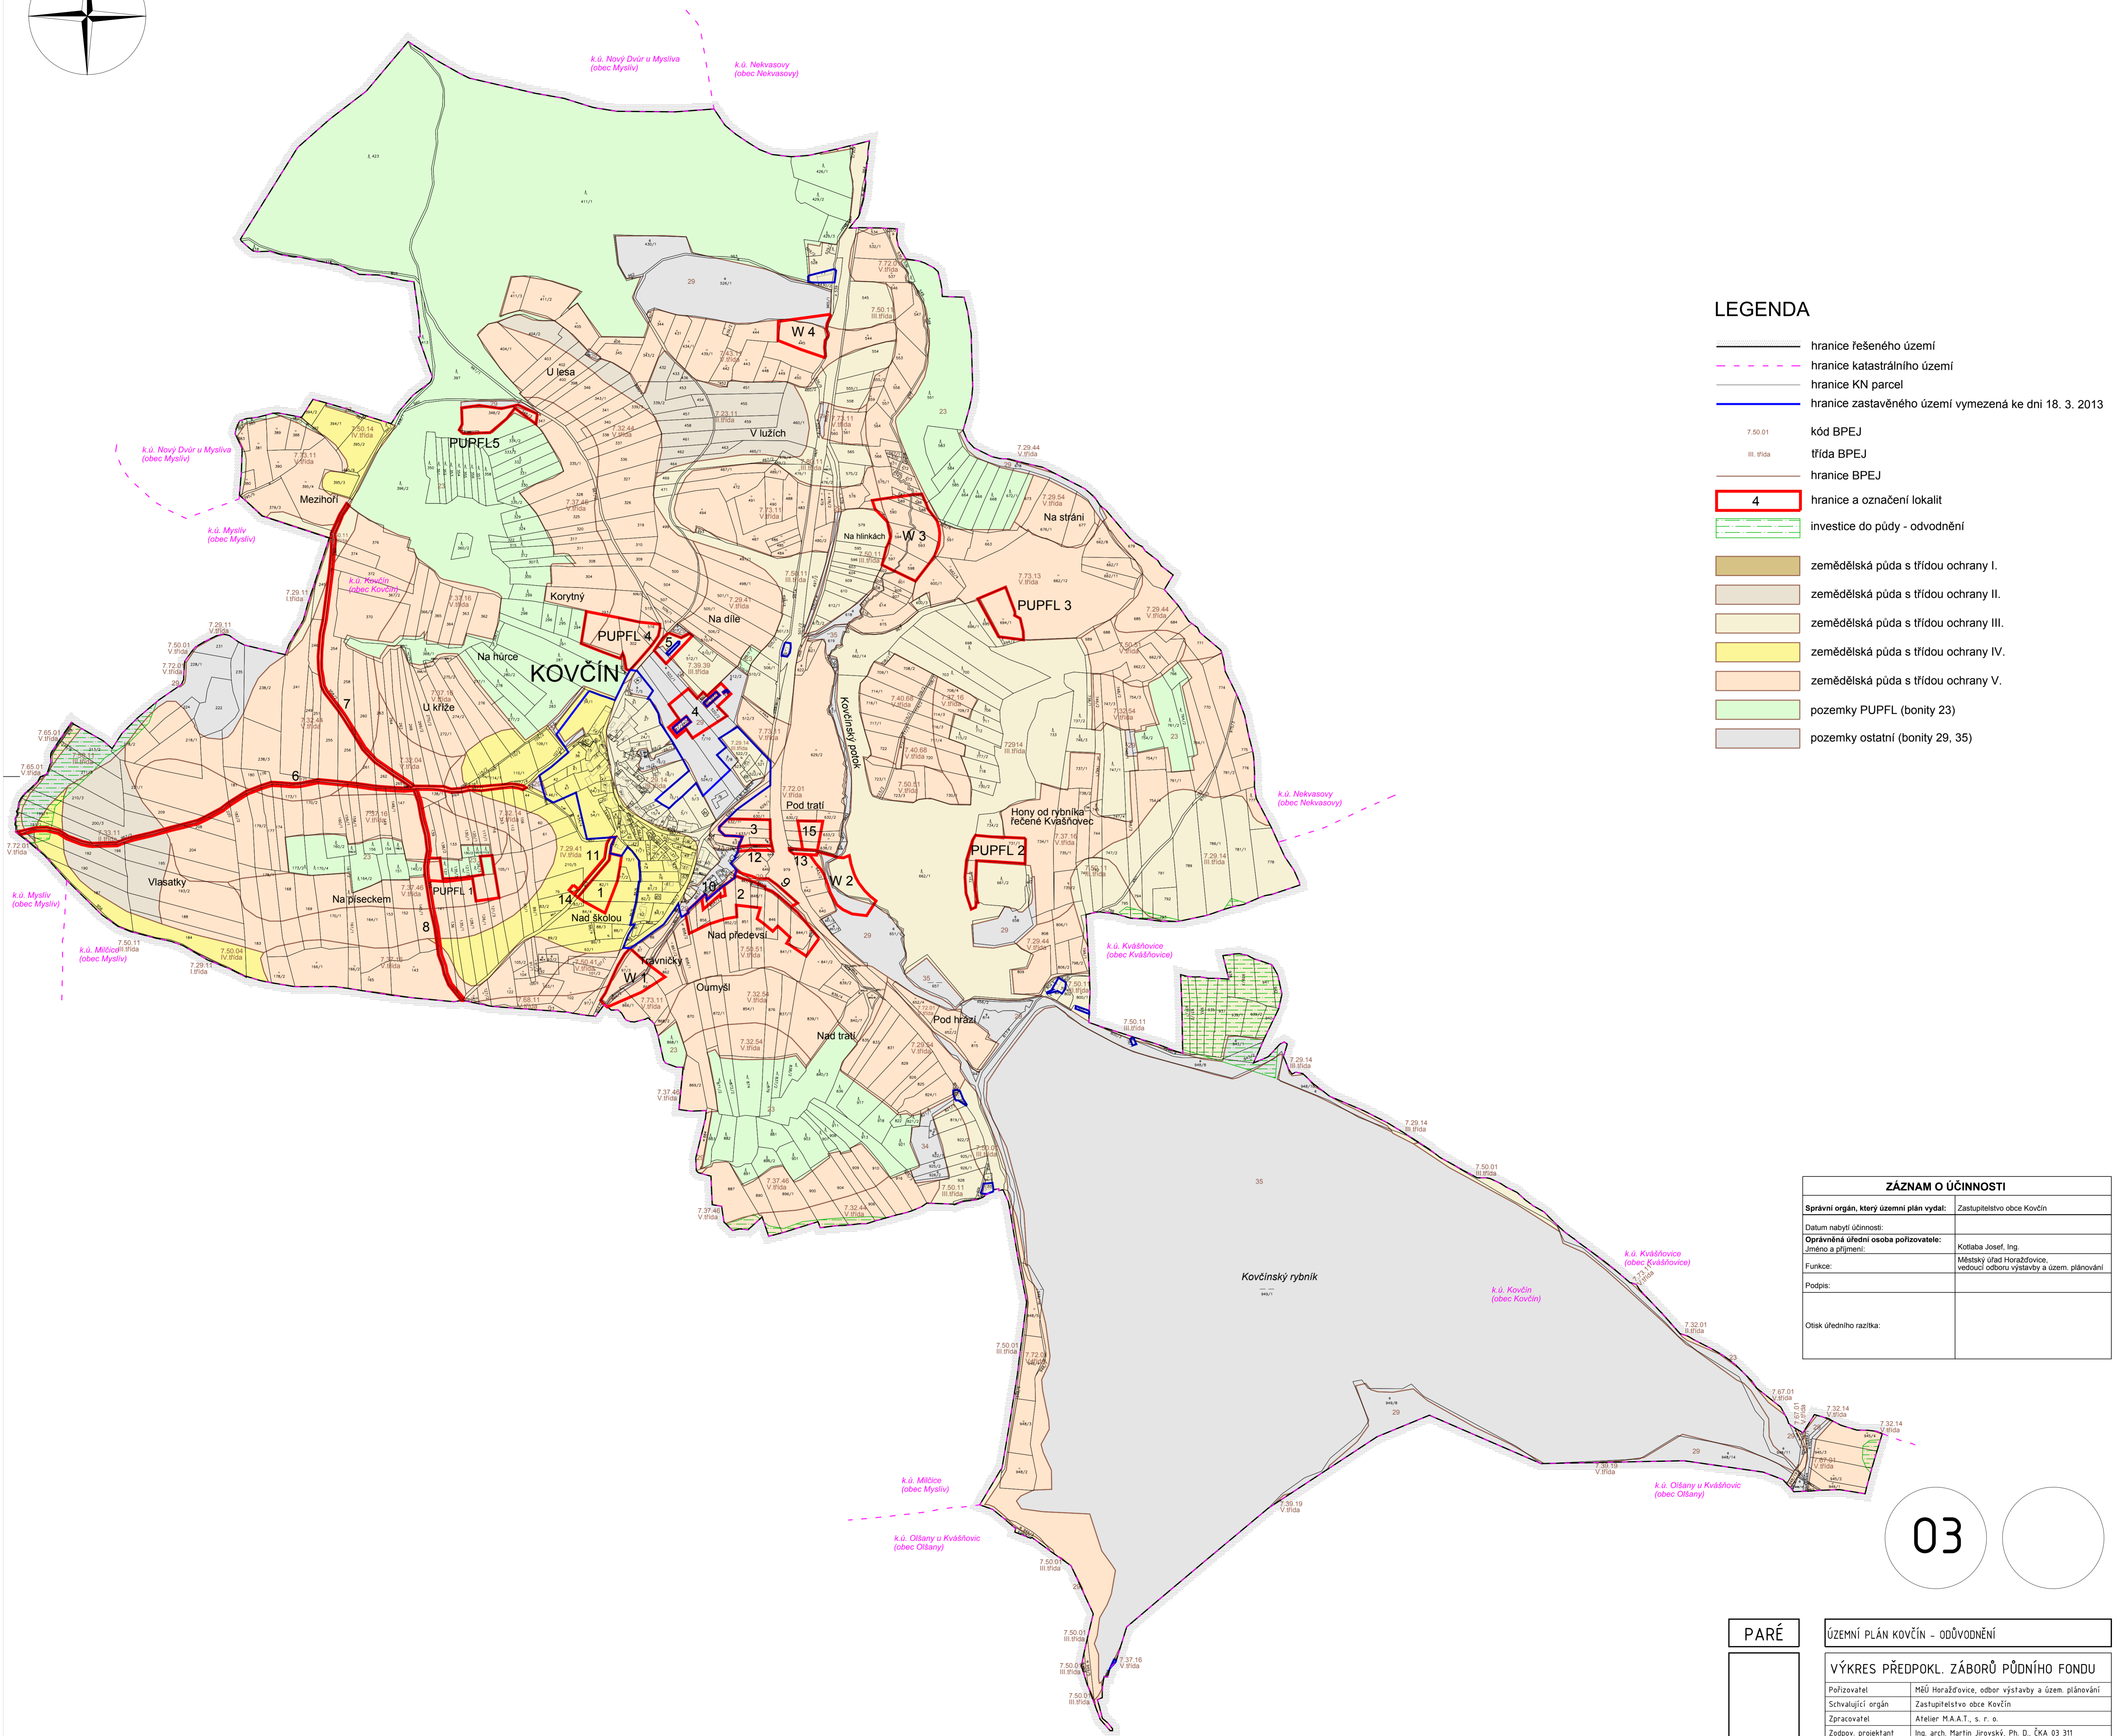


# VÝKRES PŘEDPOKLÁDANÝCH ZÁBORŮ PŮDNÍHO FONDU

1 : 5 000

# ÚZEMNÍ PLÁN KOVČÍN

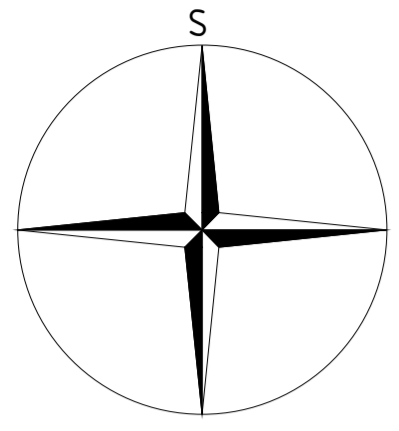

## LEGENDA

- hranice řešeného území
- hranice katastrálního území
- hranice KN parcel
- hranice zastavěného území vymezená ke dni 18. 3. 2013
- kód BPEJ
- třída BPEJ
- hranice BPEJ
- hranice a označení lokalit
- investice do půdy - odvodnění
- zemědělská půda s třídou ochrany I.
- zemědělská půda s třídou ochrany II.
- zemědělská půda s třídou ochrany III.
- zemědělská půda s třídou ochrany IV.
- zemědělská půda s třídou ochrany V.
- pozemky PUPFL (bonity 23)
- pozemky ostatní (bonity 29, 35)

| ZÁZNAM O ÚČINNOSTI  |  |
|---|--|
| Správní orgán, který územní plán vydal:                   | Zastupitelstvo obce Kovčín   |
| Datum nabytí účinnosti:                                   |  |
| Oprávněná úřední osoba pořizovatele:<br>Jméno a příjmení: | Kotlaba Josef, Ing.  |
| Funkce:   | Městský úřad Horažďovice,<br>vedoucí oddělení výstavby a územ. plánování |
| Podpis:   |  |
| Otisk úředního razítka:                                   |  |

03

|  |   |
|--|---|
| <b>PARÉ</b>                                  | <b>ÚZEMNÍ PLÁN KOVČÍN - ODŮVODNĚNÍ</b>                        |
| <b>VÝKRES PŘEDPOKL. ZÁBORŮ PŮDNÍHO FONDU</b> |   |
| Pořizovatel                                  | MěÚ Horažďovice, odbor výstavby a územ. plánování             |
| Schvalující orgán                            | Zastupitelstvo obce Kovčín                                    |
| Zpracovatel                                  | Atelier M.A.A.T., s. r. o.                                    |
| Zodpov. projektant                           | Ing. arch. Martin Jirovský, Ph. D., ČKA 03 311                |
| Datum: červen 2015                           | Fáze: Čistopis <span style="float: right;">M 1 : 5 000</span> |