



ÚP KVÁŠŇOVICE

Právní stav po změně č. 1

A2c) Výkres koncepce veřejné infrastruktury

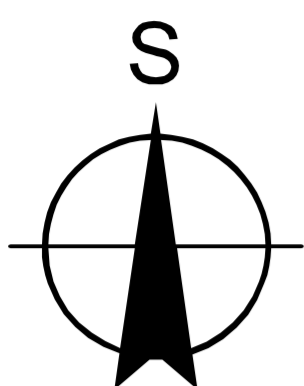

1 : 5 000

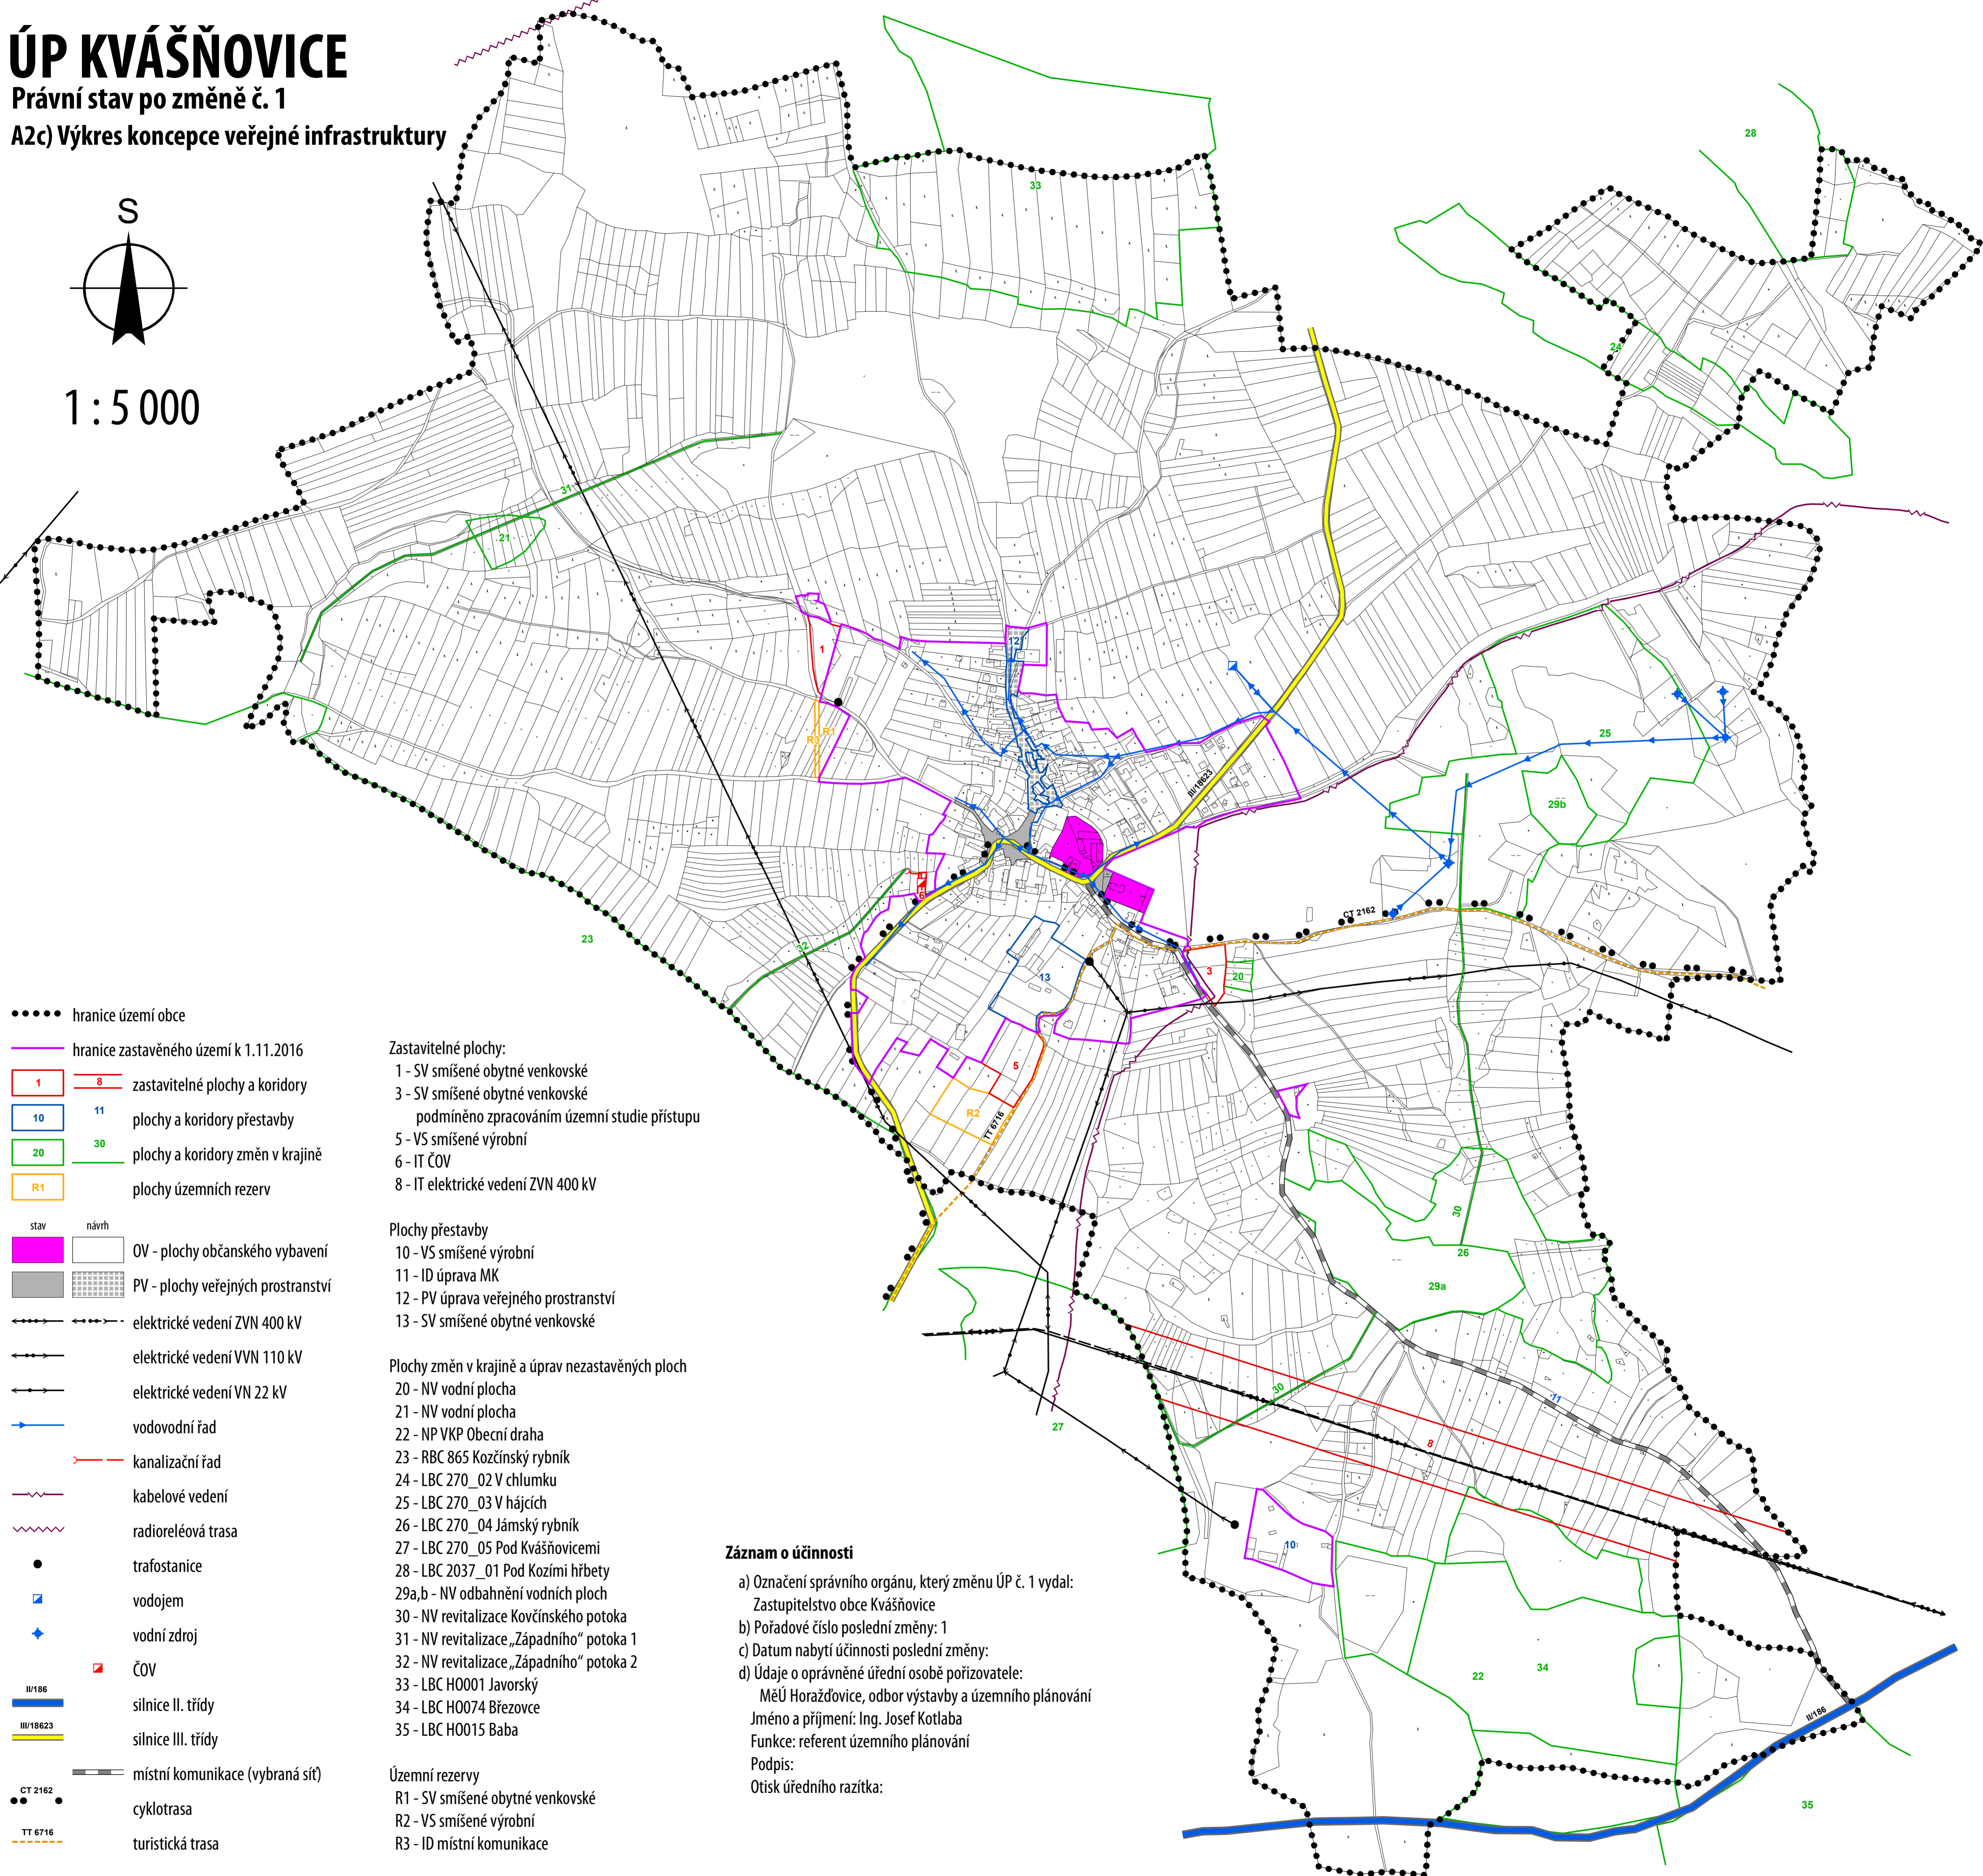

- hranice území obce
- hranice zastavěného území k 1.11.2016
- 1 8 zastavitelné plochy a koridory
- 10 11 plochy a koridory přestavby
- 20 30 plochy a koridory změn v krajině
- R1 plochy územních rezerv
- stav návrh
- OV - plochy občanského vybavení
- PV - plochy veřejných prostranství
- elektrické vedení ZVN 400 kV
- elektrické vedení VVN 110 kV
- elektrické vedení VN 22 kV
- vodovodní řád
- kanalizační řád
- kabelové vedení
- radioreléová trasa
- trafostanice
- vodojem
- vodní zdroj
- ČOV
- silnice II. třídy
- silnice III. třídy
- místní komunikace (vybraná síť)
- cyklotrasa
- turistická trasa

- Zastavitelné plochy:
- 1 - SV smíšené obytné venkovské
 - 3 - SV smíšené obytné venkovské podmíněno zpracováním územní studie přístupu
 - 5 - VS smíšené výrobní
 - 6 - IT ČOV
 - 8 - IT elektrické vedení ZVN 400 kV

- Plochy přestavby
- 10 - VS smíšené výrobní
 - 11 - ID úprava MK
 - 12 - PV úprava veřejného prostranství
 - 13 - SV smíšené obytné venkovské

- Plochy změn v krajině a úprav nezastavěných ploch
- 20 - NV vodní plocha
 - 21 - NV vodní plocha
 - 22 - NP VKP Obecní draha
 - 23 - RBC 865 Kozčinský rybník
 - 24 - LBC 270_02 V chlumu
 - 25 - LBC 270_03 V hájčích
 - 26 - LBC 270_04 Jámský rybník
 - 27 - LBC 270_05 Pod Kvášňovicemi
 - 28 - LBC 2037_01 Pod Kozími hřbety
 - 29a,b - NV odbahnění vodních ploch
 - 30 - NV revitalizace Kovčinského potoka
 - 31 - NV revitalizace „Západního“ potoka 1
 - 32 - NV revitalizace „Západního“ potoka 2
 - 33 - LBC H0001 Javorský
 - 34 - LBC H0074 Březovce
 - 35 - LBC H0015 Baba

- Územní rezervy
- R1 - SV smíšené obytné venkovské
 - R2 - VS smíšené výrobní
 - R3 - ID místní komunikace

Záznam o účinnosti

- a) Označení správního orgánu, který změnu ÚP č. 1 vydal:
Zastupitelstvo obce Kvášňovice
- b) Pořadové číslo poslední změny: 1
- c) Datum nabytí účinnosti poslední změny:
- d) Údaje o oprávněné úřední osobě pořizovatele:
MěÚ Horázdovice, odbor výstavby a územního plánování
Jméno a příjmení: Ing. Josef Kotlaba
Funkce: referent územního plánování
Podpis:
Otisk úředního razítka: