



ODŮVODNĚNÍ ÚP KVÁŠŇOVICE

Právní stav po změně č. 1

B2b) Koordinační výkres

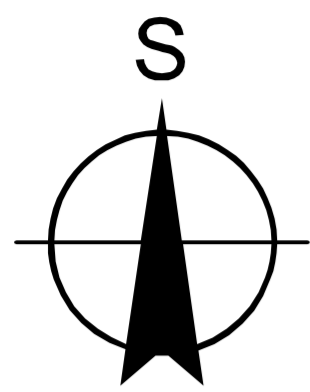

1 : 5 000

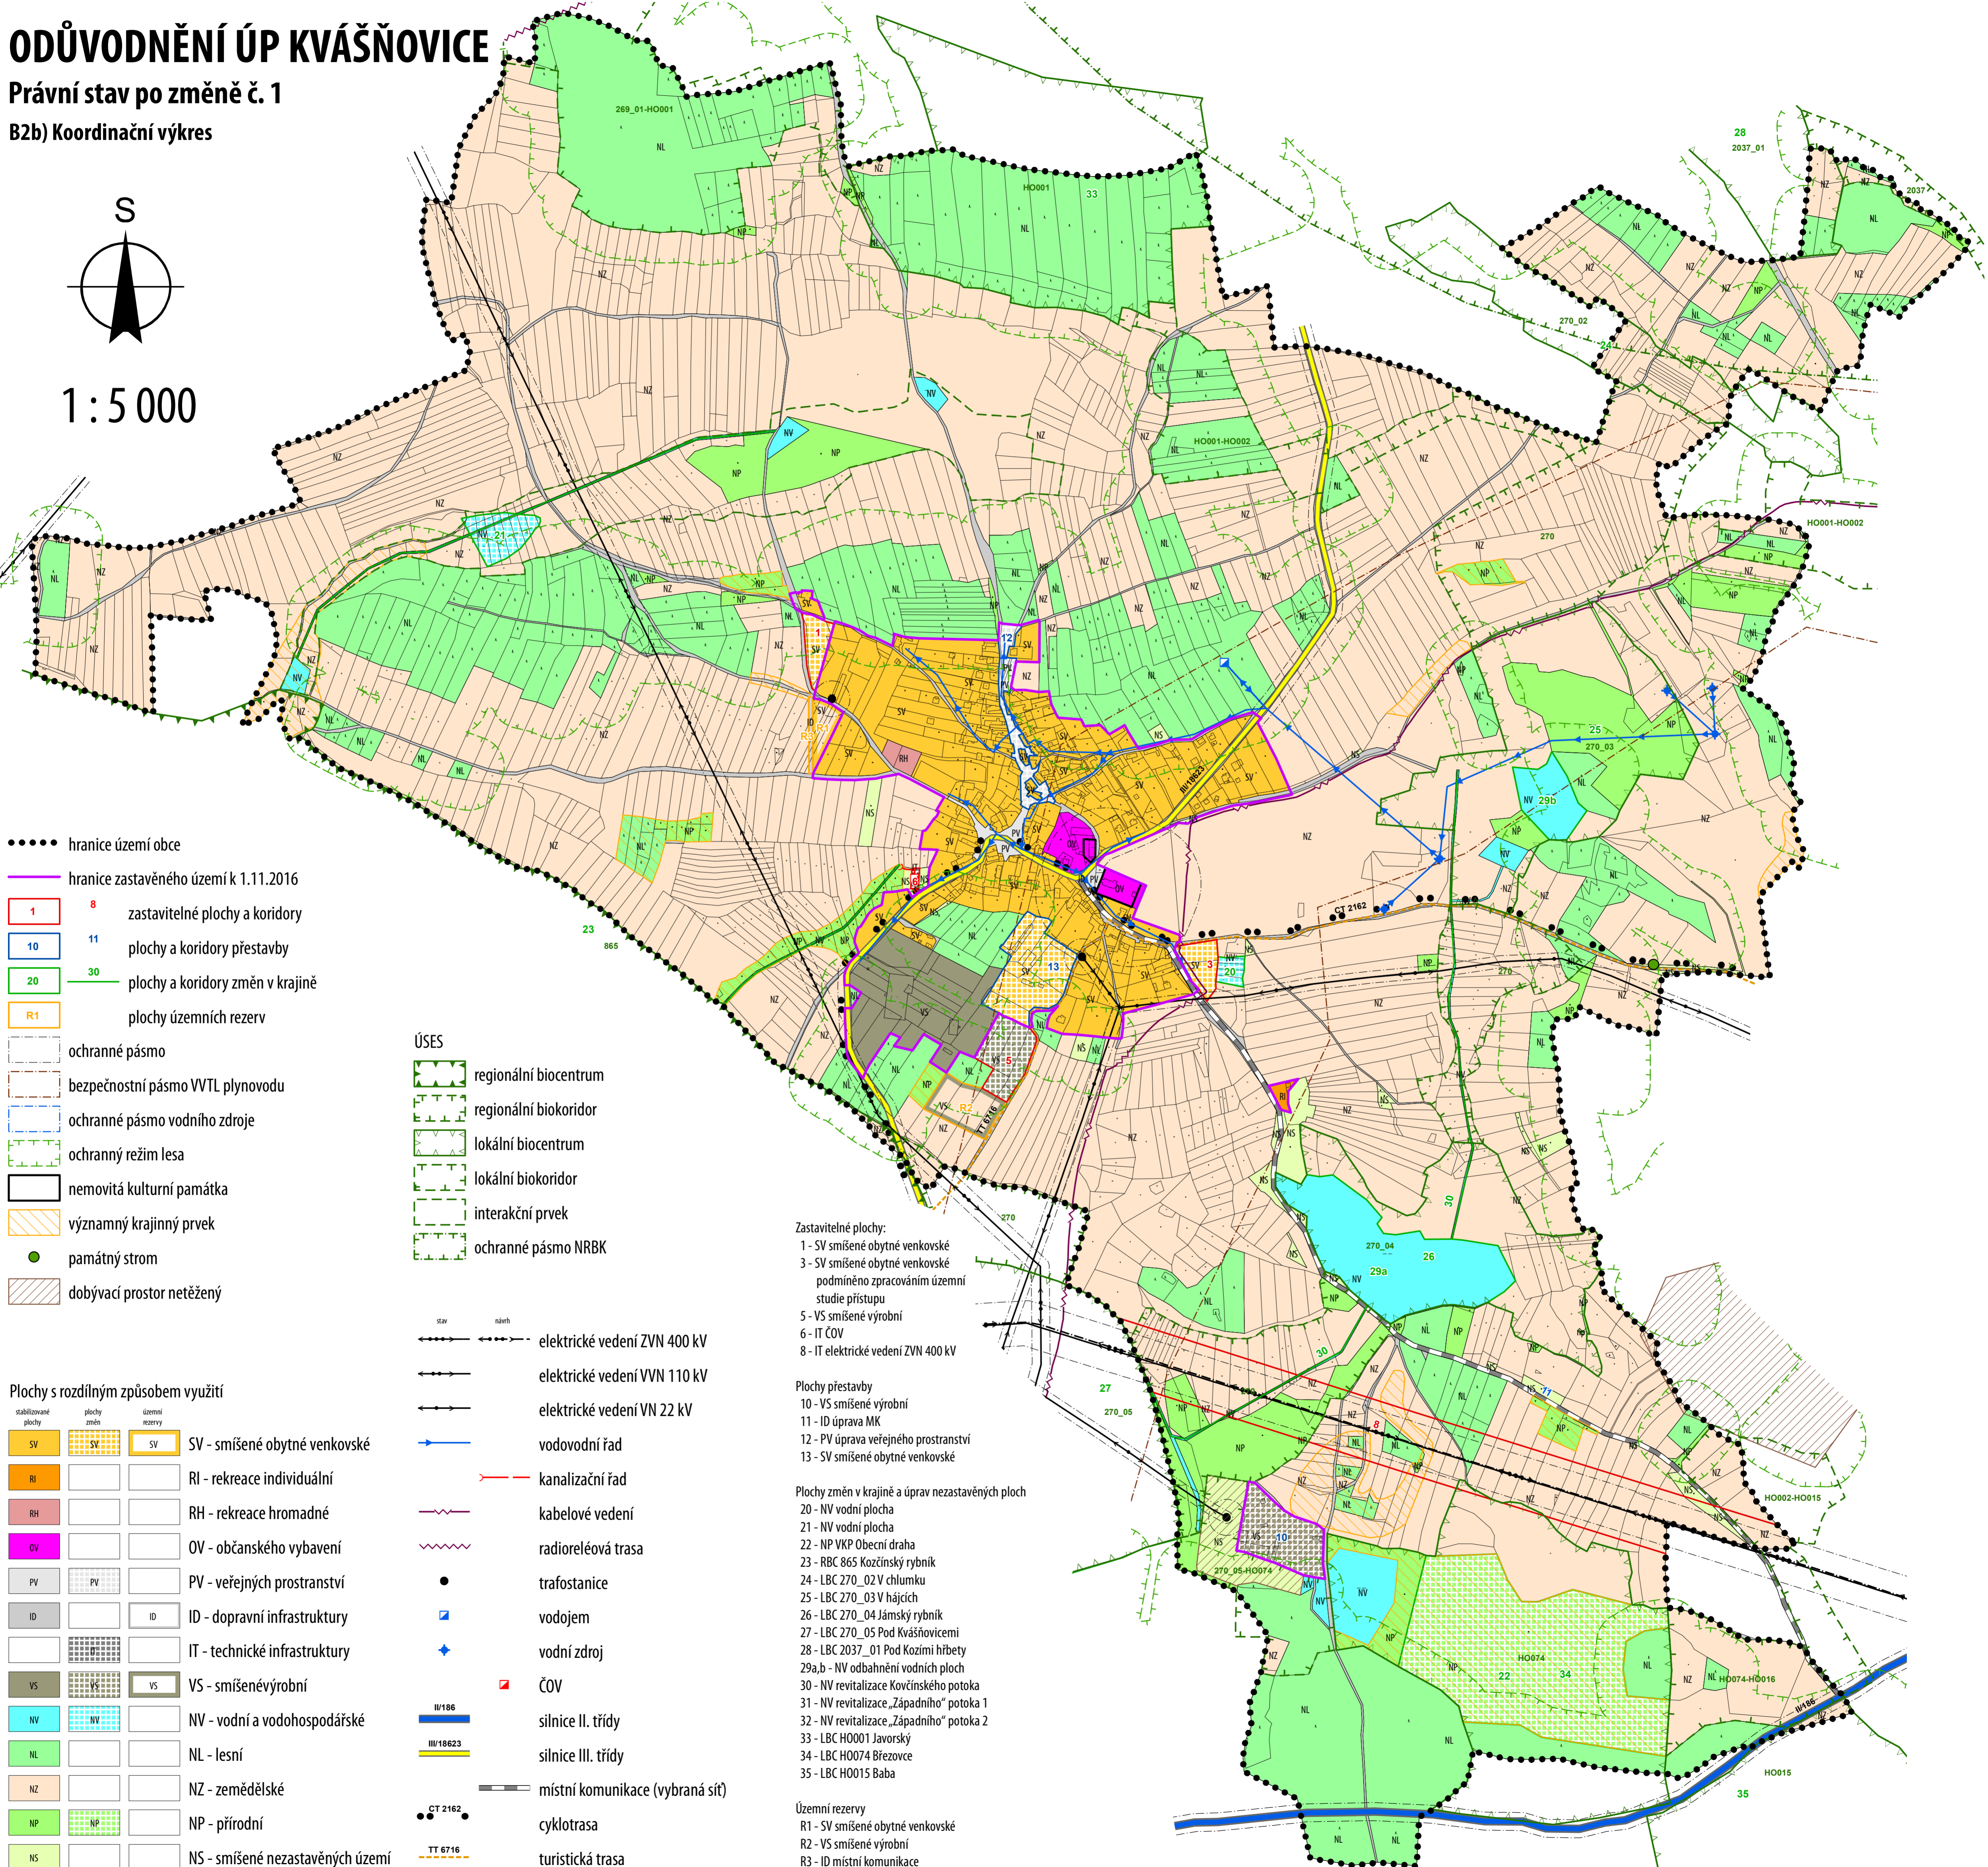

- hranice území obce
- hranice zastavěného území k 1.11.2016
- 1 8 zastavitelné plochy a koridory
- 10 11 plochy a koridory přestavby
- 20 30 plochy a koridory změn v krajině
- R1 plochy územních rezerv
- ochranné pásmo
- bezpečnostní pásmo VVTL plynovodu
- ochranné pásmo vodního zdroje
- ochranný režim lesa
- nemovitá kulturní památka
- významný krajinný prvek
- památný strom
- dobývací prostor netežený

- ÚSES
- regionální biocentrum
 - regionální biokoridor
 - lokální biocentrum
 - lokální biokoridor
 - interakční prvek
 - ochranné pásmo NRBK

- | | | | |
|-----------|-----------|--|---------------------------------|
| stav | návrh | | elektrické vedení ZVN 400 kV |
| ←→ | ←→ | | elektrické vedení VVN 110 kV |
| ←→ | ←→ | | elektrické vedení VN 22 kV |
| ←→ | ←→ | | vodovodní řad |
| ←→ | ←→ | | kanalizační řad |
| ←→ | ←→ | | kabelové vedení |
| ←→ | ←→ | | radioreléová trasa |
| ● | ● | | trafostanice |
| ■ | ■ | | vodojem |
| ◆ | ◆ | | vodní zdroj |
| ■ | ■ | | ČOV |
| II/186 | II/186 | | silnice II. třídy |
| III/18623 | III/18623 | | silnice III. třídy |
| — | — | | místní komunikace (vybraná síť) |
| ● CT 2162 | ● CT 2162 | | cyklotrasa |
| — TT 6716 | — TT 6716 | | turistická trasa |

- Zastavitelné plochy:
- 1 - SV smíšené obytné venkovské
 - 3 - SV smíšené obytné venkovské podmíněno zpracováním územní studie přístupu
 - 5 - VS smíšené výrobní
 - 6 - IT ČOV
 - 8 - IT elektrické vedení ZVN 400 kV

- Plochy přestavby
- 10 - VS smíšené výrobní
 - 11 - ID úprava MK
 - 12 - PV úprava veřejného prostranství
 - 13 - SV smíšené obytné venkovské

- Plochy změn v krajině a úprav nezastavěných ploch
- 20 - NV vodní plocha
 - 21 - NV vodní plocha
 - 22 - NP VKP Obecní draha
 - 23 - RBC 865 Kozčinský rybník
 - 24 - LBC 270_02 V chlumu
 - 25 - LBC 270_03 V hájích
 - 26 - LBC 270_04 Jámský rybník
 - 27 - LBC 270_05 Pod Kvášňovicemi
 - 28 - LBC 2037_01 Pod Kozími hřbety
 - 29a,b - NV odbahnění vodních ploch
 - 30 - NV revitalizace Kovčinského potoka
 - 31 - NV revitalizace „Západního“ potoka 1
 - 32 - NV revitalizace „Západního“ potoka 2
 - 33 - LBC H0001 Javorský
 - 34 - LBC H0074 Březovce
 - 35 - LBC H0015 Baba

- Územní rezervy
- R1 - SV smíšené obytné venkovské
 - R2 - VS smíšené výrobní
 - R3 - ID místní komunikace

Plochy s rozdílným způsobem využití

stabilizované plochy	plochy změn	územní rezervy	
SV	SV	SV	SV - smíšené obytné venkovské
RI			RI - rekreace individuální
RH			RH - rekreace hromadné
OV			OV - občanského vybavení
PV	PV		PV - veřejných prostranství
ID	ID	ID	ID - dopravní infrastruktury
			IT - technické infrastruktury
VS	VS	VS	VS - smíšené výrobní
NV	NV		NV - vodní a vodohospodářské
NL			NL - lesní
NZ			NZ - zemědělské
NP	NP		NP - přírodní
NS			NS - smíšené nezastavěných území